


Elfenallee

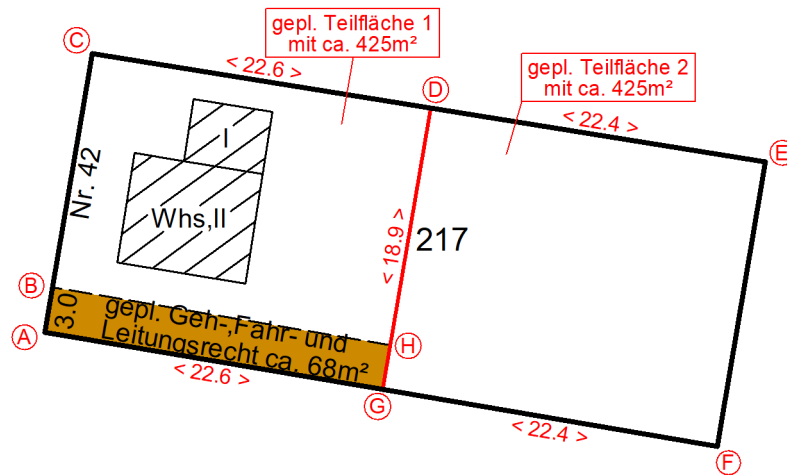

Hinweis:
Für die planungs- und bauordnungsrechtliche Zulässigkeit der
Teilung ist die Erstellung eines amtlichen Lageplanes erforderlich.

Teilungsentwurf 1 auf Grundlage der Flurkarte

Bezirk: Pankow
Gemarkung: Pankow
Flur: 115
Lage: Elfenallee 42
Bearbeiter: Wille

ÖbVI Andreas Zick
Amsberger Str. 36, 12683 Berlin
Tel: 030/ 5 22 36 40
E-Mail: info@vermessung-zick.de
Berlin, den 24.04.2024



Maßstab 1:500

