


DÜSSELDORF

Capitol Theater

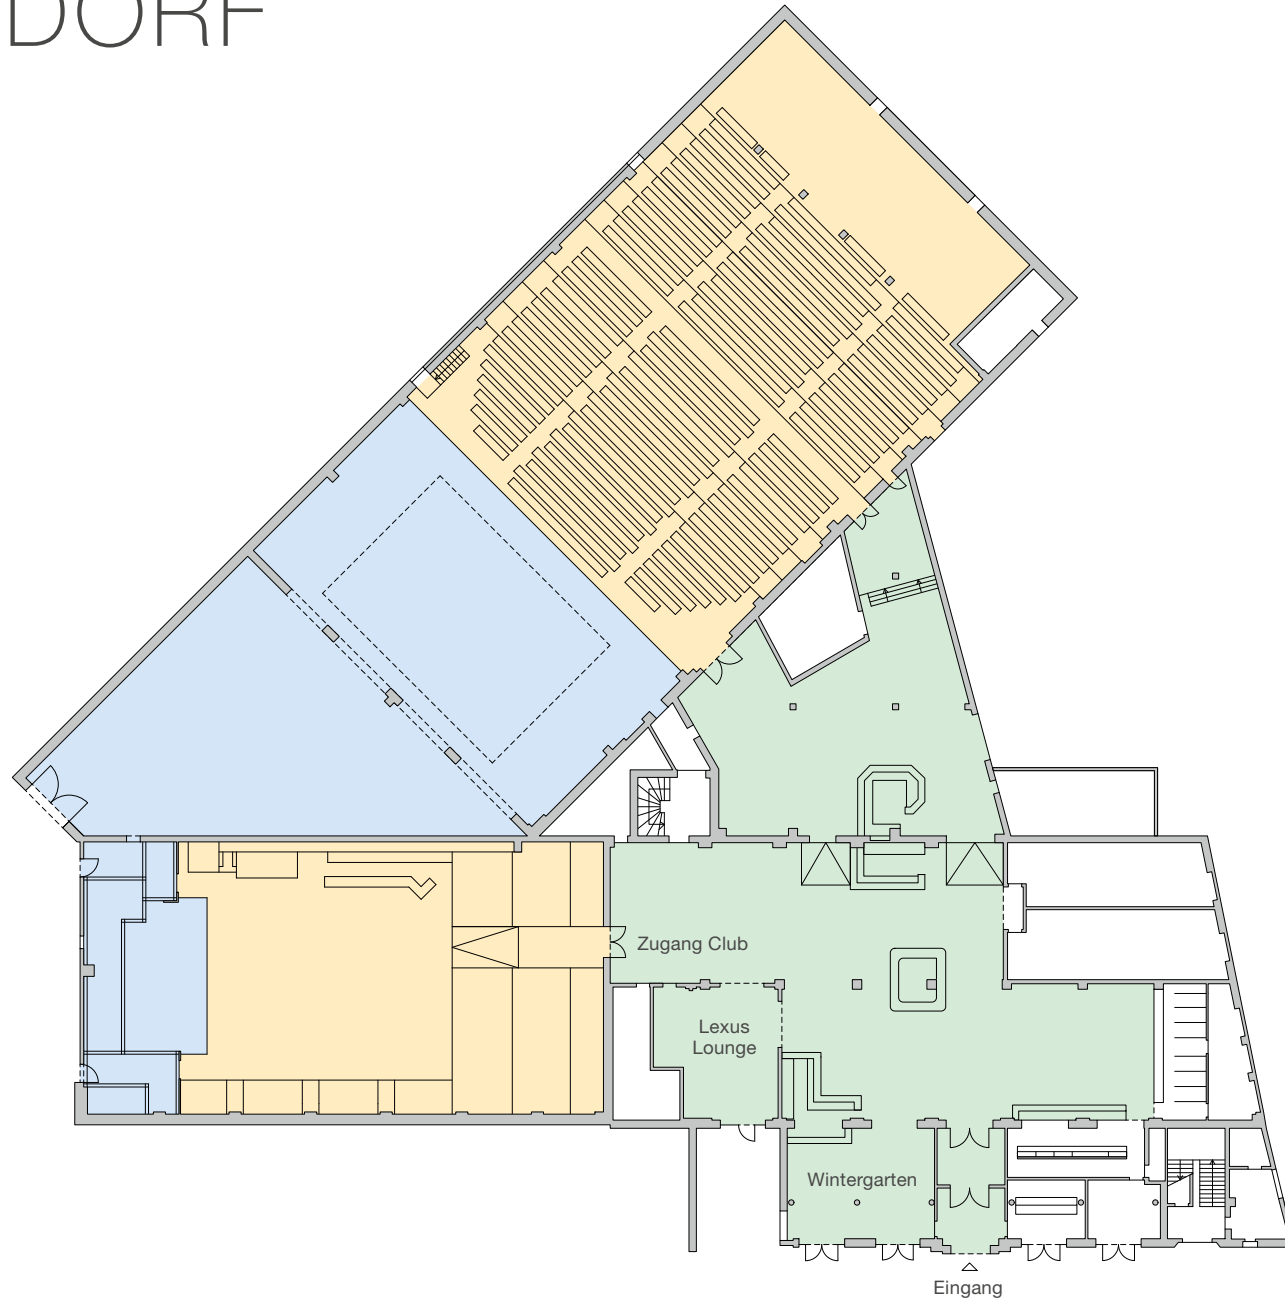

Grundriss
Erdgeschoss
Maßstab 1:500

- Foyer
- Theatersaal
- Bühne