



NIKKUS
 VERANSTALTUNGSTECHNIK
 +49 (0)30 - 300 9607 - 0 | www.nikkus.de | planung@nikkus.de

Benennung:		Maßstab:	
Große Orangerie Westflügel		1:200	
Gewerk:	Datum:	Zeichen:	
Grundriss	Gezeichnet: 20.01.2012		
	Freigegeben: -		
Zeichnungsnummer:			- 1

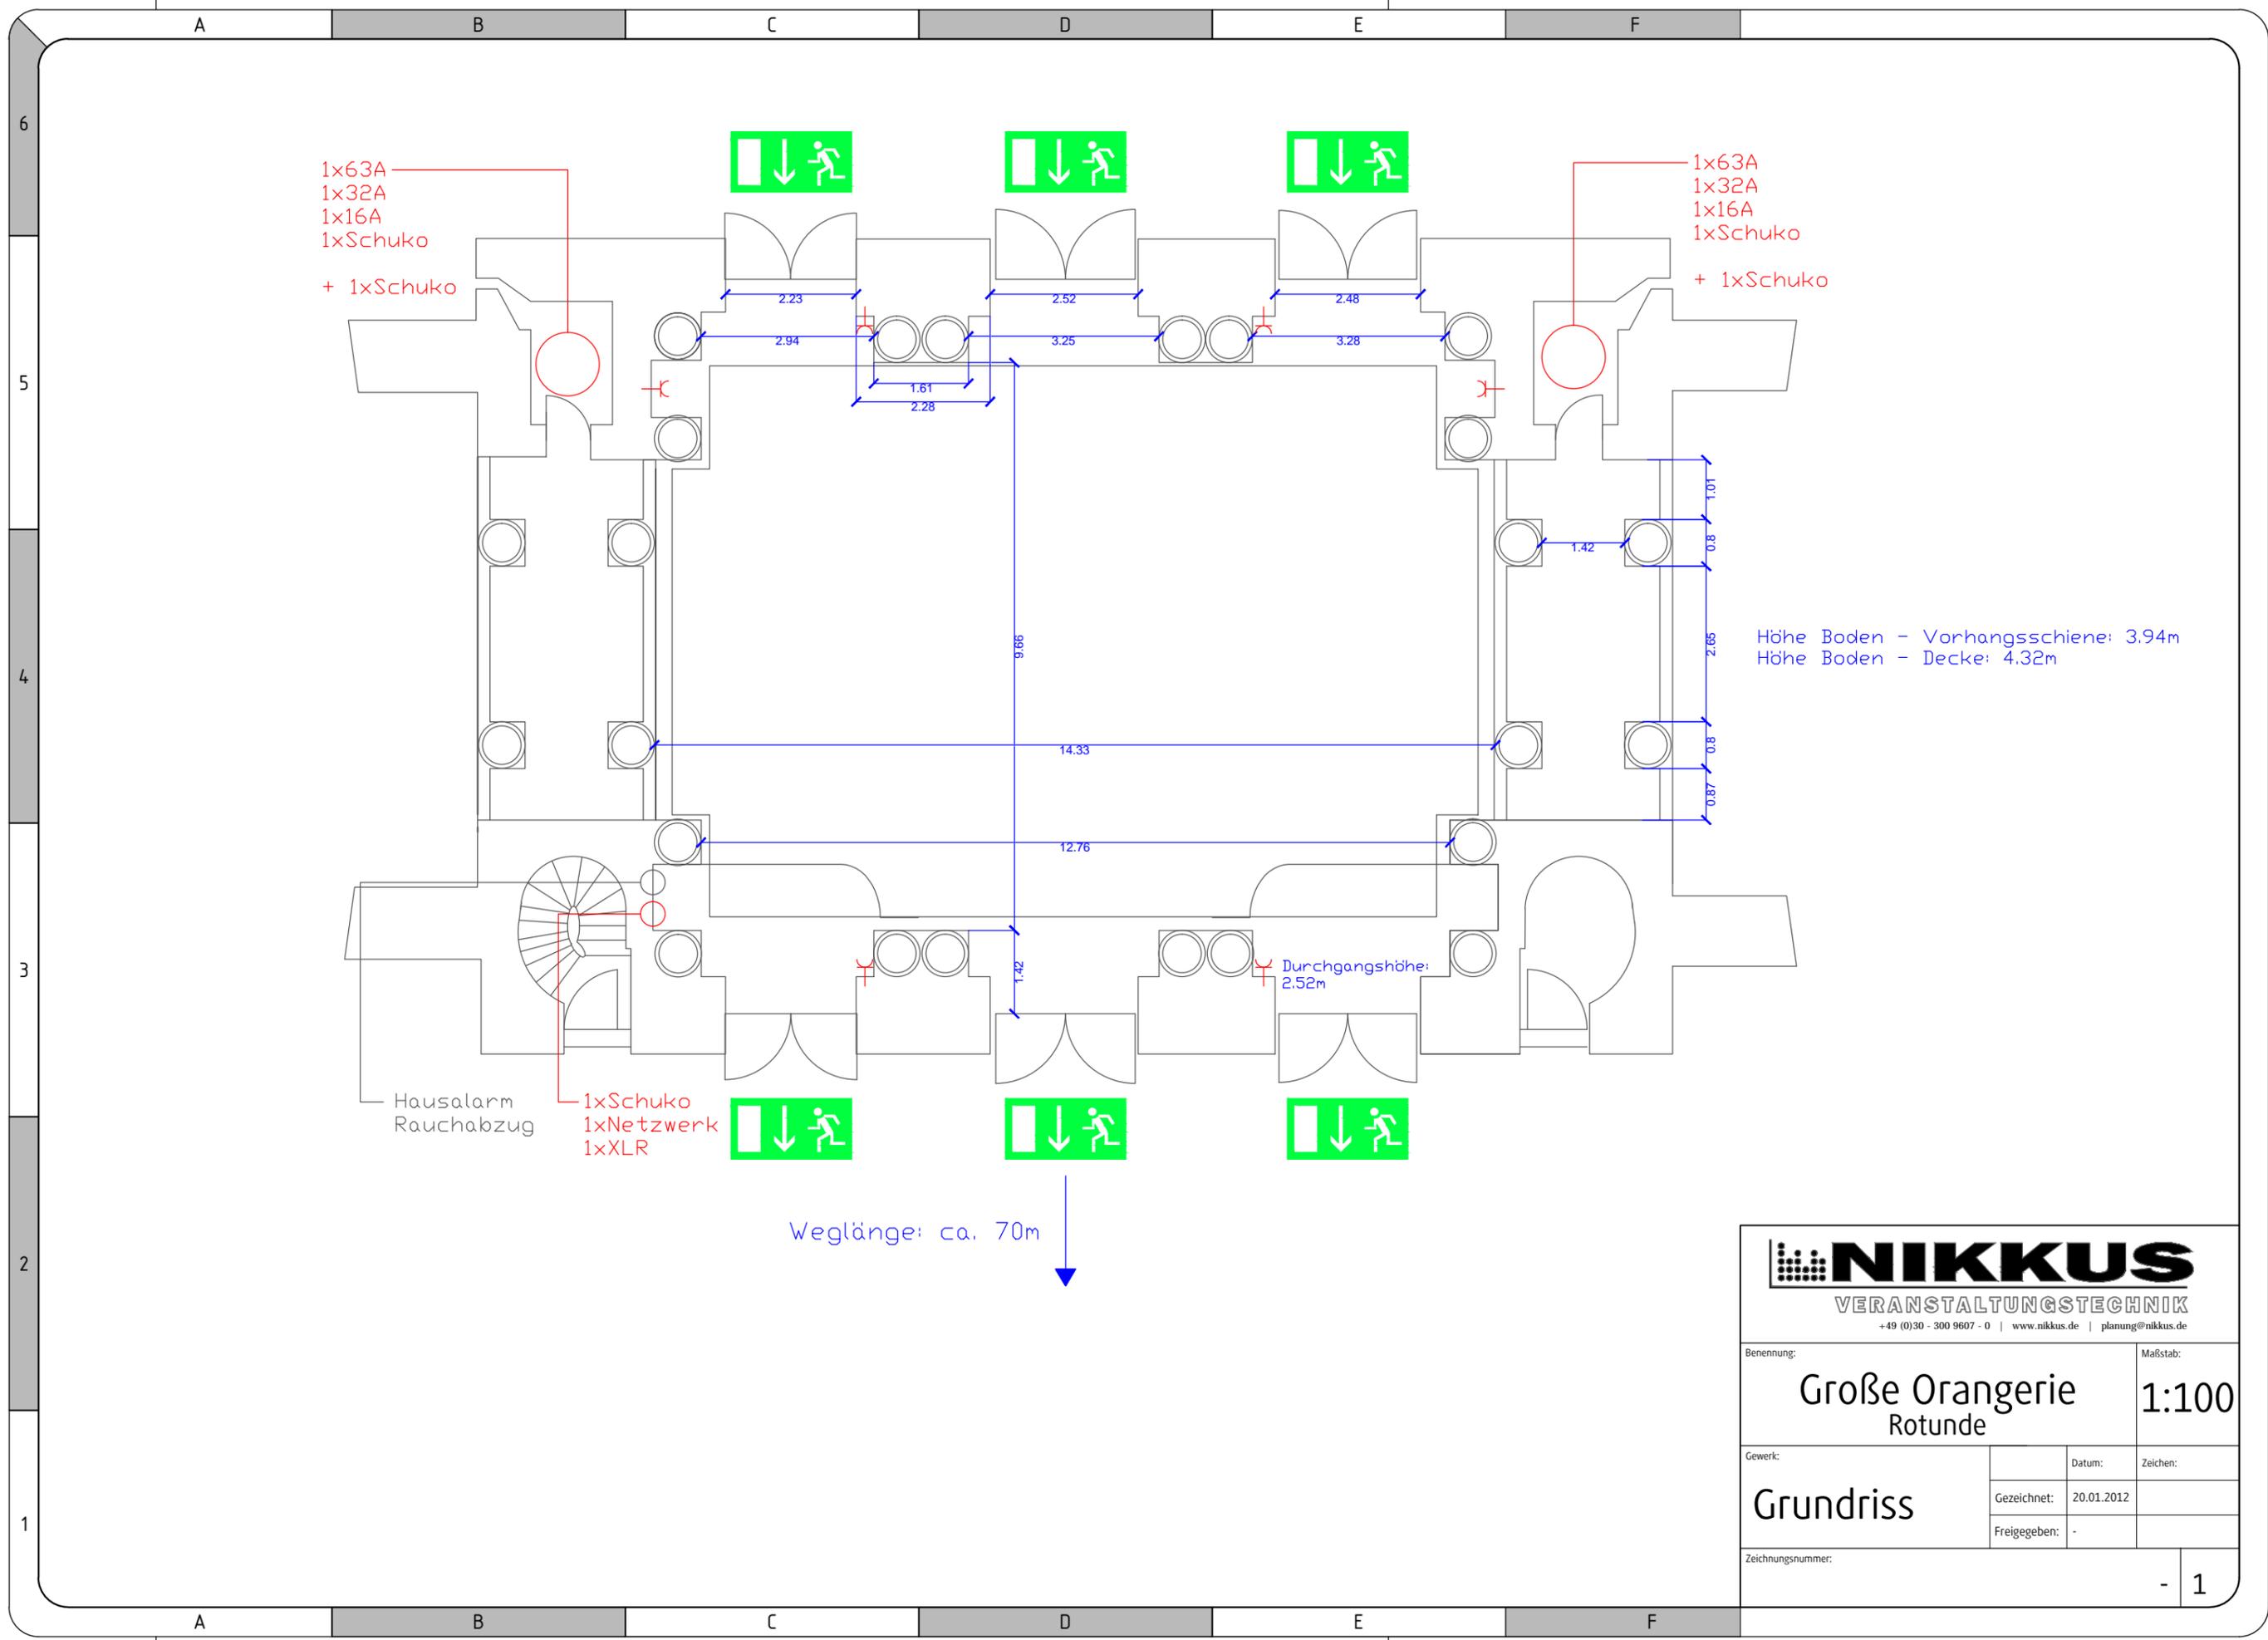

NIKKUS
VERANSTALTUNGSTECHNIK
+49 (0)30 - 300 9607 - 0 | www.nikkus.de | planung@nikkus.de

Benennung: Große Orangerie Rotunde		Maßstab: 1:100	
Gewerk: Grundriss	Datum:	Zeichen:	
	Gezeichnet:	20.01.2012	
	Freigegeben:	-	
Zeichnungsnummer:			- 1

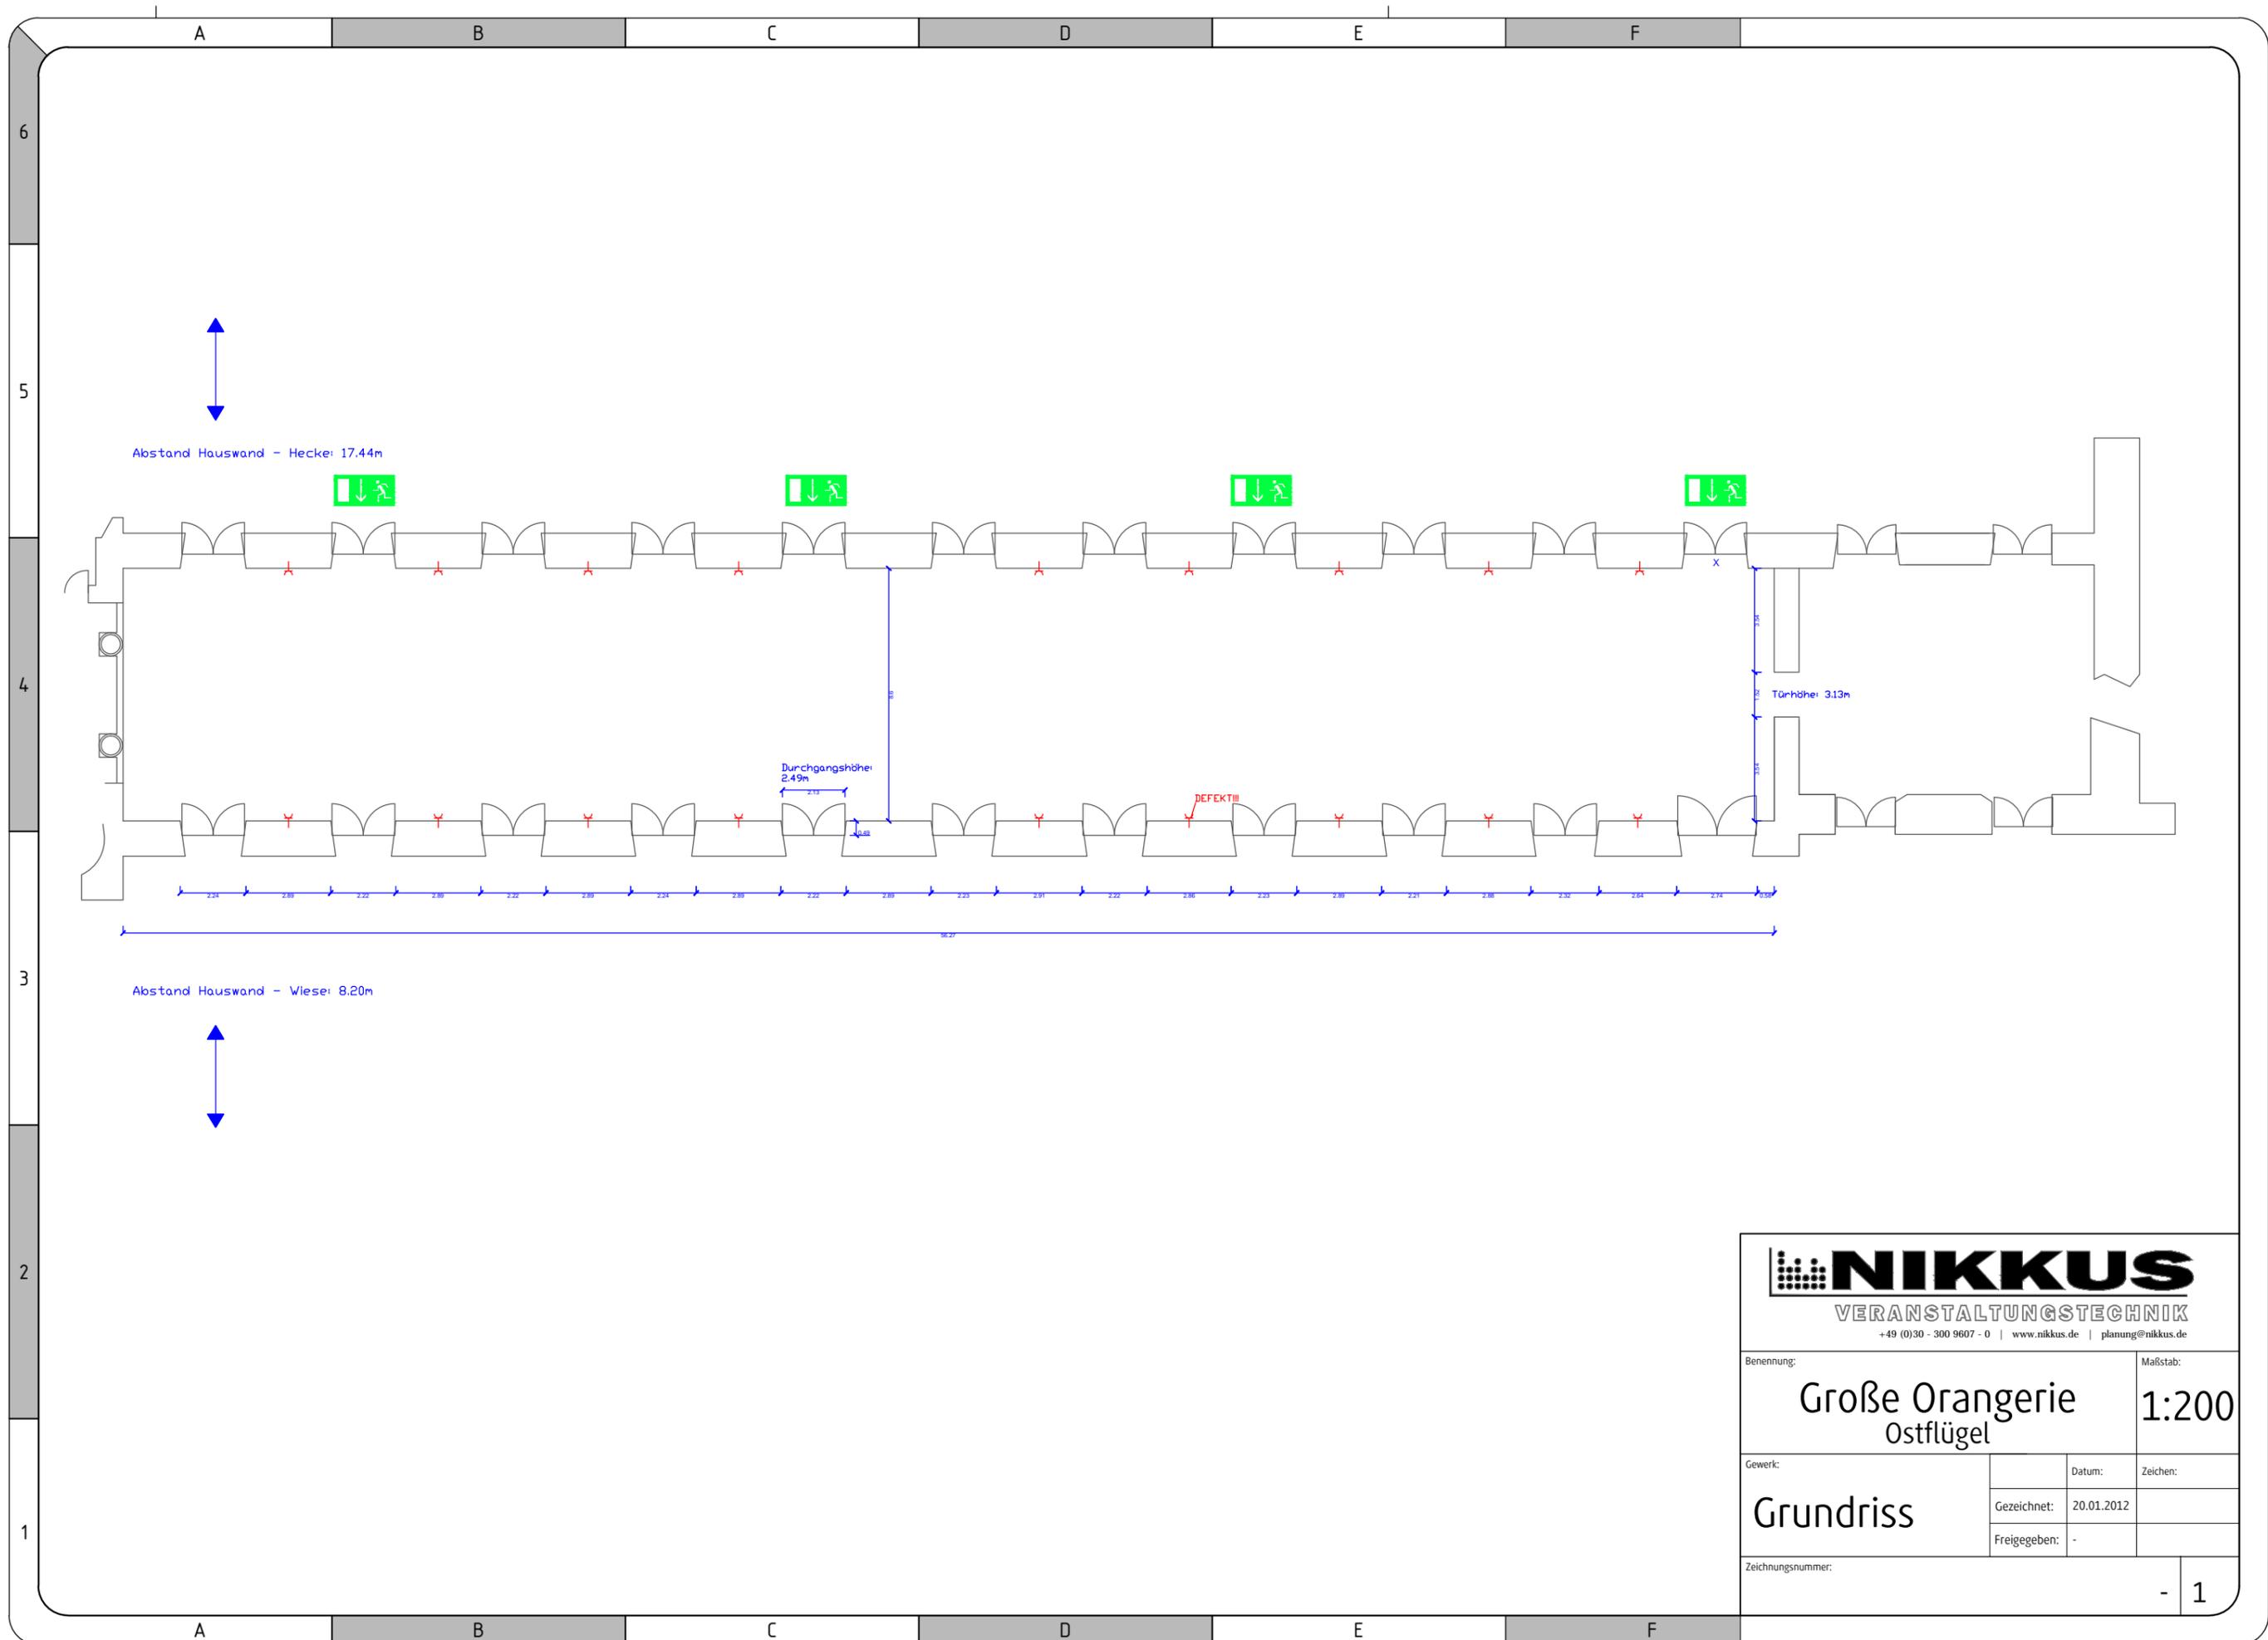

 VERANSTALTUNGSTECHNIK <small>+49 (0)30 - 300 9607 - 0 www.nikkus.de planung@nikkus.de</small>			
Benennung:		Maßstab:	
Große Orangerie Ostflügel		1:200	
Gewerk:		Datum:	Zeichen:
Grundriss		Gezeichnet: 20.01.2012	
		Freigegeben: -	
Zeichnungsnummer:			- 1