



Nutzungsänderung eines Kurhotels in ein Wohnhaus mit Serviceeinrichtungen Hier Tektur der Baugenehmigung 34.1-BA2014-1306		Aufteilungsplan	
Bezeichnung Süd- und Westansicht		Maßstab 1:100	Dateiname 170925 Abgeschlossen- heit.pln
Datum 07.02.2018	Bearbeiter Gottal	Blattformat 84,1 x 29,7cm	Plannummer T 08

Bauherr: Privat Invest Real Estate Bad Wörishofen GmbH & CoKG
vertreten durch Propergy GmbH
Bahnhofplatz 4
82110 Germering
Mail: info@propergy.de

Architekt: mario gottal
diplom ingenieur (fh) architekt

Burgschmietstraße 40
90419 Nürnberg
Tel. 0911/3780073
Fax 0911/338174
Mail: office@gottal.de




Nutzungsänderung eines Kurhotels in ein Wohnhaus mit Serviceeinrichtungen Hier Tektur der Baugenehmigung 34.1-BA2014-1306		Aufteilungsplan	
Bezeichnung Nord- und Ostansicht		Maßstab 1:100	Dateiname 170925 Abgeschlossen- heit.pln
Datum 07.02.2018	Bearbeiter Gottal	Blattformat 84,1 x 29,7cm	Plannummer T 07

Bauherr: Privat Invest Real Estate Bad Wörishofen GmbH & CoKG
vertreten durch Propergy GmbH
Bahnhofplatz 4
82110 Germering
Mail: info@propergy.de

Architekt: mario gottal
diplom ingenieur (fh) architekt

Burgschmietstraße 40
90419 Nürnberg
Tel. 0911/3780073
Fax 0911/338174
Mail: office@gottal.de

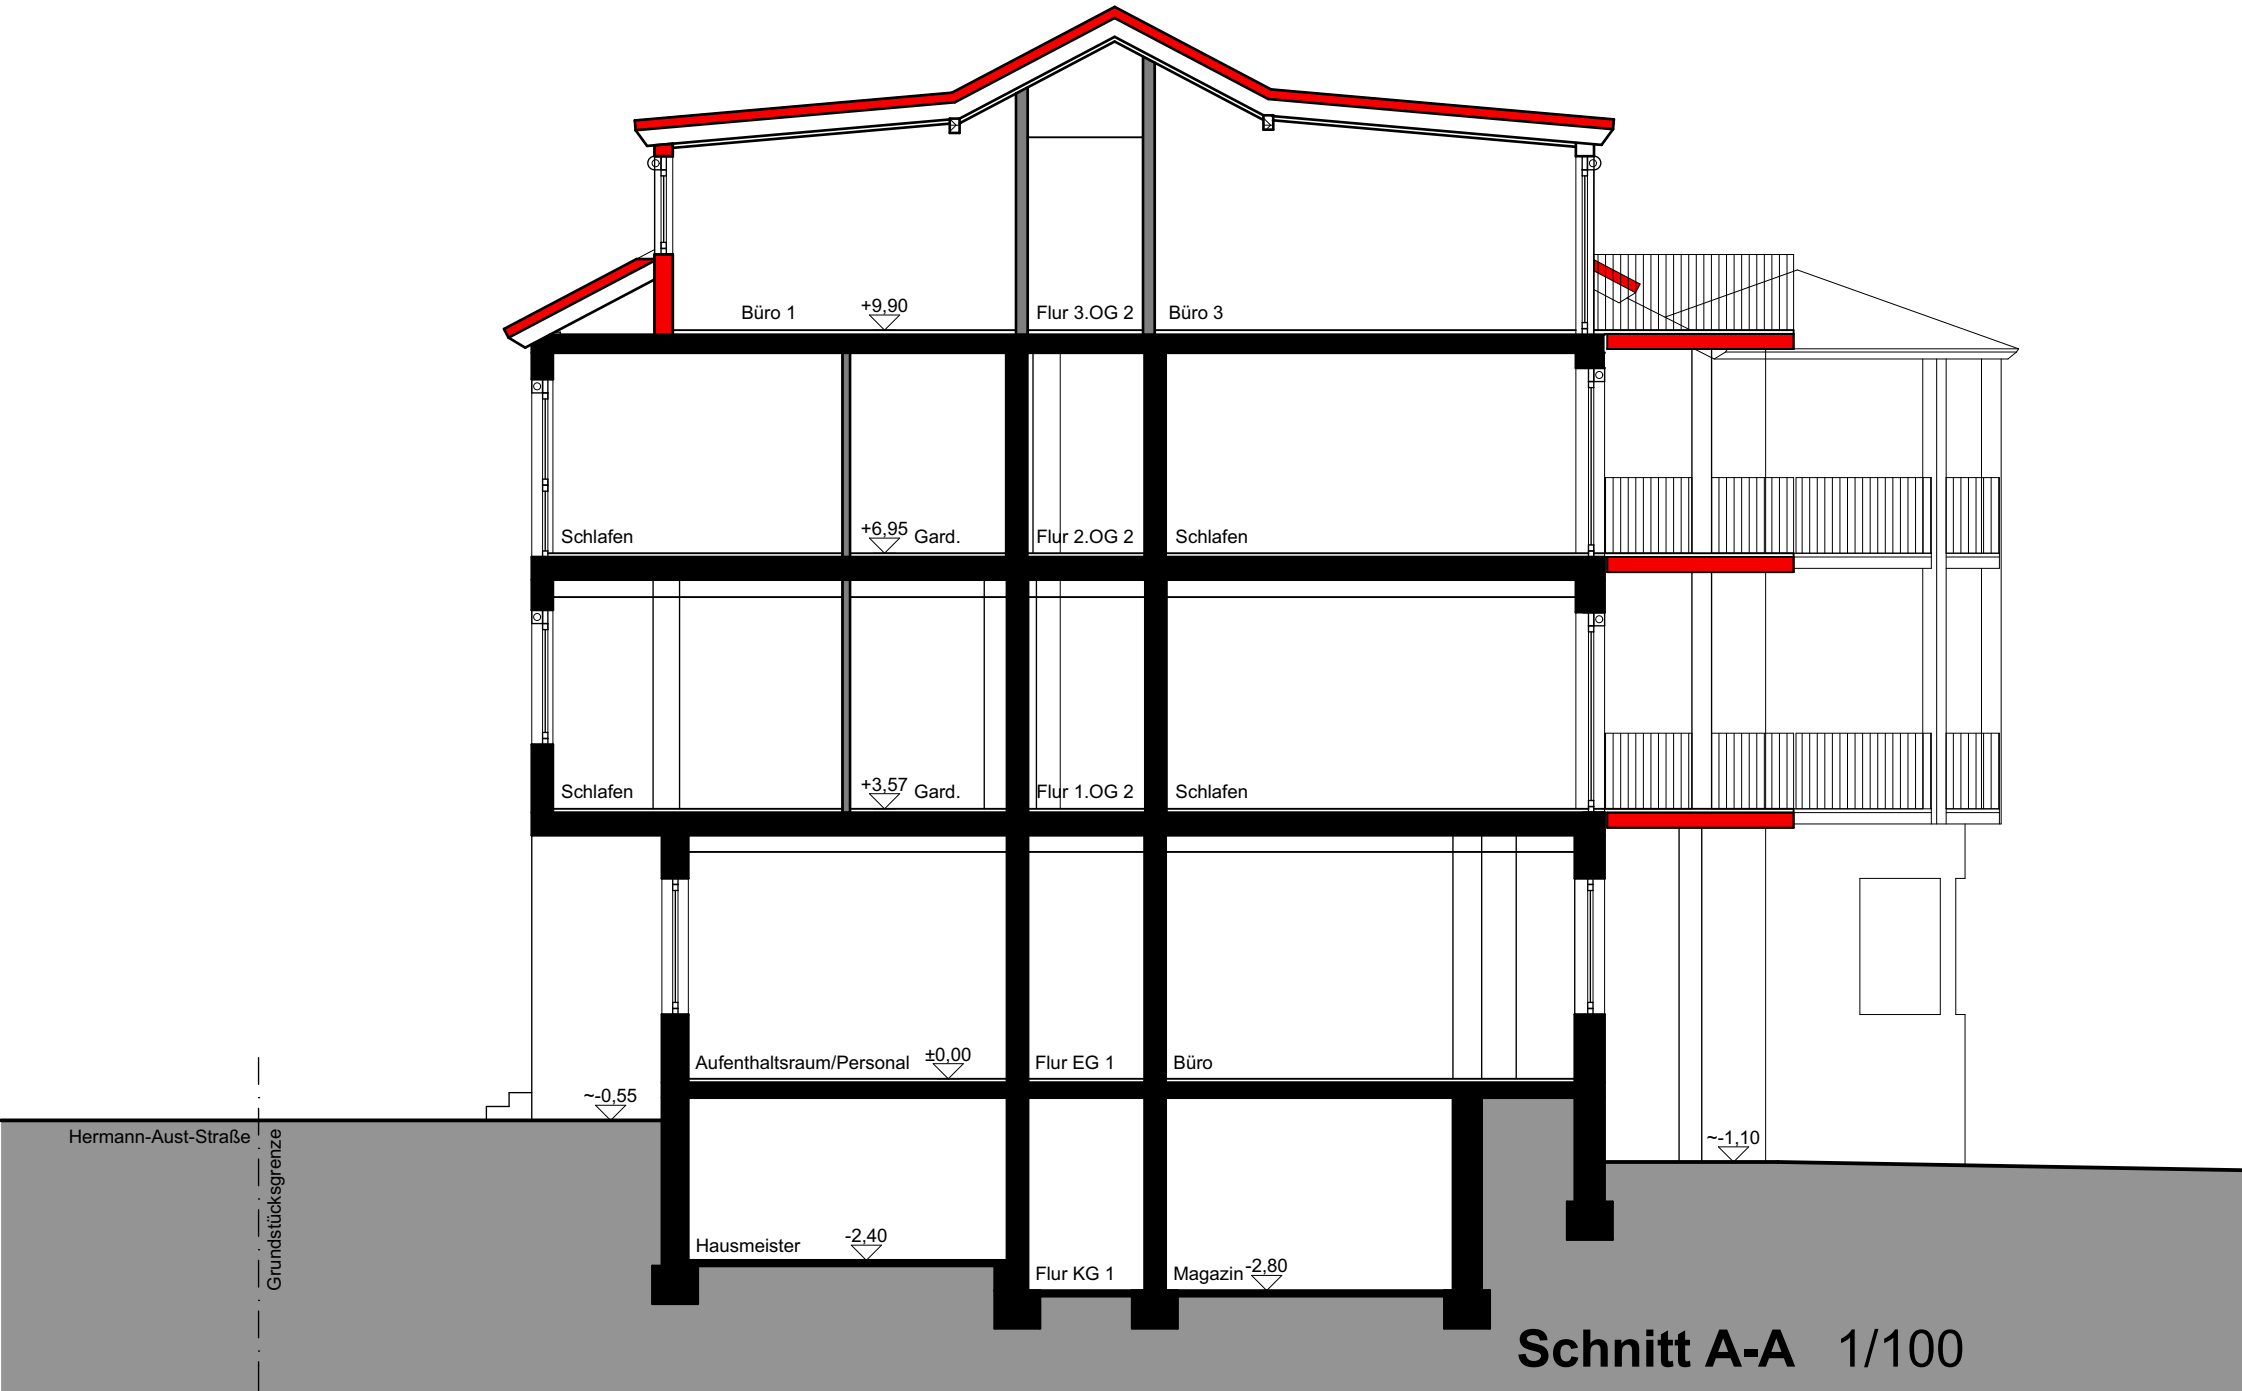

Nutzungsänderung eines Kurhotels in ein Wohnhaus mit Serviceeinrichtungen Hier Tektur der Baugenehmigung 34.1-BA2014-1306		Aufteilungsplan	
Bezeichnung Schnitt A-A		Maßstab 1:100	Dateiname 170925 Abgeschlossenheit.pln
Datum 07.02.2018	Bearbeiter Gottal	Blattformat 84,1 x 29,7cm	Plannummer T 06

Bauherr: Privat Invest Real Estate Bad Wörishofen GmbH & CoKG
vertreten durch Propergy GmbH
Bahnhofplatz 4
82110 Germering
Mail: info@propergy.de

Architekt: mario gottal
diplom ingenieur (fh) architekt

Burgschmietstraße 40
90419 Nürnberg
Tel. 0911/3780073
Fax 0911/338174
Mail: office@gottal.de



Grundriss Kellergeschoss 1/100

Nutzungsänderung eines Kurhotels in ein Wohnhaus mit Serviceseinrichtungen Hier Tektur der Baugenehmigung 34.1-BA2014-1306		Aufteilungsplan	
Bezeichnung Grundriss Kellergeschoss		Maßstab 1:100	Dateiname 170925 Abgeschlossen- heit.pln
Datum 07.02.2018	Bearbeiter Gottal	Blattformat 84,1 x 29,7cm	Plannummer T 02







Bauherr: Privat Invest Real Estate Bad Wörishofen GmbH & CoKG
vertreten durch Propergy GmbH
Bahnhofplatz 4
82110 Germering
Mail: info@propergy.de

Architekt: mario gottal
diplom ingenieur (fh) architekt
Burgschmietstraße 40
90419 Nürnberg
Tel. 0911/3780073
Fax 0911/338174
Mail: office@gottal.de

Herrmann-Aust-Straße




Grundriss Erdgeschoss mit Außenanlagen 1/100

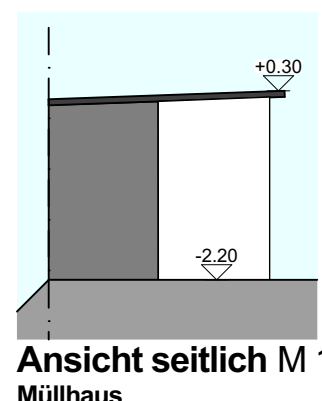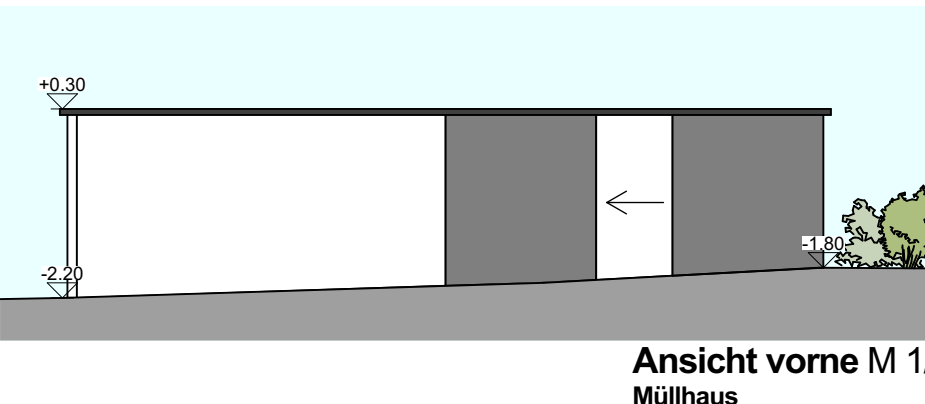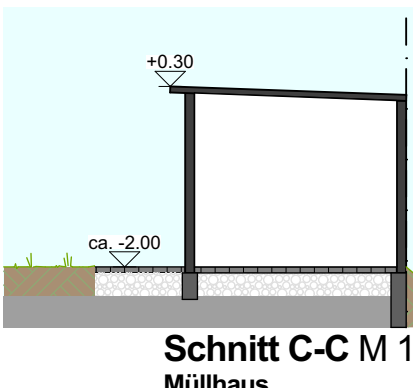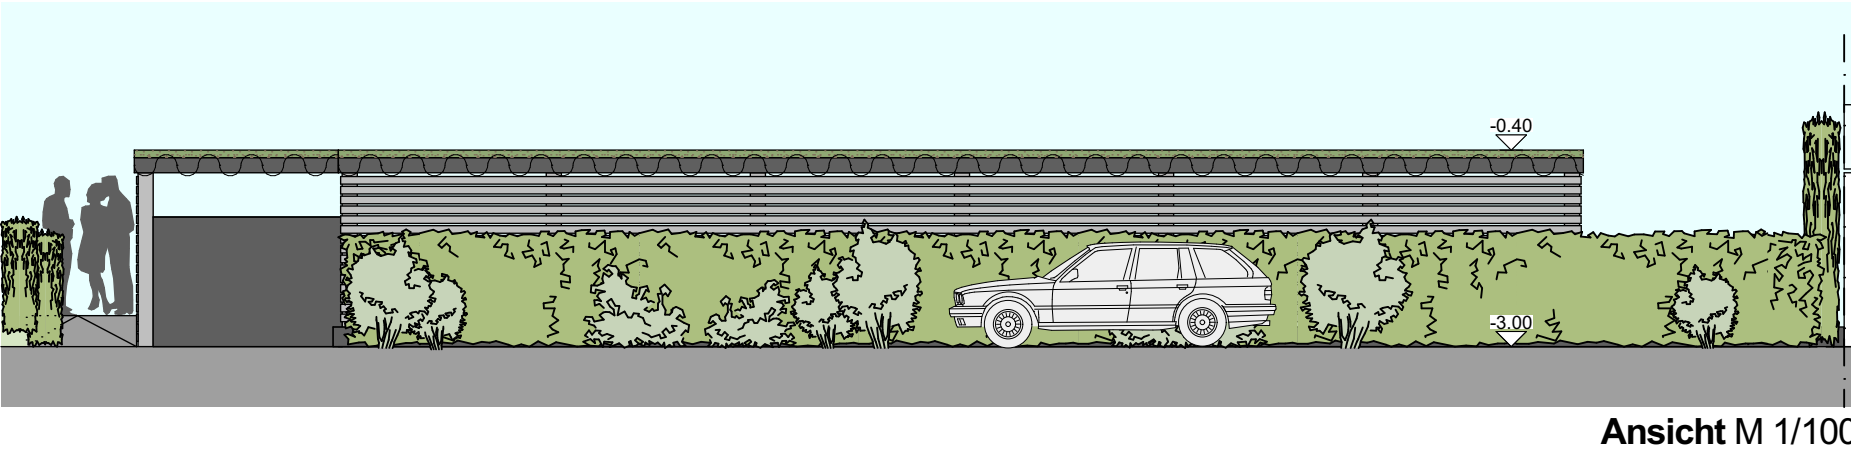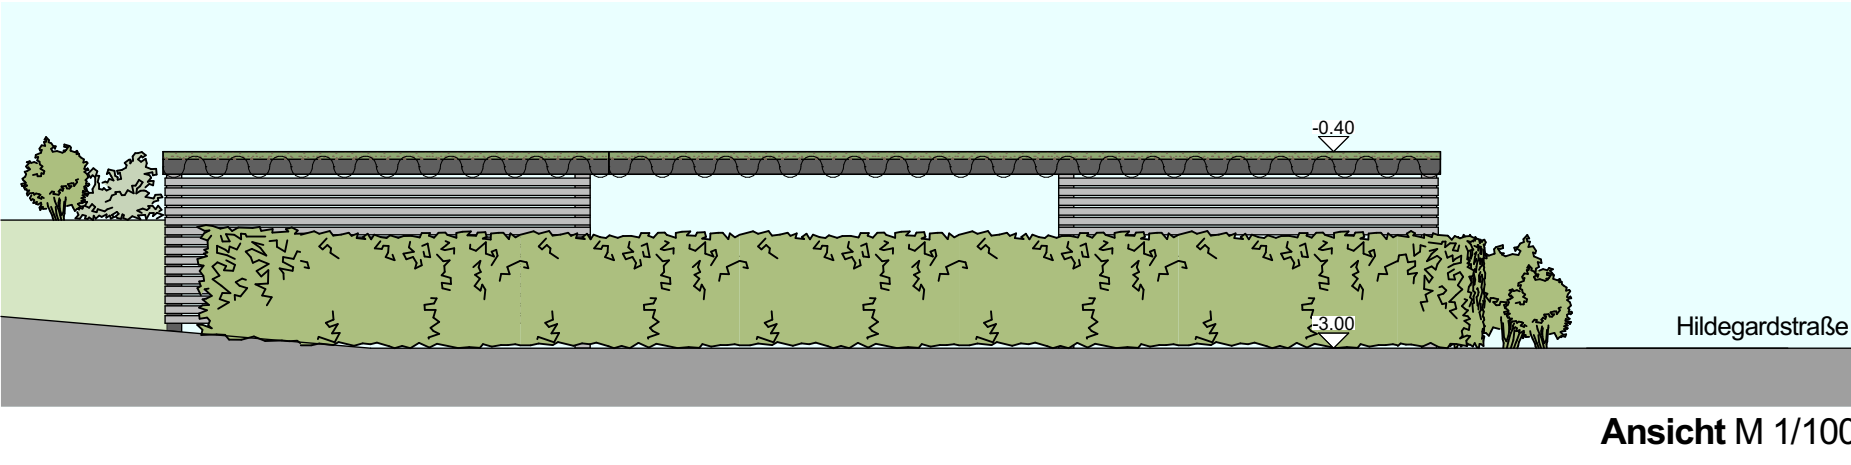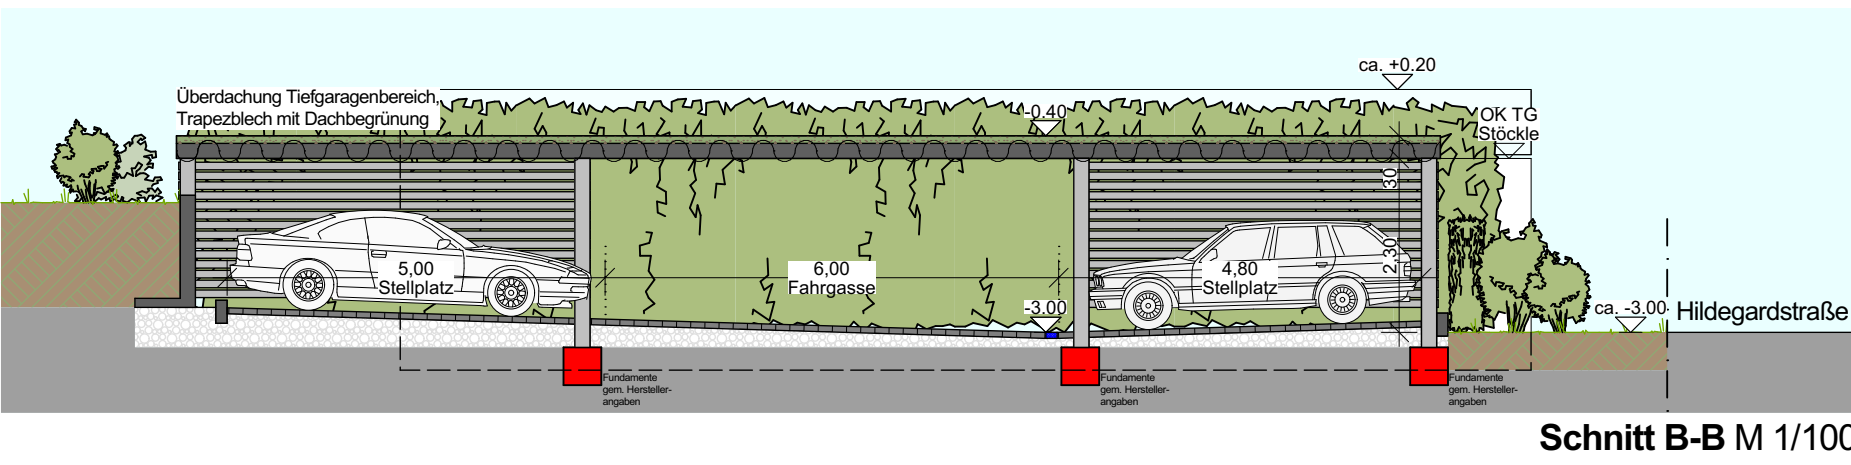

Nutzungsänderung eines Kurhotels in ein Wohnhaus mit Serviceeinrichtungen Hier: Taktur der Baugenehmigung 34.1-BA2014-1306			Aufteilungsplan	
Bezeichnung	Grundriss Erdgeschoss	Maßstab	1:100	Datenname
Datum	07.02.2018	Bezeichnet	Gottal	170925 Abgeschlossenheit.pln
		Baßformel	84,1 x 29,7cm	Plannummer
				T 03

Bauherr: Privat Invest Real Estate Bad Wörishofen GmbH & CoKG
vertreten durch Property GmbH
Bahnhofplatz 4
82110 Germering
Mail: info@property.de

Architekt: mario gottal
diplom ingenieur (th) architekt
Burgschmietstraße 40
90419 Nürnberg
Tel. 0911/3780073
Fax 0911/338174
Mail: office@gottal.de

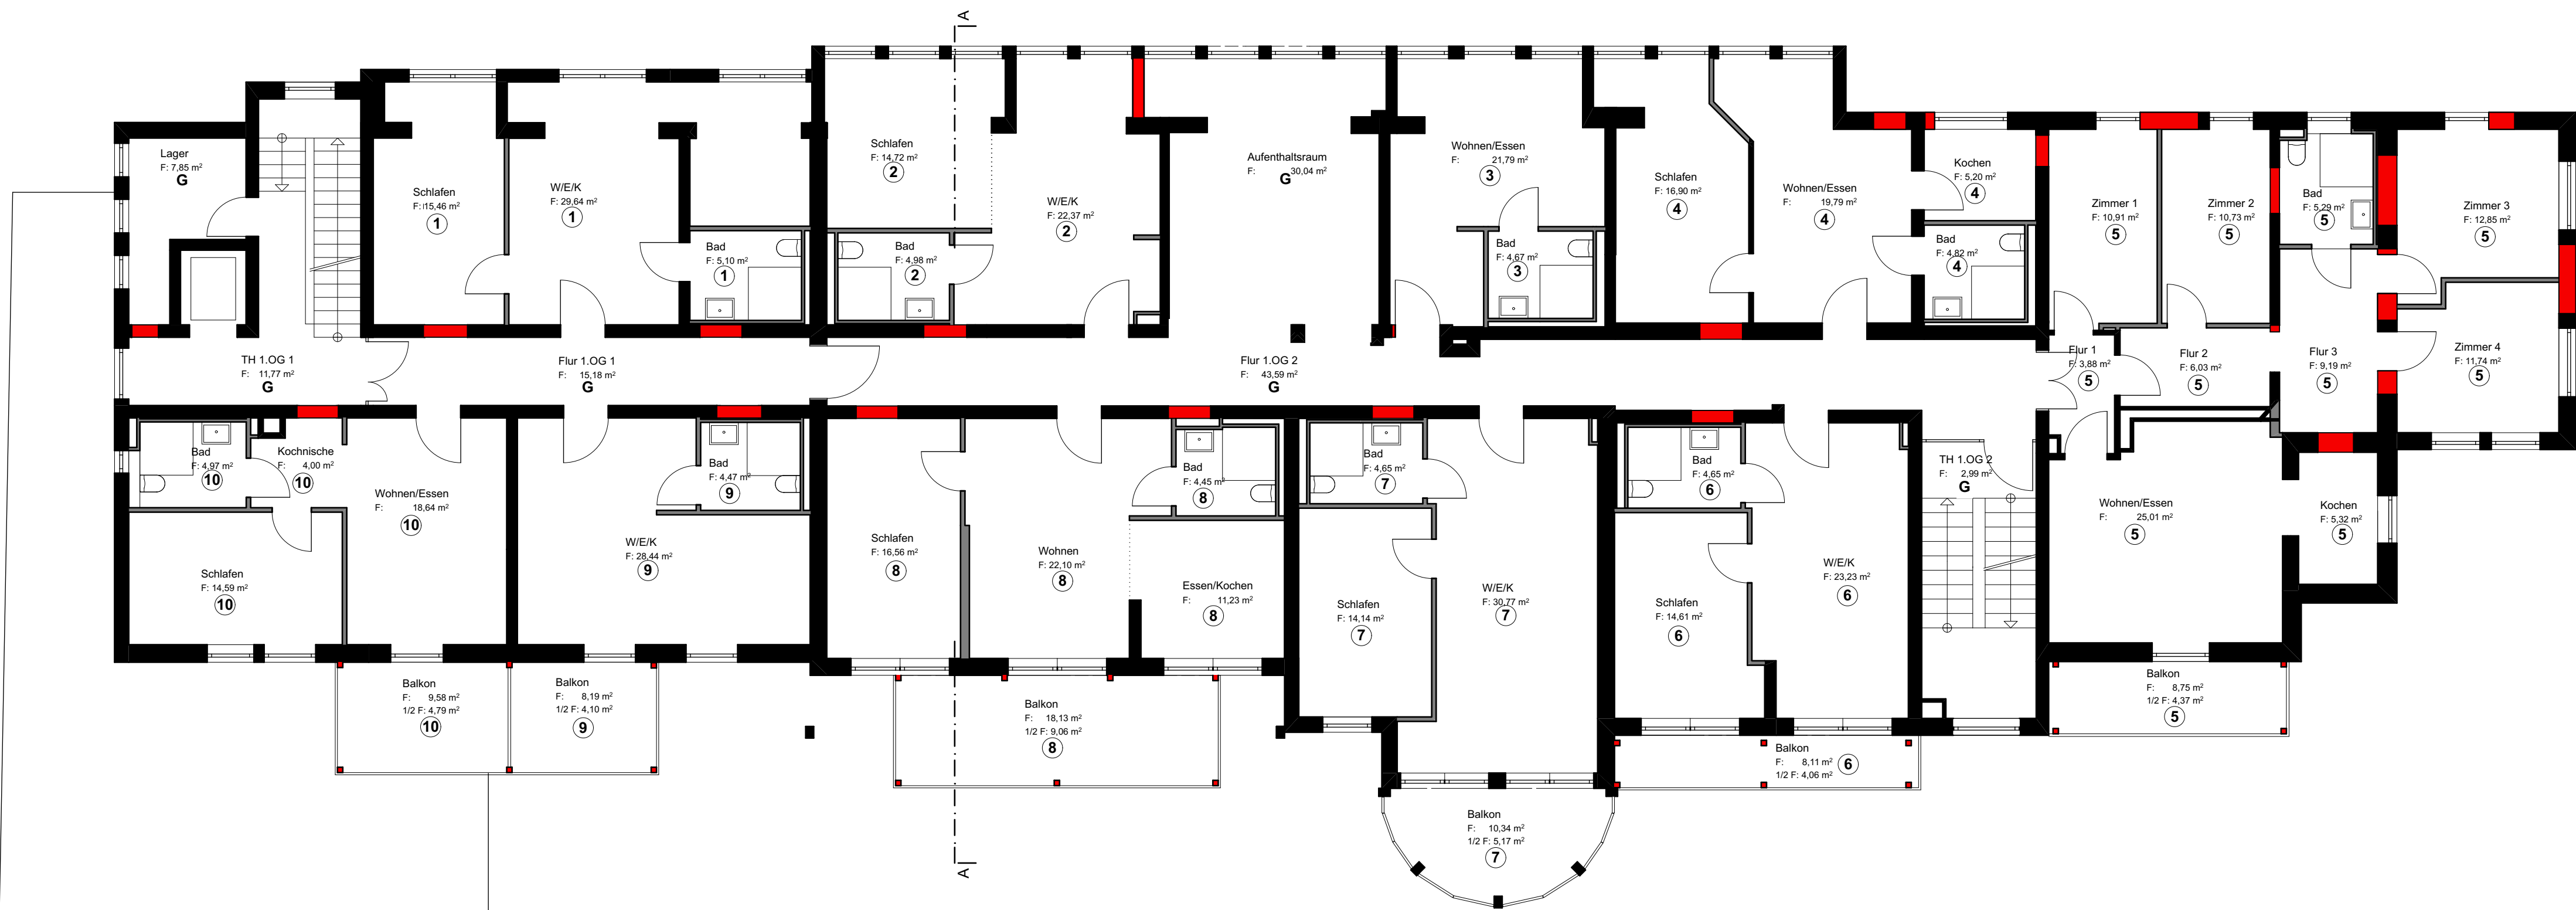


Grundriss 1. Obergeschoss 1/100


Nutzungsänderung eines Kurhotels in ein Wohnhaus mit Serviceeinrichtungen Hier Tektur der Baugenehmigung 34.1-BA2014-1306		Aufteilungsplan	
Bezeichnung Grundriss 1.Obergeschoss		Maßstab 1:100	Dateiname 170925 Abgeschlossenheit.pln
Datum 07.02.2018	Bearbeiter Gottal	Blattformat 84,1 x 29,7cm	Plannummer T 04

Bauherr: Privat Invest Real Estate Bad Wörishofen GmbH & CoKG
vertreten durch Propergy GmbH
Bahnhofplatz 4
82110 Germering
Mail: info@propergy.de


Architekt: mario gottal
diplom ingenieur (fh) architekt
Burgschmietstraße 40
90419 Nürnberg
Tel. 0911/3780073
Fax 0911/338174
Mail: office@gottal.de

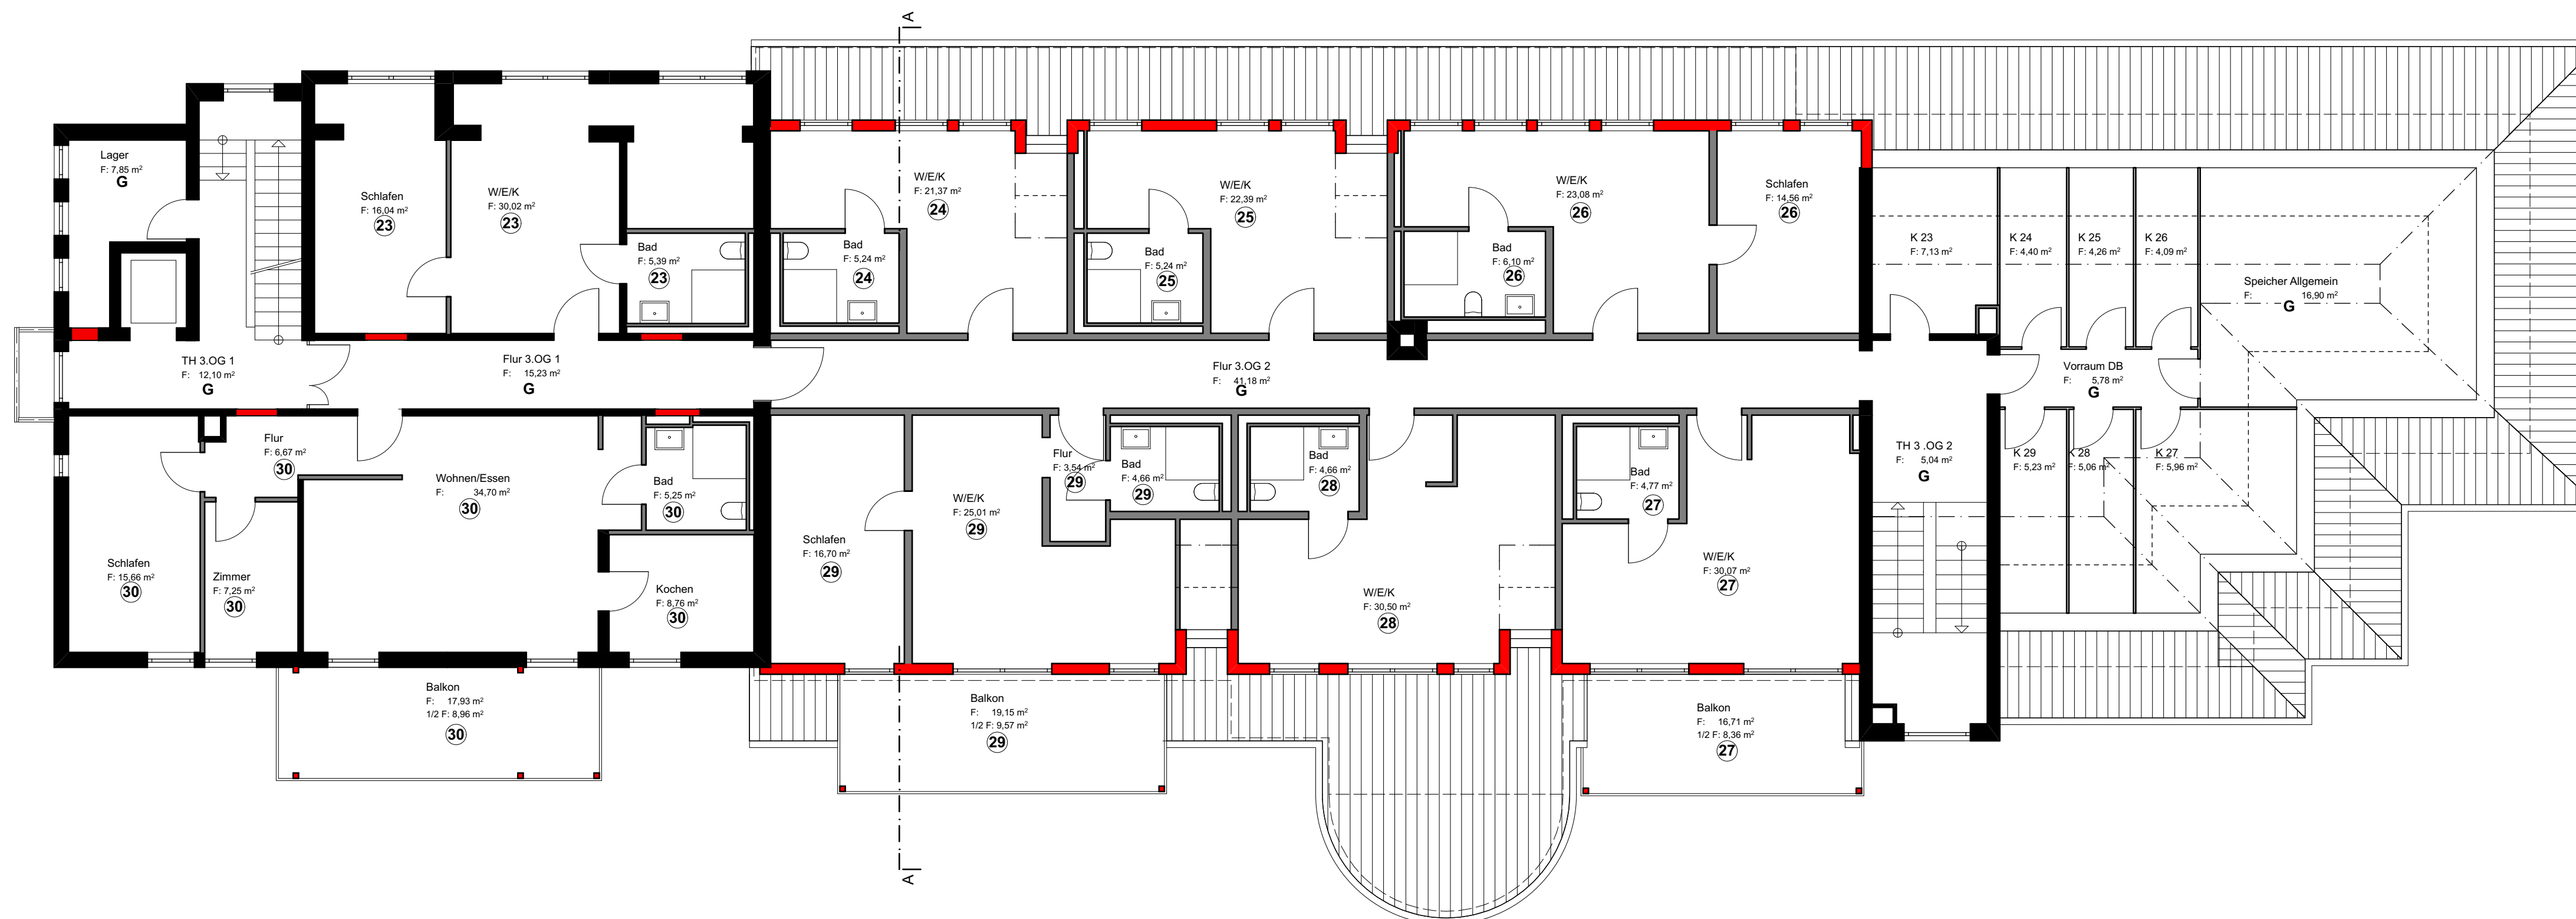

Grundriss 3.Obergeschoss 1/100

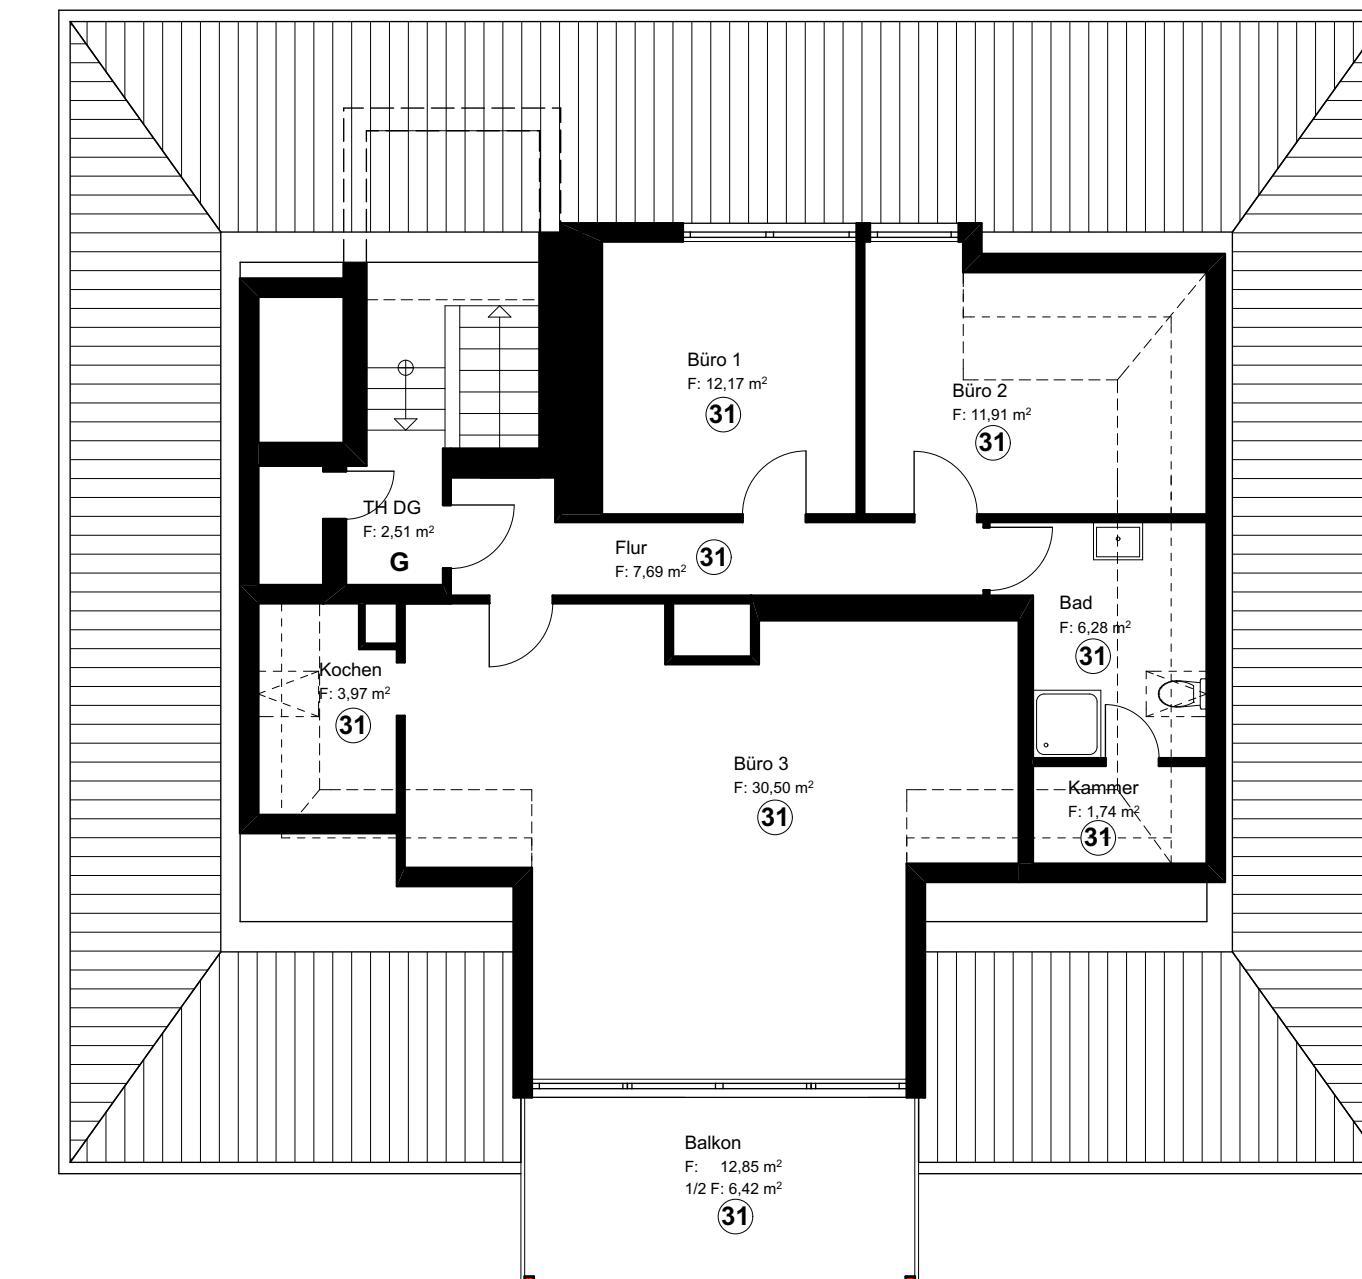

Grundriss Dachgeschoss 1/100

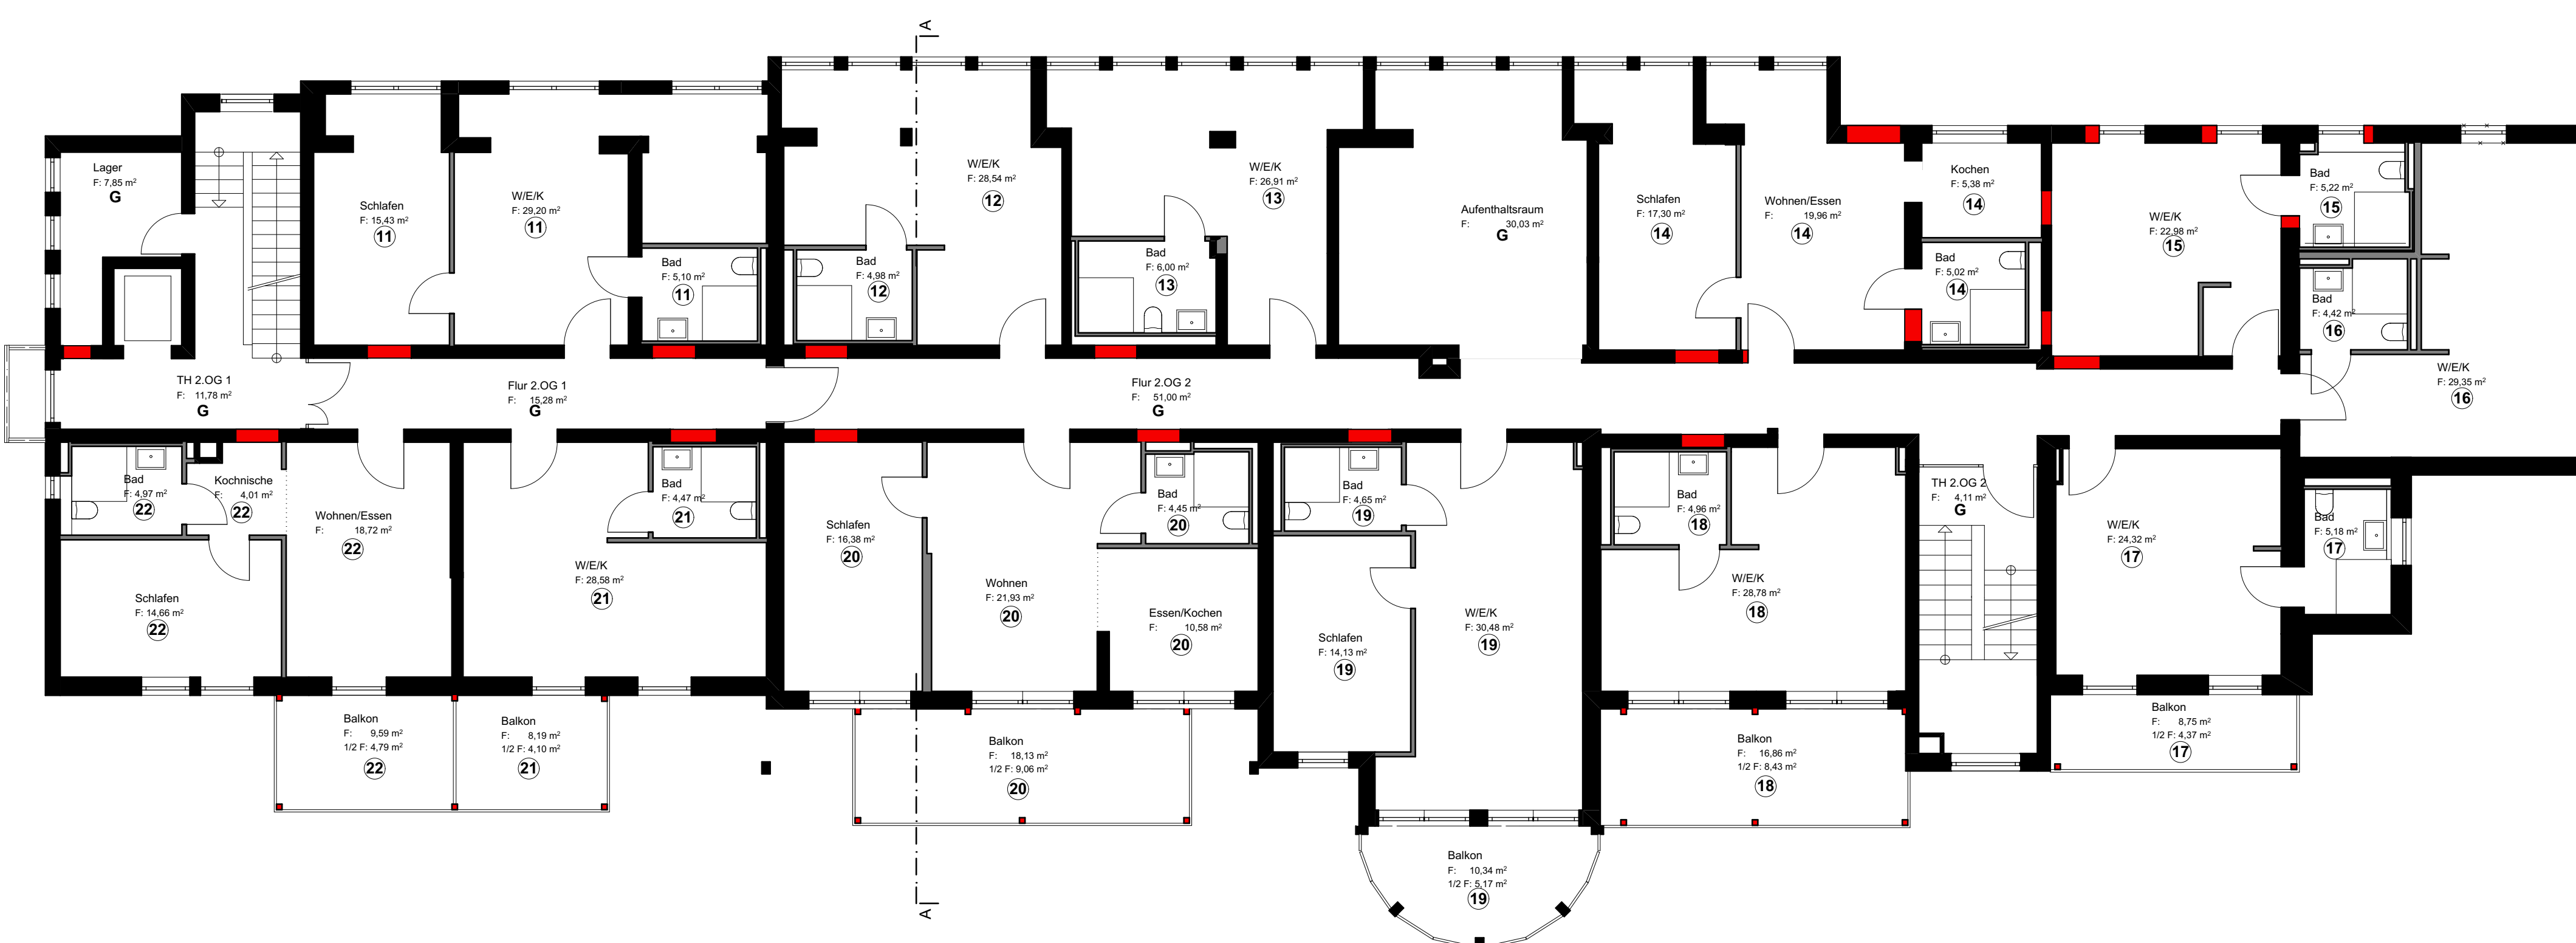

Grundriss 2.Obergeschoss 1/100

Nutzungsänderung eines Kurhotels in ein Wohnhaus mit Serviceeinrichtungen Hier Tektur der Baugenehmigung 34.1-BA2014-1306		Aufteilungsplan	
Bezeichnung Grundriss 2.Obergeschoss + Dachgeschoss		Maßstab 1:100	Dateiname 170925 Abgeschlossen- heit.pln
Datum 07.02.2018	Bearbeiter Gottal	Blattformat 84,1 x 29,7cm	Plannummer T 05
		Index	

Bauherr: Privat Invest Real Estate Bad Wörishofen GmbH & CoKG
vertreten durch Propergy GmbH
Bahnhofplatz 4
82110 Germering
Mail: info@propergy.de

Architekt: mario gottal
diplom ingenieur (fh) architekt

Burgschmietstraße 40
90419 Nürnberg
Tel. 0911/3780073
Fax 0911/338174
Mail: office@gottal.de