


SUP. ÚTIL VIVIENDA 1.2	
Nombre	Área m2
Int	
Hab. suite	11.66
Baño suite	4.61
Hab. individual 1	7.01
Hab. individual 2	7.16
Distribuidor	4.05
Lavadero	2.90
Baño común	3.01
Salón-comedor-cocina	22.21
	62.61
Ext	
Balcón 1	3.61
	3.61
Superficie Útil Total	66.22

SUP. CONSTRUIDA VIVIENDA 1.2	
Nombre	Área m2
VIVIENDA 1.2	70.48
Total Superficie Construída	70.48

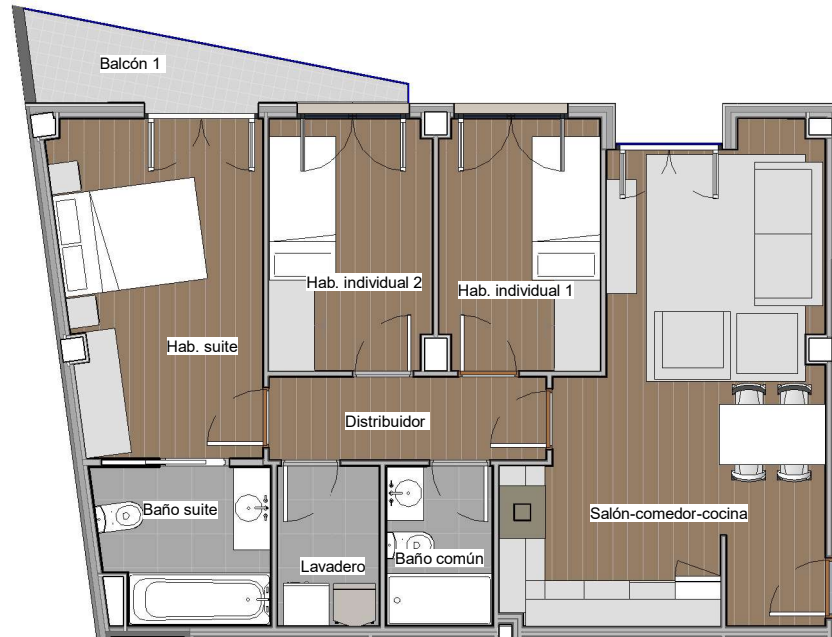

1 CCA P00 A1.2
CCA12 1 : 100



3 PLANTA PRIMERA
CCA12 1 : 500



2 CCC SEC.A1.2
CCA12 1 : 500

El presente plano no es definitivo, ya que ha sido elaborado conforme el Proyecto Básico del Edificio y, por tanto, Grupo Promotor Hiperauto, S.L. se reserva la facultad de incluir las modificaciones necesarias por exigencias técnicas y/o jurídicas u ordenadas por cualesquiera administraciones u organismos públicos, ajustándolo en todo caso al Proyecto de Ejecución. Los elementos accesorios (por ejemplo, el mobiliario, incluido el de la cocina), son meramente ilustrativos. Los giros de puertas y la distribución de aparatos sanitarios no son vinculantes. Las superficies expresadas son aproximadas, pudiendo experimentar modificaciones por razones de índole técnicas y/o legal en el desarrollo de la ejecución de las obras.

PROYECTO BÁSICO DE EDIFICIO PLURIFAMILIAR DE 12 VIVIENDAS Y APARCAMIENTO EN CALLE JACINT VERDAGUER 2-4 DE OLESA DE MONTSERRAT (08640), BARCELONA

ESCALA
1/100
ORIGINAL DIN-A4

ESCALA GRÁFICA

PLANTA PRIMERA
VIVIENDA PUERTA 2