



PLANTA PRIMERA.
Superficie construida: 43.50 m²



PLANTA DE CUBIERTA.




IMAGEN DE CONJUNTO.

CUADRO DE SUPERFICIES DE LA VIVIENDA 4:

	DEPENDENCIA	SUP. UTIL	SUP. CONSTR.
P. SÓTANO	BAÑO 4	3.90 m ²	
	ARAMARIO	1.40 m ²	
	INSTALACIONES	18.00 m ²	
	TRASTERO	47.40 m ²	
	LAVADERO	18.60 m ²	
	TOTAL SÓTANO.	89.30 m²	105.20 m²
PLANTA BAJA	SALÓN-COMEDOR	32.00 m ²	
	COCINA	18.30 m ²	
	BAÑO 3	4.60 m ²	
	TOTAL P. BAJA.	54.90 m²	66.10 m²
PLANTA 1ª	DORMITORIO PRINCIPAL	13.30 m ²	
	BAÑO 1	3.10 m ²	
	DORMITORIO 2	12.60 m ²	
	BAÑO 2	4.30 m ²	
	TOTAL P. 1ª.	33.30 m²	43.50 m²
	LÁMINA DE AGUA DE PISCINA	27.00 m ²	
	SUPERFICIE TOTAL	177.50 m²	213.80 m²
	SUPERFICIE COMPUTABLE TOTAL		109.60 m²

PROYECTO BÁSICO DE 2ª FASE DE 5 VIVIENDAS AISLADAS.


 Situación: URB. PUEBLO JEREZ 100. PARCELA R-4 DE LA UE-28
 NERJA. (MÁLAGA) Escala: 1/100.
 Promotor: INVERSIONES TURÍSTICAS Y FINANCIERAS ATLANTE S.L. Fecha: MAR-2022
 Arquitectos: ANTONIO GARRIDO RUBIA. Nº PLANO:
 Plano: VIVIENDA Nº4. PLANTAS PRIMERA Y CUBIERTA.


PLANTA 4:

PLANTA 4:
SUPER. CONSTR.

105.20 m²

66.10 m²

43.50 m²

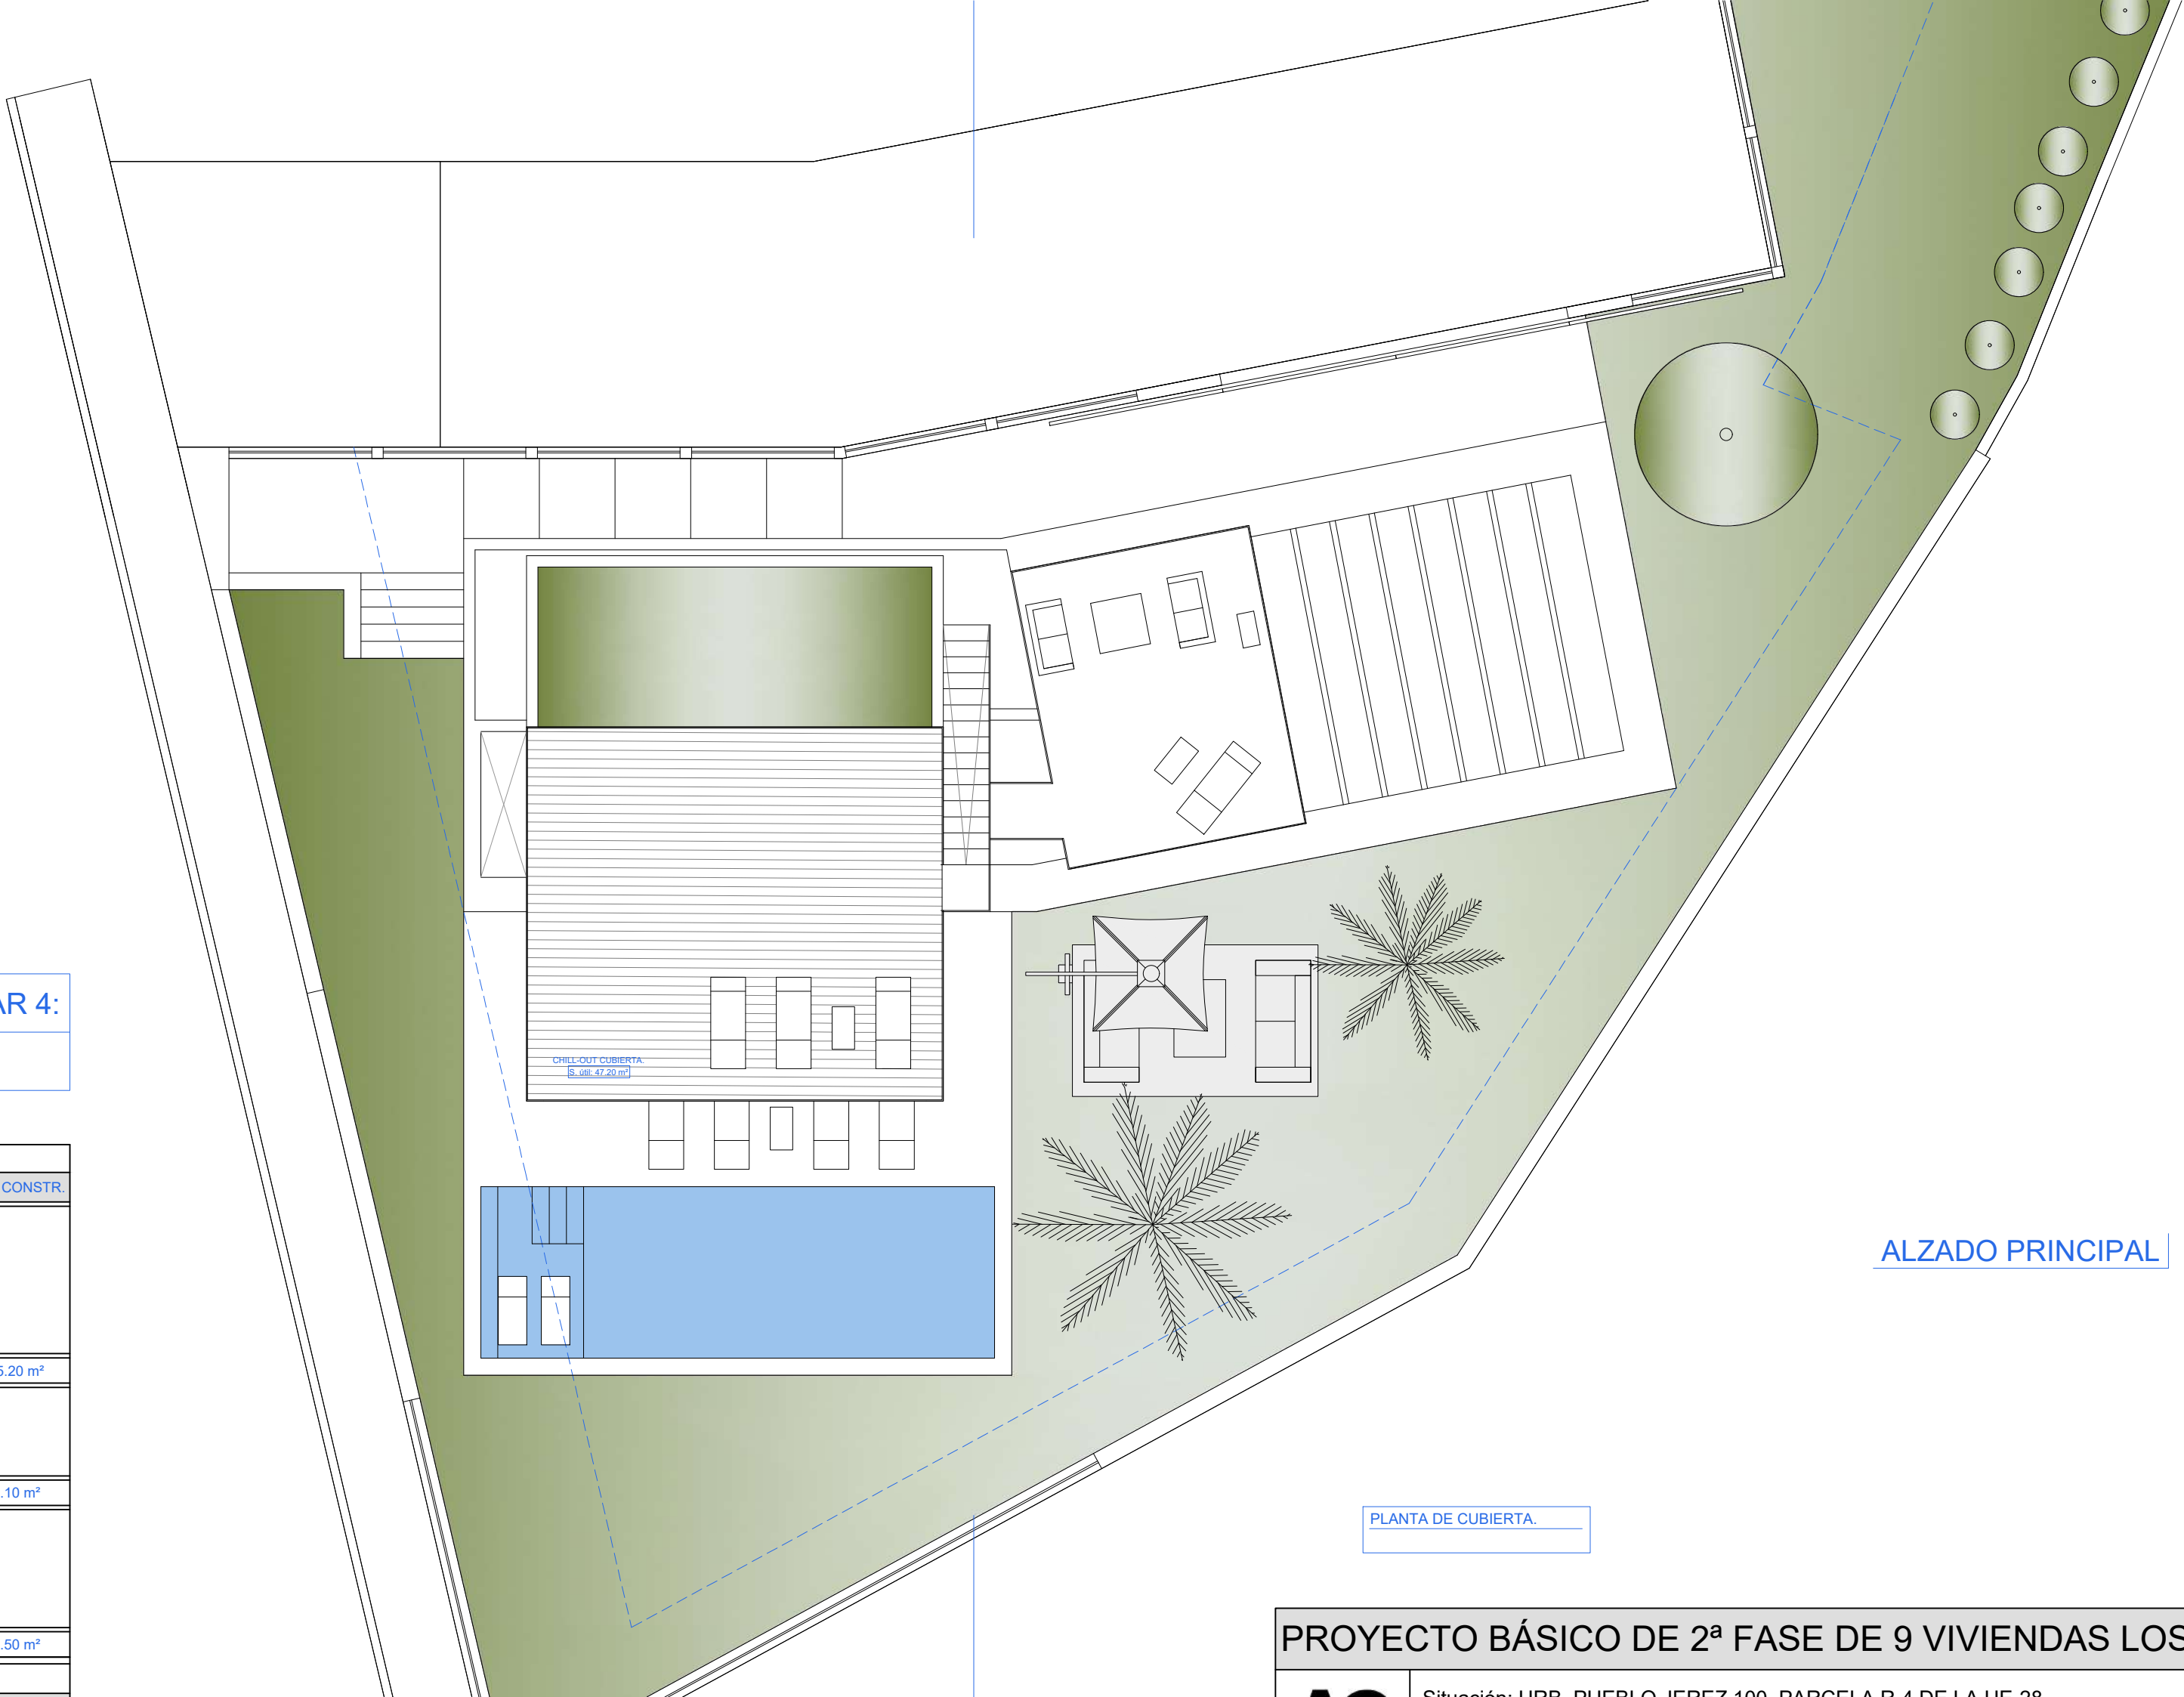

CHILL-OUT CUBIERTA
S. útil: 47.20 m²

PLANTA DE CUBIERTA.

ALZADO PRINCIPAL

PROYECTO BÁSICO DE 2ª FASE DE 9 VIVIENDAS LOS ARCOS

Situación: URB. PUEBLO JEREZ 100, PARCELA B-4 DE LA U.E. 28

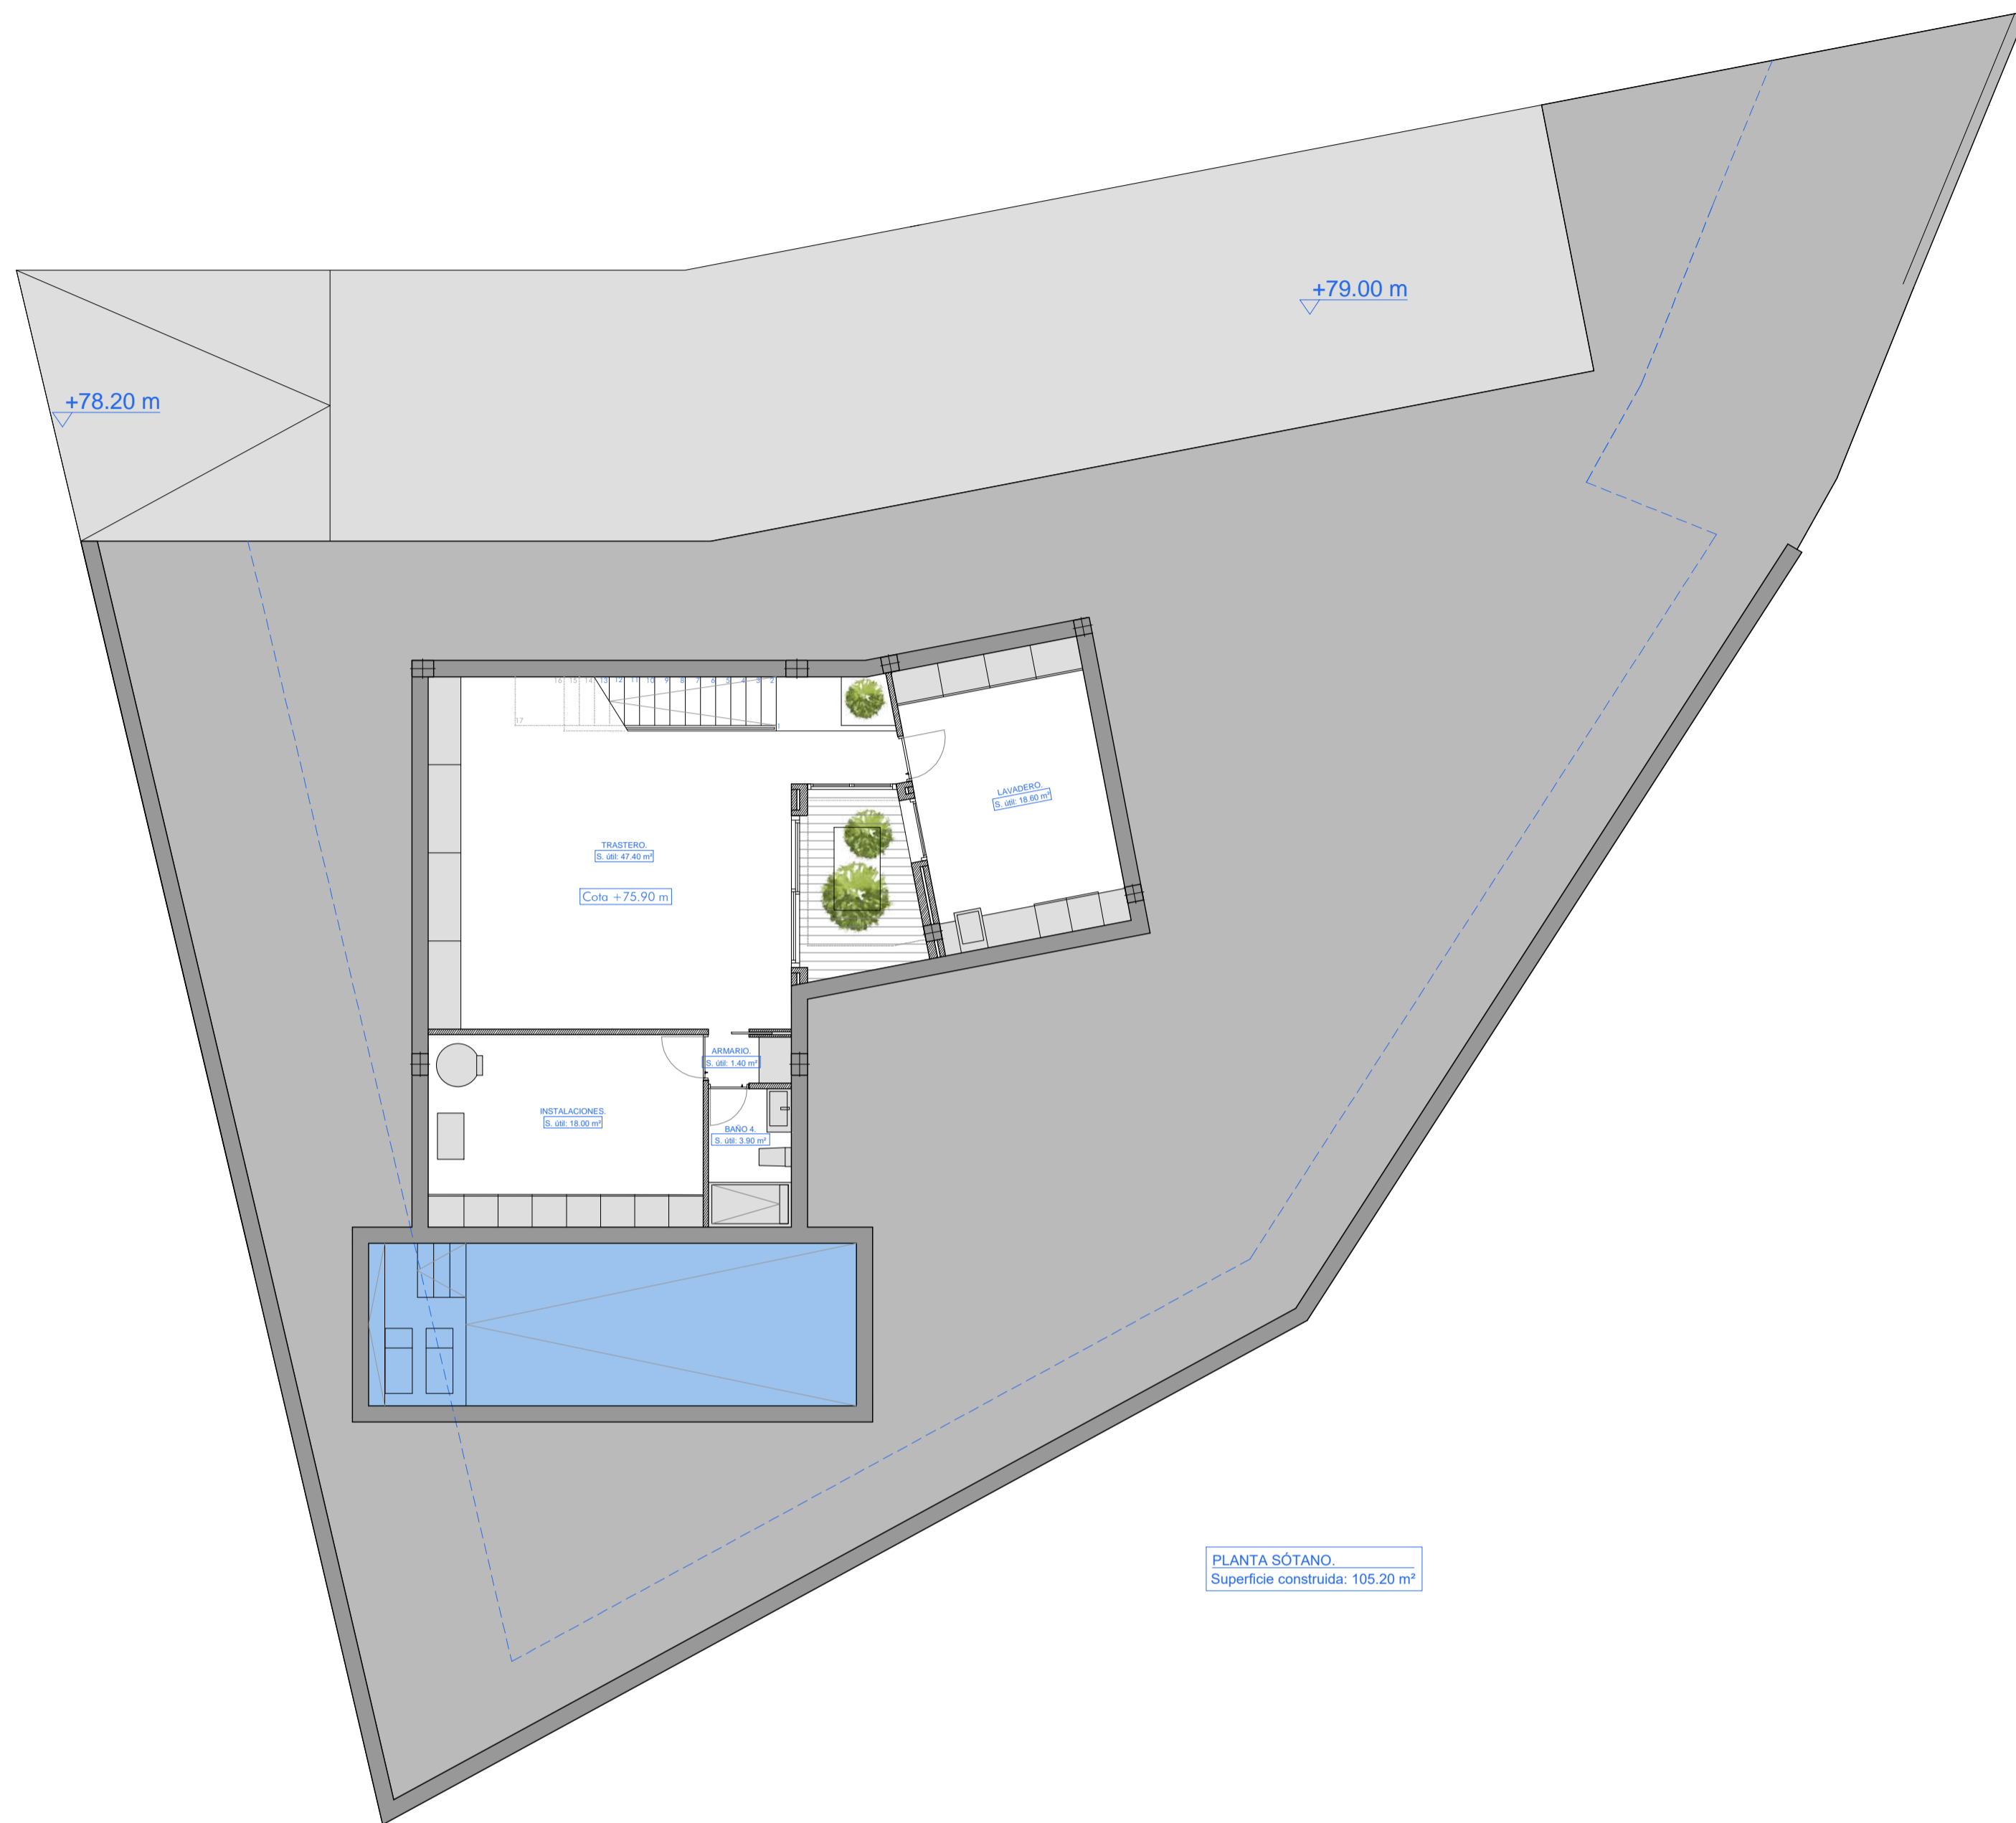


IMAGEN DE CONJUNTO.

CUADRO DE SUPERFICIES DE LA VIVIENDA 4:

	DEPENDENCIA	SUP. UTIL	SUP. CONSTR.
P. SÓTANO	BAÑO 4	3.90 m ²	
	ARAMARIO	1.40 m ²	
	INSTALACIONES	18.00 m ²	
	TRASTERO	47.40 m ²	
	LAVADERO	18.60 m ²	
	TOTAL SÓTANO.	89.30 m²	105.20 m²
PLANTA BAJA	SALÓN-COMEDOR	32.00 m ²	
	COCINA	18.30 m ²	
	BAÑO 3	4.60 m ²	
	TOTAL P. BAJA.	54.90 m²	66.10 m²
PLANTA 1ª	DORMITORIO PRINCIPAL	13.30 m ²	
	BAÑO 1	3.10 m ²	
	DORMITORIO 2	12.60 m ²	
	BAÑO 2	4.30 m ²	
	TOTAL P. 1ª.	33.30 m²	43.50 m²
	LÁMINA DE AGUA DE PISCINA	27.00 m ²	
	SUPERFICIE TOTAL	177.50 m²	213.80 m²
	SUPERFICIE COMPUTABLE TOTAL		109.60 m²

PROYECTO BÁSICO DE 2ª FASE DE 5 VIVIENDAS AISLADAS.

Situación: URB. PUEBLO JEREZ 100. PARCELA R-4 DE LA UE-28
NERJA. (MÁLAGA) Escala: 1/100.
Promotor: INVERSIONES TURÍSTICAS Y FINANCIERAS ATLANTE S.L. Fecha: MAR-2022
Arquitectos: ANTONIO GARRIDO RUBIA. Nº PLANO:
Plano: VIVIENDA Nº4. PLANTAS SEMISÓTANO Y BAJA.

