


PLANTA SÓTANO
Superficie construida: 101.10 m²



PLANTA BAJA
Superficie construida: 54.80 m²



PLANTA PRIMERA
Superficie construida: 50.40 m²

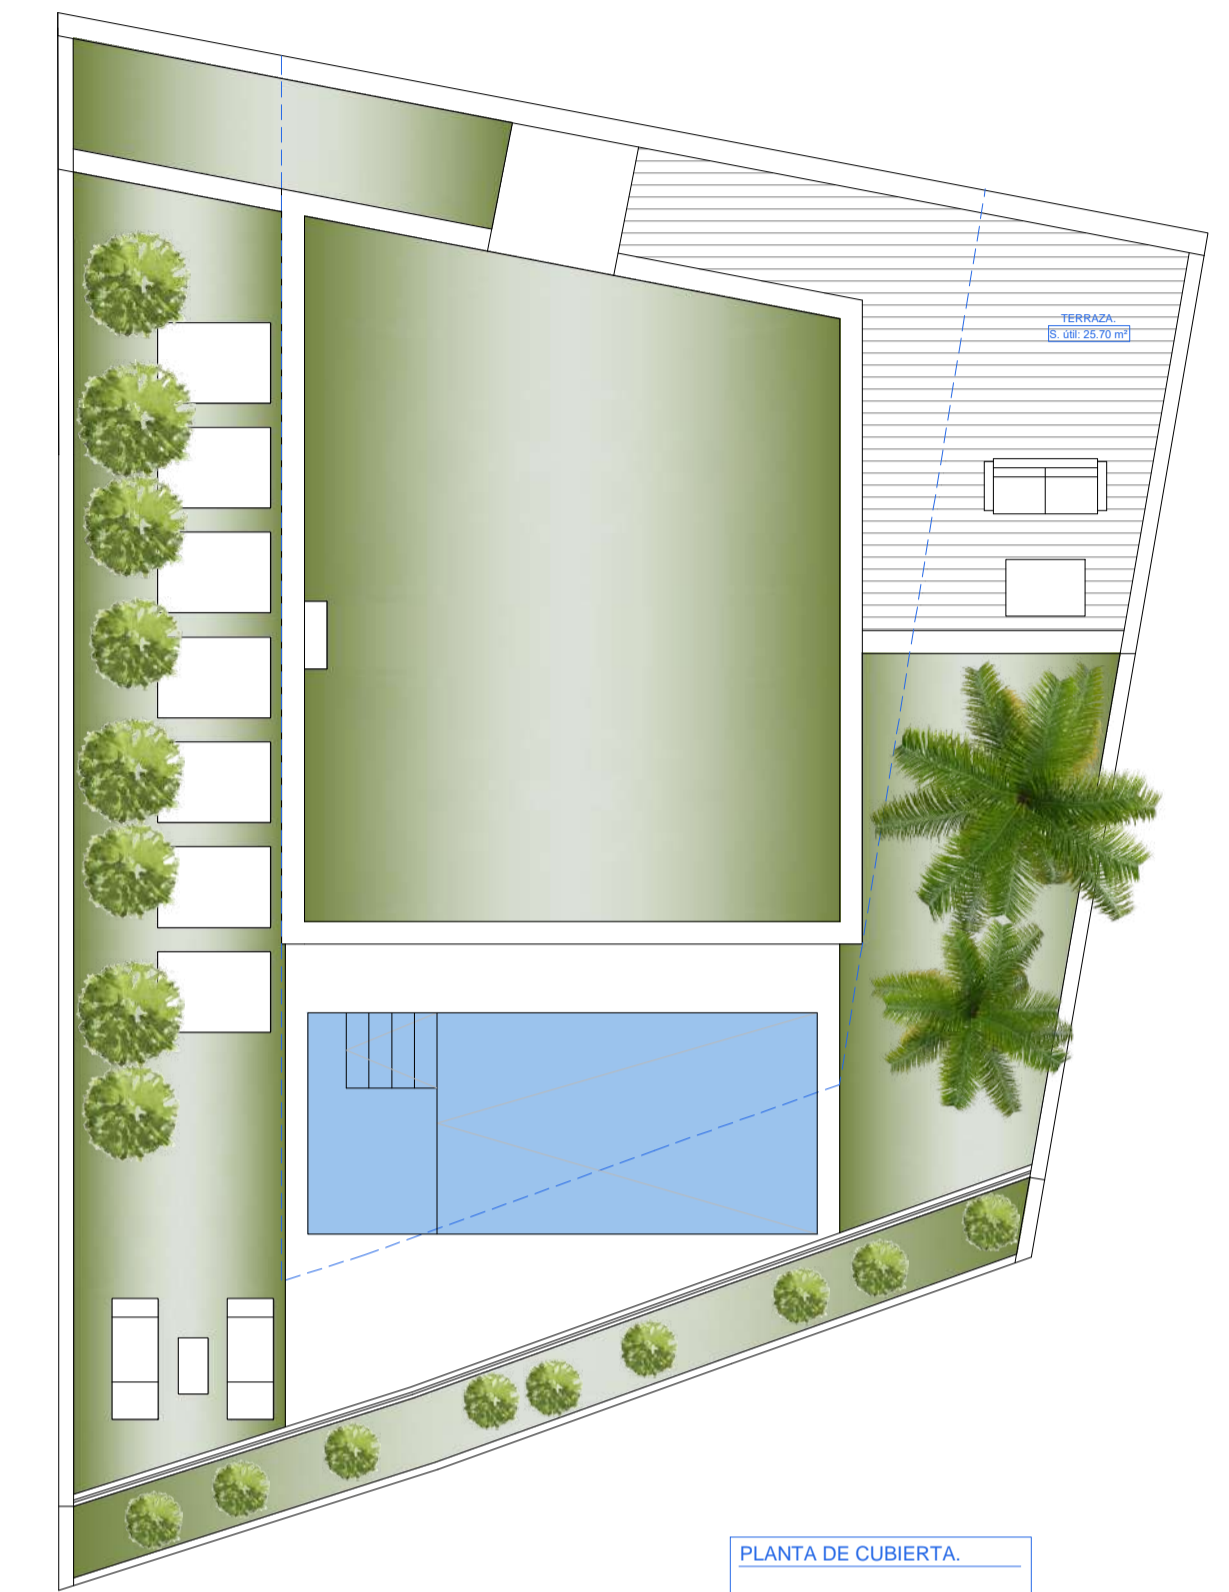

PLANTA DE CUBIERTA
Superficie construida: 241.34 m²




IMAGEN DE CONJUNTO.

CUADRO DE SUPERFICIES DE LA VIVIENDA 9:			
	DEPENDENCIA	SUP. UTIL	SUP. CONSTR.
P. SÓTANO	ENTRADA	37.40 m²	
	GARAJE	35.10 m²	
	TRASTERO	10.10 m²	
	INSTALACIONES	4.20 m²	
	BAÑO 3	2.60 m²	
	TOTAL SÓTANO.	89.40 m²	101.10 m²
PLANTA BAJA	COCINA-OFFICE	16.20 m²	
	SALÓN-COMEDOR	27.50 m²	
	ASEO	2.00 m²	
	TOTAL P. BAJA.	45.70 m²	54.80 m²
PLANTA 1ª	DORMITORIO PRINCIPAL	16.70 m²	
	BAÑO 1	3.80 m²	
	DORMITORIO 2	14.90 m²	
	BAÑO 2	3.90 m²	
	TOTAL P. 1ª.	39.30 m²	50.40 m²
	LÁMINA DE AGUA DE PISCINA	19.70 m²	
	SUPERFICIE TOTAL	174.40 m²	206.30 m²
	SUPERFICIE COMPUTABLE TOTAL	105.20 m²	

SUPERFICIE SOLAR 9:
241,34 m²

PROYECTO BÁSICO DE 2ª FASE DE 9 VIVIENDAS LOS ARCOS

 Situación: URB. PUEBLO JEREZ 100. PARCELA R-4 DE LA UE-28
 Escala: 1/100.
 Promotor: INVERSIONES TURÍSTICAS Y FINANCIERAS ATLANTE S.L. Fecha: MAR-2022
 Arquitectos: ANTONIO GARRIDO RUBIA. Nº PLANO:
 Plano: VIVIENDA N°9. PLANTAS SEMISÓTANO Y BAJA.