



Indgangsparti


Grundplan af dobbelthushus



Max. 6,5 m

Min. 5 m til
vejskel

Min. 5 m til
vejskel

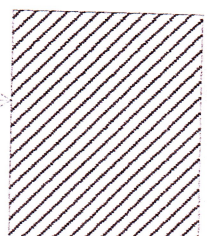

Max. 7,0 m

Max. 3,0 m

Have

Have


Indgangsparti

Snit i dobbelthushus med byggefelt til
overdækket terrasse / udestue



Indgangsparti

Snit i dobbelthushus med byggefelt til
forlængelse af gavl

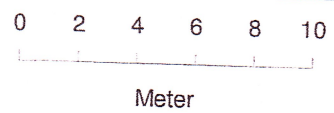

Meter

Bilag 5

Byggefelter til dobbelthuse
i delområde 3.
Indgangen er væk fra have




Byggefelt til forlængelse af gavl




Byggefelt til overdækket terrasse / udestue

DOBHLIGE TYP 4b

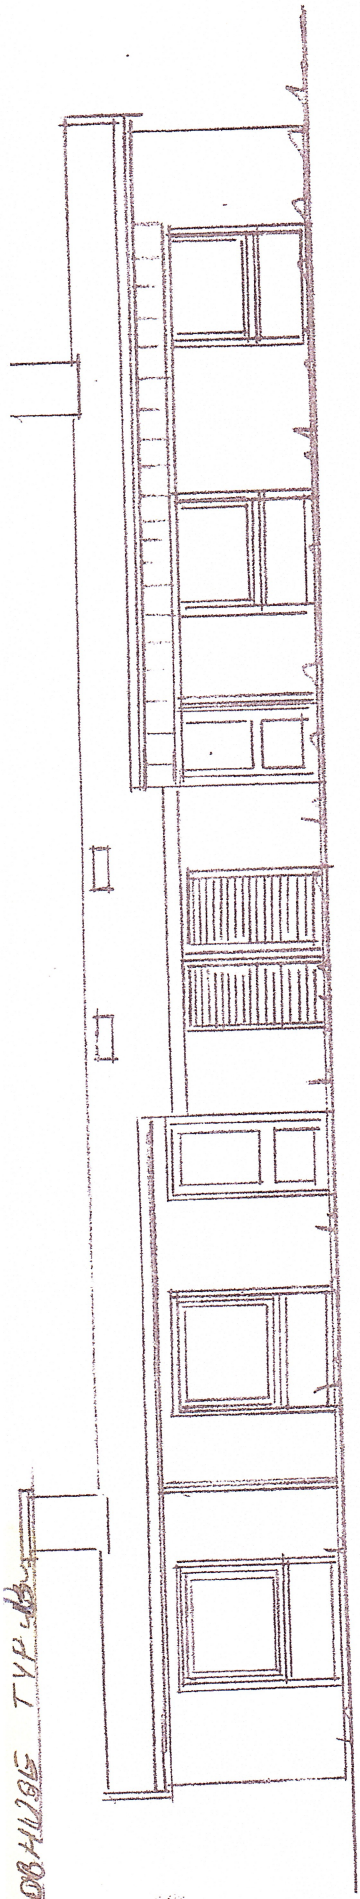

FACADE

10 360 10 260 10 130 10 780

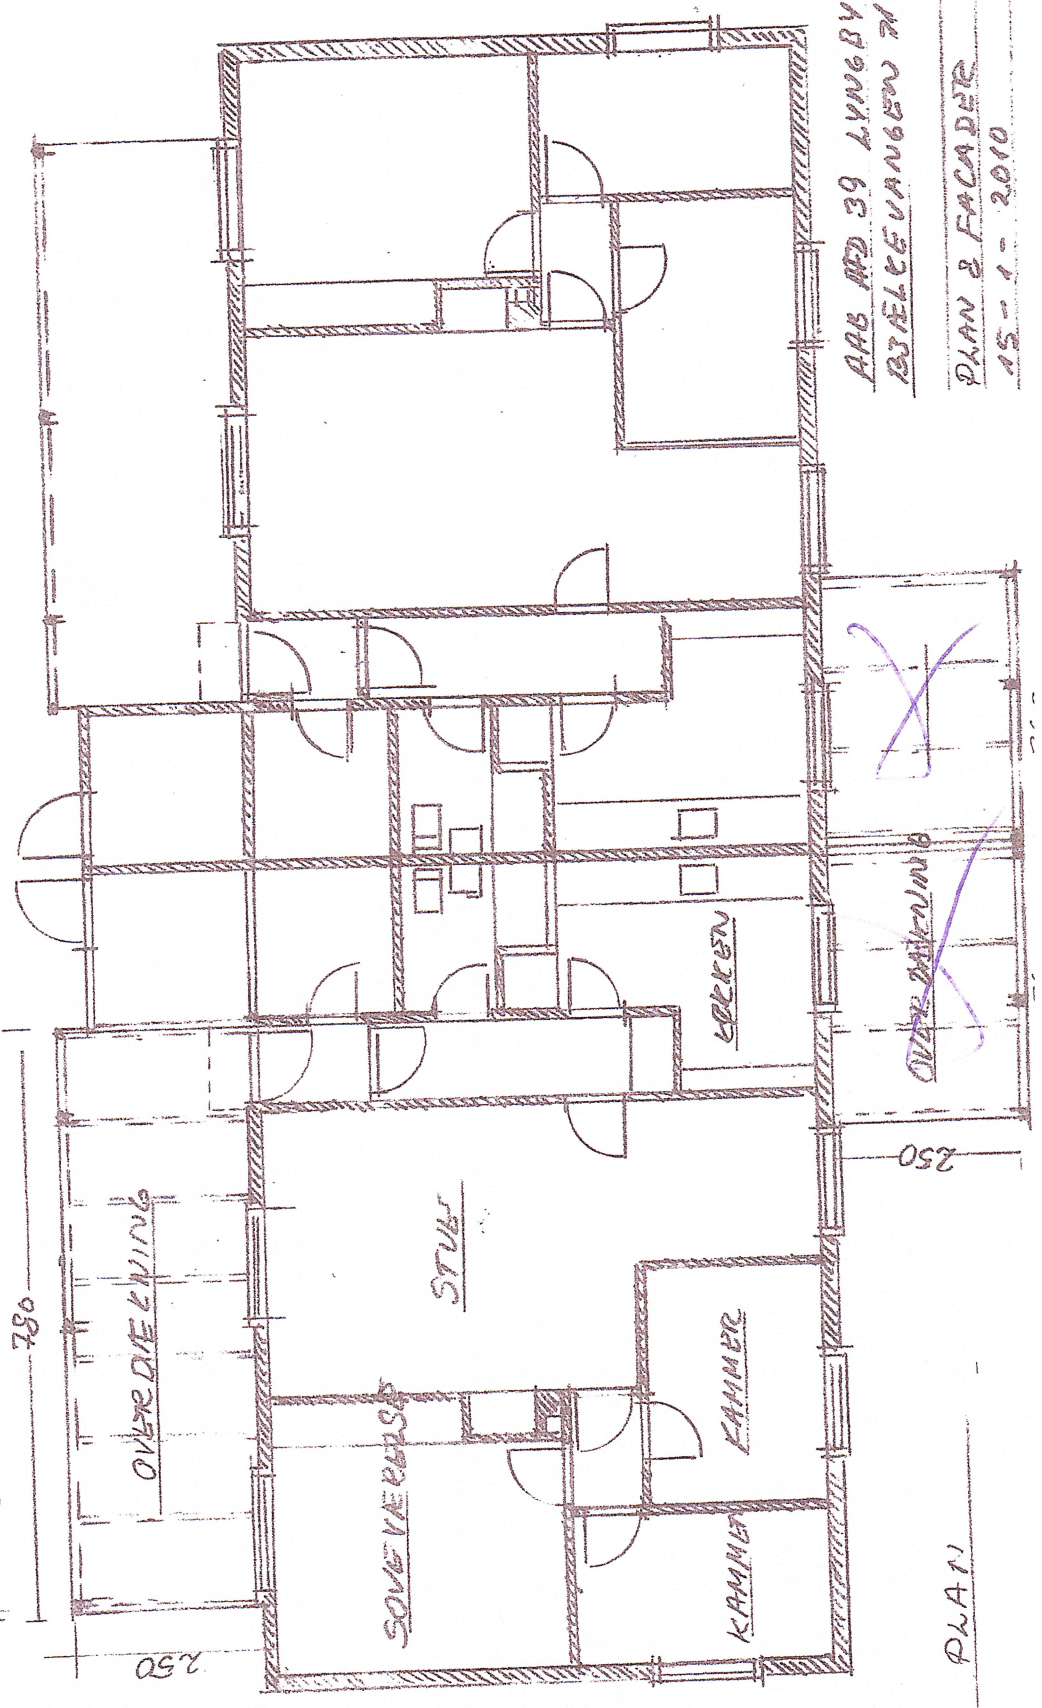

PLAN

ARB. NR. 39 LYNGBY
BJÆLLEVANGEN 7A



LYNGBY

PLAN & FACADE
15-1-2010

DOBB HUSSET
MÅSKE 1:100

Hæsttype C

FOTOKOPI

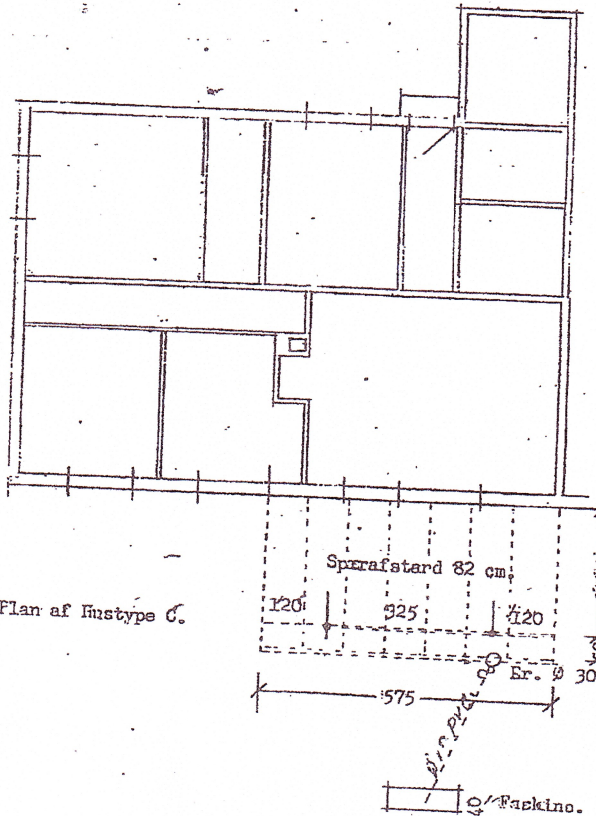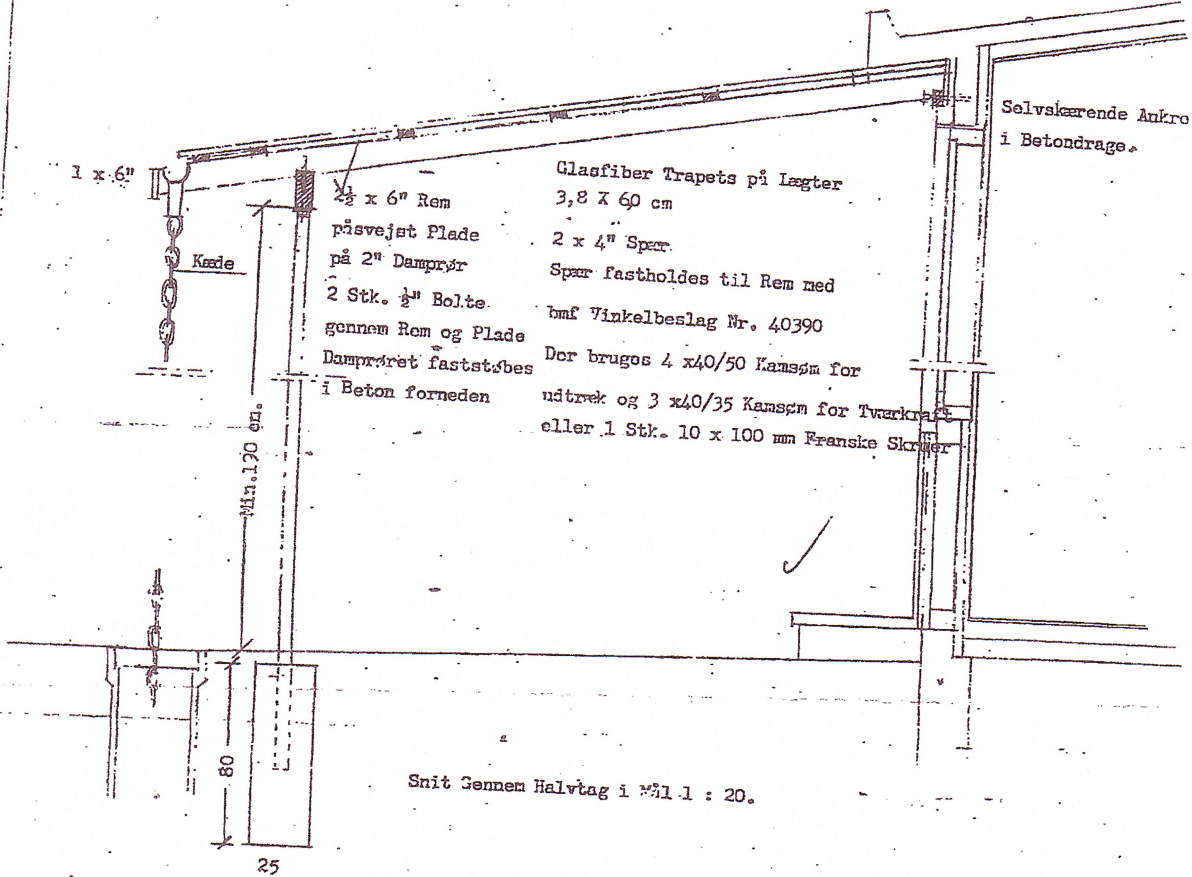


LYNGBY-TAARBÆK KOMMUNE
GODKENDT på de i skrivelse af
21 OKT. 2009
stillede betingelser.

A. A. B. Afdeling 39.
Bj-lkevangen 71. 2800 Lyngby
Metr. Nr. 10 d. m. fl. af Lundtofte
Vedr. Afdækning af Siddeplads
Mål 1: 100 og 1: 20

[Redacted signature area]

Rebølhus

15.11.19

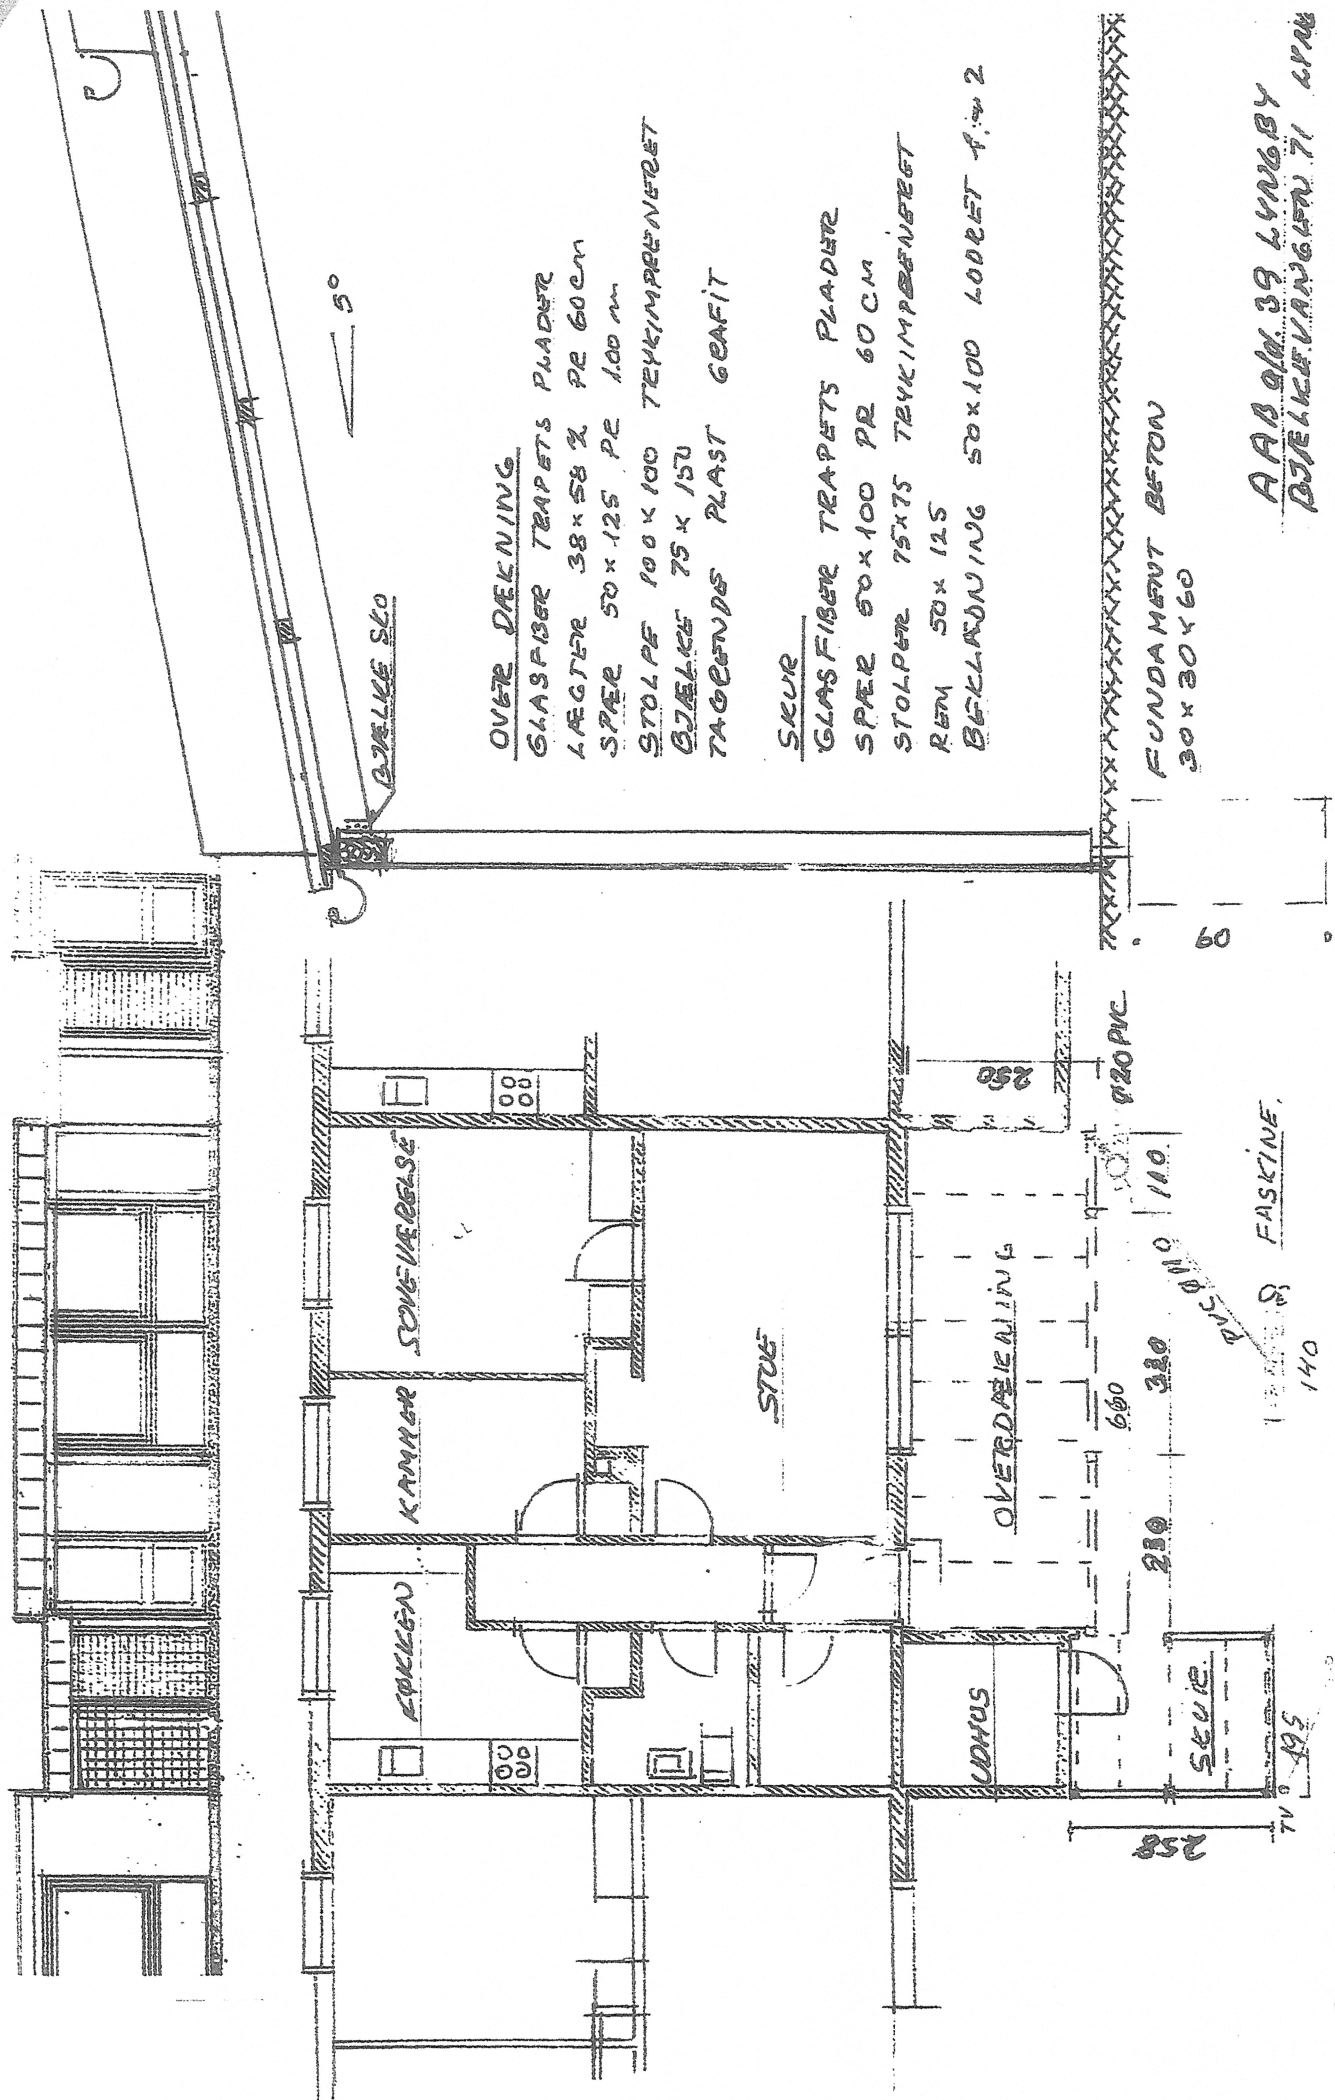

OVER DÆKNING

- GLASFIBER TRAPETS PLADER
- LÆGTER 38x58 2 PE 60CM
- SPÆR 50x125 PE 100M
- STOLPE 100x100 TEKIMPERNEBET
- BÆLKE 75x150
- TAGEBUND PLAST GEAFIT

SKUR

- GLASFIBER TRAPETS PLADER
- SPÆR 60x100 PR 60CM
- STOLPE 75x75 TEKIMPERNEBET
- REM 50x125
- BÆLKNING 50x100 LØBET f. 2

FUNDAMENT BETON
30x30x60

FASKINE

PLAN 1:100

AABØM 39 LYNGBY
 BUELIKEVANGEN 71 4PM
 PLAN, SNIT, FACADER BÆLKE
 15-1-2004 MÅN 11.11

TVÆRSNIT I OVERDÆKNINGEN

