



Gadefacade

matr. skel
NEDLØB

NR. 20

NEDLØB

NEDLØB

NR. 18


NEDLØB

NR. 16

NEDLØB

NEDLØB


NR. 14

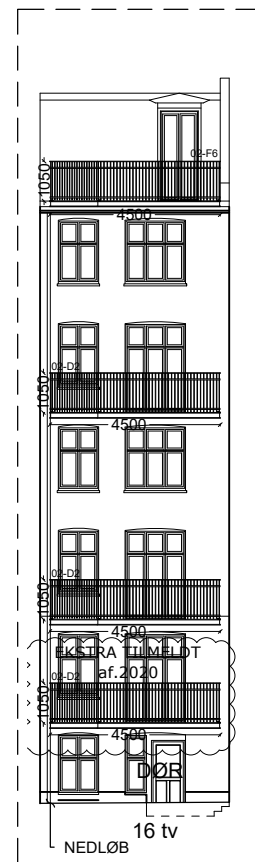

Gårdfacade

GÅRDFACADE JBG. NR. 16

16 tv

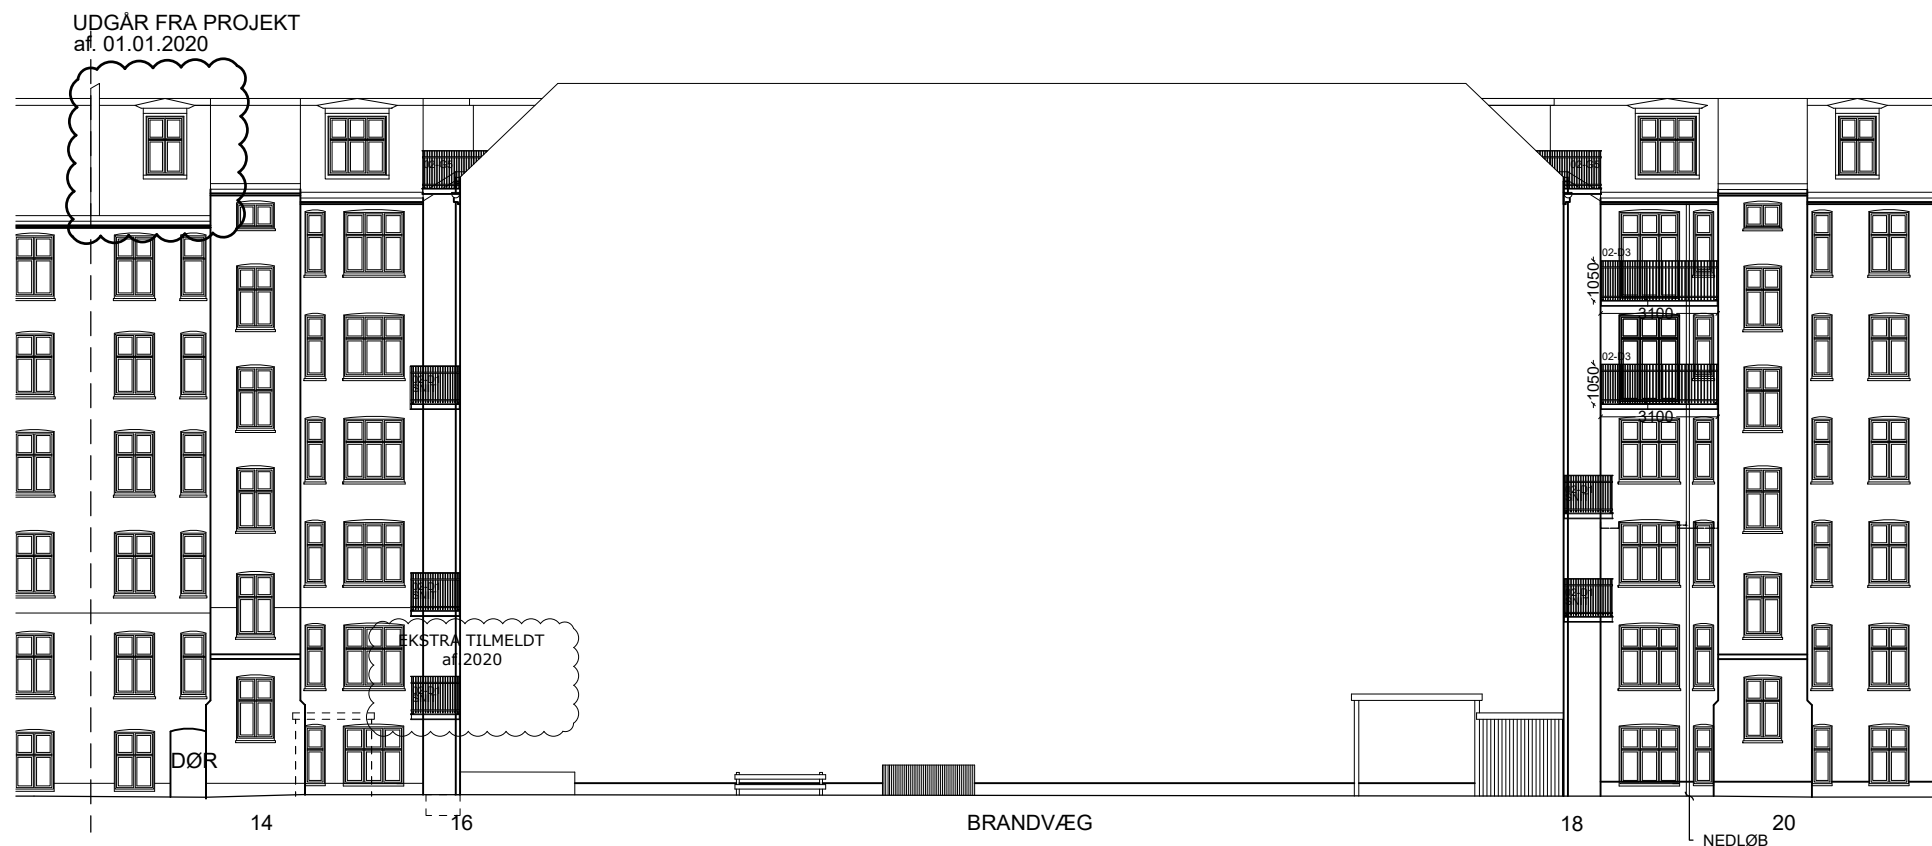

UDGÅR FRA PROJEKT
af 01.01.2020

EKSTRA TILMELDT
af 2020


BRANDVÆG

18

NEDLØB
20

FACADE NR. 18

18 th

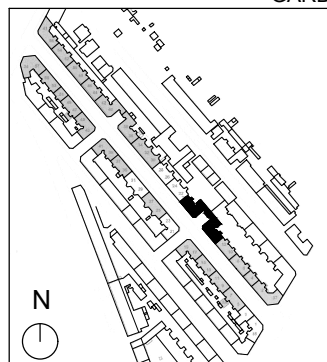

SIGNATUR:

□ 1x1 m frit foran
L trapevinduer

0 5 10 m

MÅLESTOK 1:200

Der må ikke måles på tegningen
Alle mål kontrolleres på stedet af entreprenørerne

Projekt:	Format	A3
HOVEDPROJEKT - ALTANER	Sag	104714 A
	Tegn	EH
Bygherre: AB Jæger	Kontrol	
Adresse: Jægersborggade, 2200 Kbh. N.	Dato	01.05.2019
Matr. nr.: Udebys Klædebo Kvarter, København.	Rev.	17.01.2020
	Skala	1:200
FREMTIDIG FORHOLD - facader	Tegning	
Område 03 - Jbg 14, 16 og 18, 20	H03.3(93)01A	



BYENS TEGNESTUE ApS arkitekter maa og danske ark
Forbindelsesvej 5, 2100 København Ø Tlf. 35 26 26 13