



Gadefacade



Gårdfacade

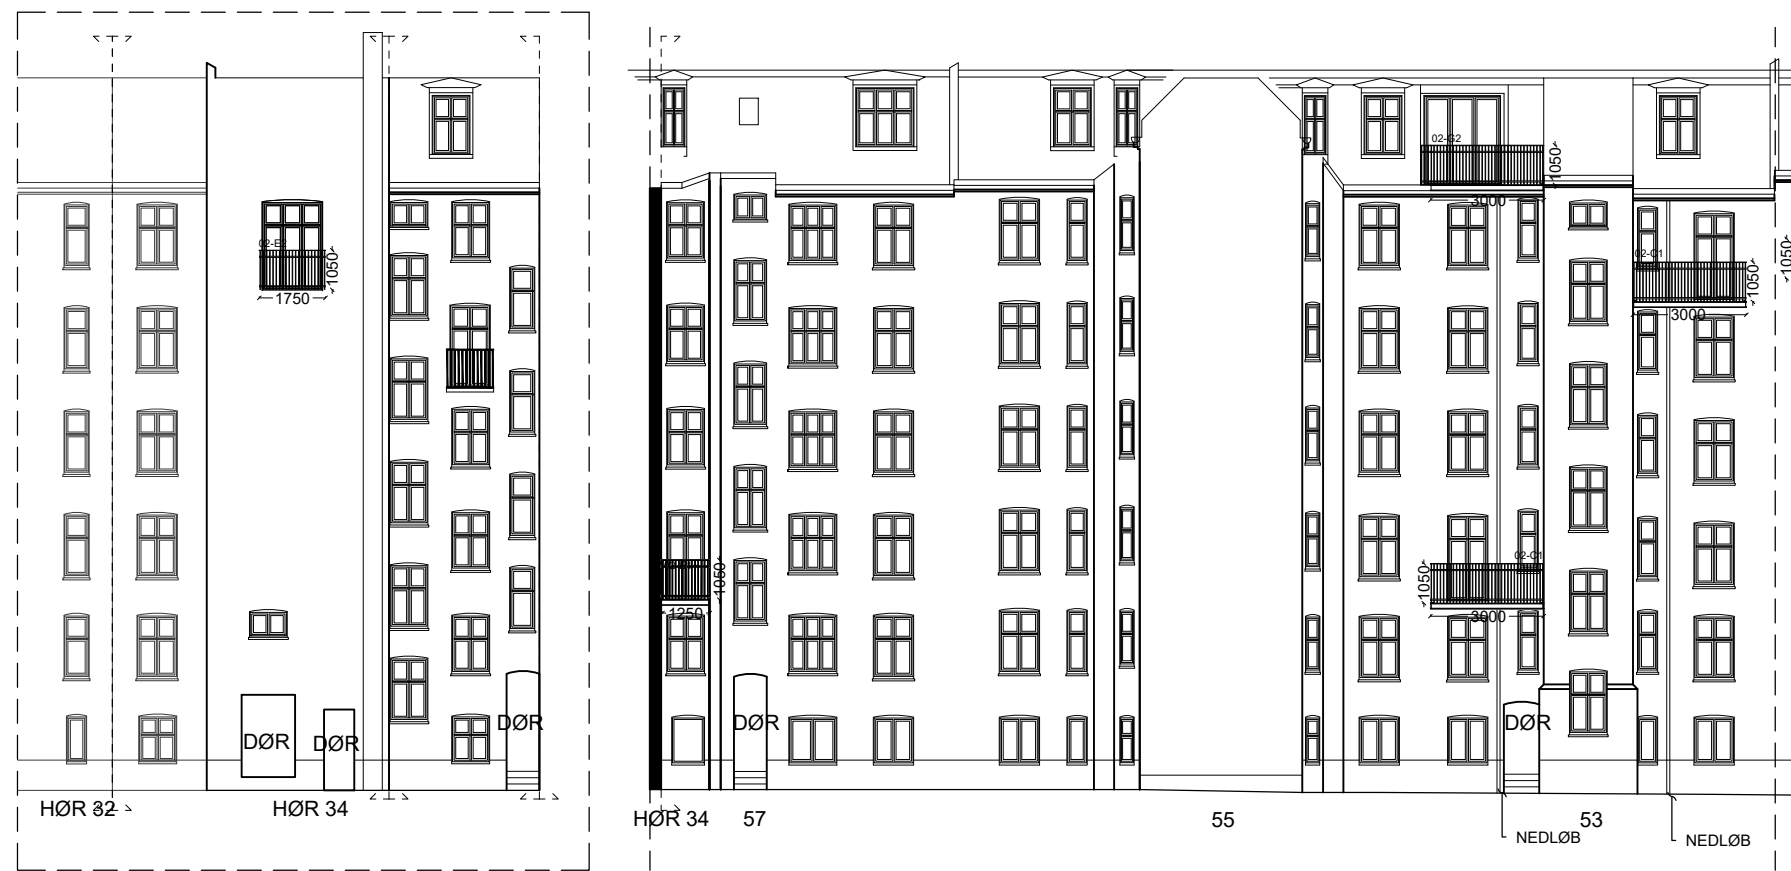


GÅRDFACADE Hørsholmgade nr. 34

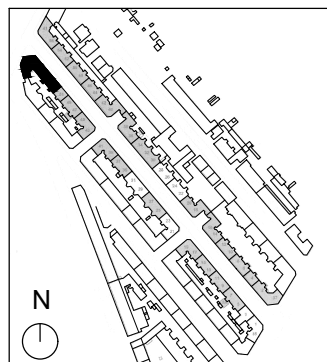

SIGNATUR:

- 1x1 m frit foran
- └┘ trappevinduer

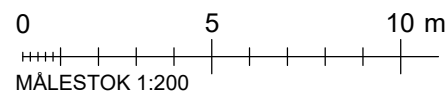

Der må ikke måles på tegningen
Alle mål kontrolleres på stedet af entreprenørerne

Projekt:	Format	A3
HOVEDPROJEKT - ALTANER	Sag	104714 A
	Tegn	EH
Bygherre: AB Jæger	Kontrol	
Adresse: Jægersborggade, 2200 Kbh. N.	Dato	01.05.2019
Matr. nr.: Udebys Klædebo Kvarter, København.	Rev.	-
	Skala	1: 200

FREMTIDIG FORHOLD - facader
Område 08 - Jbg 53, 55 og 57, Hhg 34 H08.3(93)01



BYENS TEGNESTUE ApS arkitekter maa og danske ark
Forbindelsesvej 5, 2100 København Ø Tlf. 35 26 26 13