


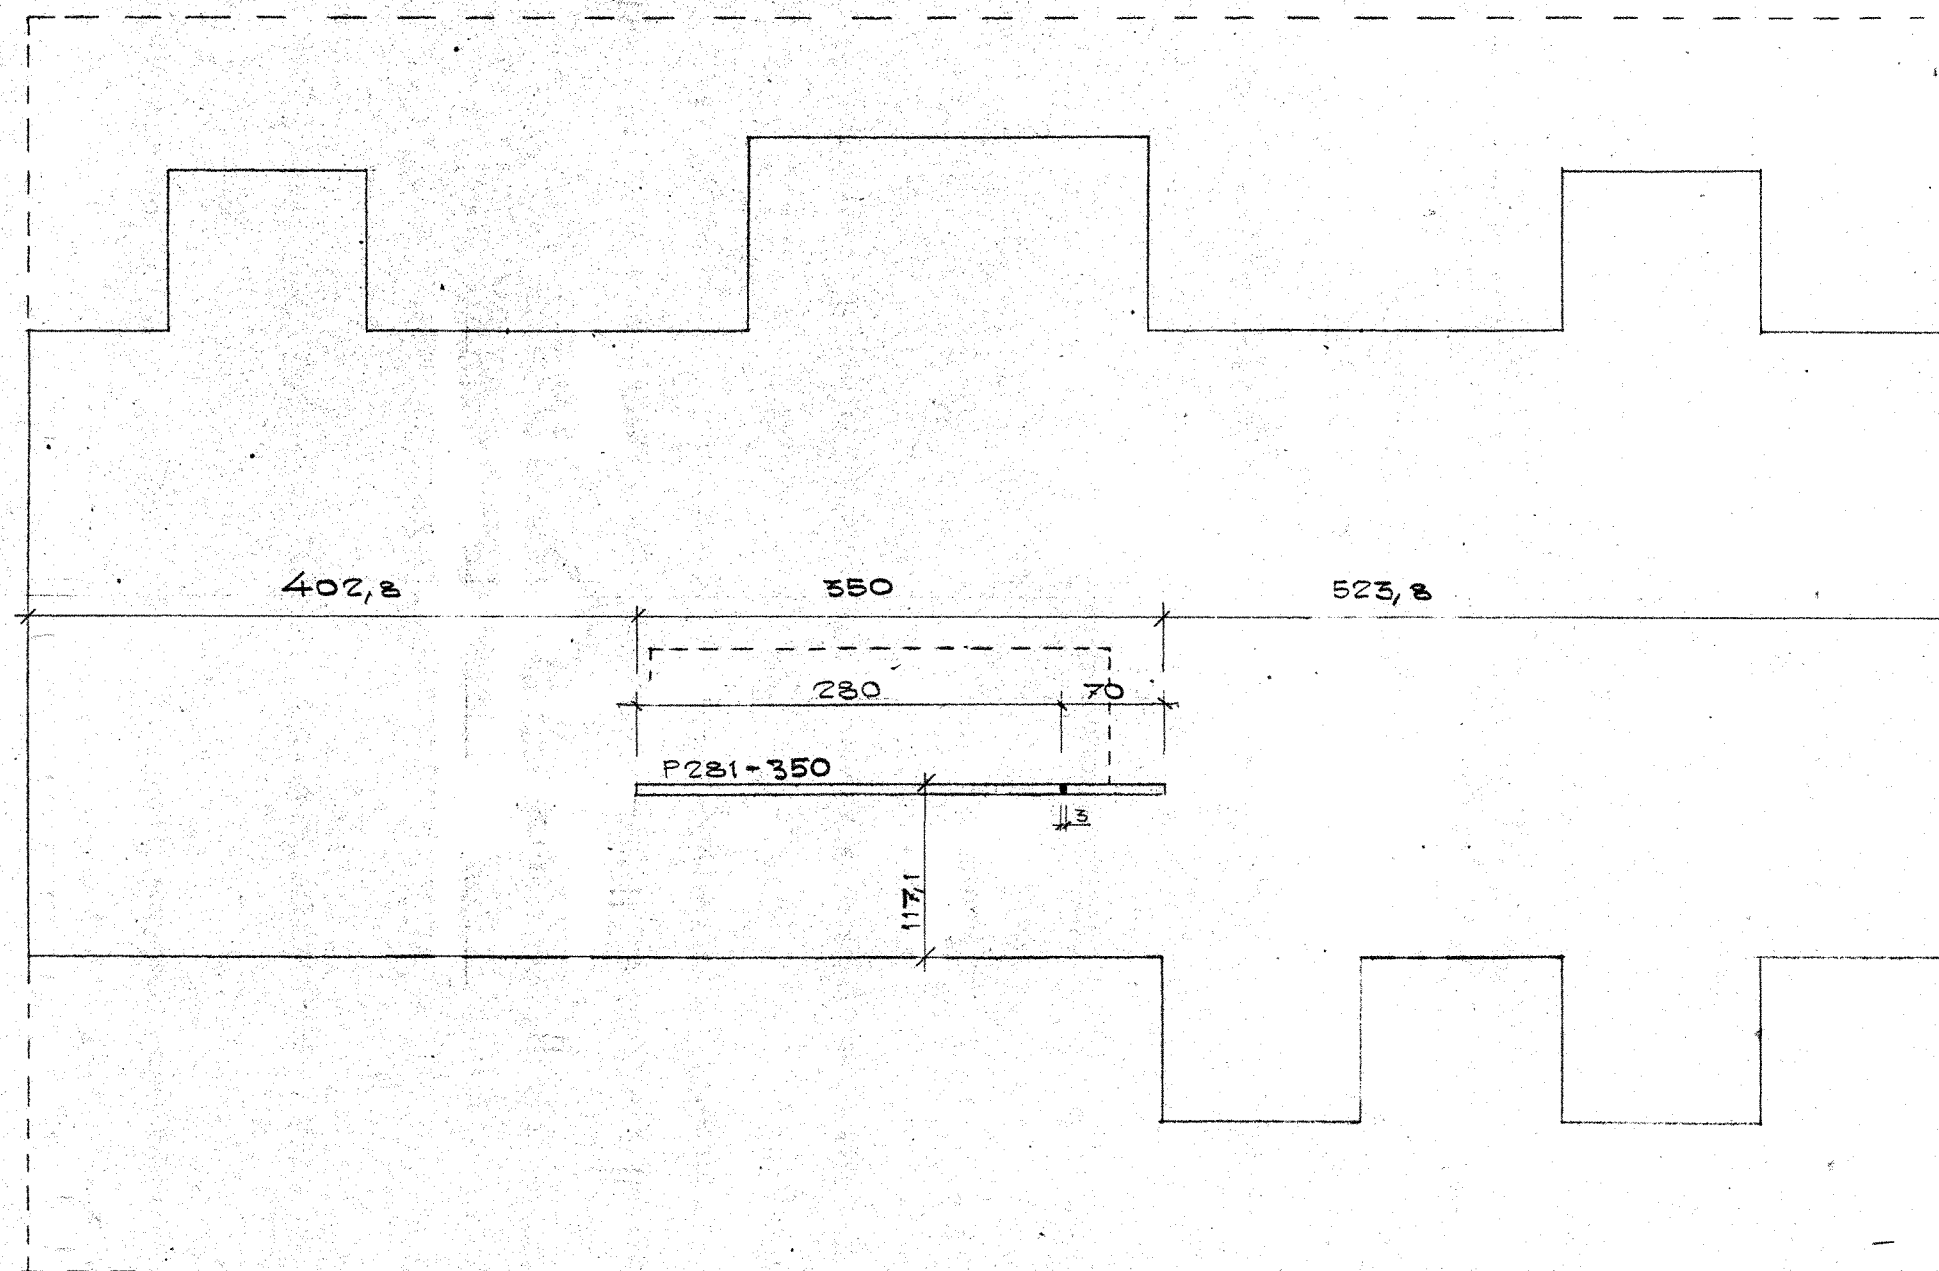

HÅLTAGNING I LINOR UNDER INNERVÄGGAR I ÖVERPLAN
LINORNA KÄPAS VID VARJE NERTAG AV EL-LEDNINGAR

HÅLTAGNINGSRITNING FÖR EL-LEDNINGAR
I LINOR I ÖVERPLAN
EGNAHEMSBYRÅN ÅKERED

KS 163

KEDJEHUS TYP KS

1:20 10-12-64

Htn