


Förslag fibernät Äskestock

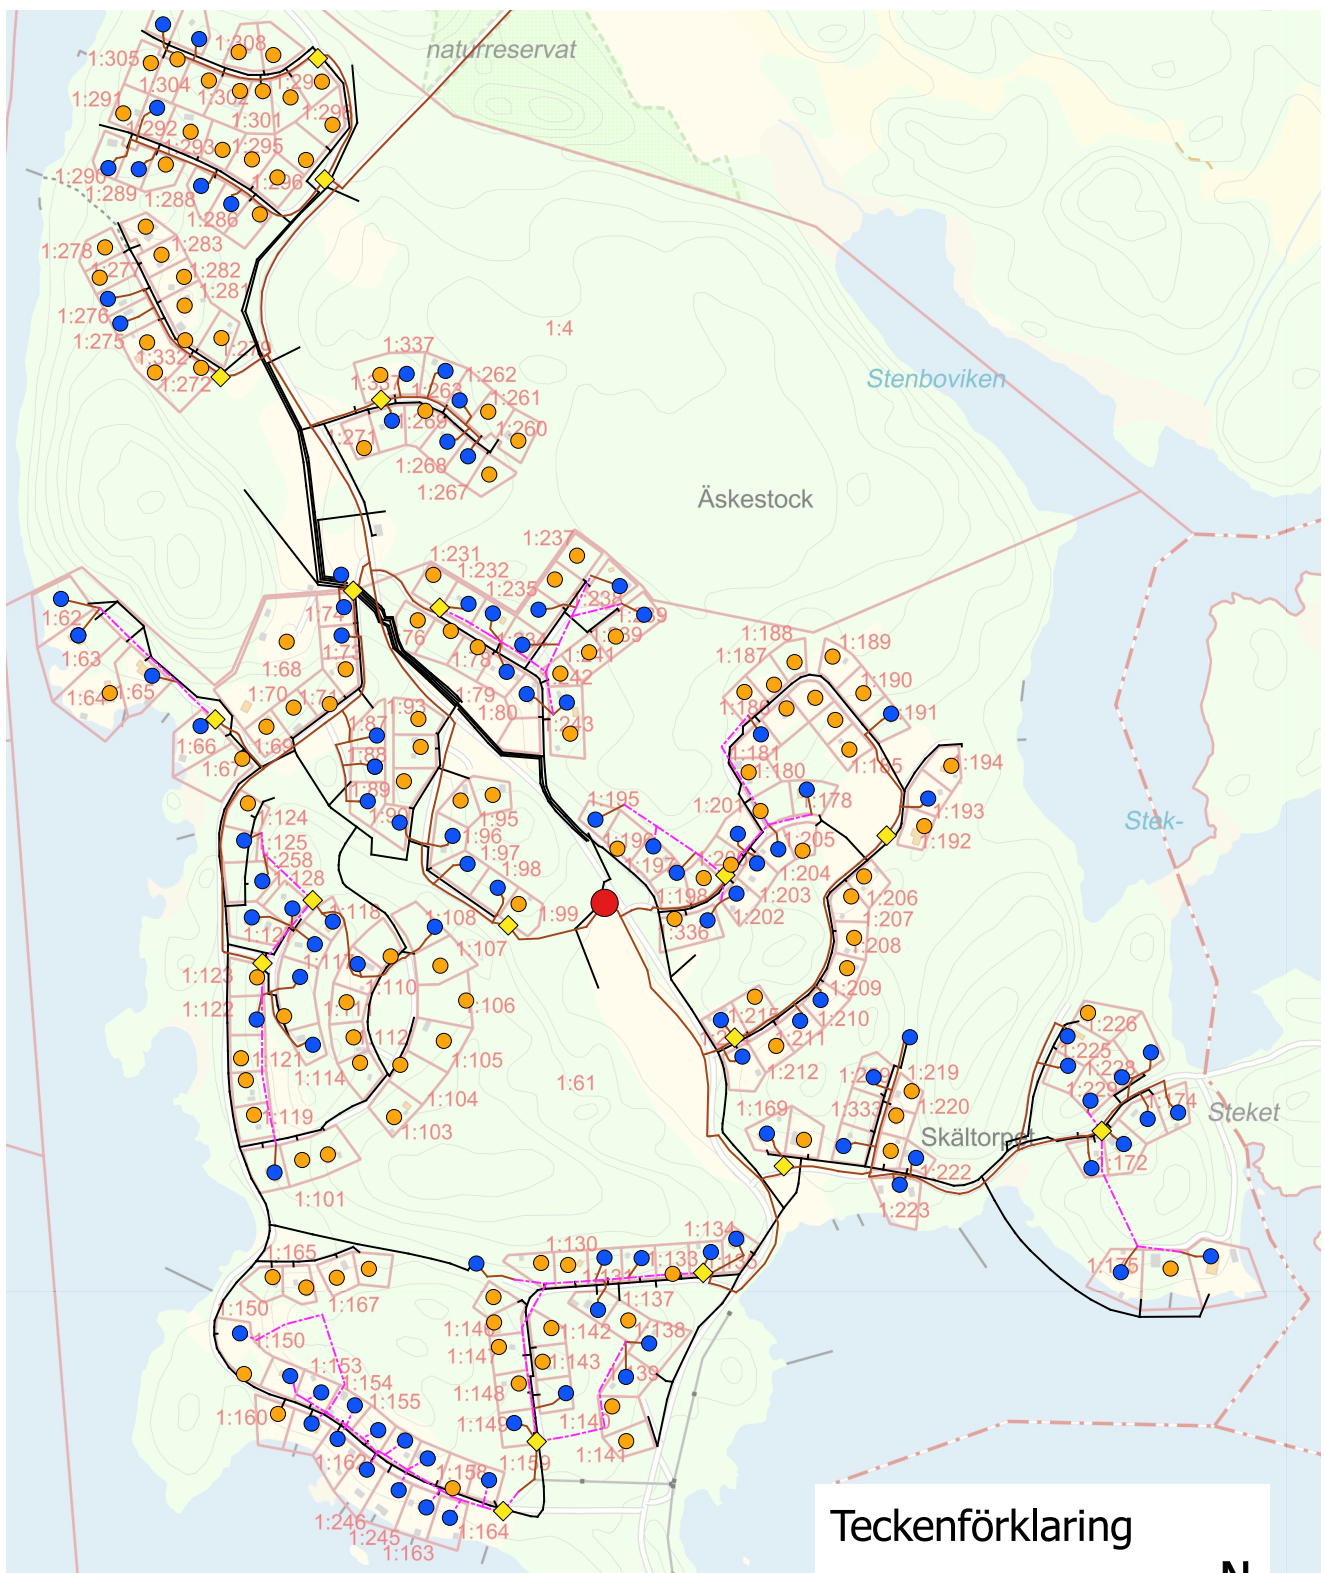

0 100 200 300 400 500 m

Ida Jonsson
2017-12-18
Koordinatsystem: SWEREF 99 16 30
EPSG:3010

Teckenförklaring

- Beställda
- House passed
- Skåp
- Nod

- Luftkabel
- Jordkabel
- Befintliga vattenledningar

