




FASADE ØST 1:100 (A3)

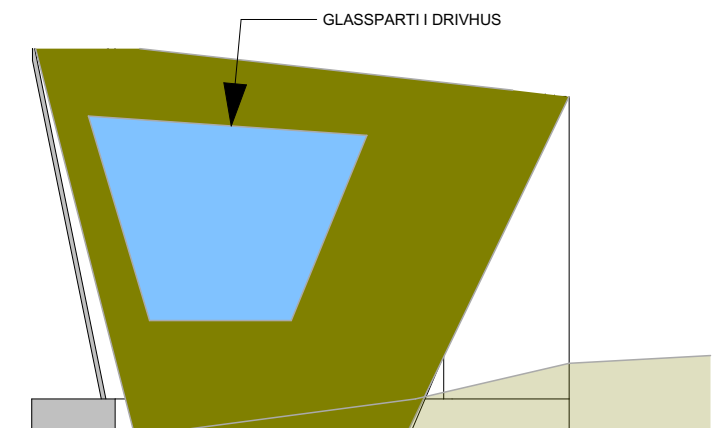

FASADE SØR 1:100 (A3)

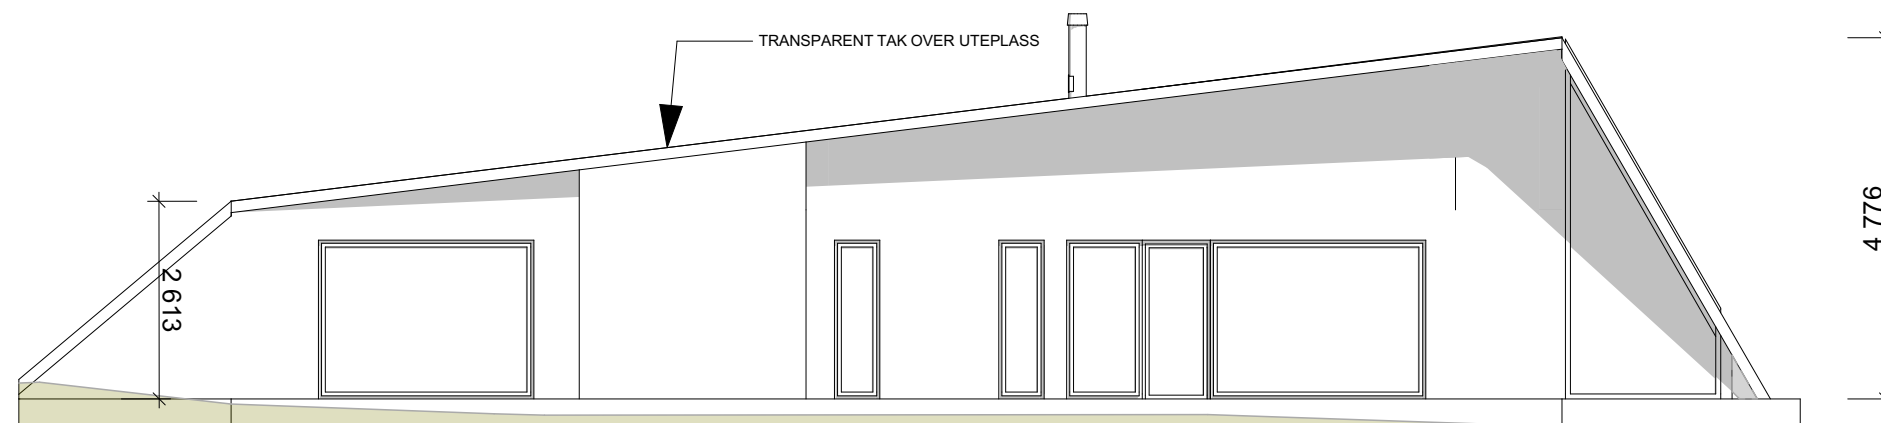

FASADE VEST 1:100 (A3)

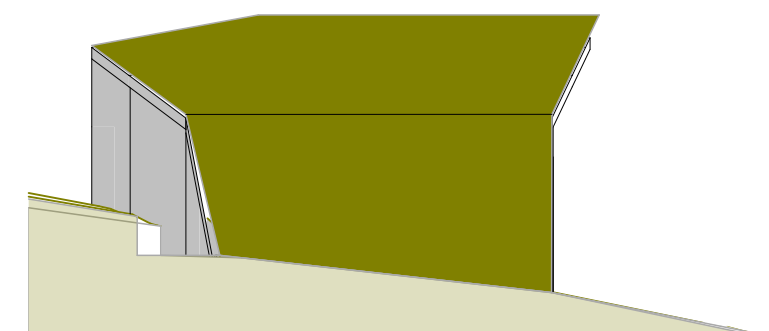

FASADE NORD 1:100 (A3)

Tegning
Fasader
 Ramberg
 Gnr/Bnr.: 29/185

Fase.
Skisseprosjekt

Dato
30.09.2020

Sign.

Mål:
1:100

Tegningsnr.
A40-1

Rev. ID

