


PLAN 1:100 HOVEDPLAN

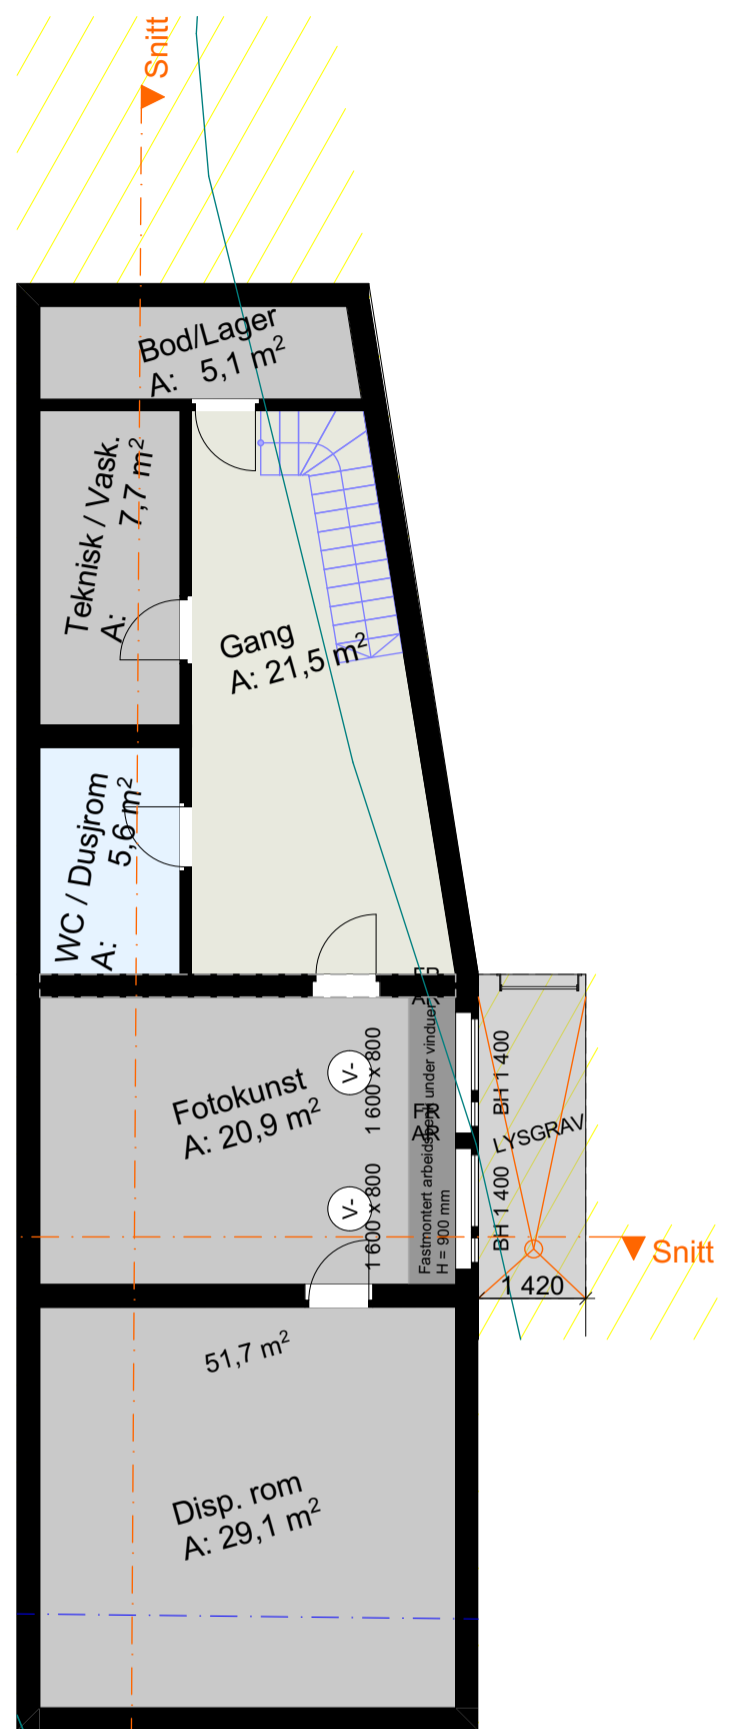

PLAN 1:100 KJELLER

| | | | | | |
|--|-------------------------|--------------------|---------------|----------------------|--|
| Tegning Plantegninger Ramberg Gnr/Bnr.: 29/185 | | Dato 13.11.2020 | Mål: 1:100 | Tegningsnr. A20-2 |  STUDIO HOV |
| | Fase. Skisseprosjekt | Sign. | | Rev. ID | |