


TVERRSNITT 1:100

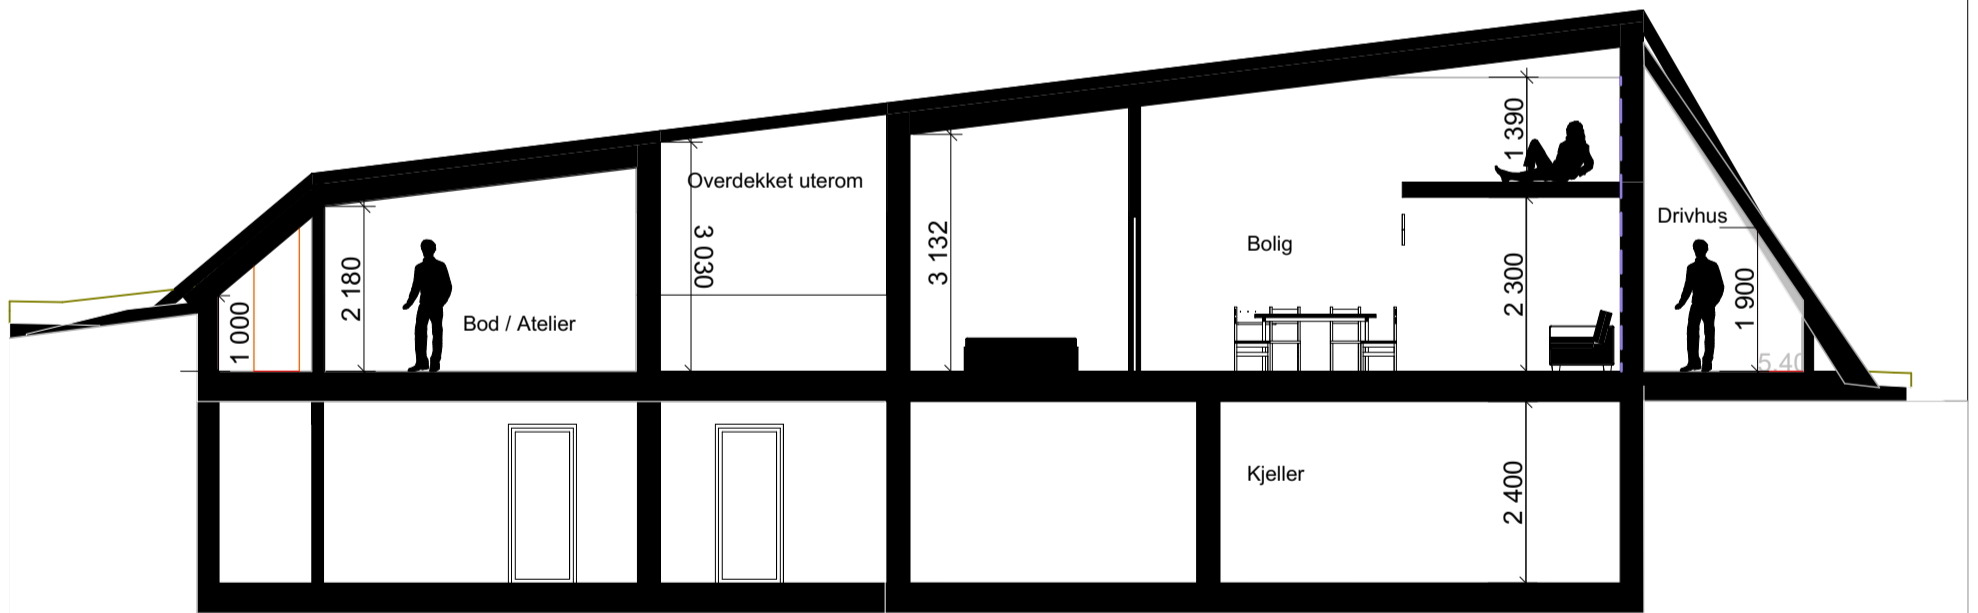

LENGDESNITT 1:100

Tegning SNITT BOLIG Ramberg Gnr/Bnr.: 29/185		Dato 13.11.2020	Mål: 1:100	Tegningsnr. A30-4	 STUDIO HOV
	Fase. Skisseprosjekt	Sign.		Rev. ID	