


TERRENGSNITT 1:250 (A3)

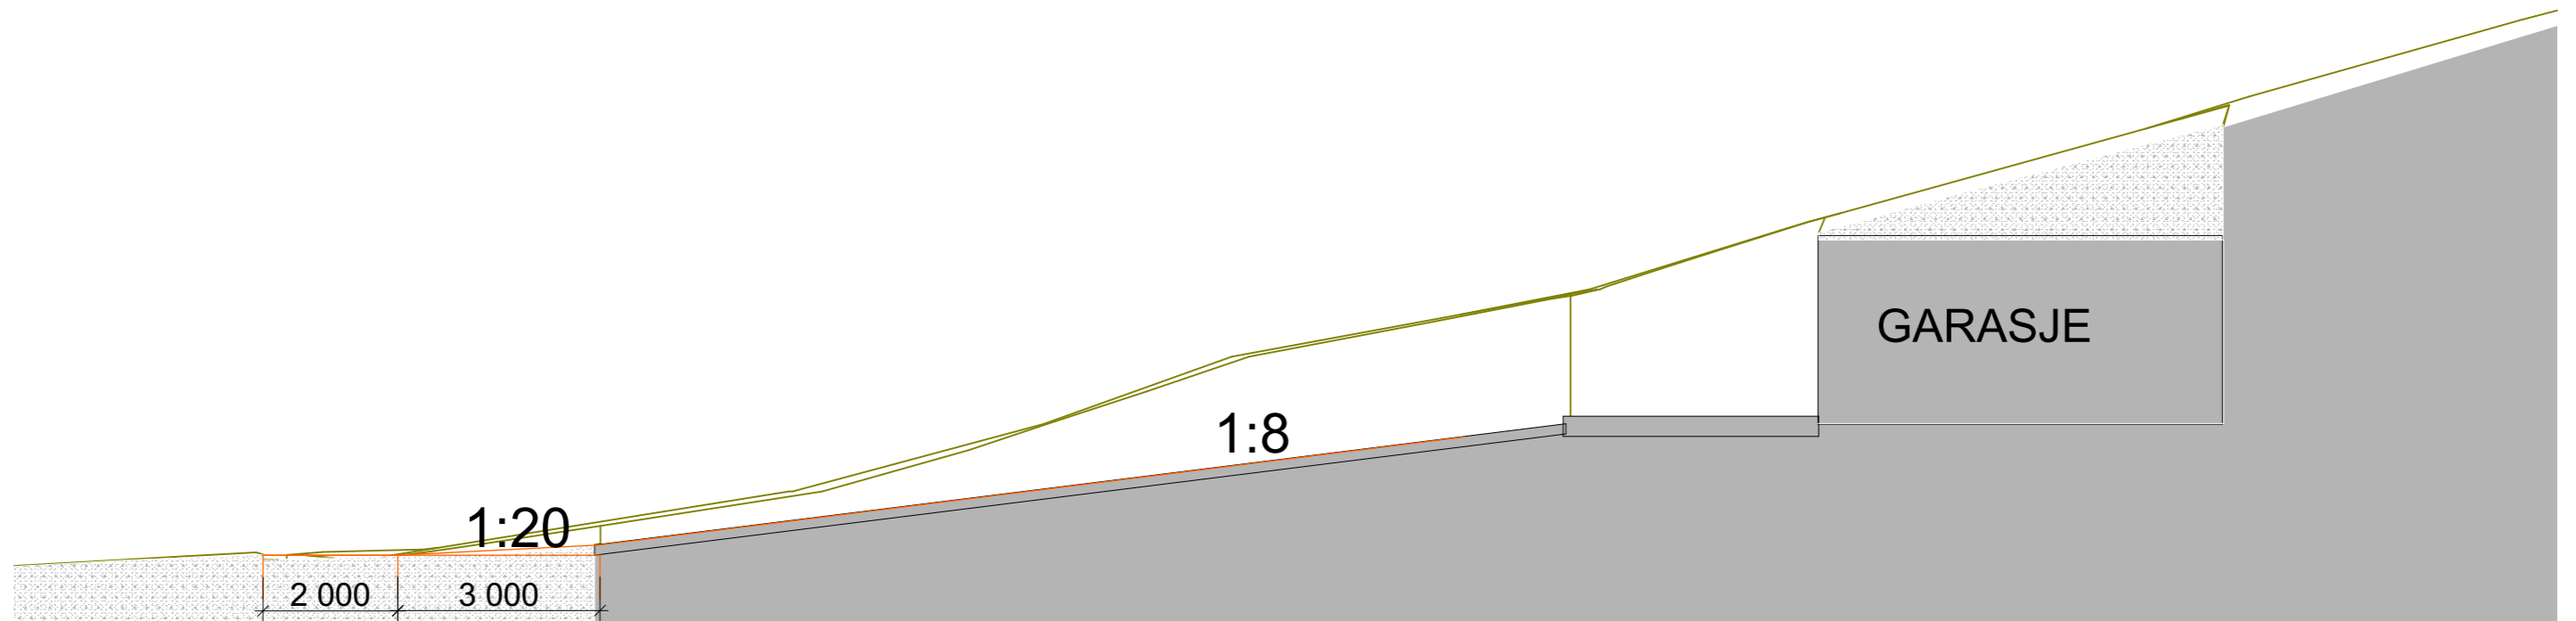

SNITT AVKJØRSEL 1:100 (A3)

Tegning Terrengsnitt Ramberg Gnr/Bnr.: 29/185	Dato	13.11.2020	Mål:	1:250, 1:100	Tegningsnr.	A30-3
	Fase.	Skisseprosjekt	Sign.		Rev. ID	

