

A.5

A.7

A.8

A.6

05 & 06 -04 - Tagt
40.700

05 & 06 -03 - 3.sal
37.700

05 & 06 -02 - 2.sal
34.700

05 & 06 -01 - 1.sal
31.700

41.147

39.547

29.700

DF

DF

DF

39.900

36.900

33.900

30.900

38.487











35.487

32.488

29.500

38.700

35.700

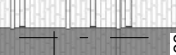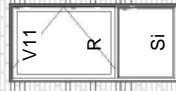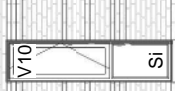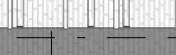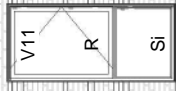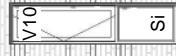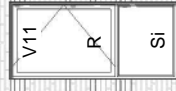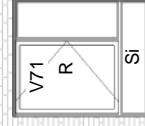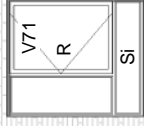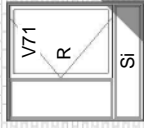


A.3

A Vinduer flyttet 60 mm

A Vinduer flyttet hhv. 120 og 60 mm

A Vinduer flyttet 60 mm

A.4

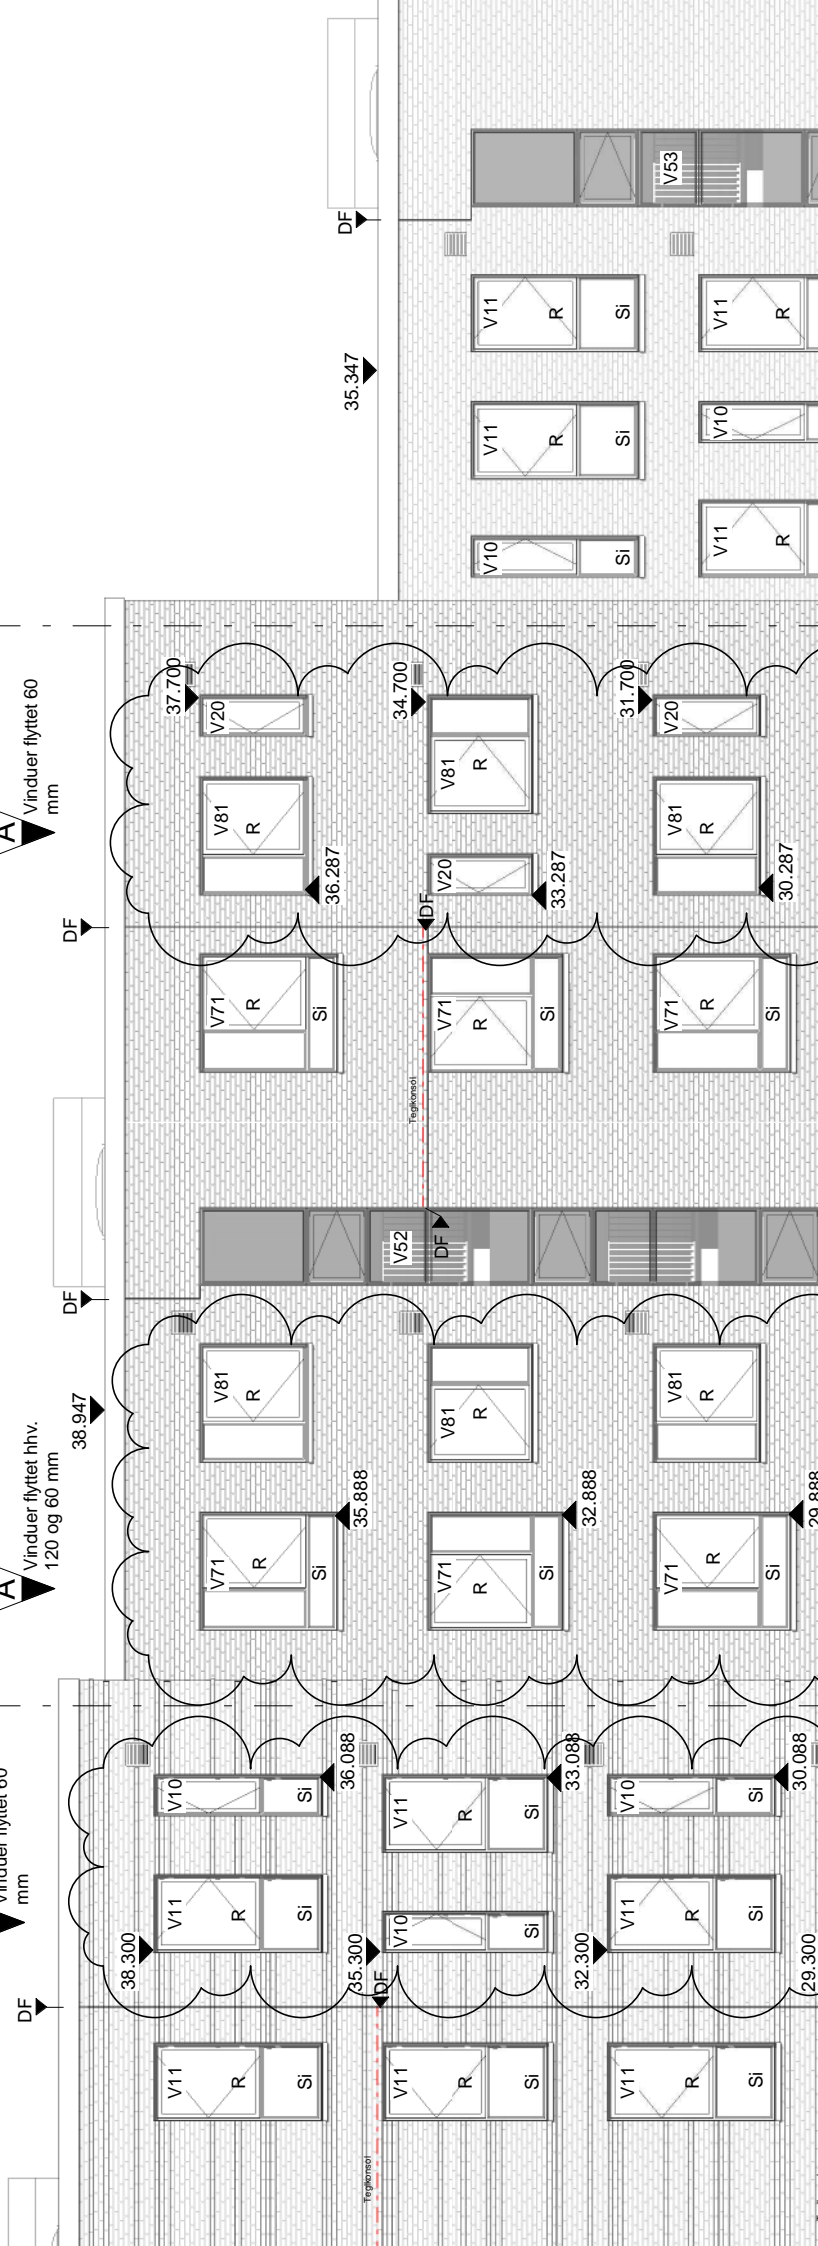



A.1

A.2

01-03 - Tag
34.500

01-02 - 2.sal
31.500

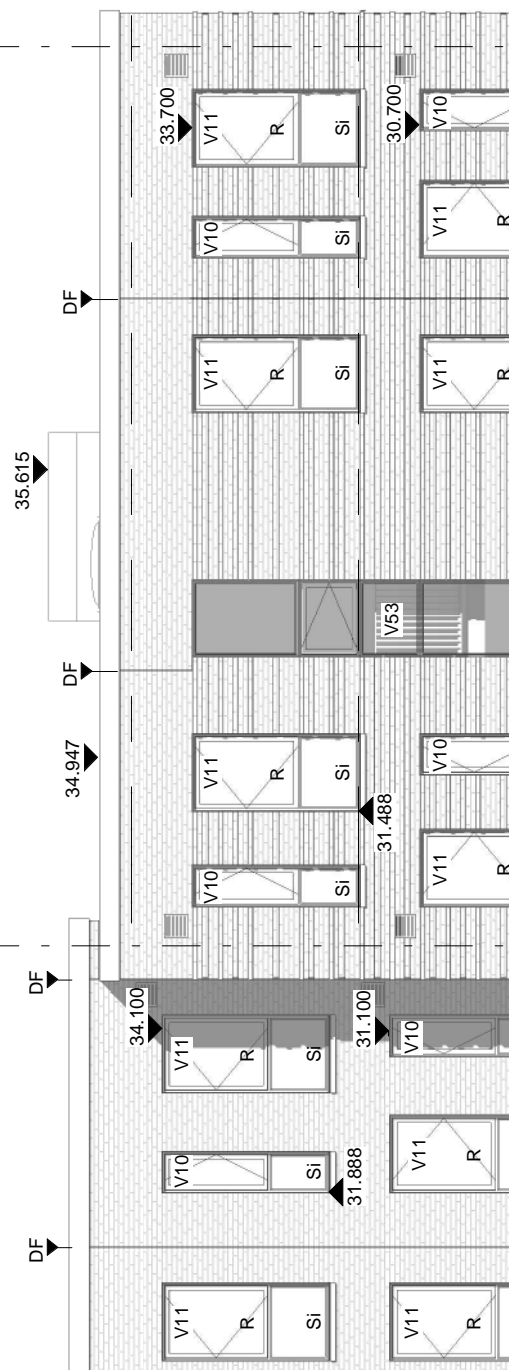

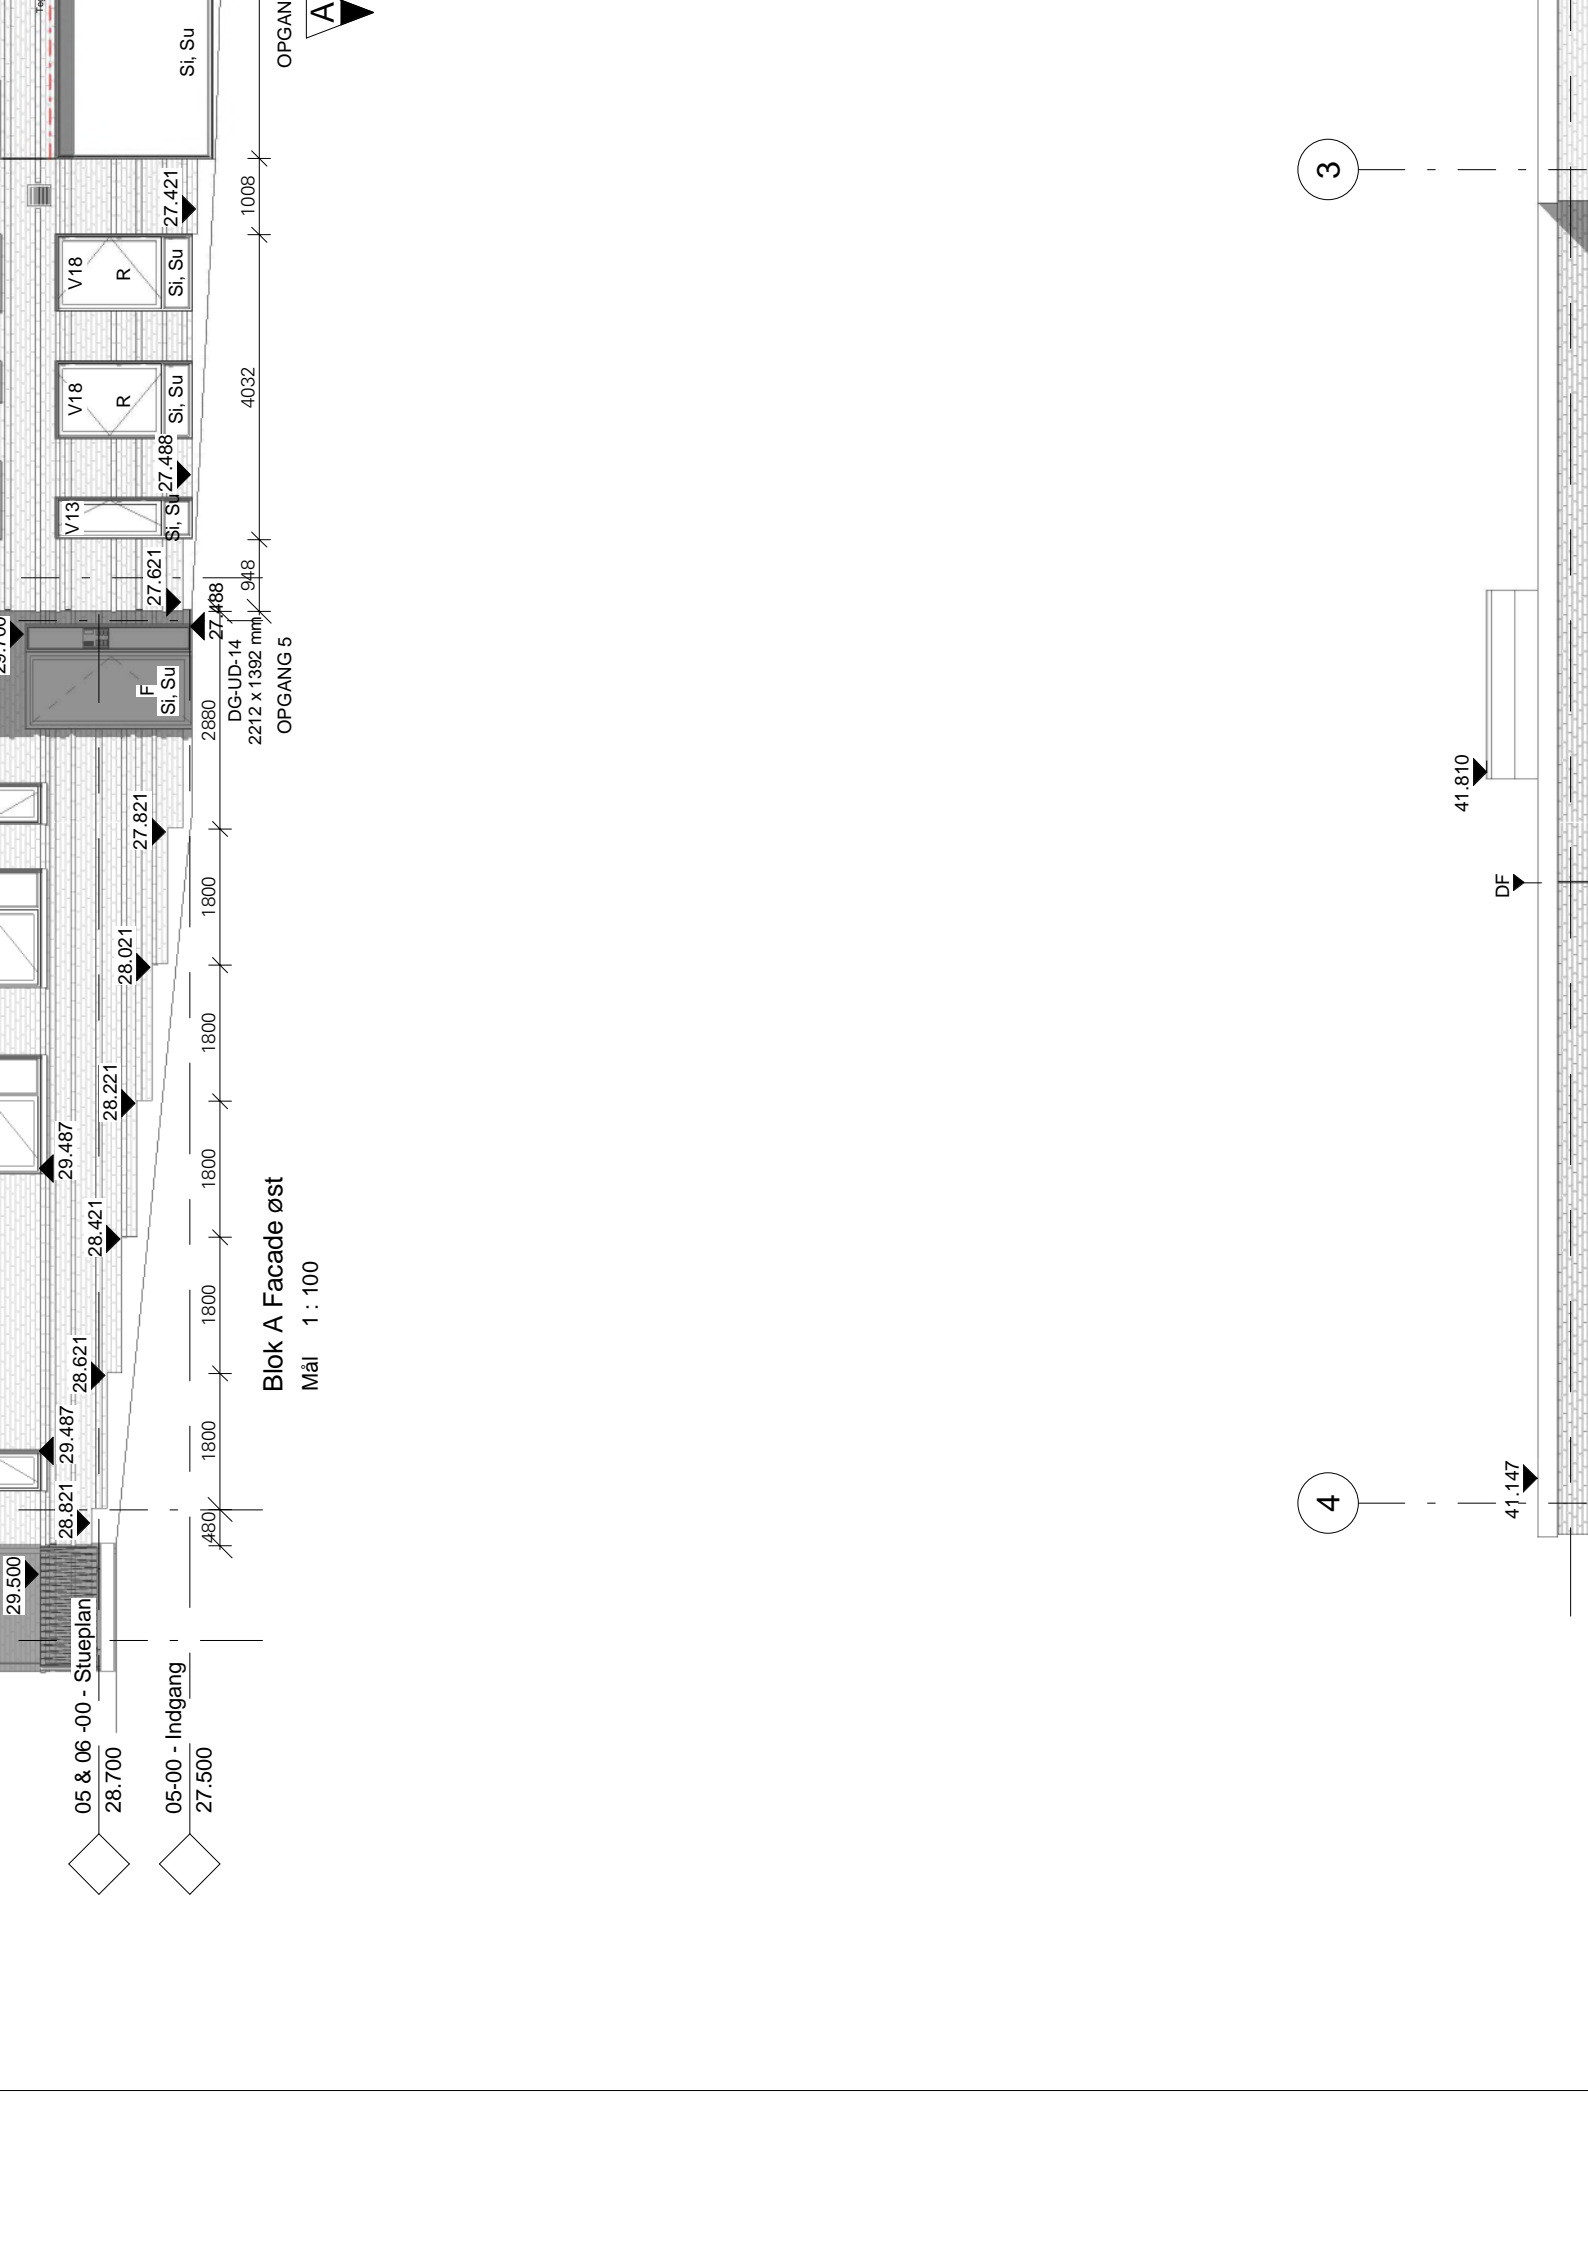

05 & 06 -00 - Stueplan
28.700

05-00 - Indgang
27.500

Blok A Facade øst
Mål 1 : 100

OPGAN

OPGANG 5

DG-UD-14
2212 x 1392 mm

F
Si, Su

V13
Si, Su

V18
R
Si, Su

V18
R
Si, Su

Si, Su

Si, Su

Si, Su

27.621

27.821

28.021

28.221

28.421

28.621

29.487

29.487

28.821

29.500

27.488

948

1008

4032

1800

1800

1800

1800

1800

1800

1800

1800


3

4

41.810

DF

41.147

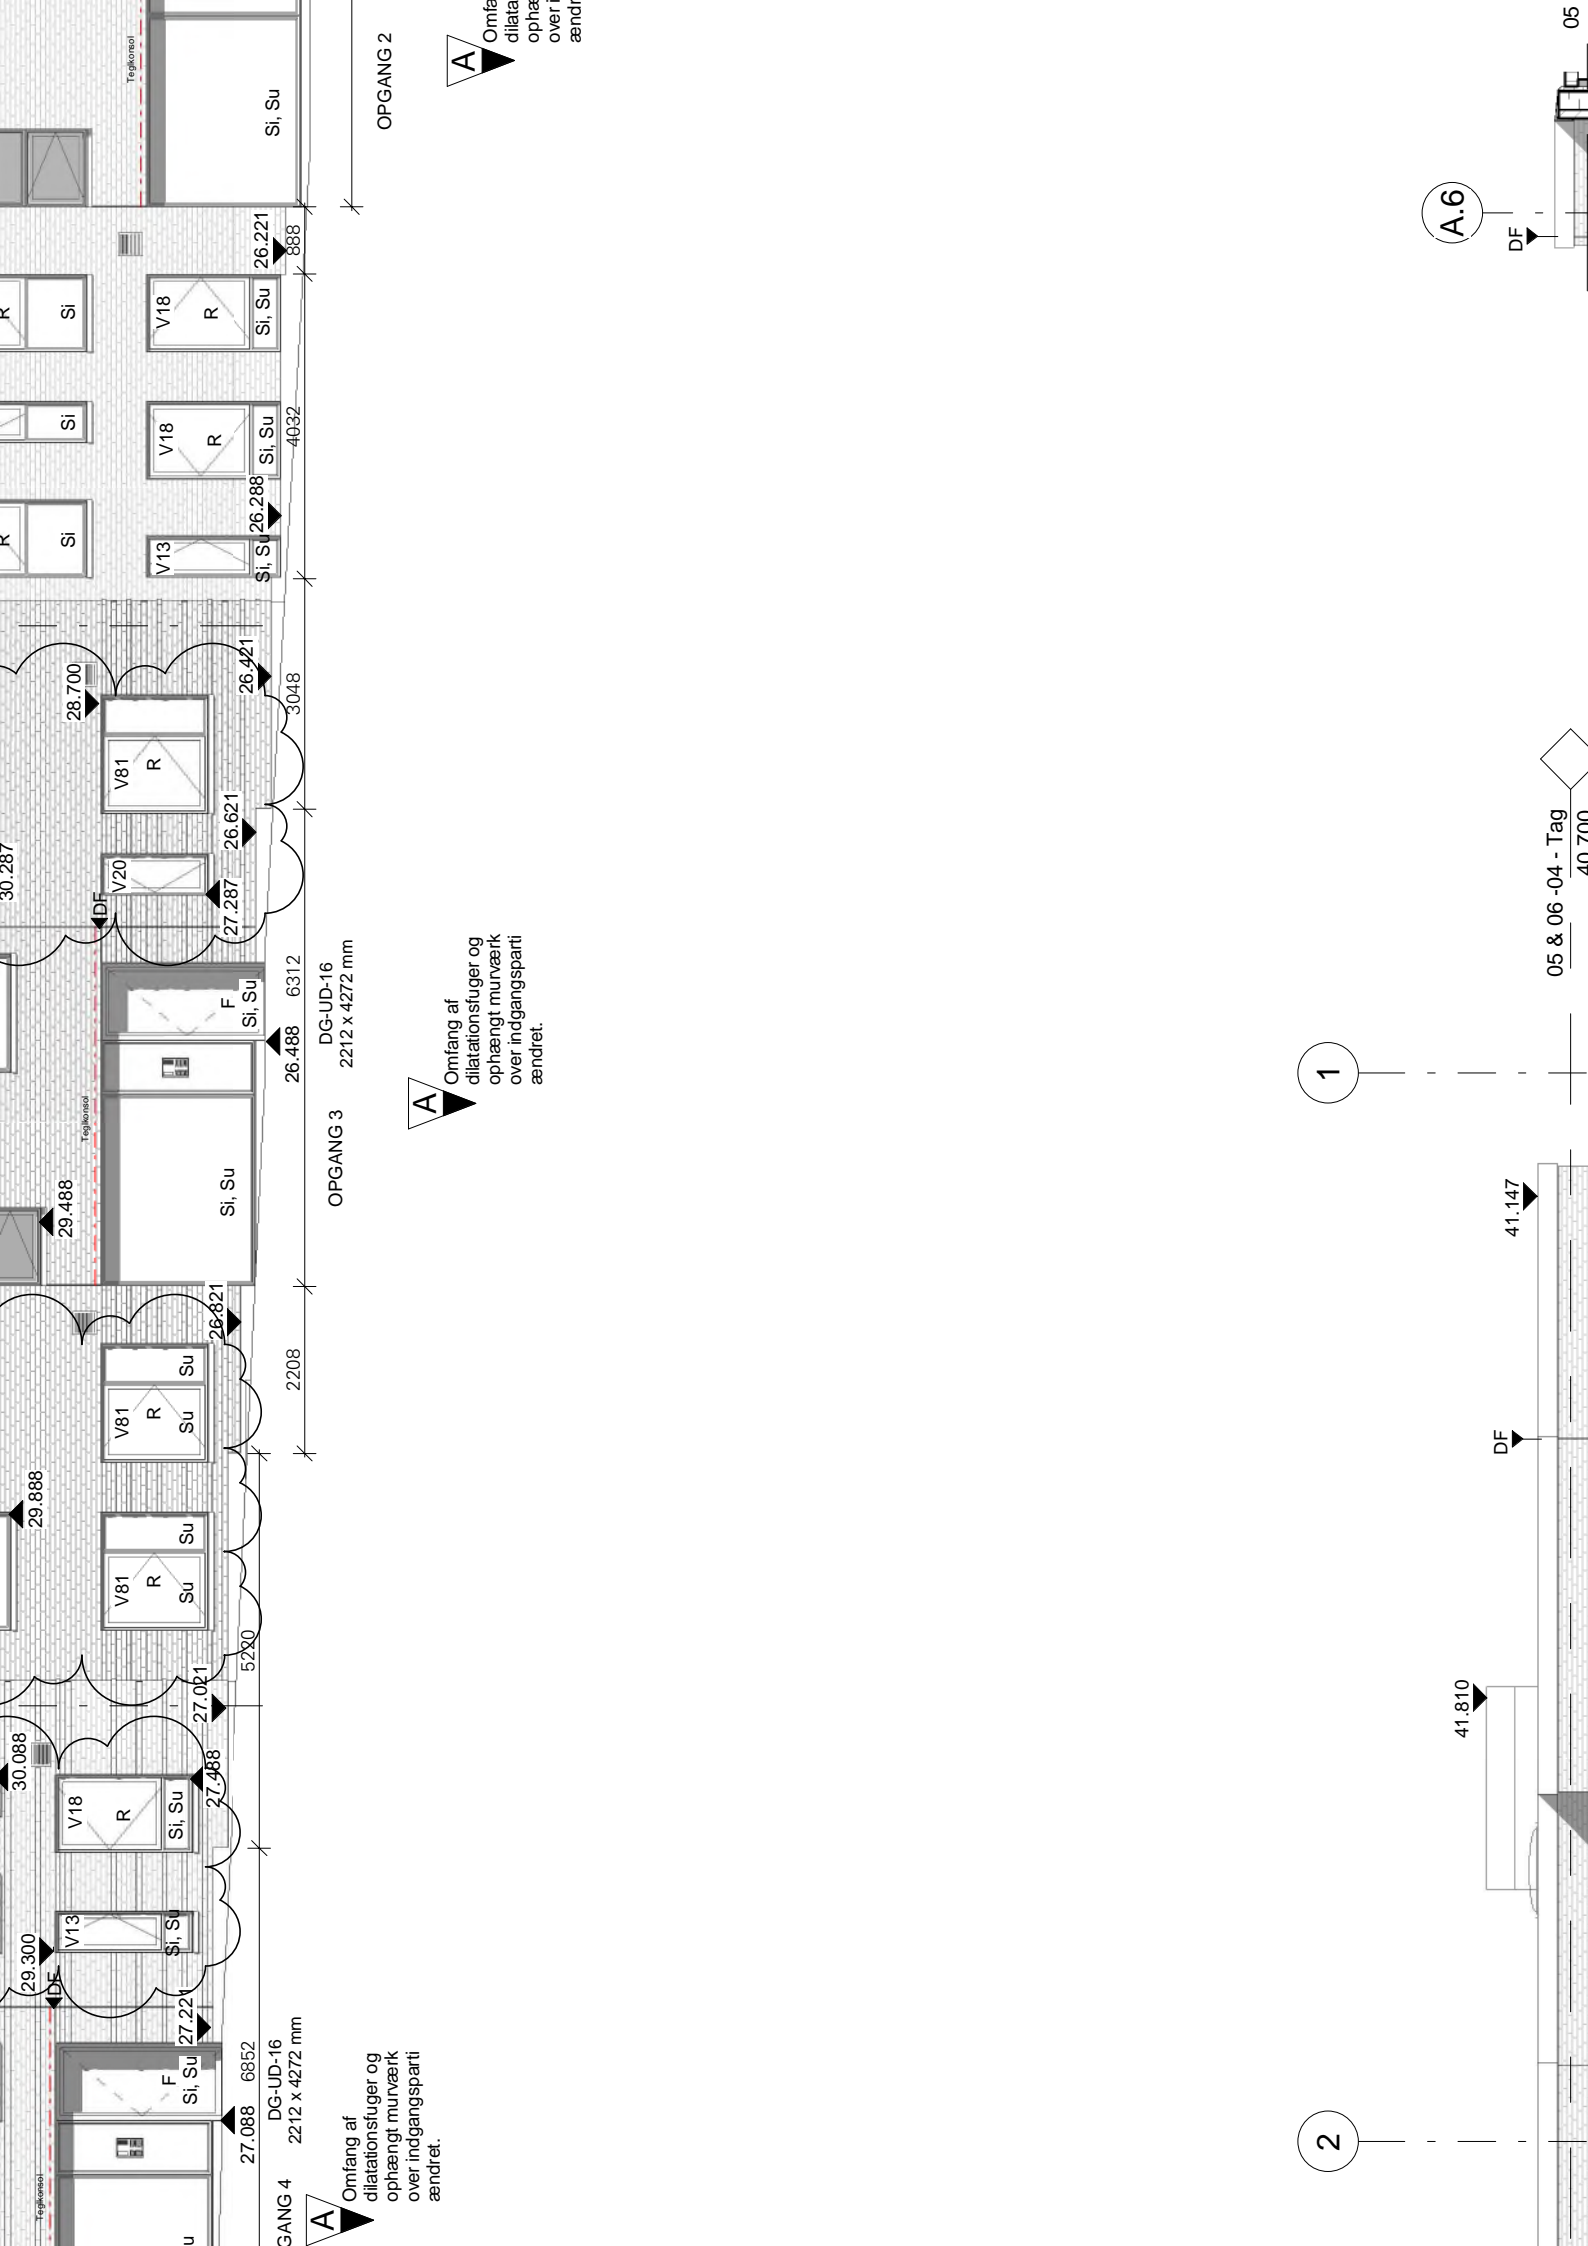

OPGANG 2

A Omfang af dilata ophængt murværk over i ændr

DG-UD-16
2212 x 4272 mm

A Omfang af dilatationsfuger og ophængt murværk over indgangsparti ændret.

OPGANG 3

DG-UD-16
2212 x 4272 mm

A Omfang af dilatationsfuger og ophængt murværk over indgangsparti ændret.

OPGANG 4

1

2

A.6

DF

DF

41.810


DF

DF

DF

05 & 06 -04 - Tag
40.700

05

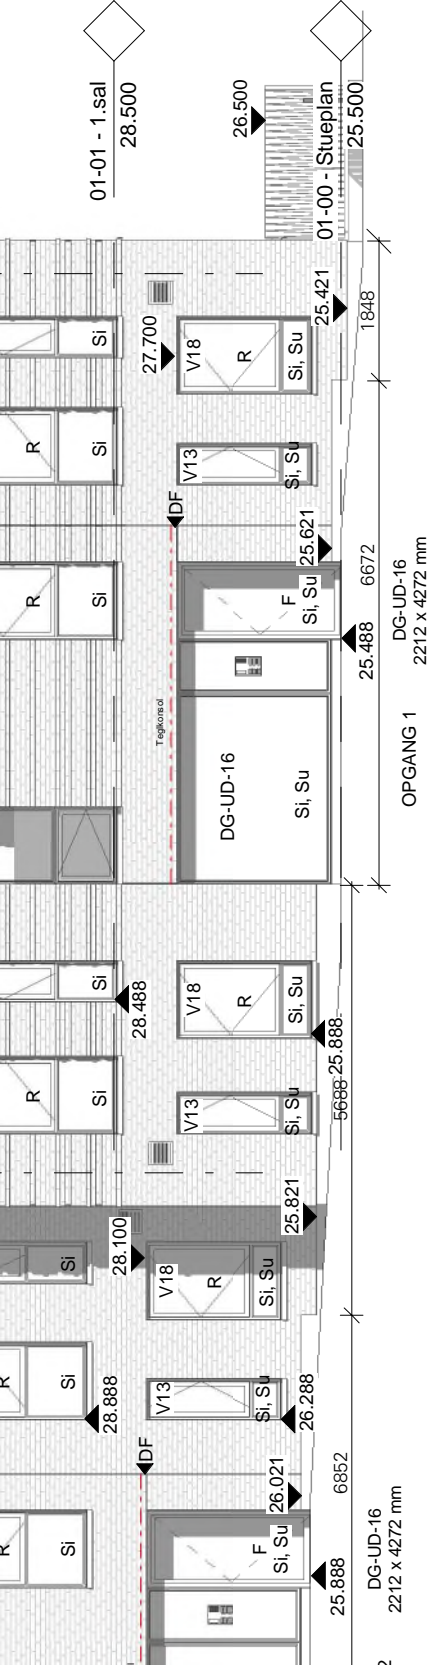

2
7
Omfang af dilatationstuger og ophængt murværk over indgangsparti ændret.

A
Omfang af dilatationstuger og ophængt murværk over indgangsparti ændret.

OPGANG 1
DG-UD-16
2212 x 4272 mm

2
DG-UD-16
2212 x 4272 mm




FACADE - TEGL

Udv. overflade blankt murværk




FACADE - FREMSPRING ELLER TILBAGETRÆKNING I TEGL
Angiver områder hvor skifte udføres 15 mm tilbage eller fremme i forhold til "normal" niveau. Forefindes i forskellige kombinationer af systemer/gentagelser på udvalgte områder.

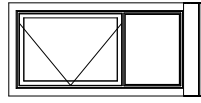

VINDUER, OPLUK

Vinduespartier med opluk. Udadgående sidestyret. Vendevindue for vinduespusning fra indv. side. Forskellige sammenstillinger med side- og underpartier.

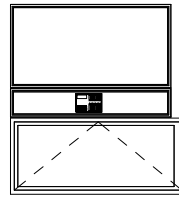

FACADEDØRE

Facadedøre, indadgående. Forskellige sammenstillinger med side- og overpartier. Udføres med min. fribredde på 0,77 m ved 90° åbning.

Tegn. nr.


PKA-ALH.A.210


Rev. **A**

Bindesbøll Byen, PKA


Bindesbøll Byen, Risskov
PKA-områder, Allé Husene

Bygherre
PKA Pension A/S
Standvejen 60, 2900 Hellerup

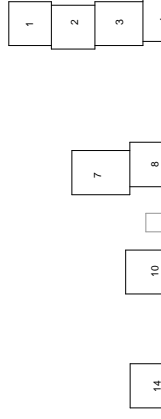

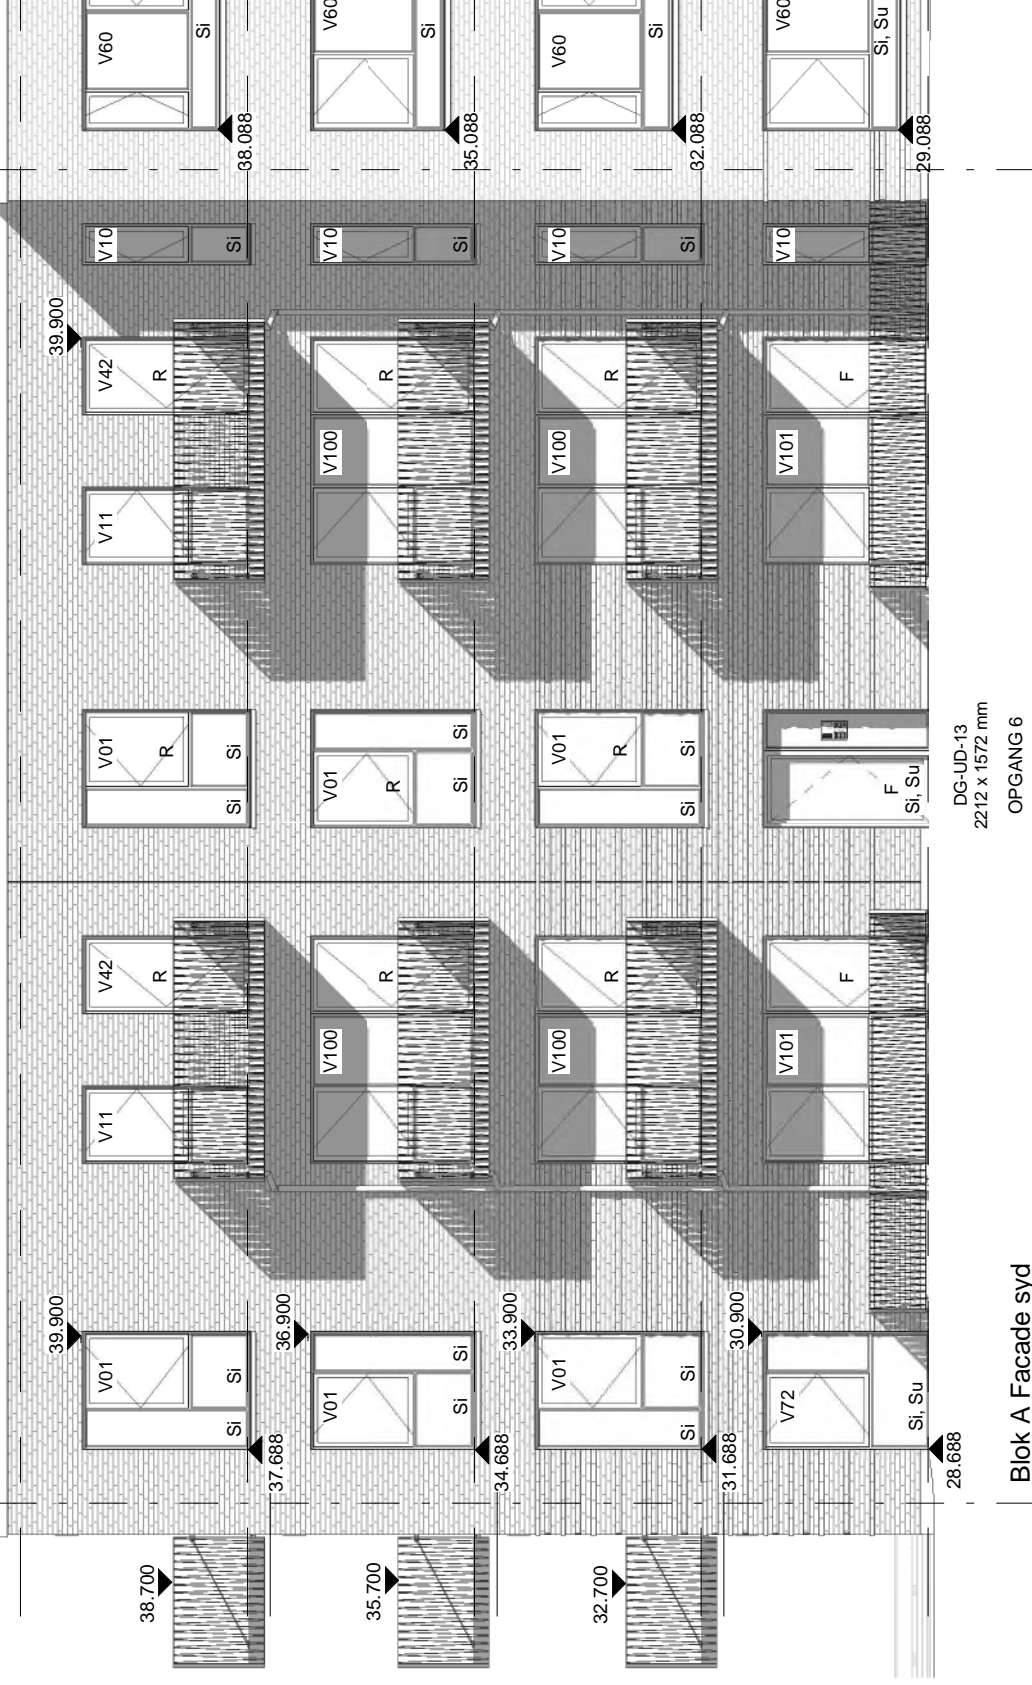

Blok A Facade syd
Mål 1 : 100

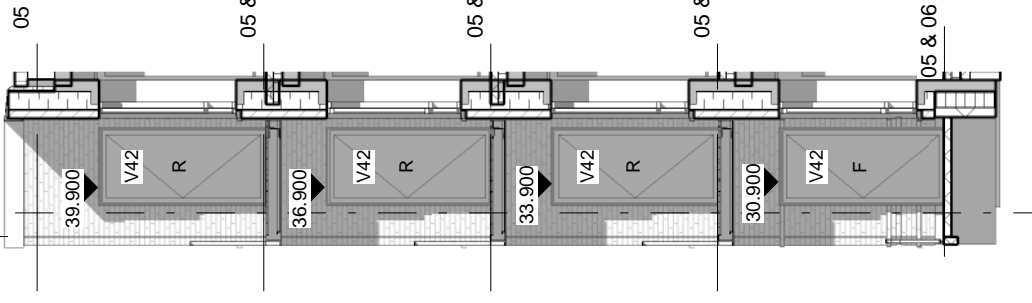

Blok A Facadeindhak
Mål 1 : 100

