

1.1

1.2

43.708

03 - Tagrum
38.820

03 - Skunkhøjde
37.220

03 - 3. salsplan
35.720

02 - 2. salsplan
32.720

01 - 1. salsplan
29.720

00 - Stueplan
26.720



1.4

40.714

35.470

34.120

32.507

29.507


27.507

1.3

42.674




DF

DF

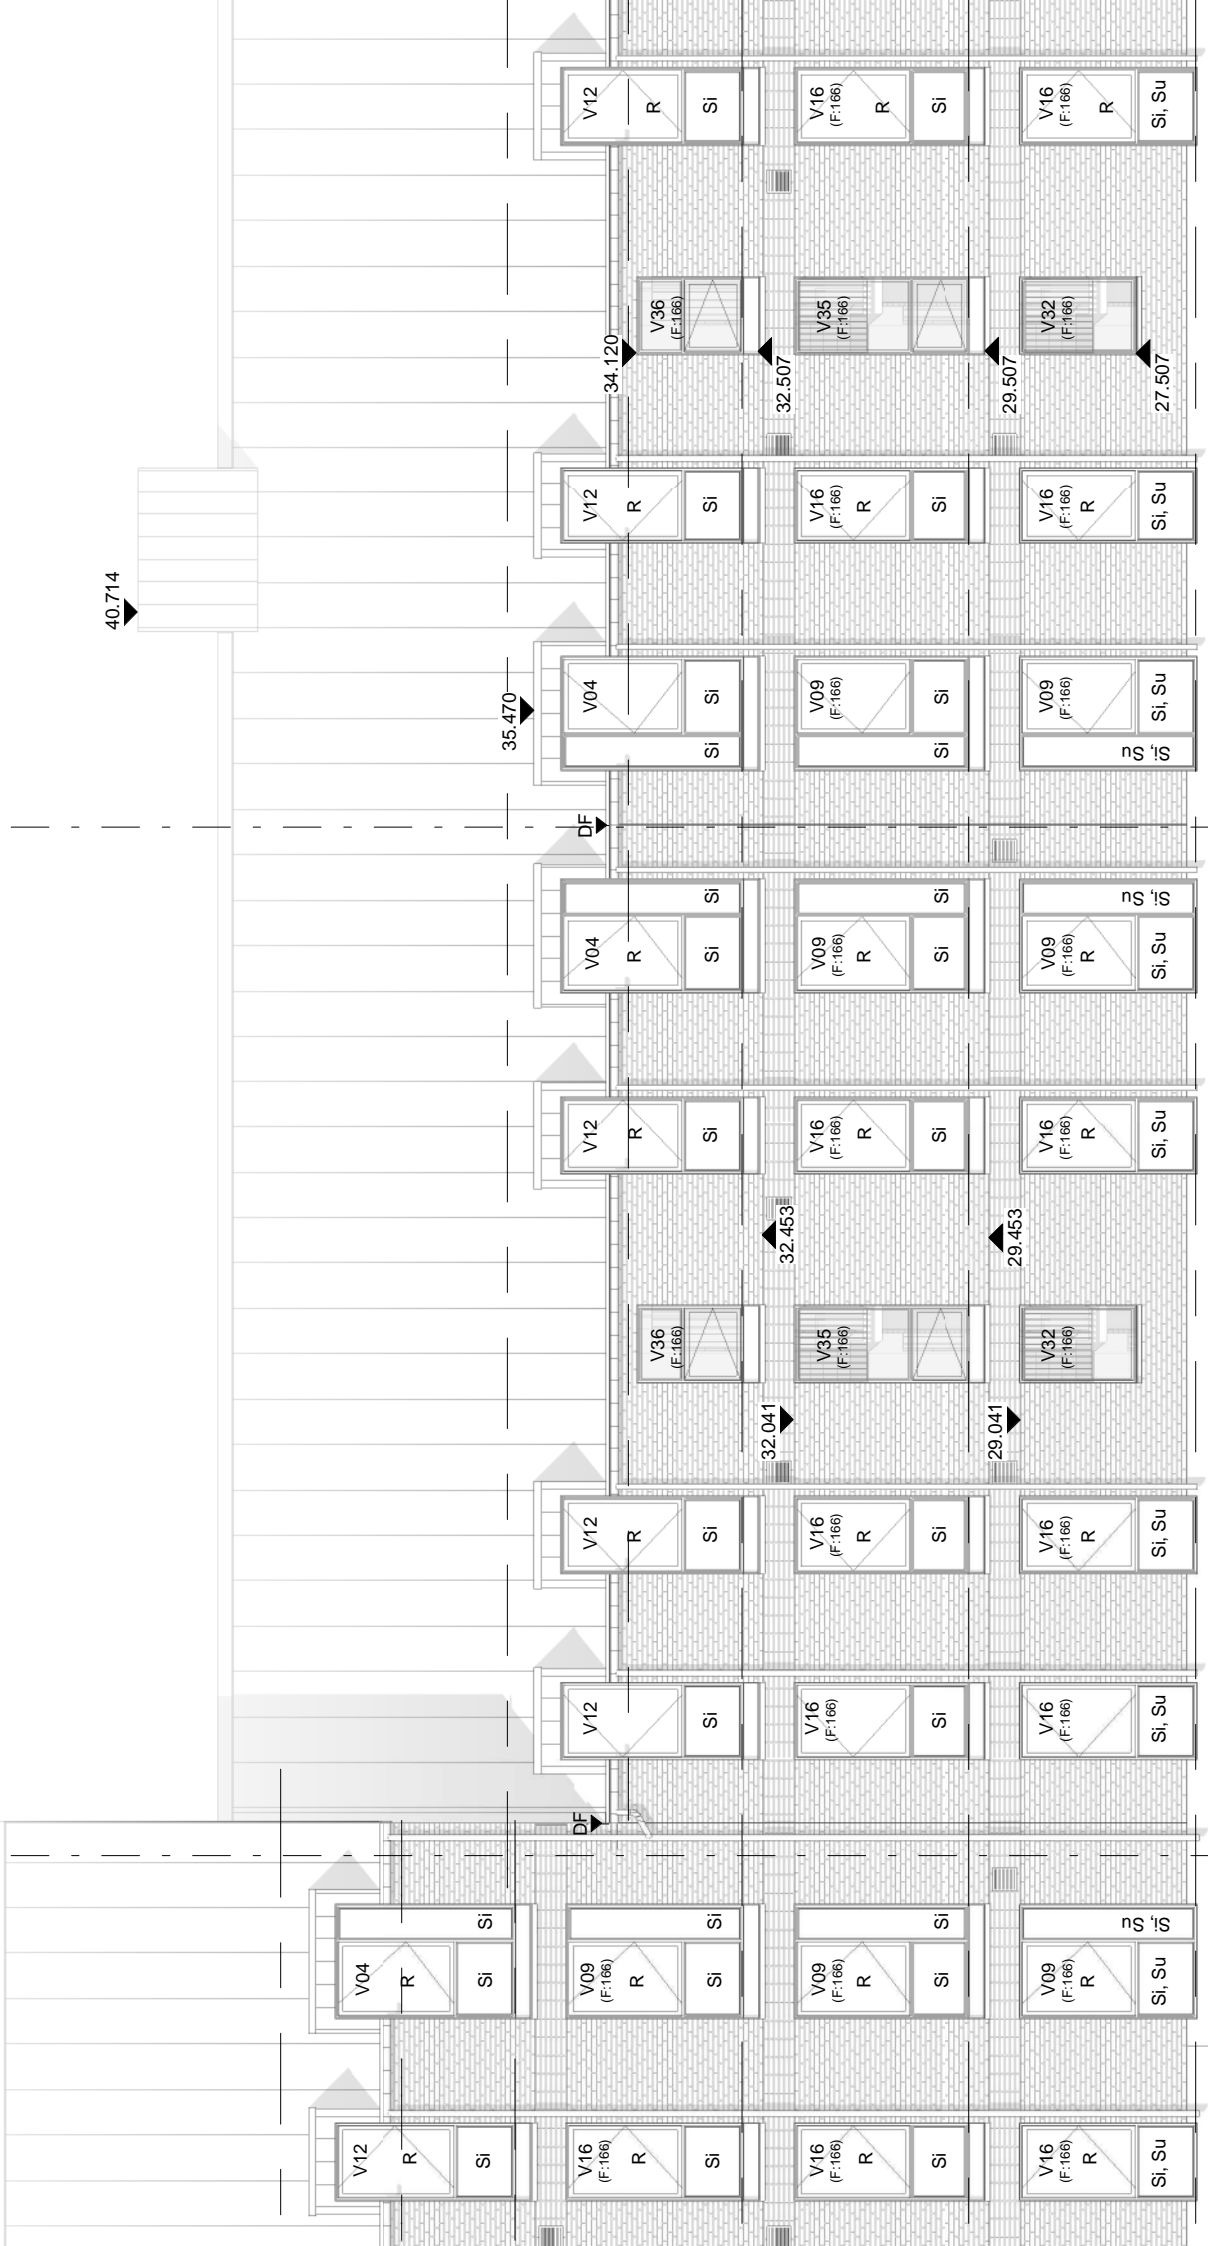

1.5

39.674

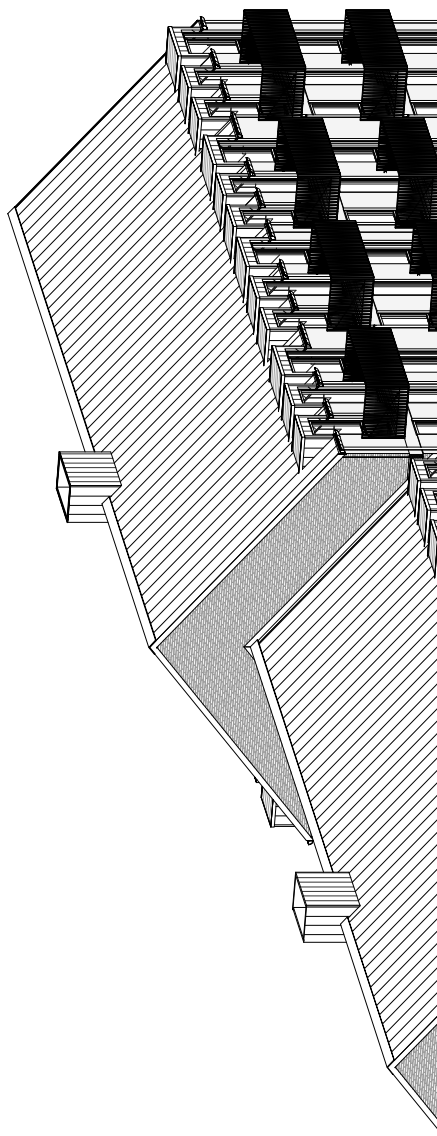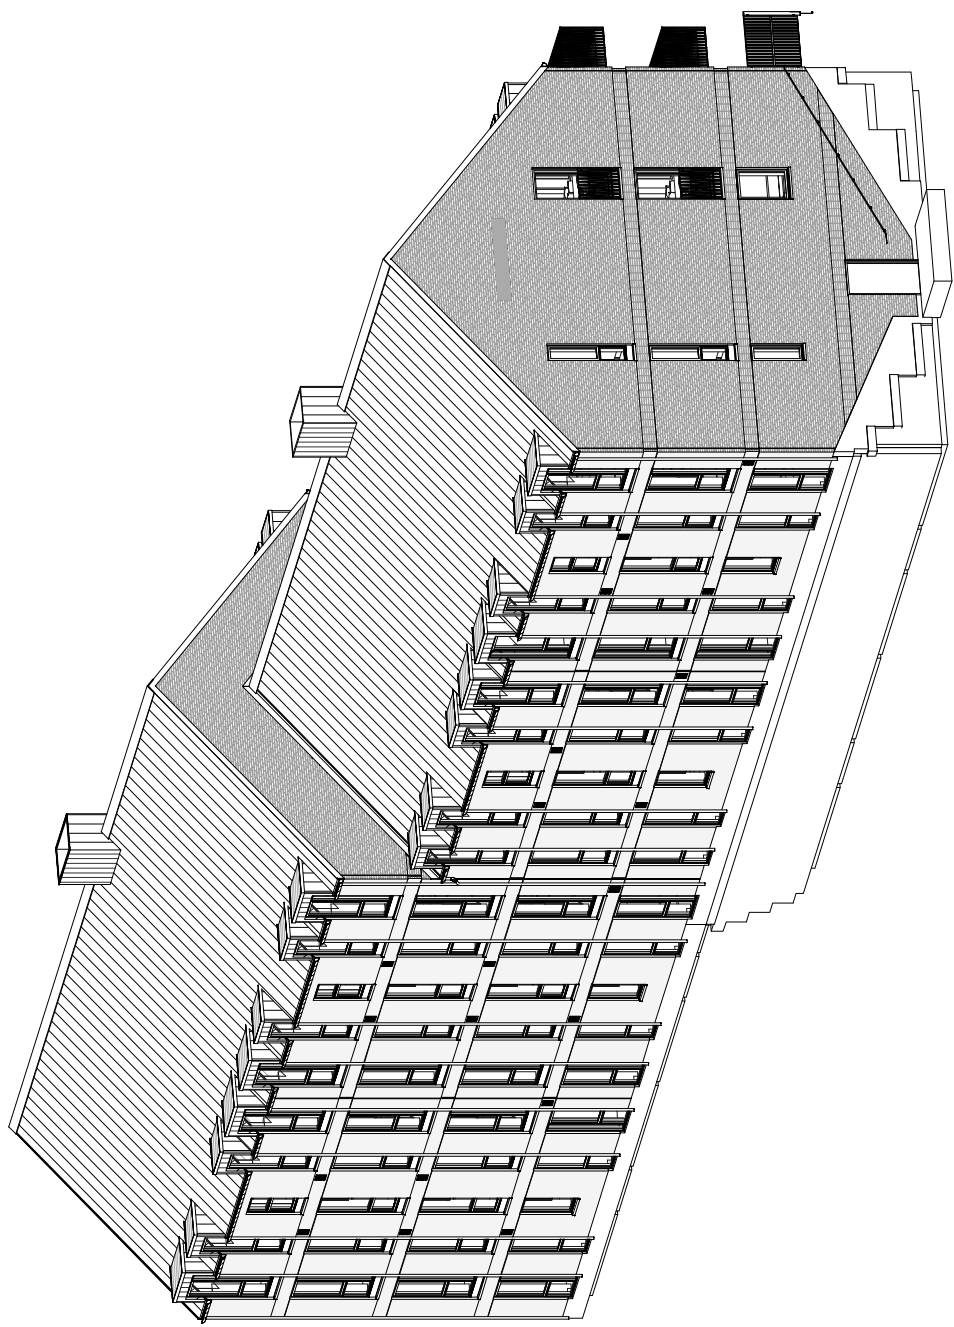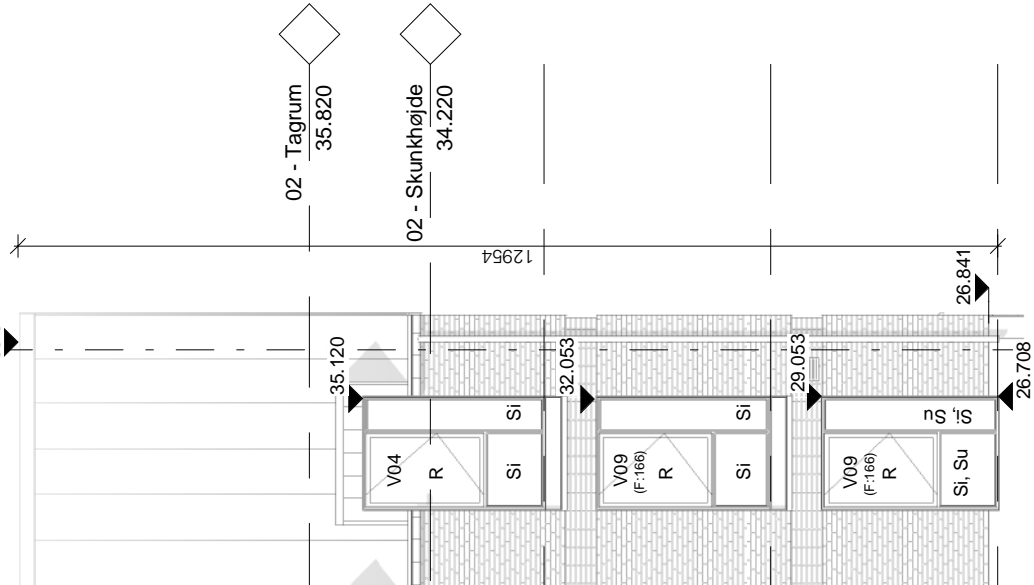

1.4

1.5



1.B

1.A

Længehuset - Facade vest

1.2

1.3

1.B

43.708
42.674

38.470

35.453

35.507

35.453

35.453

35.453

35.453

35.453

35.453

35.453

35.453

35.453

35.453

35.453

32.453

32.507

32.453

32.453

32.453

32.453

32.453

32.453

32.453

32.453

32.453

32.453

32.453

29.453

29.507

29.453

29.453

29.453

29.453

29.453

29.453

29.453

29.453

29.453

29.453

29.453

26.708

26.708

26.708

26.708

26.708

26.708

26.708

26.708

26.708

26.708

26.708



26.708

26.708

43.708

42.674



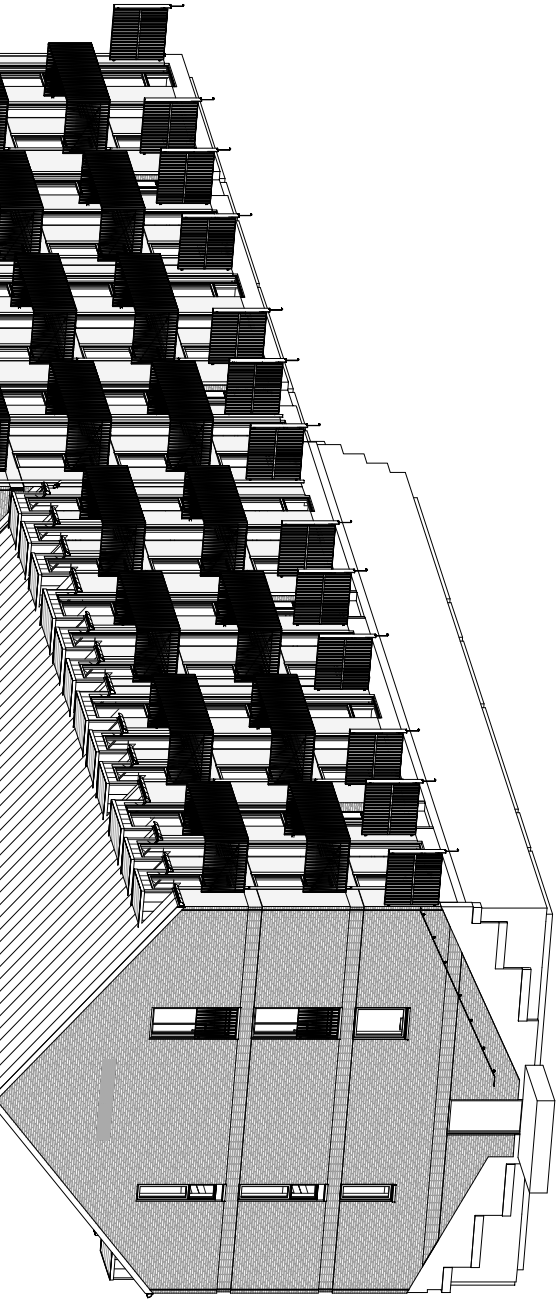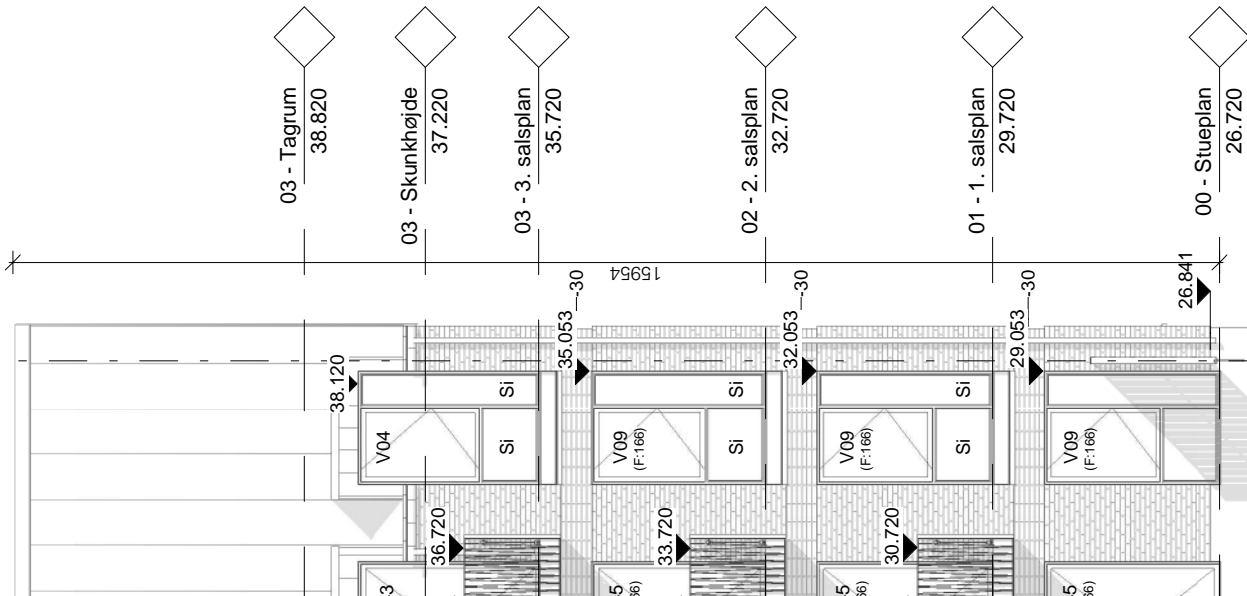

FACADE - TEGL
Udv. overflade blankt murværk




FACADE - Teglreces med fliseforbandt
Angiver områder med teglreces. Murværk i fliseforbandt. Tegl trukket 30 mm tilbage.



Zink - liggende fals, c/c 300 mm




Zink - dobbelt stående fals, c/c 600 mm

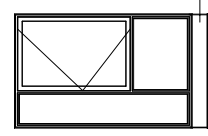


VINDUER, OPLUK
Vinduespartier med opluk. Udadgående sidestyret. Vendeindue for vinduespusning fra indv. side. Forskellige sammenstillinger med side- og underpartier.


Alu. blændparti

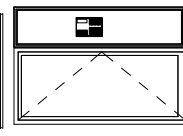

FACADEDØRE
Facadedøre, indadgående. Forskellige sammenstillinger med sidepartier. Udføres med min. fribredde på 770 mm ved 90° åbning.

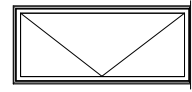

TERRASSEDØRE
Terrassedøre. Udadgående og indadgående. Udføres med min. fribredde på 770 mm ved 90° åbning.

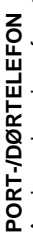


PORT-/DØRTELEFON
Angiver placering af port-/dørtelefon. Udføres indbygget i facade.


Tegn. nr. PKA-TTR.A.220	Rev.
Bindesbøll Byen, PKA	
Bindesbøll Byen, Risskov PKA-områder, Tillæg til Renaissancehusene	
Bygherre PKA Pension AS Standvej 60, 2900 Hellerup	

I.B

I.A

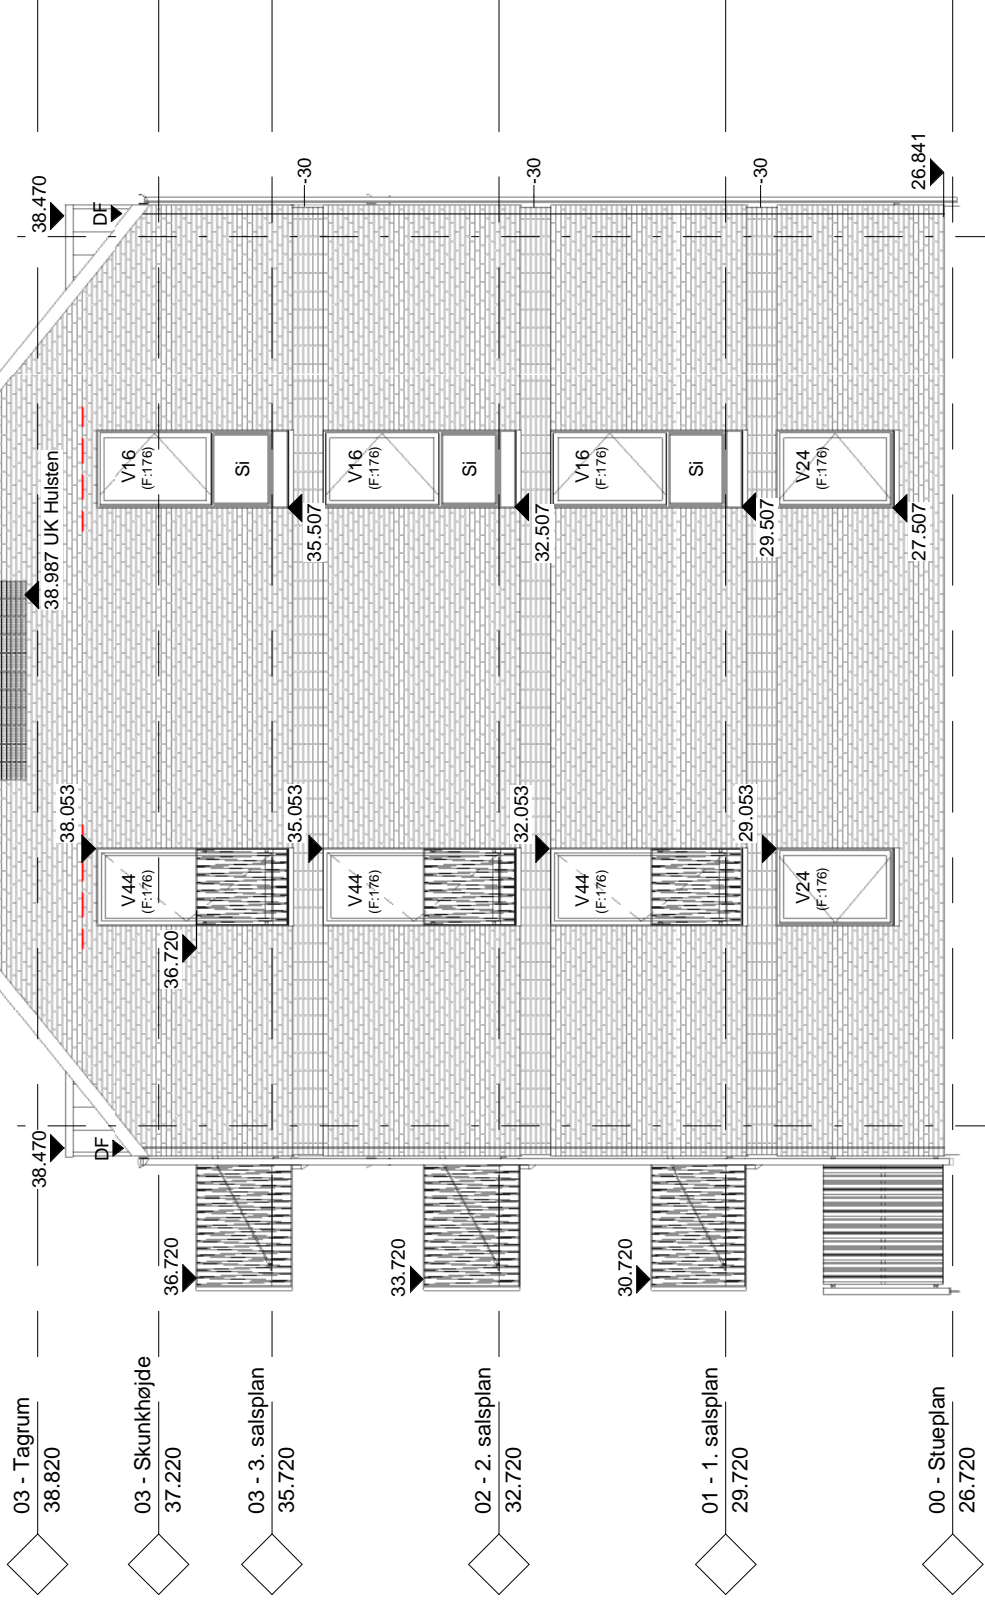

Længehuset - Facade syd
 Mål 1 : 100

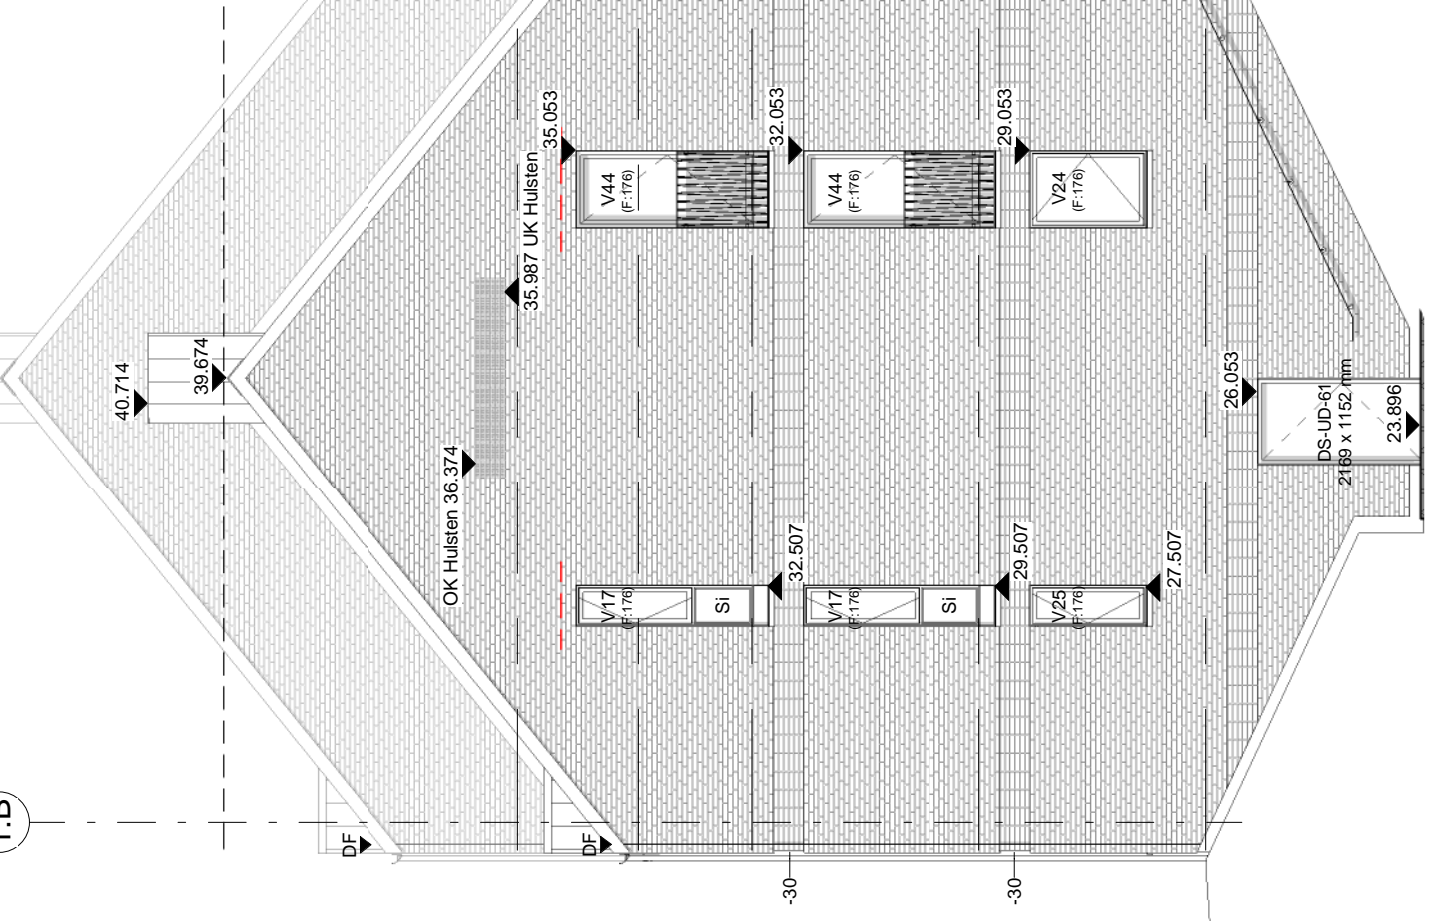

Længehuset - Facade nord
Mål 1 : 100

ANGIV PLACERING AF PORT-/DØRTELFON. Udføres indbygget i facade. Størrelse er vejledende, og skal tilpasses den valgte model.

VENTILATIONSRIKST

Ventilationsrist i tilbagetrasket teglbånd. Type iht. ing. projekt

Vxx

VINDJESTYPER

Markering angiver vinduestype, se oversigt A.510. Typer forefindes både ret og spejlvendt. Farver og materialer iht. Designmanual A.900.

BETONFALSE

Bemærk betonfals på betonelementer udføres med varierende dybder. Markering angiver falsdybde fra udv. side af betonvæg, se detaljeftegninger.

REDNINGSÅBNINGER

Markering angiver redningsåbning.

FLUGTVEJ

Markering angiver flugtvej.

SIKERHEDSGLAS PÅ DØR/VINDUESPARTIER

Markering angiver indvendig sikkerhedsglas
Markering angiver udvendig sikkerhedsglas

MURVÆRK

Tilbagetrucket og fremtrukket tegl er angivet med +30 / -30 angiver mm i forhold til "normal" niveau, -0
Farver/typer af tegl iht. materialebeskrivelse.

DILATATIONSFUGER

Angiver placering af dilatationsfuge

BINDERE: (iht. ingeniør)

Bindere skal udføres i 4 mm PF-stål. Forhåndsdeformation af bindere er max 3 mm.



Generelt, og hvor der ikke er andet anvist, skal der anvendes 6 bindere jævnt fordelt pr. m² i murværksfelter.

Ved hjørner, dilatationsfuger og feltafslutninger skal der være 8 bindere jævnt fordelt pr. m². murværksfelter.

Rundt om åbninger i elementer og op mod elementsamlinger må der max være 200 mm fra kant af element til første binder og max 300 mm mellem hver binder.

Fugtspærre, papindlæg. Indlægges med 30 graders hældning og fæstnes mekanisk mod bagvæg. Der udlægges hæftemørtel på sten hvoprefrer pap monteres og skures ned i mørtlen. Der udlægges erfterfølgende hæftemørtel oven på pappen. Der udføres 300 mm overlæg på begge sider af dør/vindue til hulmur.

Højdegrænseplan v. 3 etager 39.720

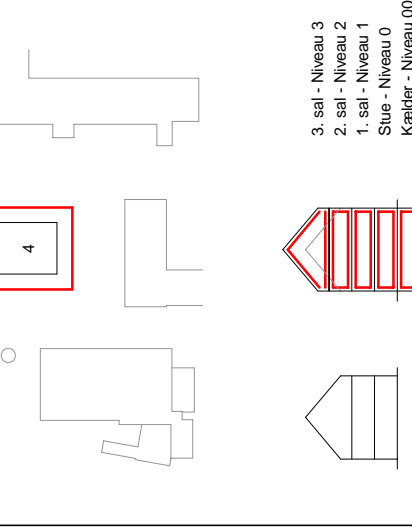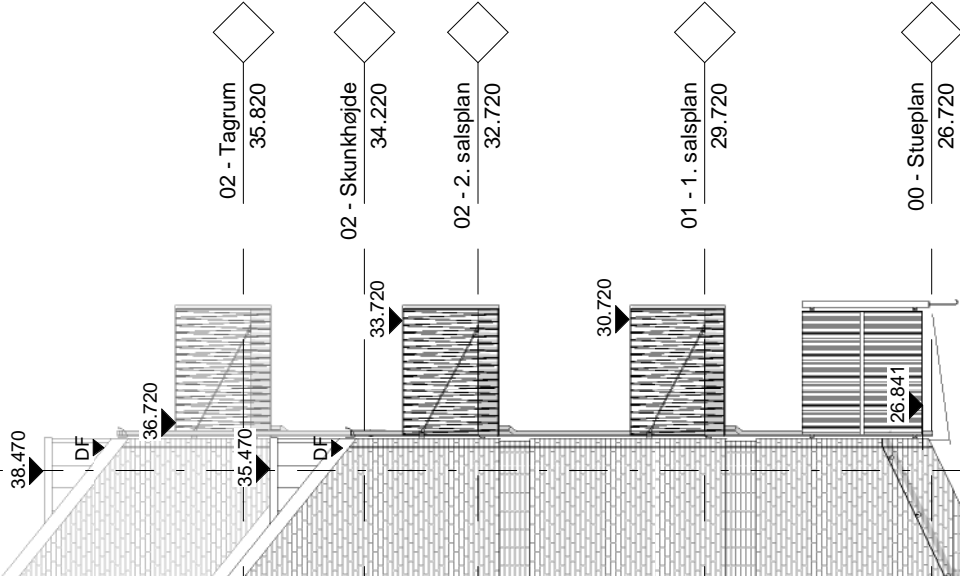

Rev.	Rev. dato	Revisionen omfatter

Emne

Facader - Længehuset

Mål	1:100	Sagsnr.	18160
Fase	Hovedprojekt	Dato	2019.06.14
Udf.	KELI	Kontr.	JAMN
		Godk.	THEN
		Format	A1

Totalentreprenør
KPC Herning A/S
Dalsgade 25, 7400 Herning
Tlf. +45 7012 3510

Arkitekt
ARKITEMA ARCHITECTS
Frederiksgade 32, 8000 Århus C
Tlf. +45 7011 7011

Ingeniør
INGENIØRNE
Jernbanegade 1, 6700 Esbjerg
Tlf. +45 7518 0111

Landskabsarkitekt
ARKITEMA ARCHITECTS
Frederiksgade 32, 8000 Århus C
Tlf. +45 7011 7011