




Oversigtsplan - 00 - Kælder  
Mål 1:350

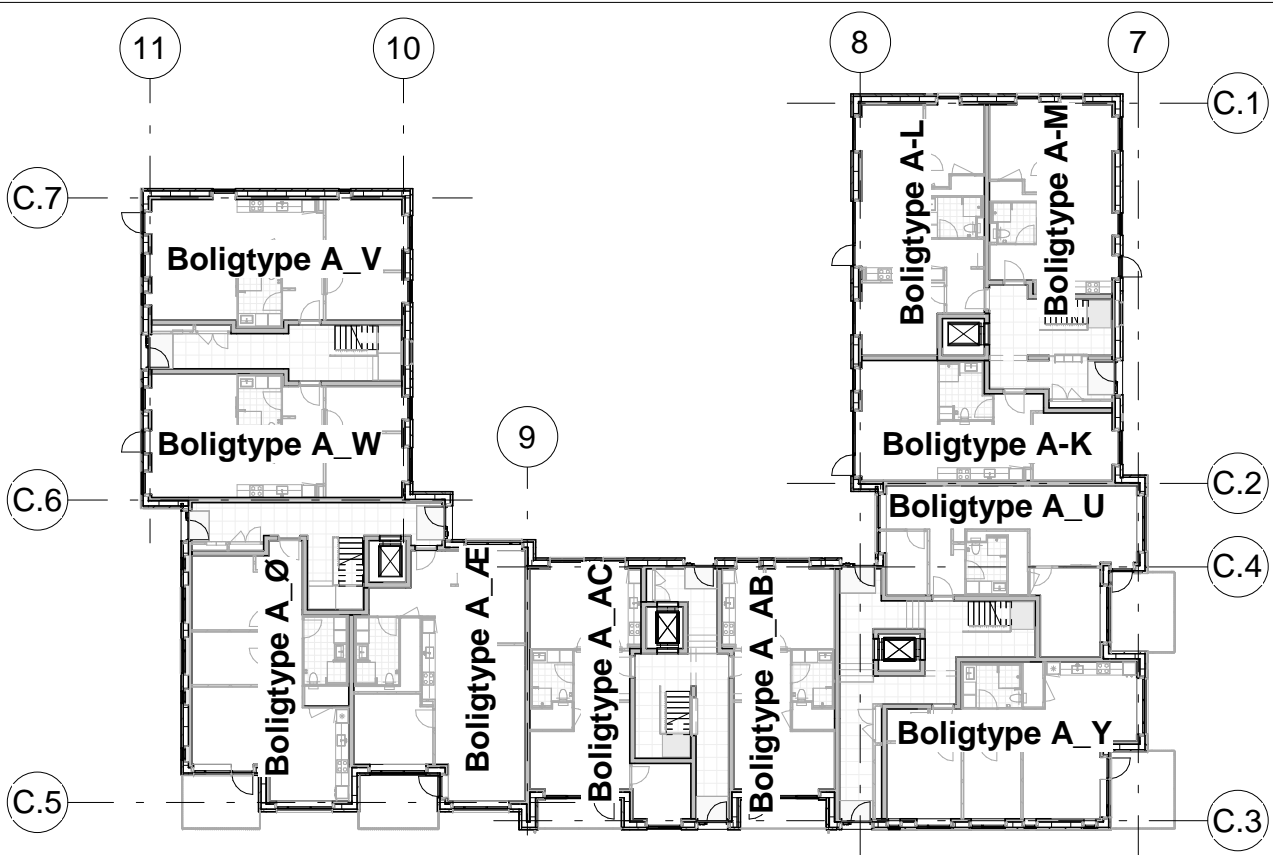



Oversigtsplan - 00 - Stue  
Mål 1:350

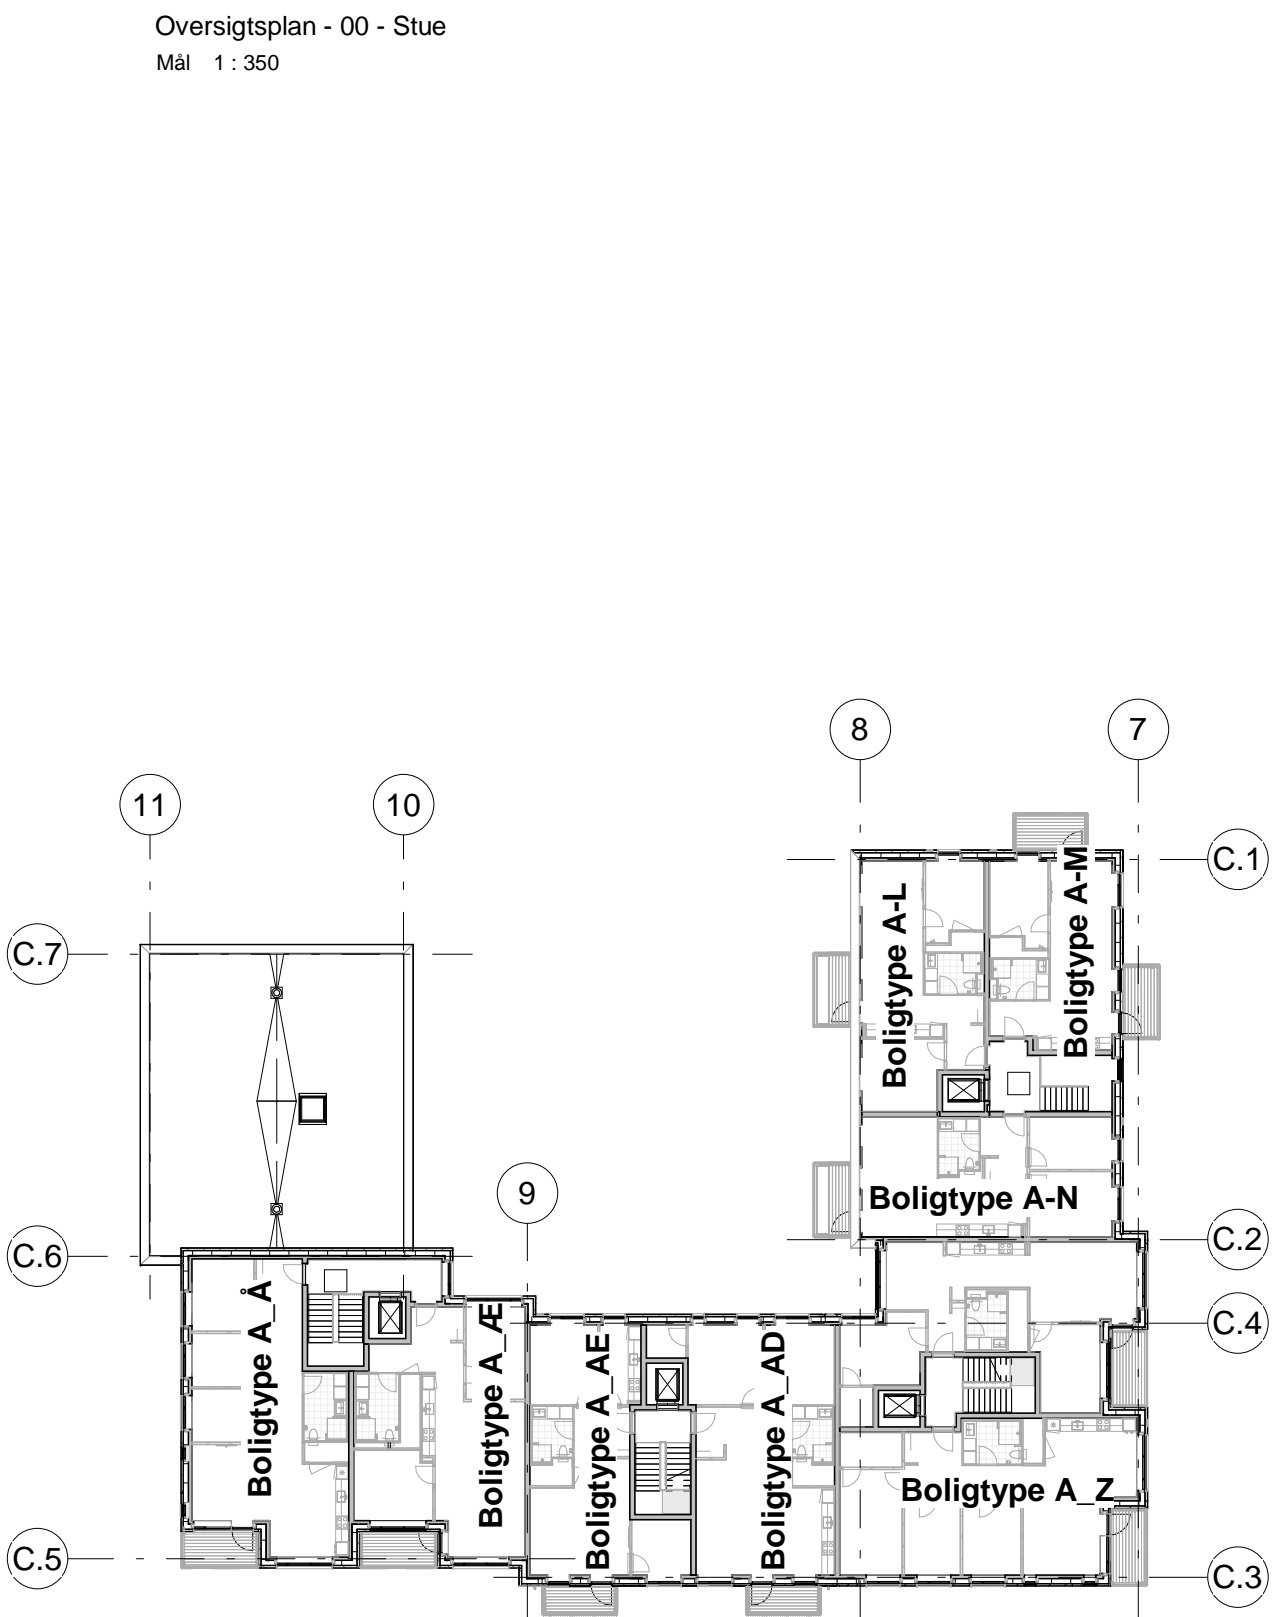


Oversigtsplan - 02 - 2.sal  
Mål 1:350

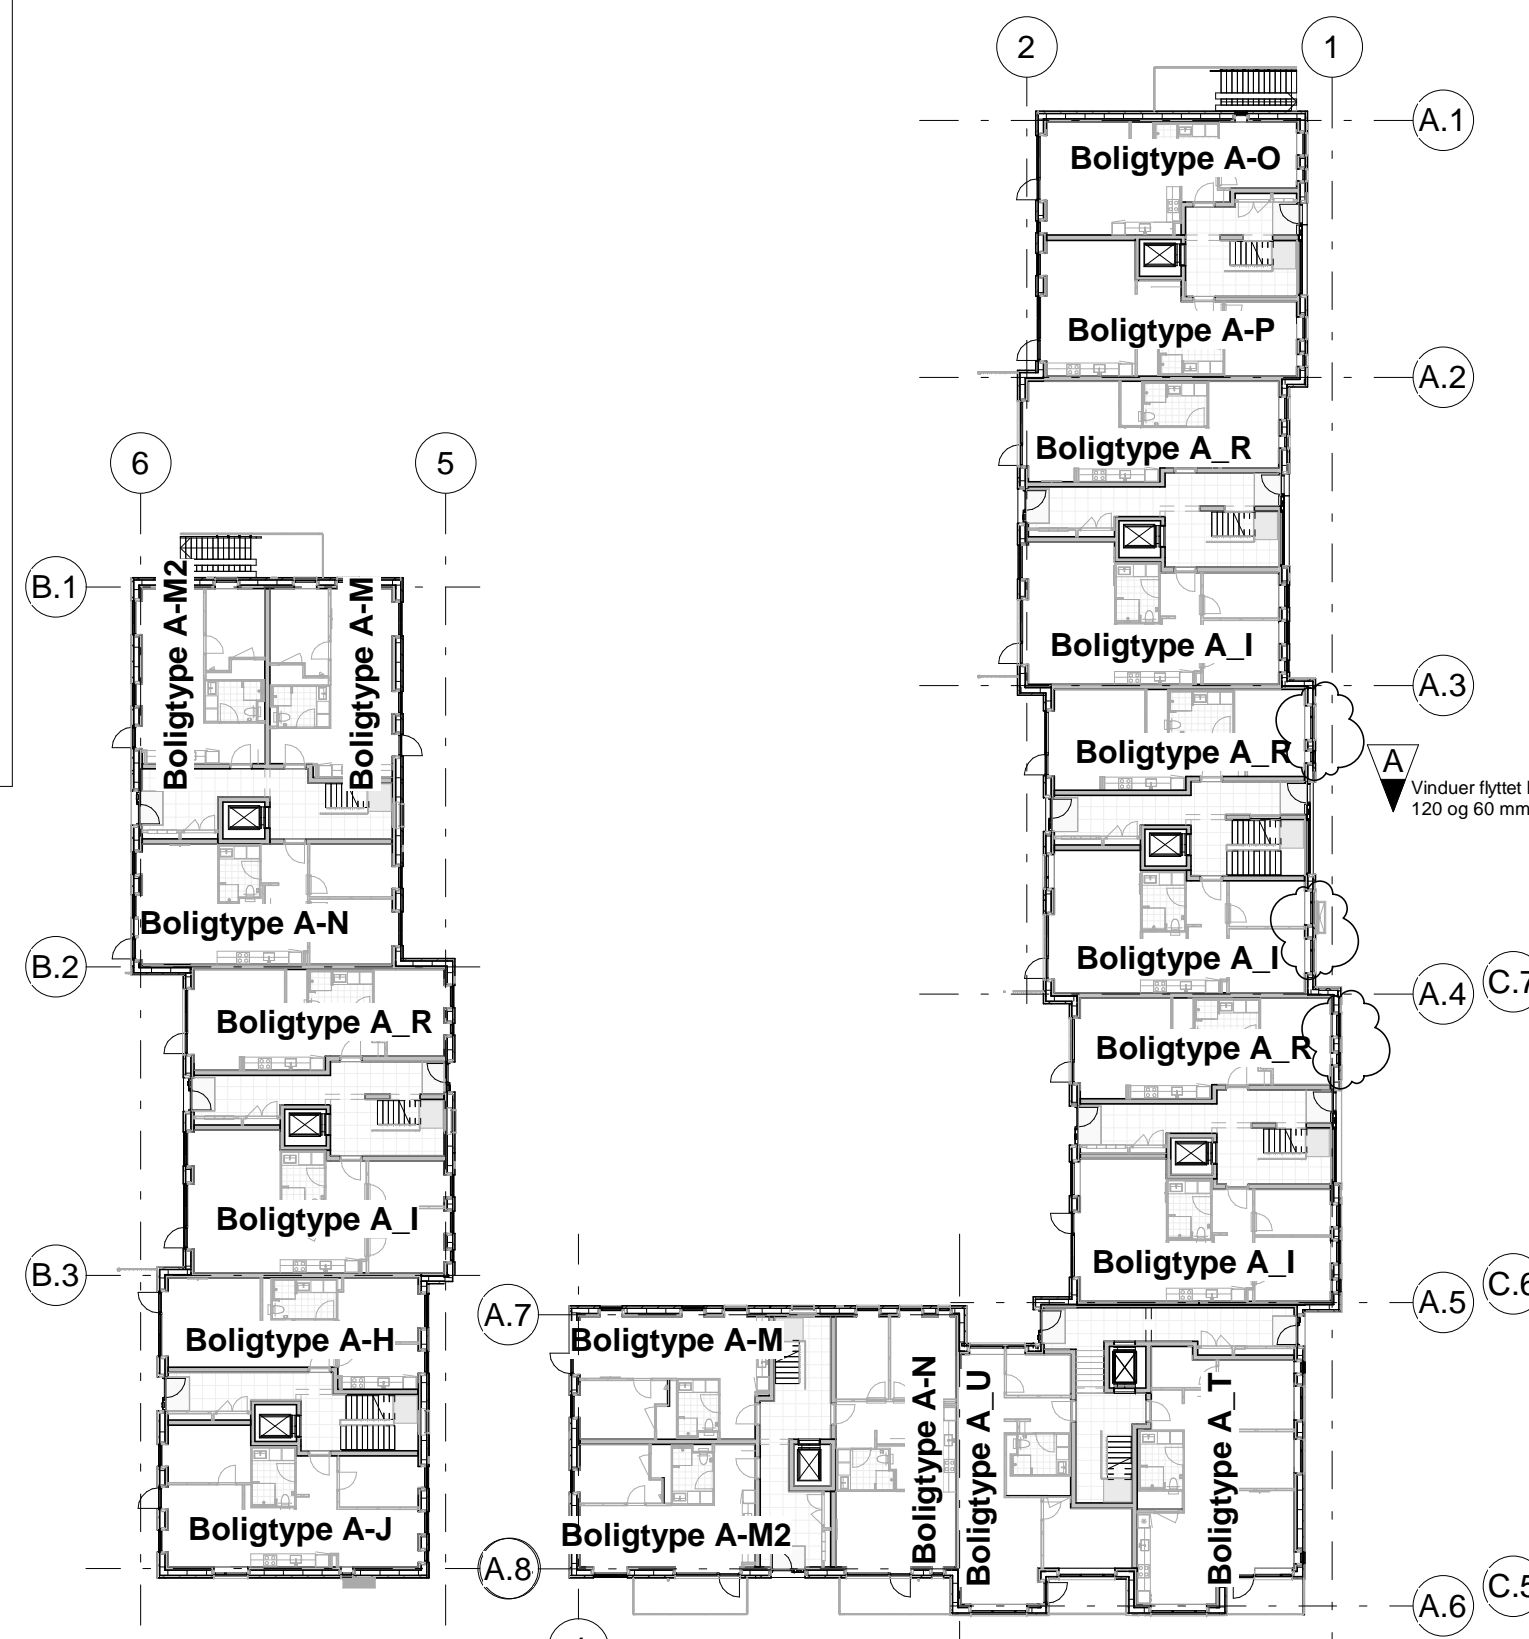


Oversigtsplan - 01 - 1.sal  
Mål 1:350

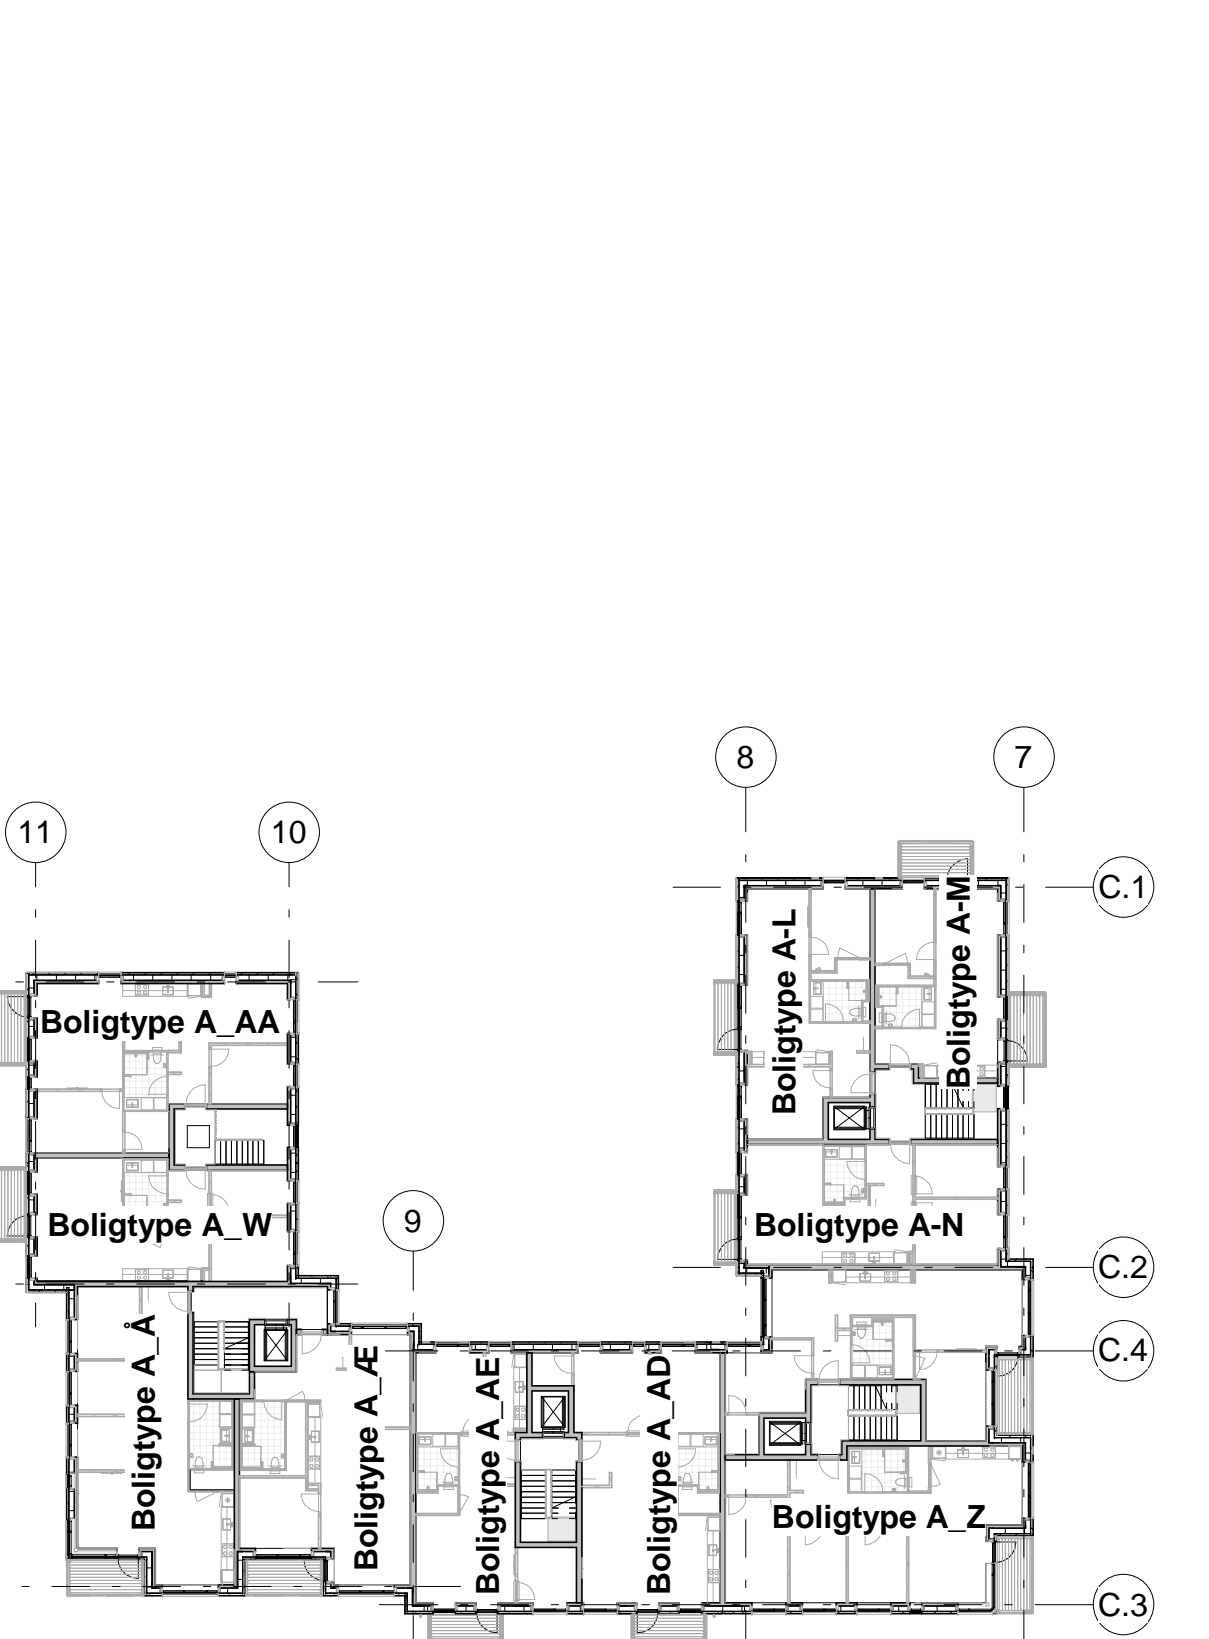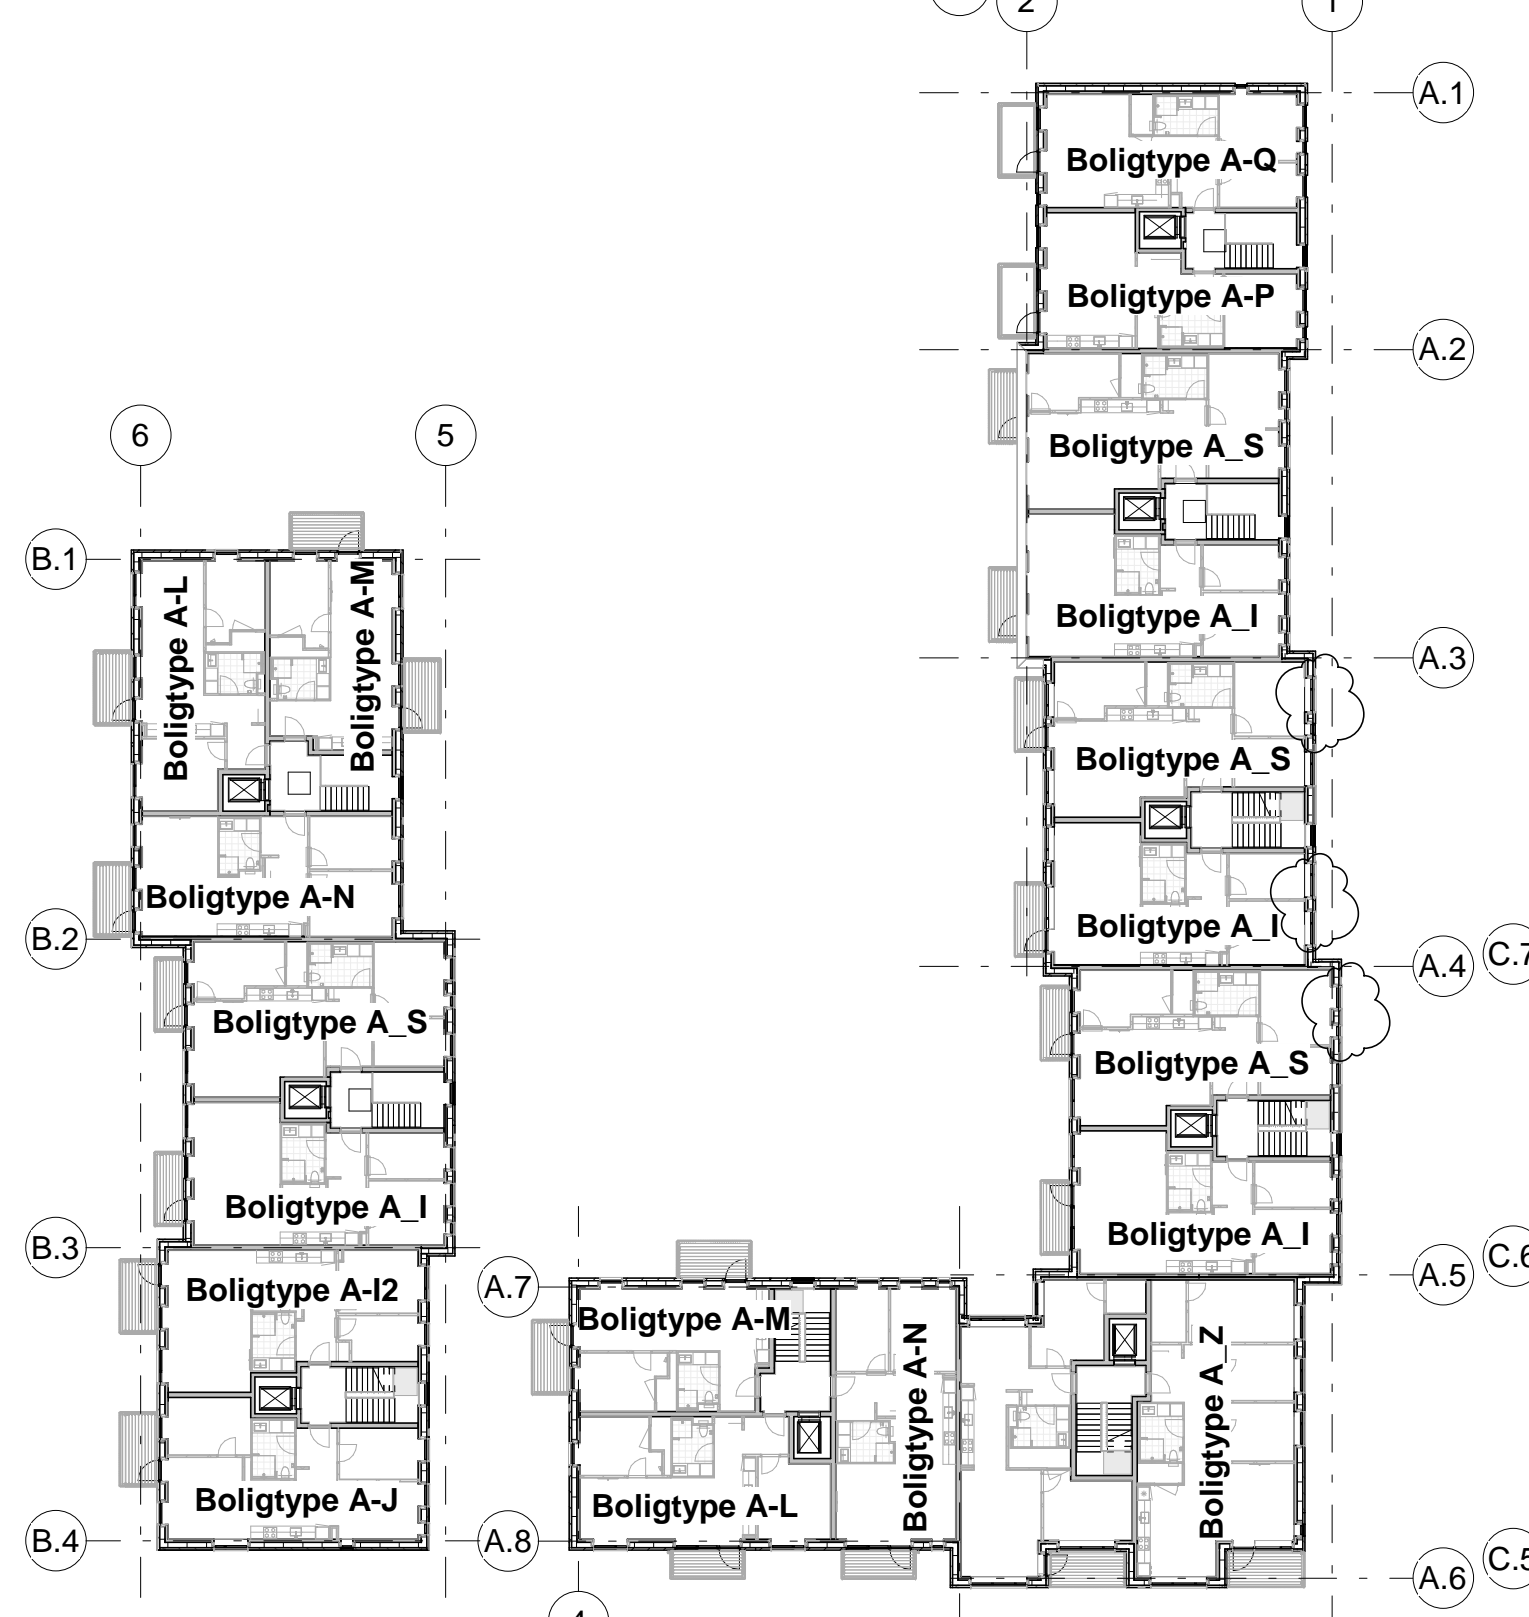


Oversigtsplan - 01 - 1.sal  
Mål 1:350

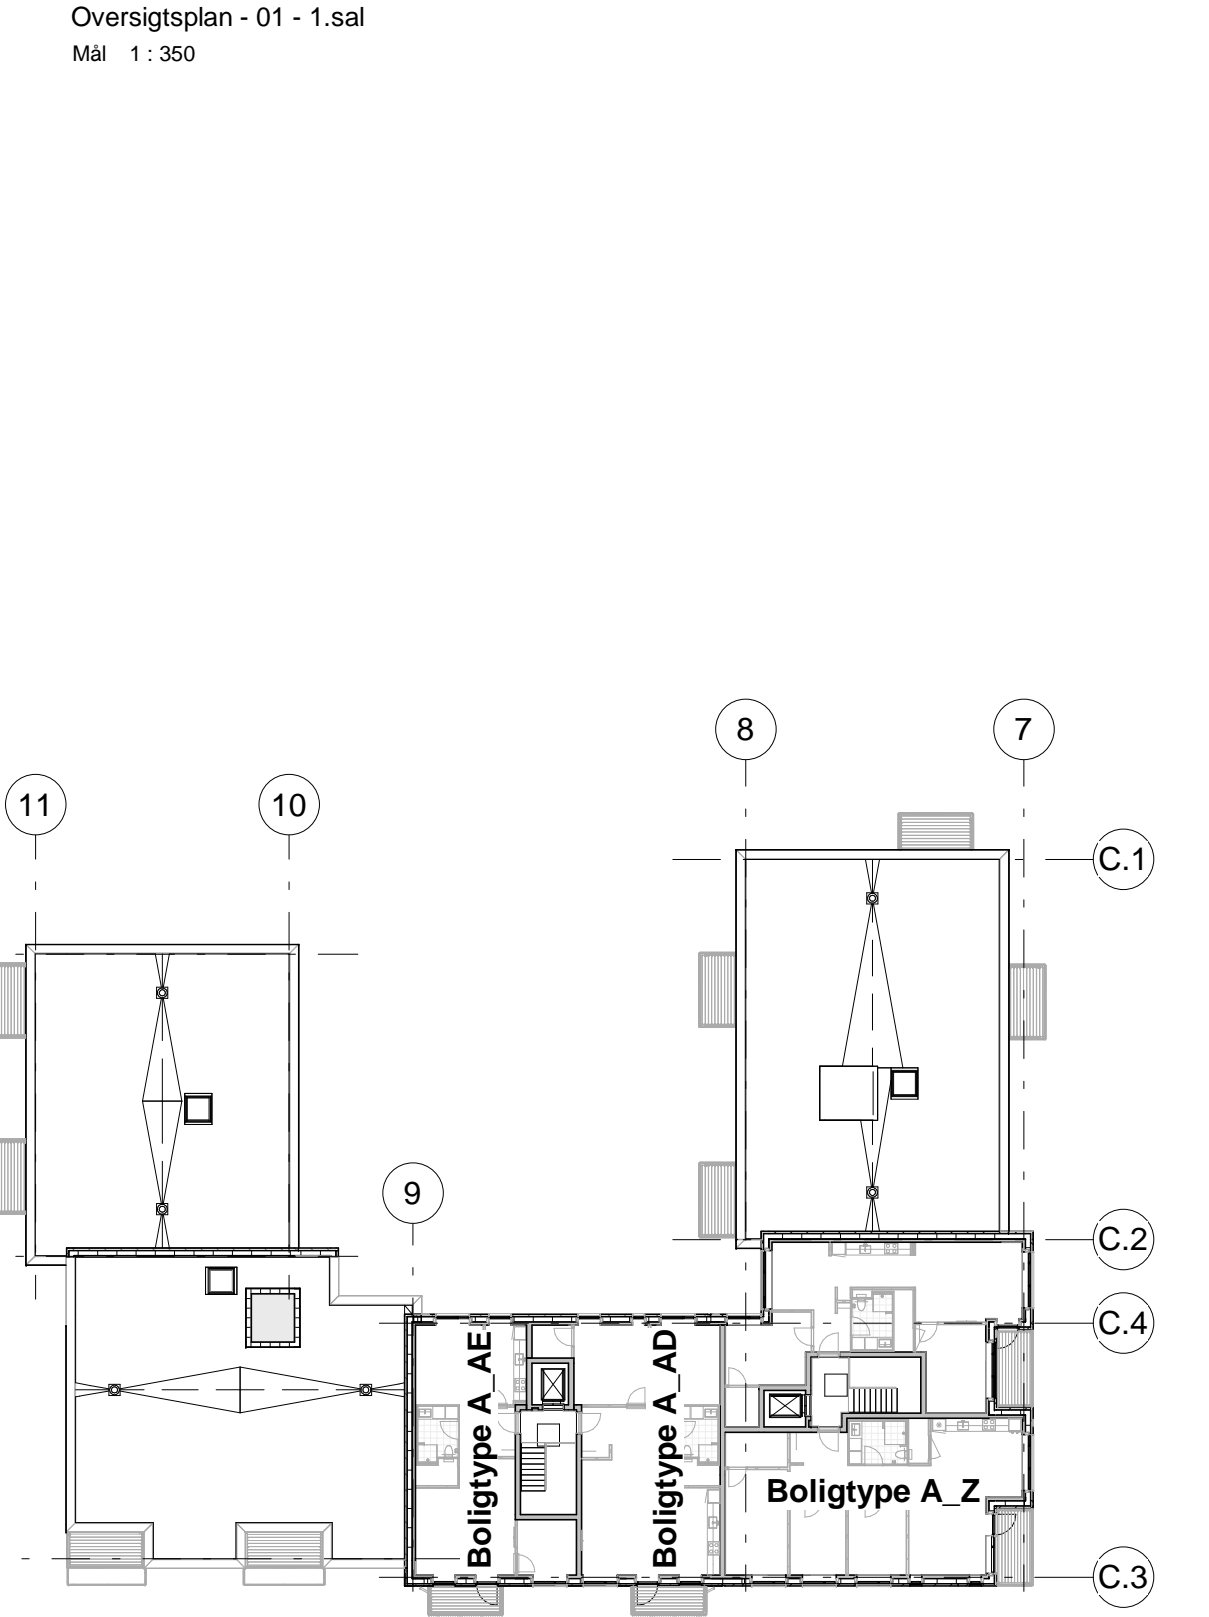

Oversigtsplan - 03 - 3.sal  
Mål 1:350

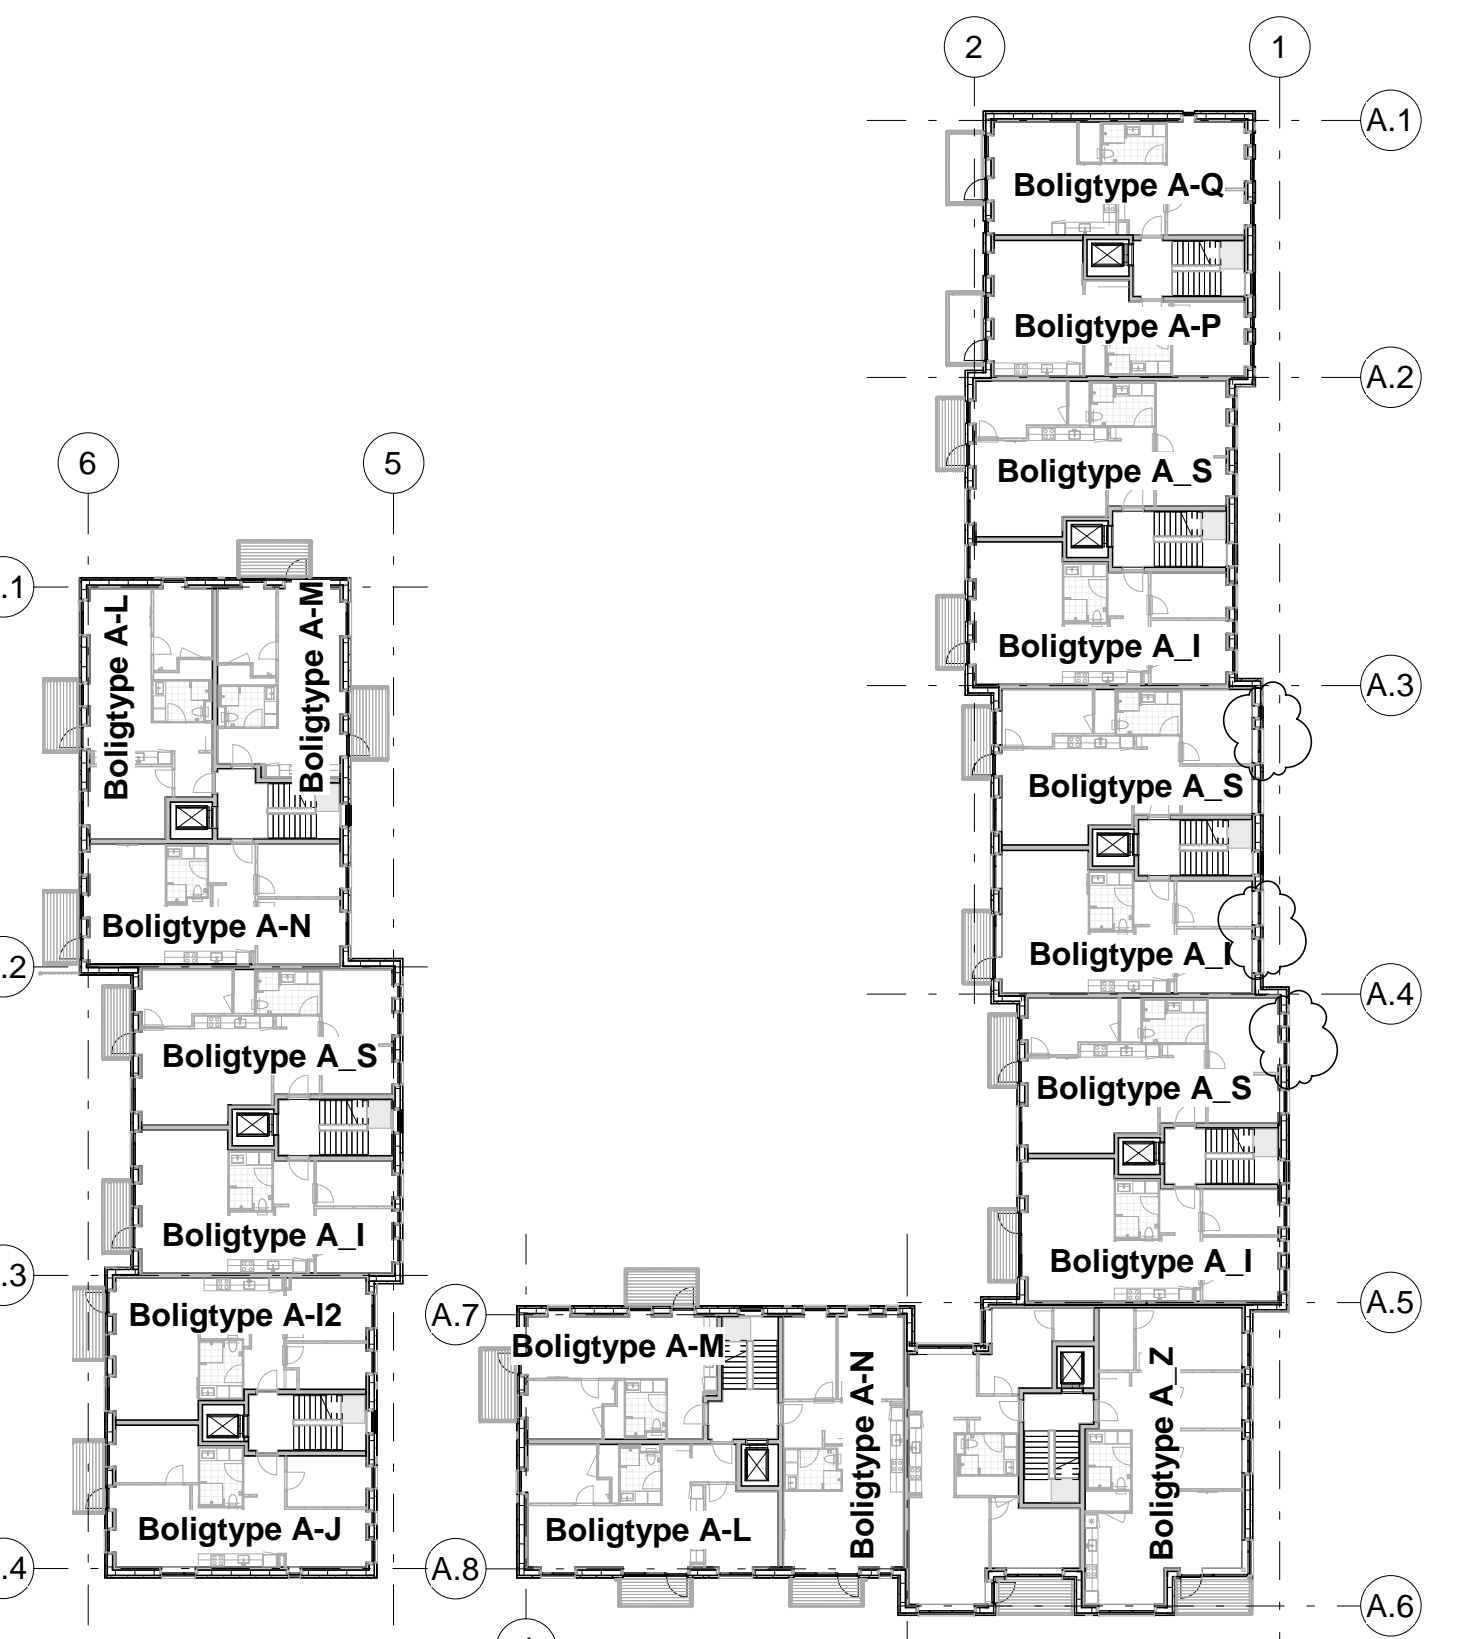

Oversigtsplan - 02 - 2.sal  
Mål 1:350

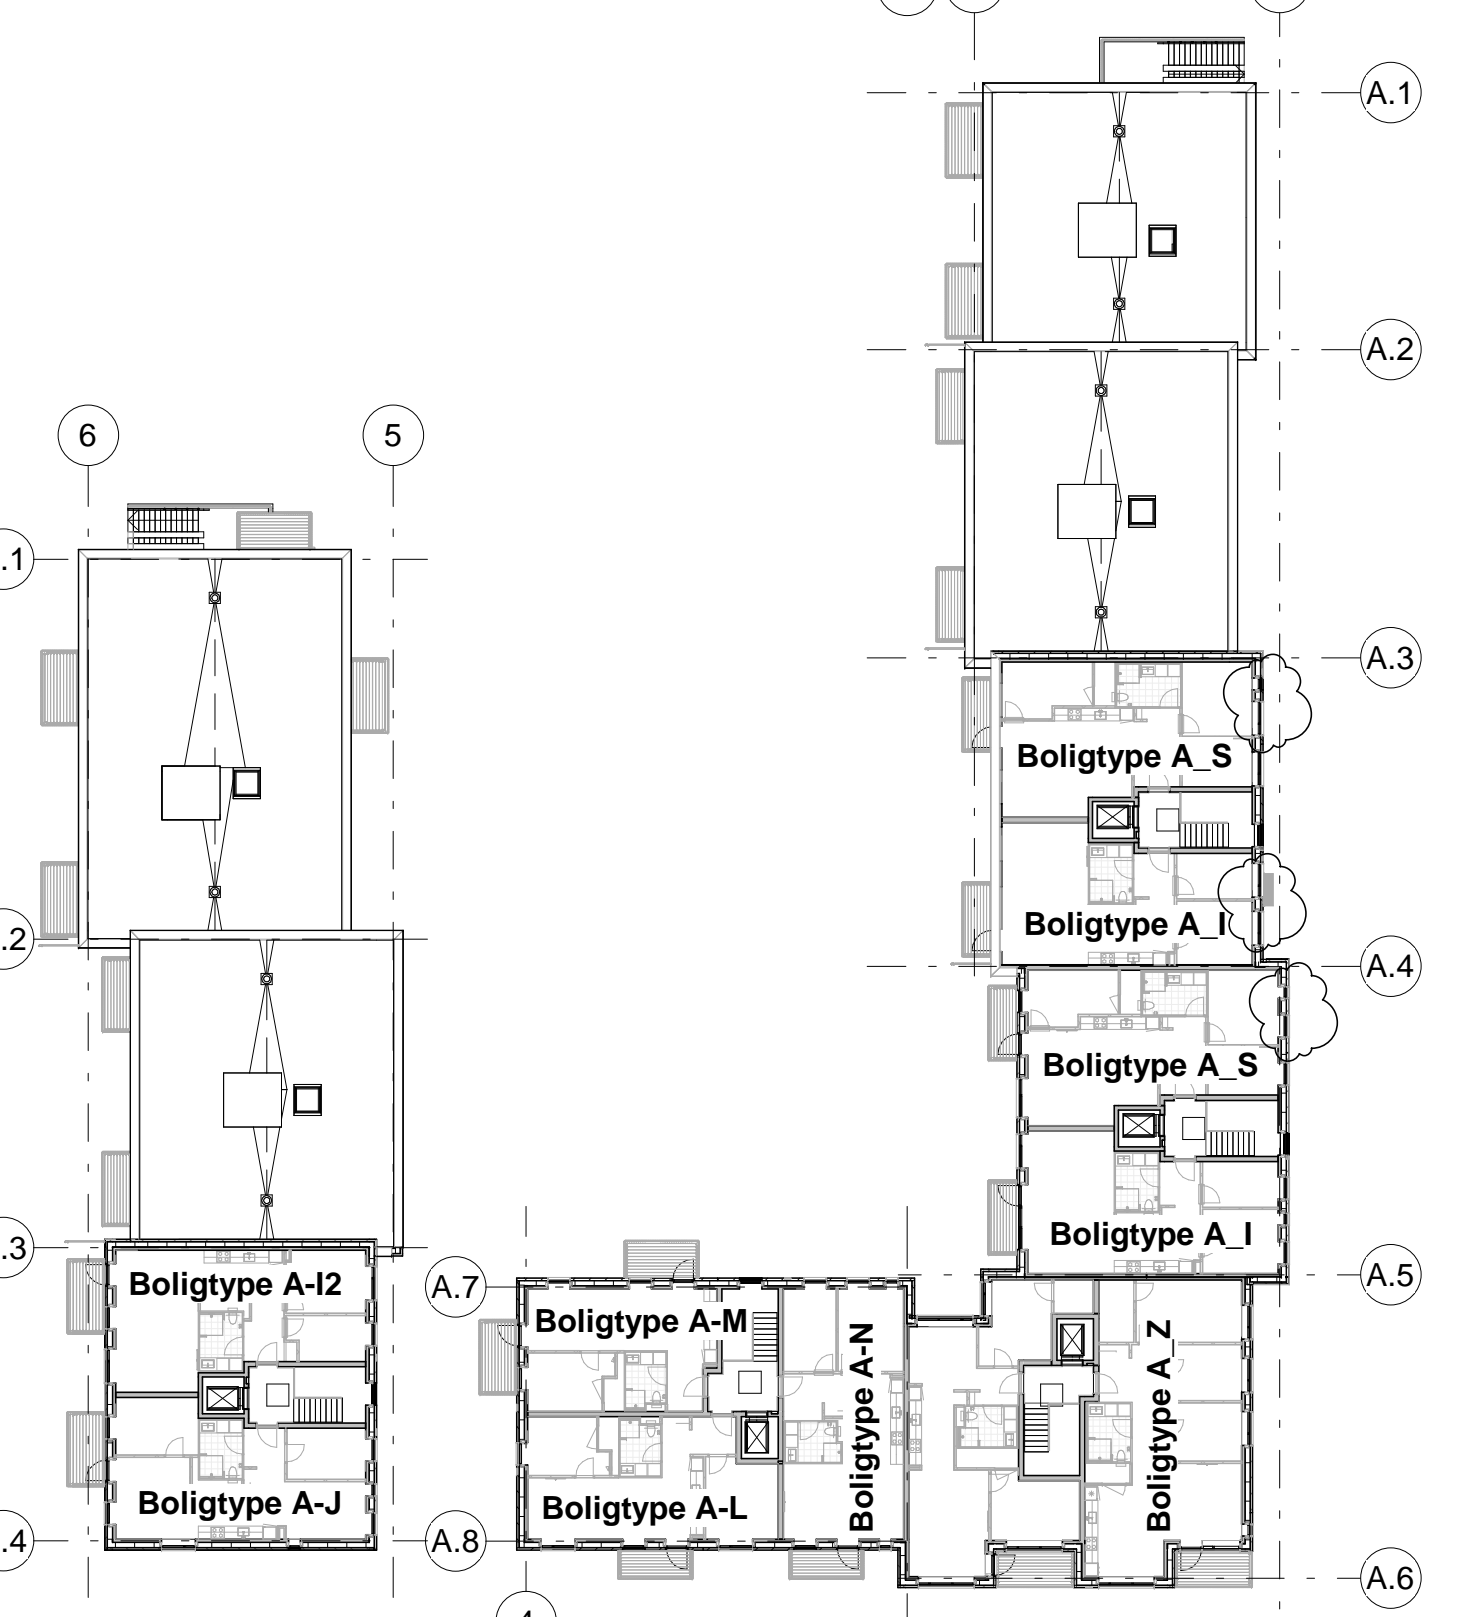

Oversigtsplan - 03 - 3.sal  
Mål 1:350

Boligtyper	
Boligtype	Antal boliger
Boligtype A-H	1
Boligtype A-I	14
Boligtype A-I2	3
Boligtype A-J	4
Boligtype A-K	1
Boligtype A-L	8
Boligtype A-M	10
Boligtype A-N	9
Boligtype A-AA	1
Boligtype A-AB	1
Boligtype A-AC	1
Boligtype A-AD	3
Boligtype A-AE	3
Boligtype A-O	1
Boligtype A-P	3
Boligtype A-Q	2
Boligtype A-R	4
Boligtype A-S	10
Boligtype A-T	1
Boligtype A-U	2
Boligtype A-V	1
Boligtype A-W	2
Boligtype A-X	1
Boligtype A-Y	6
Boligtype A-Z	6
Boligtype A_Ø	3
Boligtype A_Ø	1
<b>I alt:</b>	<b>106</b>

Note:  
Nærværende tegning har alene til formål at angive lokaliserings af boligtyperne. Indretning, bygningsdele, omfang mv skal ses på boligtypeplanerne.

Tegn. nr. **PKA-ALH.100** Rev. **A**

**Bindesbøll Byen, PKA**  
Bindesbøll Byen, Risskov  
PKA-området, Alle Husene

Bygherre  
PKA Pension A/S  
Standvej 60, 2900 Hellerup

Målestok 1:1  
0 10 20 30 40 50 60  
Koter er angivet i meter - Mål er angivet i mm

Rev.	Rev. dato	Revisjonen omfatter
A	2019.09.19	(Revision iht. skyster)

**Oversigtstegning**

Mål	1:350	Sagsnr.	18160
Fase	Hovedprojekt	Dato	2019.08.21
Udf.	KELI	Kontr.	AME
Godk.	THEN	Format	A1

Totalentreprenør  
 KPC Hering A/S  
 Dalgasgade 25, 7400 Herning TE. +45 7012 3510  
 Arkitekt  
 ARKITEMA ARCHITECTS  
 Frederiksgade 32, 8000 Århus C TE. +45 7011 7011  
 Ingeniør  
 INGENIØRBYNE  
 Jernbanegade 1, 6700 Esbjerg TE. +45 7518 0111  
 Landskabsarkitekt  
 ARKITEMA ARCHITECTS  
 Frederiksgade 32, 8000 Århus C TE. +45 7011 7011