


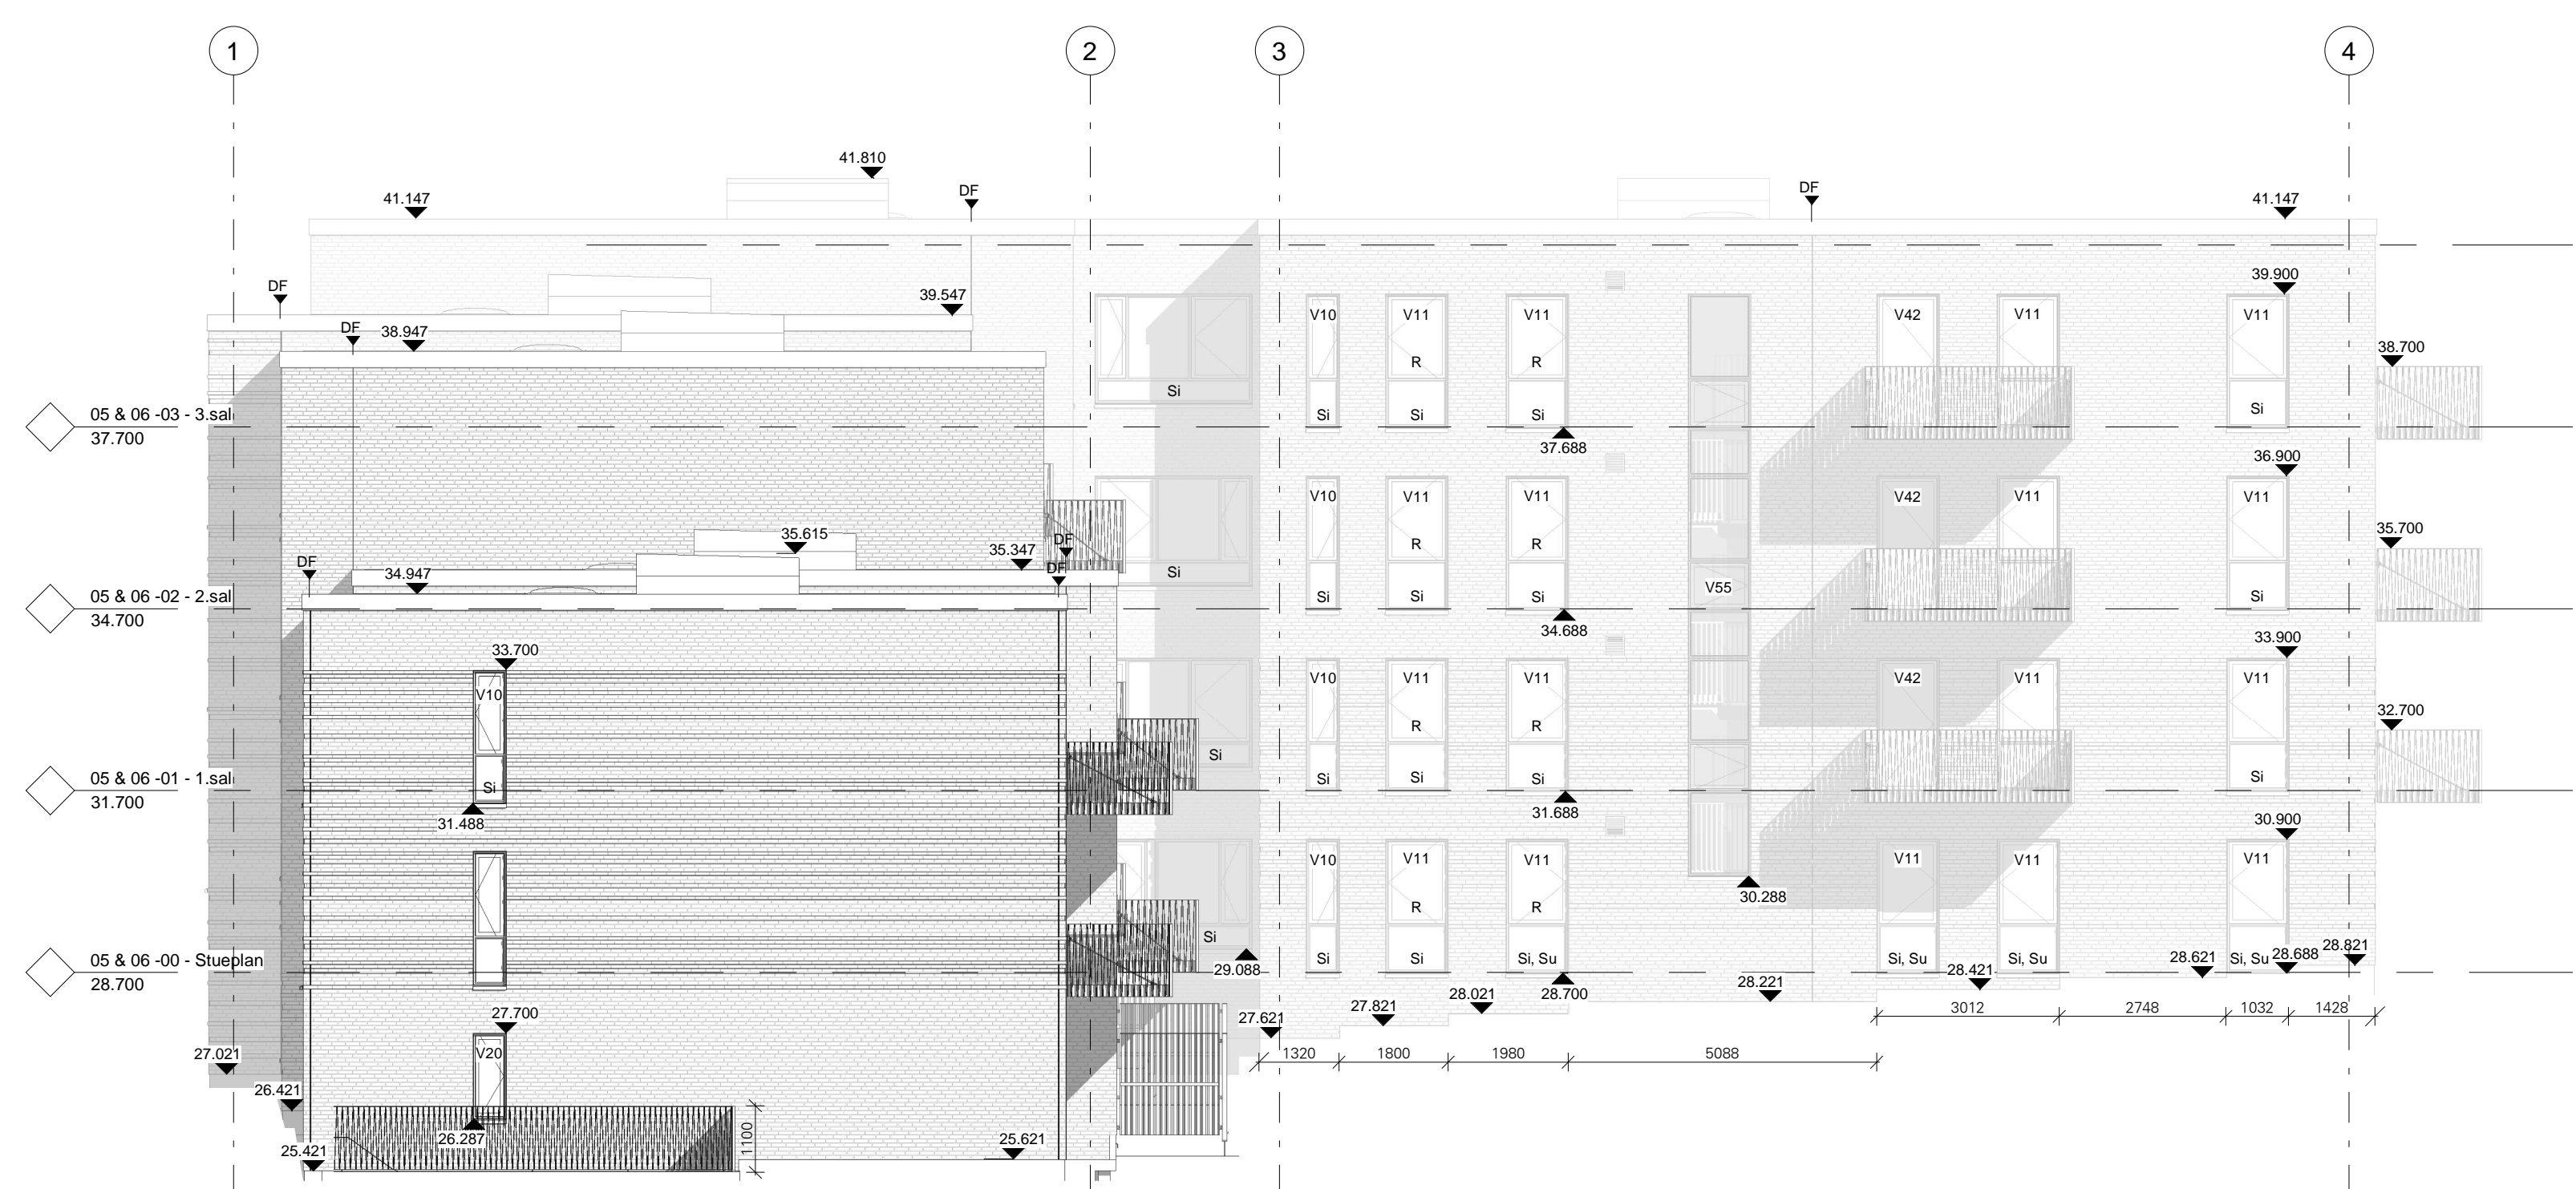

Blok A Facade vest
Mål 1 : 100



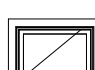
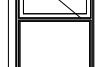








Blok A Facade nord
Mål 1 : 100

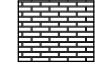

Blok A Indgangsfacade gårdside, opg 5
Mål 1 : 100

Blok A Indhak gårdside, opg 5
Mål 1 : 100

-  **FACADE - TEGL**
Udv. overflade blankt murværk
-  **FACADE - FREMSPRING ELLER TILBAGETÆKNING I TEGL**
Angiver områder hvor skifte udføres 15 mm tilbage eller fremme i forhold til "normal" niveau. Forefindes i forskellige kombinationer af systemer/gentagelser på udvalgte områder.
-  **VINDUER, OPLUK**
Vinduespartier med opluk. Udadgående sidestyret. Vendeindue for vinduespushning fra indv. side. Forskellige sammenstillinger med side- og underpartier.
-  **FACADEDØRE**
Facadedøre, indgående. Forskellige sammenstillinger med side- og overpartier. Udføres med min. fribredder på 0,77 m ved 90° åbning.
-  **TERRASSEDØRE**
Terrassedøre med og uden sideparti. Udadgående. Forskellige sammenstillinger med side- og overpartier. Udføres med min. fribredder på 0,77 m ved 90° åbning.
-  **PORT-/DØRTELEFON**
Angiver placering af port-/dørtelefon. Udføres indbygget i facade. Størrelse er vejledende, og skal tilpasses den valgte model.
- MURVÆRK**
Farver/typer af tegl iht. Designmanual A.900.
- REDNINGSÅBNINGER**
Markering angiver redningsåbning.
- FLUGTVEJE**
Markering angiver flugtvejsåbninger med niveaufri adgang til det fri, og har en min. fribredder på 0,77 m ved 90° åbning.
- SIKKERHEDSGLAS PÅ DØR/VINDUESPARTIER**
Markering angiver indvendig sikkerhedsglas.
Markering angiver udvendig sikkerhedsglas.
- VINDUESTYPER**
Markering angiver vinduestype, se oversigt A.510. Typer forefindes både ret og spjældent. Farver og materialer iht. Designmanual A.900.
-  **DF** Angiver placering af dilataionsfluge
-  **LR** Angiver placering af lodret teglreces
-  **Teglkonsol**
-  **Rst. galvaniseret - Luftindtag** iht. ing. projekt

Teglnr. PKA-ALH.A.211

Bindesbøll Byen, PKA
Bindesbøll Byen, Risskov
PKA-områder, Alle Husene





Bygherre
PKA Pension A/S
Standvej 60, 2900 Hellerup

Mål 1:1
0 10 20 30 40 50 60
Koter er angivet i meter - Mål er angivet i mm

Rev.	Rev. dato	Revisionen omfatter

Facader Blok A, gårdside

Mål	1:100	Sagsnr.	18160
Fase	Hovedprojekt	Dato	2019.08.21
Udf.	KELI	Kontr.	AME
		Godk.	THEN
		Format	A1

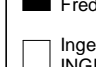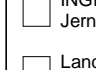 Totalentreprenør KPC Hering A/S Dalsboegade 25, 7400 Herning	TE. +45 7012 3510
 Arkitekt ARKITEMA ARCHITECTS Frederiksgade 32, 8000 Århus C	TE. +45 7011 7011
 Ingeniør INGENIØRNE Jernbanegade 1, 6700 Esbjerg	TE. +45 7518 0111
 Landskabsarkitekt ARKITEMA ARCHITECTS Frederiksgade 32, 8000 Århus C	TE. +45 7011 7011