



Blok B Facade vest
Mål 1:100

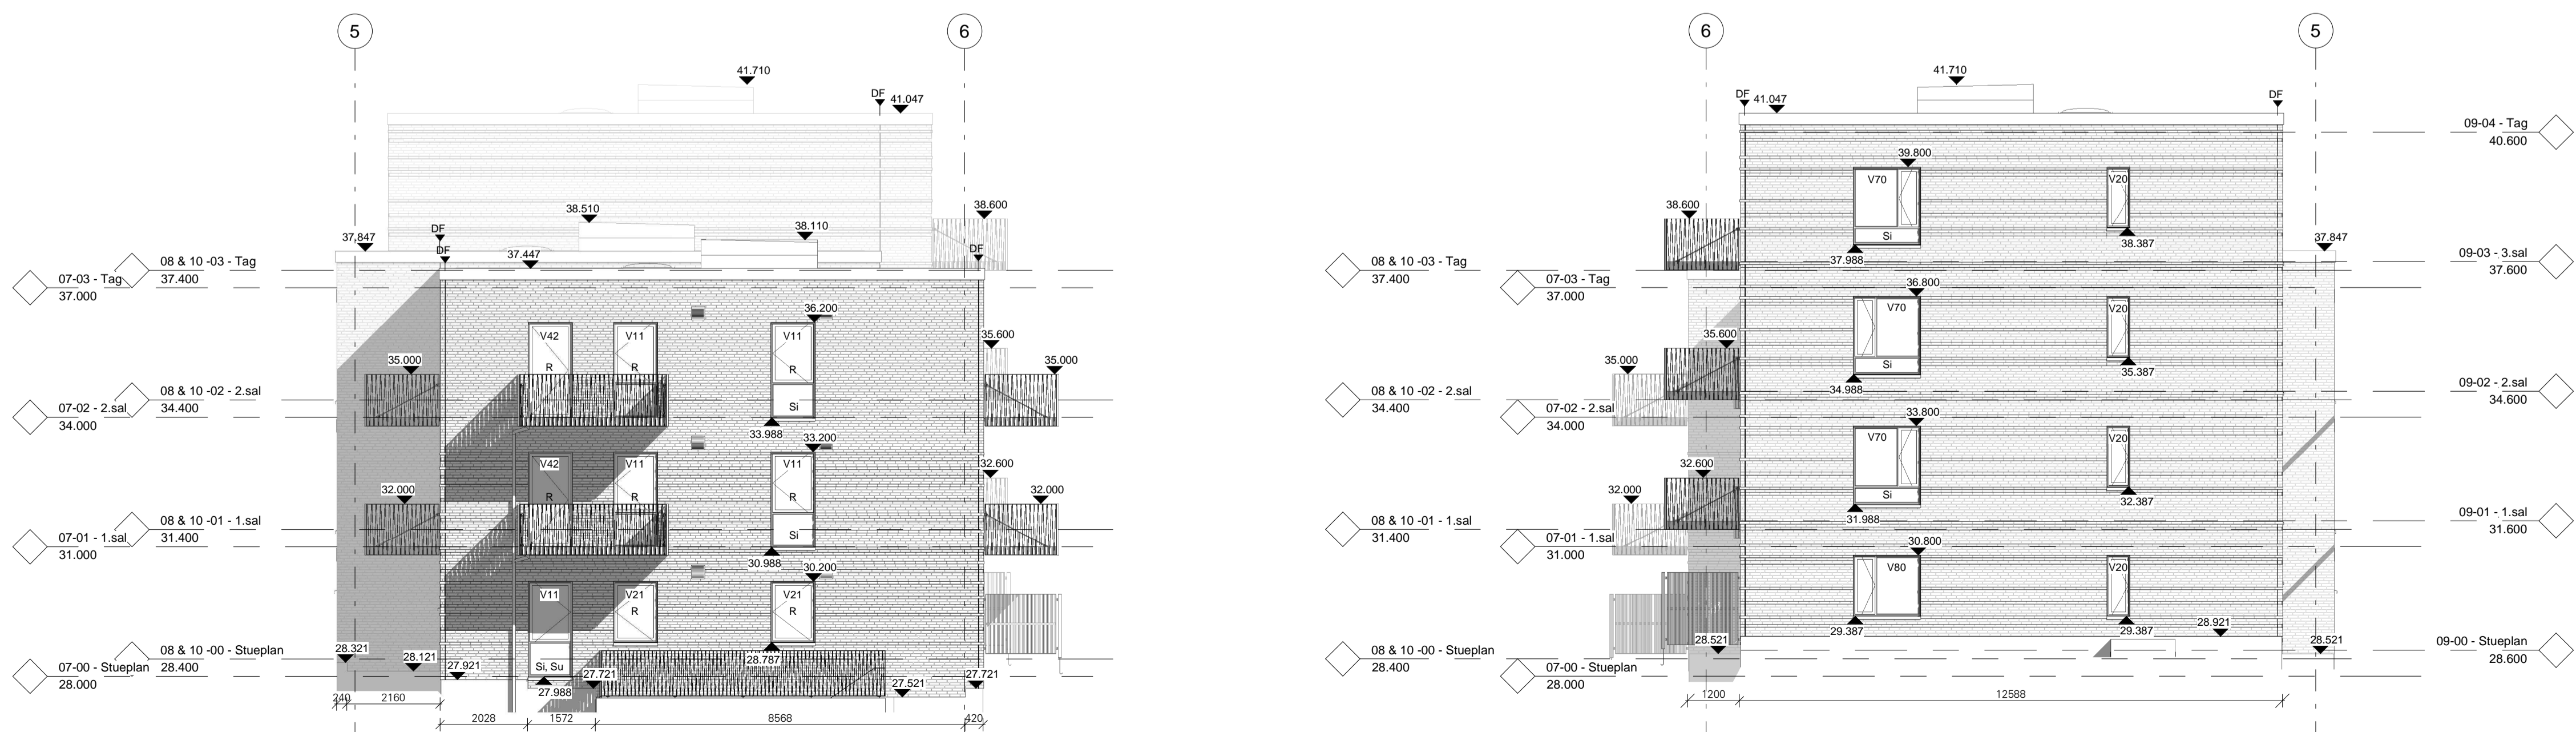








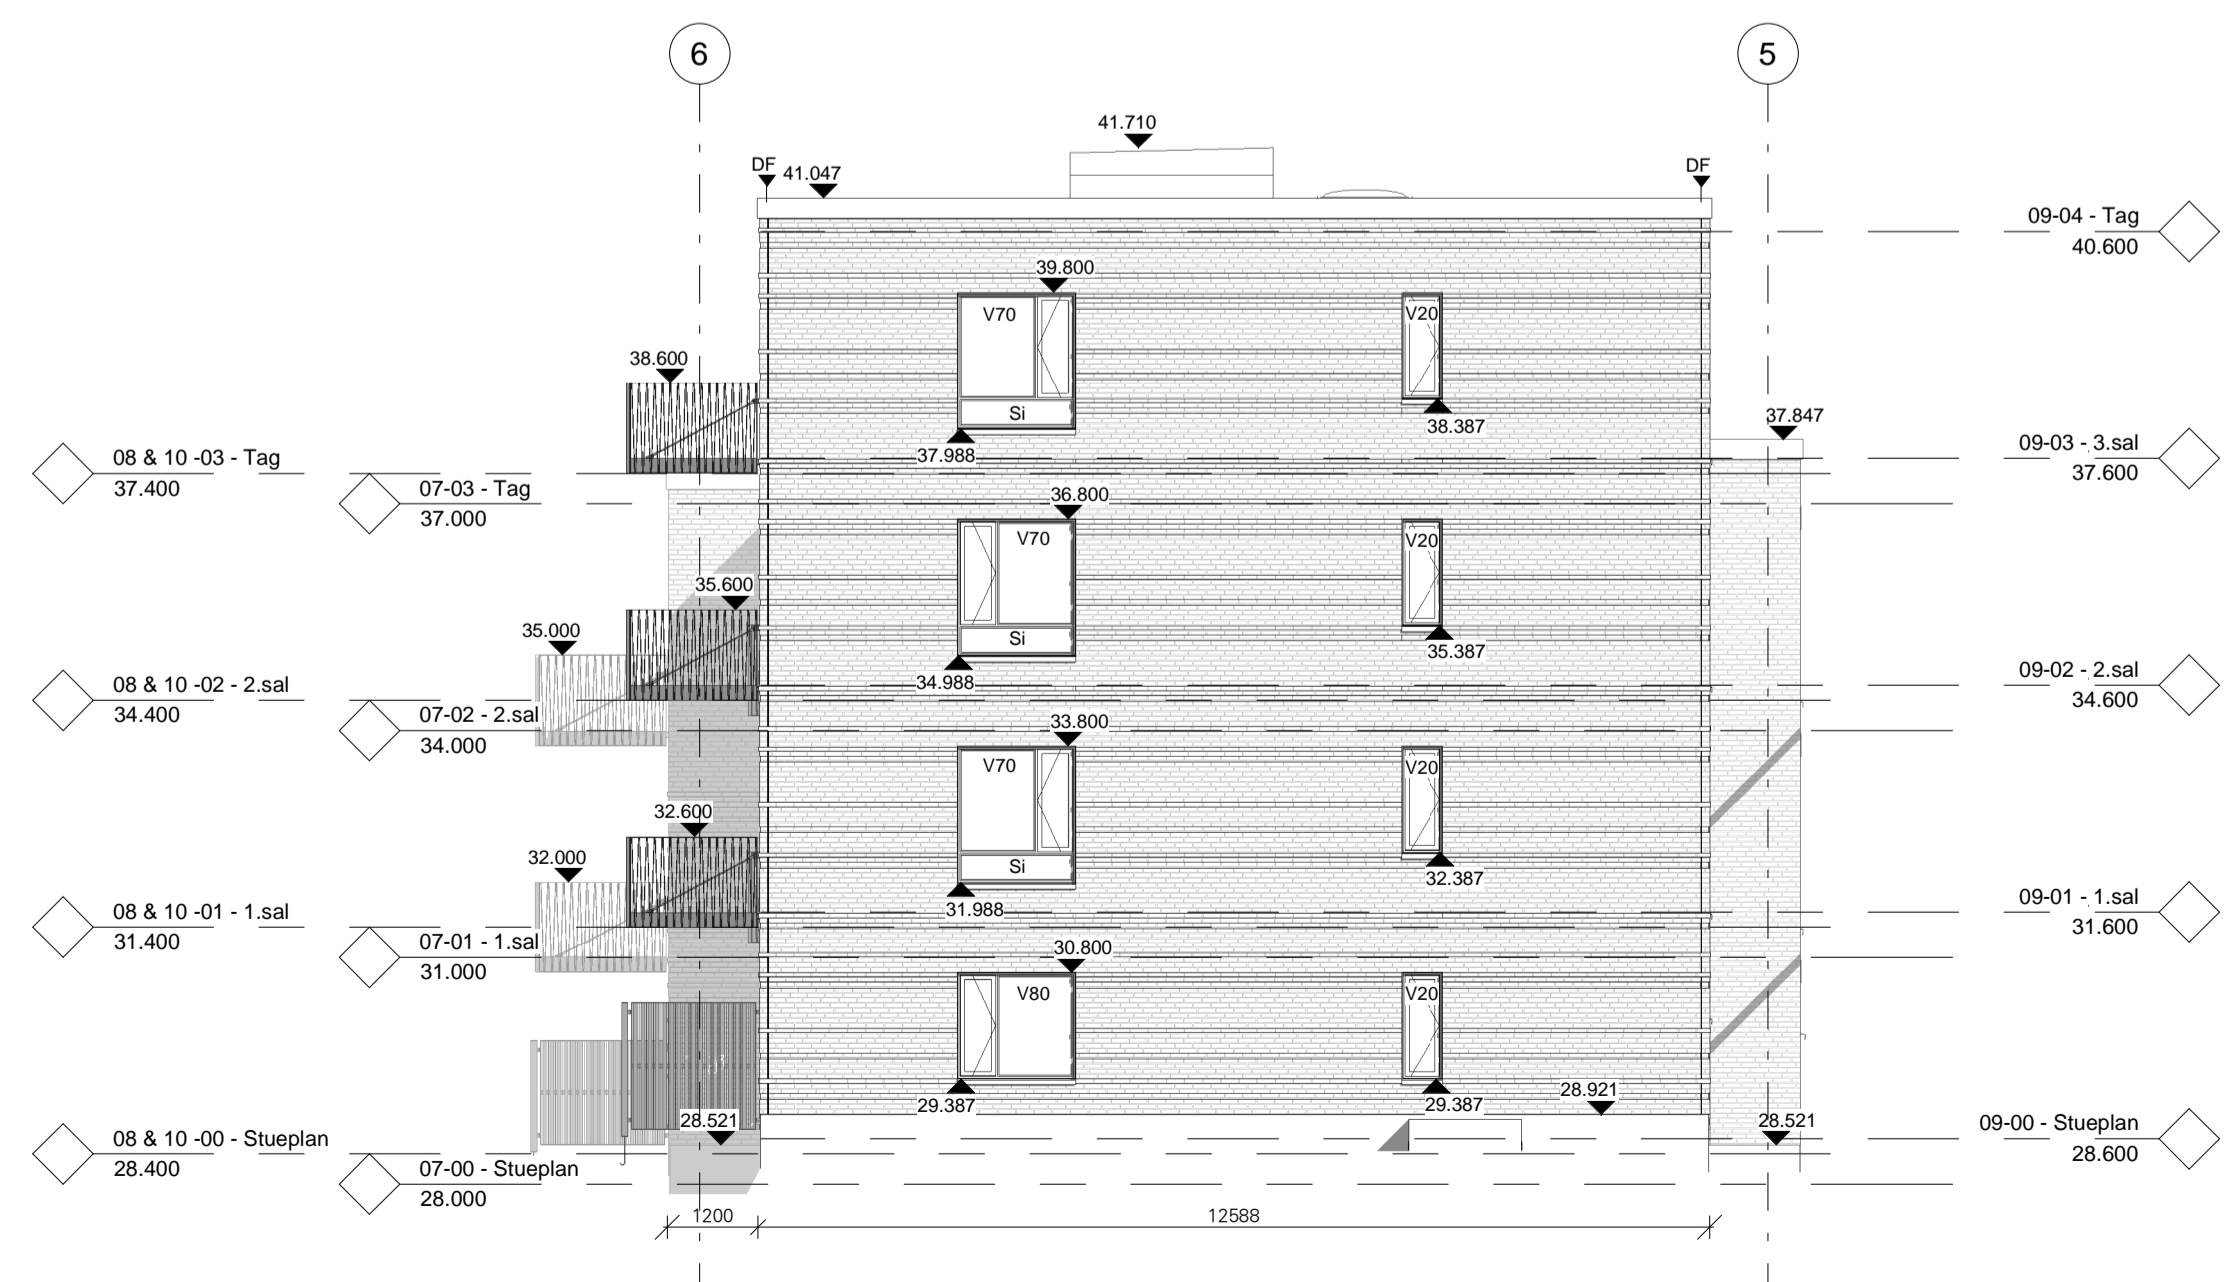
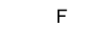
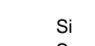
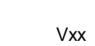





Blok B Facade øst
Mål 1:100

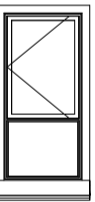

Blok B Facade nord
Mål 1:100



Blok B Facade syd
Mål 1:100

-  **FACADE - TEGL**
Udv. overflade blankt murværk
-  **FACADE - FREMSPRING ELLER TILBAGETRÆKNING I TEGL**
Angiver områder hvor skifte udføres 15 mm tilbage eller fremme i forhold til "normal" niveau. Forefindes i forskellige kombinationer af system/gentagelser på udvalgte områder.
-  **VINDUER, OPLUK**
Vinduespartier med opluk. Udadgående sidestyret. Vendeindvunde for vinduespusing fra indv. side. Forskellige sammenstillinger med side- og underpartier.
-  **FACADEDØRE**
Facadedøre, indadgående. Forskellige sammenstillinger med side- og overpartier. Udføres med min. fribredde på 0,77 m ved 90° åbning.
-  **TERRASSEDØRE**
Terrassedøre med og uden sideparti. Udadgående. Forskellige sammenstillinger med side- og overpartier. Udføres med min. fribredde på 0,77 m ved 90° åbning.
-  **PORT/IDØRTELEFON**
Angiver placering af port-/dørtelefon. Udføres indbygget i facade. Størrelse er vejledende, og skal tilpasses den valgte model.
-  **MURVÆRK**
Farver typer af tegl iht. Designmanual A.900.
-  **REDNINGSÅBNINGER**
Mærkning angiver redningsåbning.
-  **FLUGTVEJE**
Mærkning angiver flugtvejsåbninger med niveaufri adgang til det fri, og har en min. fribredde på 0,77 m ved 90° åbning.
-  **SIKKERHEDSGLAS PÅ DØR/VINDUESPARTIER**
Mærkning angiver indvendig sikkerhedsglas.
 Mærkning angiver udvendig sikkerhedsglas.
-  **VINDUESTYPER**
Mærkning angiver vinduestype, se oversigt A.510. Typer forefindes både ret og spejlvendt.
Farver og materialer iht. Designmanual A.900.
-  **DF** Angiver placering af dilatationsfuge
-  **LR** Angiver placering af lodret teglreces
-  Tegkonsol
-  Rst. galvaniseret - Luffindtag iht. ing. projekt

Tegn. nr. **PKA-ALH.A.220** Rev.

Bindesbøll Byen, PKA
Bindesbøll Byen, Risikov
PKA-områder, Alle Husene





Bygherre
PKA Pension A/S
Standvej 60, 2900 Hellerup

Mål 1:1
0 10 20 30 40 50 60
Koter er angivet i meter - Mål er angivet i mm

Rev. | Rev. dato | Revisionen omfatter

Ertes
Facader Blok B

Mål	1:100	Sagsnr.	18160
Fase	Hovedprojekt	Dato	2019.08.21
Udf.	KELI	Kontr.	AME
		Godk.	THEN
		Format	A1

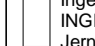 Totalentreprenør
 KPC Hening A/S
 Dalgasgade 25, 7400 Herning TE. +45 7012 3510
 Arkitekt
 ARKITEMA ARCHITECTS
 Frederiksgade 32, 8000 Århus C TE. +45 7011 7011
 Ingeniør
 INCENDIORNE
 Jernbanegade 1, 6700 Esbjerg TE. +45 7518 0111
 Landskabsarkitekt
 ARKITEMA ARCHITECTS
 Frederiksgade 32, 8000 Århus C TE. +45 7011 7011