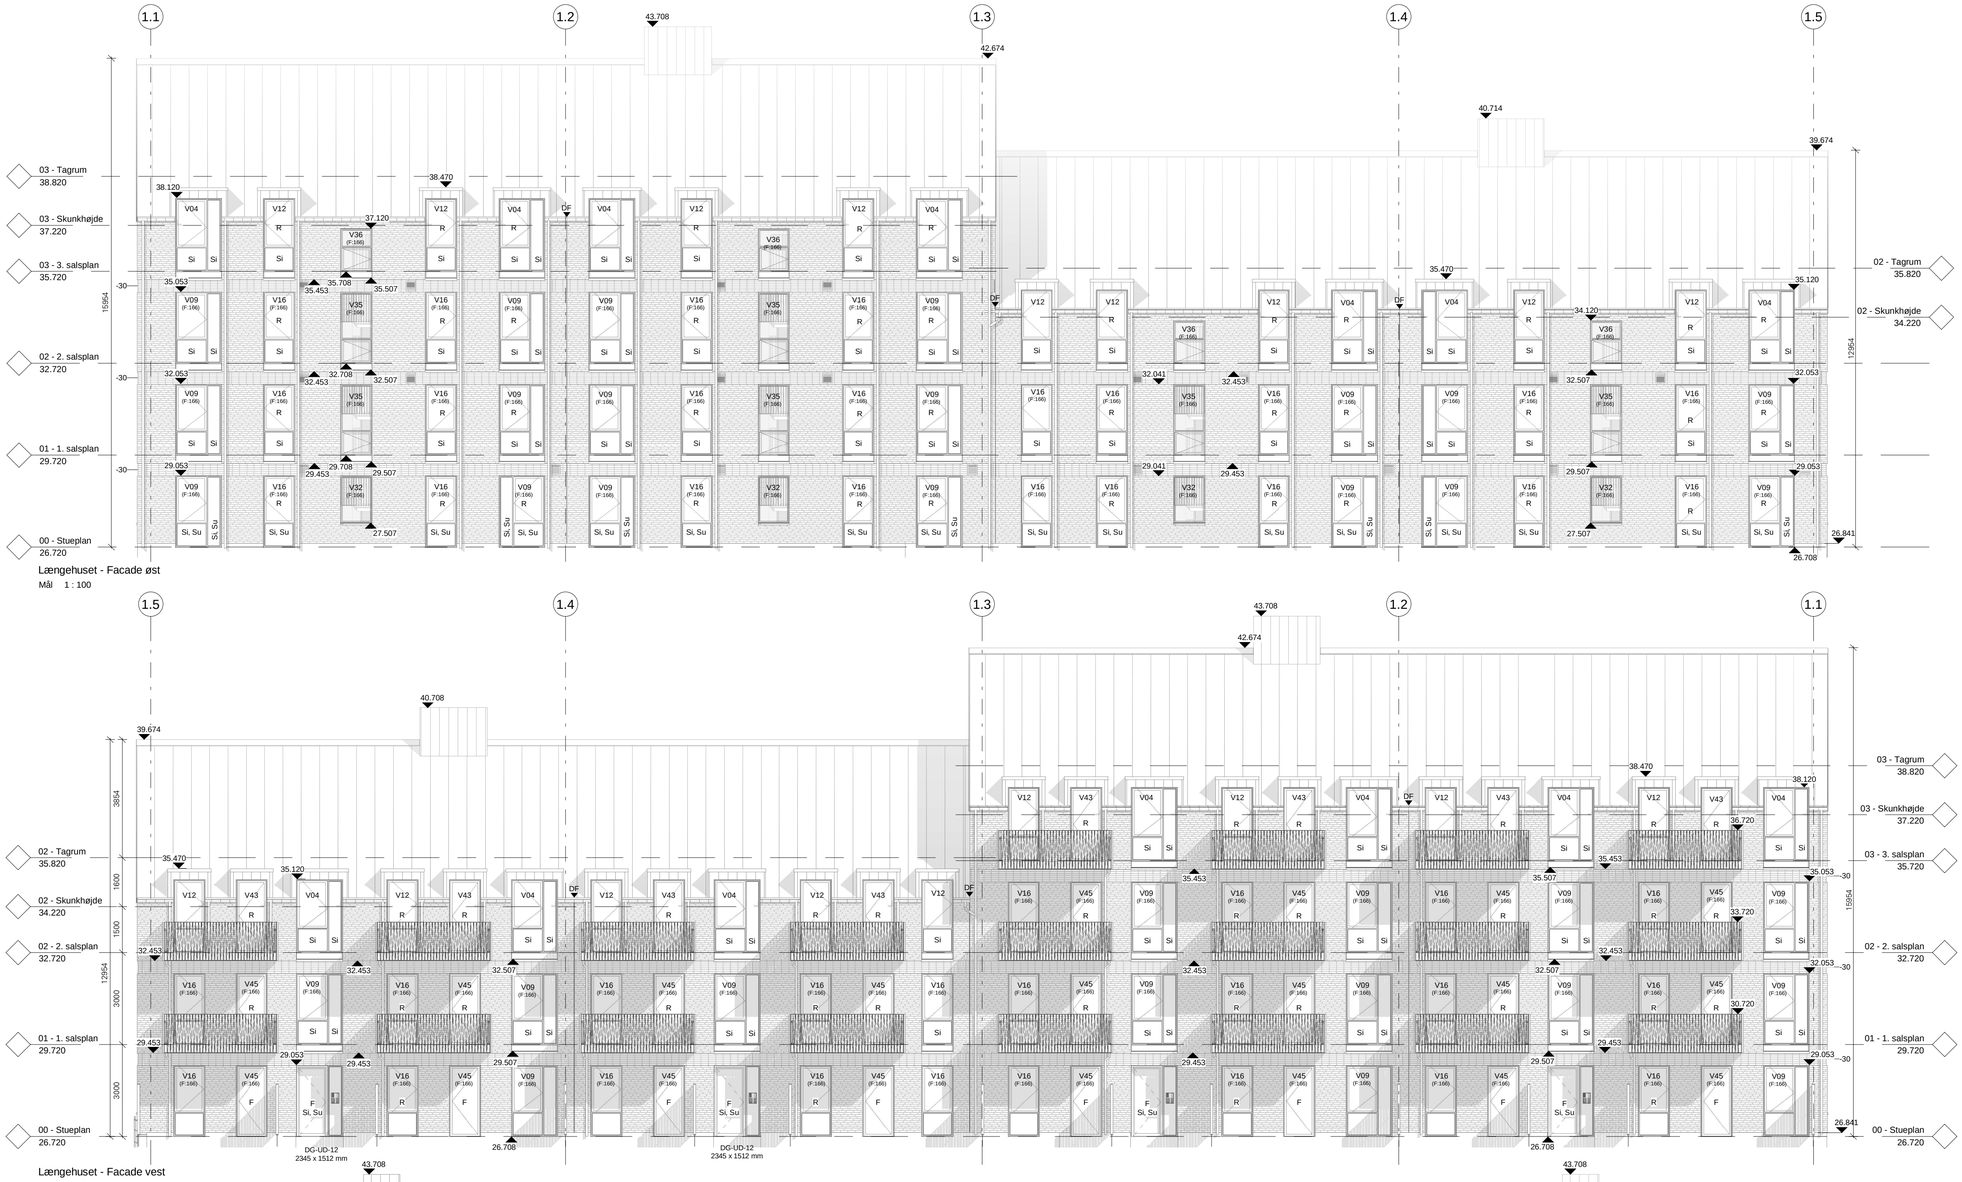

Længehuset - Facade øst

Mål 1 : 100

Længehuset - Facade vest

Mål 1 : 100

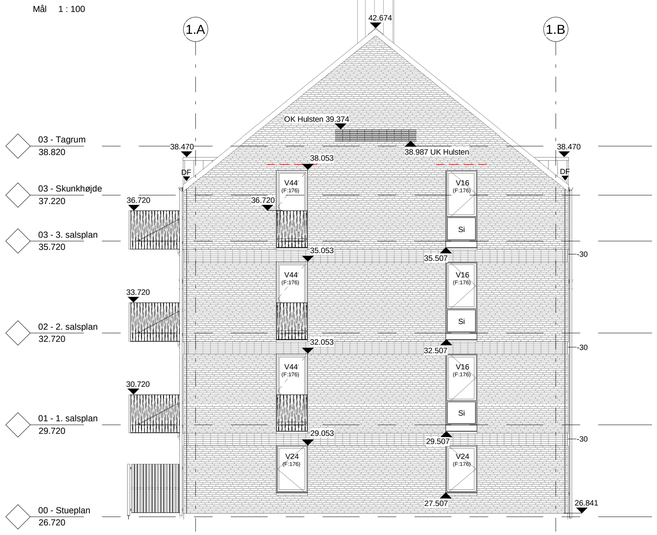

Længehuset - Facade syd

Mål 1 : 100

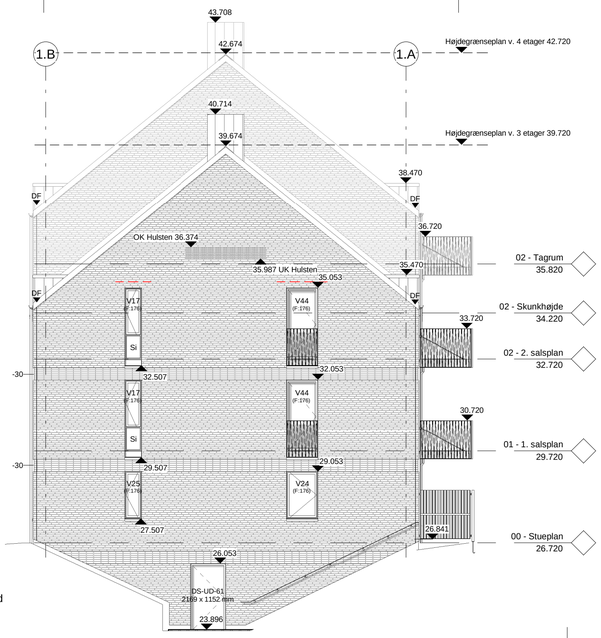

Længehuset - Facade nord

Mål 1 : 100

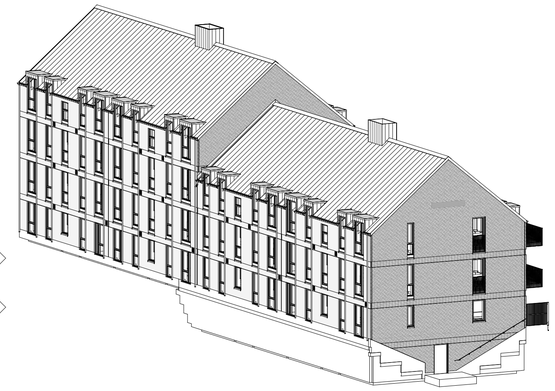

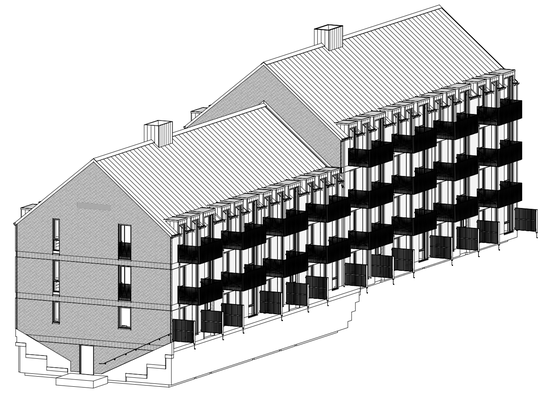

FACADE - TEGL
Udv. overflade blankt murværk

FACADE - TEGLRECES MED FLISEFORBANDT
Angiver områder med teglreces. Murværk i fliseforbandt.
Tegl trukket 30 mm tilbage.

Zink - liggende fals, c/c 300 mm

Zink - dobbelt stående fals, c/c 600 mm

VINDUER, OPLUK
Vinduespartier med opluk. Udadgående sidestyret.
Vendevindue for vinduespusning fra indv. side.
Forskellige sammenstillinger med side- og underpartier.

Alu. blændparti

FACADEDØRE
Facadedøre, indadgående.
Forskellige sammenstillinger med sidepartier.
Udføres med min. fribredde på 770 mm ved 90° åbning.

TERRASSEDØRE
Terrassedøre. Udadgående og indadgående.
Udføres med min. fribredde på 770 mm ved 90° åbning.

PORT-/DØRTELEFON
Angiver placering af port-/dørtelefon. Udføres indbygget i facade.
Størrelse er vejledende, og skal tilpasses den valgte model.

VENTILATIONSRIST
Ventilationsrist i tilbagetrukket teglbånd.
Type iht. ing. projekt

Vxx **VINDUESTYPER**
Markering angiver vinduestype, se oversigt A.510.
Typer forefindes både ret og spejlvendt.
Farver og materialer iht. Designmanual A.900.

(F:xxx) **BETONFALSE**
Bemærk betonfalse på betonelementer udføres med varierende dybder. Markering angiver falsdybde fra udv. side af betonvæg, se detaljetegninger.

R **REDNINGSÅBNINGER**
Markering angiver redningsåbning.

F **FLUGTVEJ**
Markering angiver flugtvej.

Si **SIKKERHEDSGLAS PÅ DØR/VINDUESPARTIER**
Su Markering angiver indvendig sikkerhedsglas
Markering angiver udvendig sikkerhedsglas

MURVÆRK
Tilbagetrukket og fremtrukket tegl er angivet med +30 / -30 angiver mm i forhold til "normal" niveau, -0
Farver/typer af tegl iht. materialebeskrivelse.

DF **DILATATIONSFUGER**
Angiver placering af dilatationsfuge

BINDERE: (iht. ingeniør)
Bindere skal udføres i 4 mm PF-stål.
Forhåndsdeformation af bindere er max 3 mm.

Generelt, og hvor der ikke er andet anvist, skal der anvendes 6 bindere jævnt foredelt pr. m2 i murværksfelter.

Ved hjørner, dilatationsfuger og feltafslutninger skal der være 8 bindere jævnt fordelt pr. m2. murværksfelter.

Rundt om åbninger i elementer og op mod elementsamlinger må der max være 200 mm fra kant af element til første binder og max 300 mm mellem hver binder.

Fugtspærre, papindlæg. Indlægges med 30 graders hældning og fæstnes mekanisk mod bagvæg. Der udlægges hæftemørtel på sten hvoprefter pap monteres og skures ned i mørtlen. Der udlægges efterfølgende hæftemørtel oven på pappen. Der udføres 300 mm overlæg på begge sider af dør/vindue til hulmur.

Tegn. nr. Rev.

PKA-TTR.A.220

Bindesbøll Byen, PKA

Bindesbøll Byen, Risskov
PKA-områder, Tilføj til Renæssancehusene

Bygherre

PKA Pension A/S
Standvejen 60, 2900 Hellerup

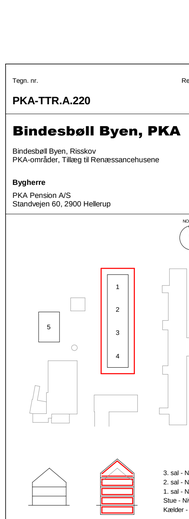

Rev.	Rev. dato	Revisionen omfatter

Emne
Facader - Længehuset

Mål	1:100	Sagsnr.	18160		
Fase	Hovedprojekt	Dato	2019.06.14		
Udf. KELI	Kontr. JAMN	Godk. THEN	Format A1		

Totalentreprenør
KPC Herning A/S
Dalgasgade 25, 7400 Herning Tlf. +45 7012 3510

Arkitekt
ARKITEMA ARCHITECTS
Frederiksgade 32, 8000 Århus C Tlf. +45 7011 7011

Ingeniør
INGENIØRYNE
Jernbanegade 1, 6700 Esbjerg Tlf. +45 7518 0111

Landskabsarkitekt
ARKITEMA ARCHITECTS
Frederiksgade 32, 8000 Århus C Tlf. +45 7011 7011