




Snittegning fra ALH parkeringsplads

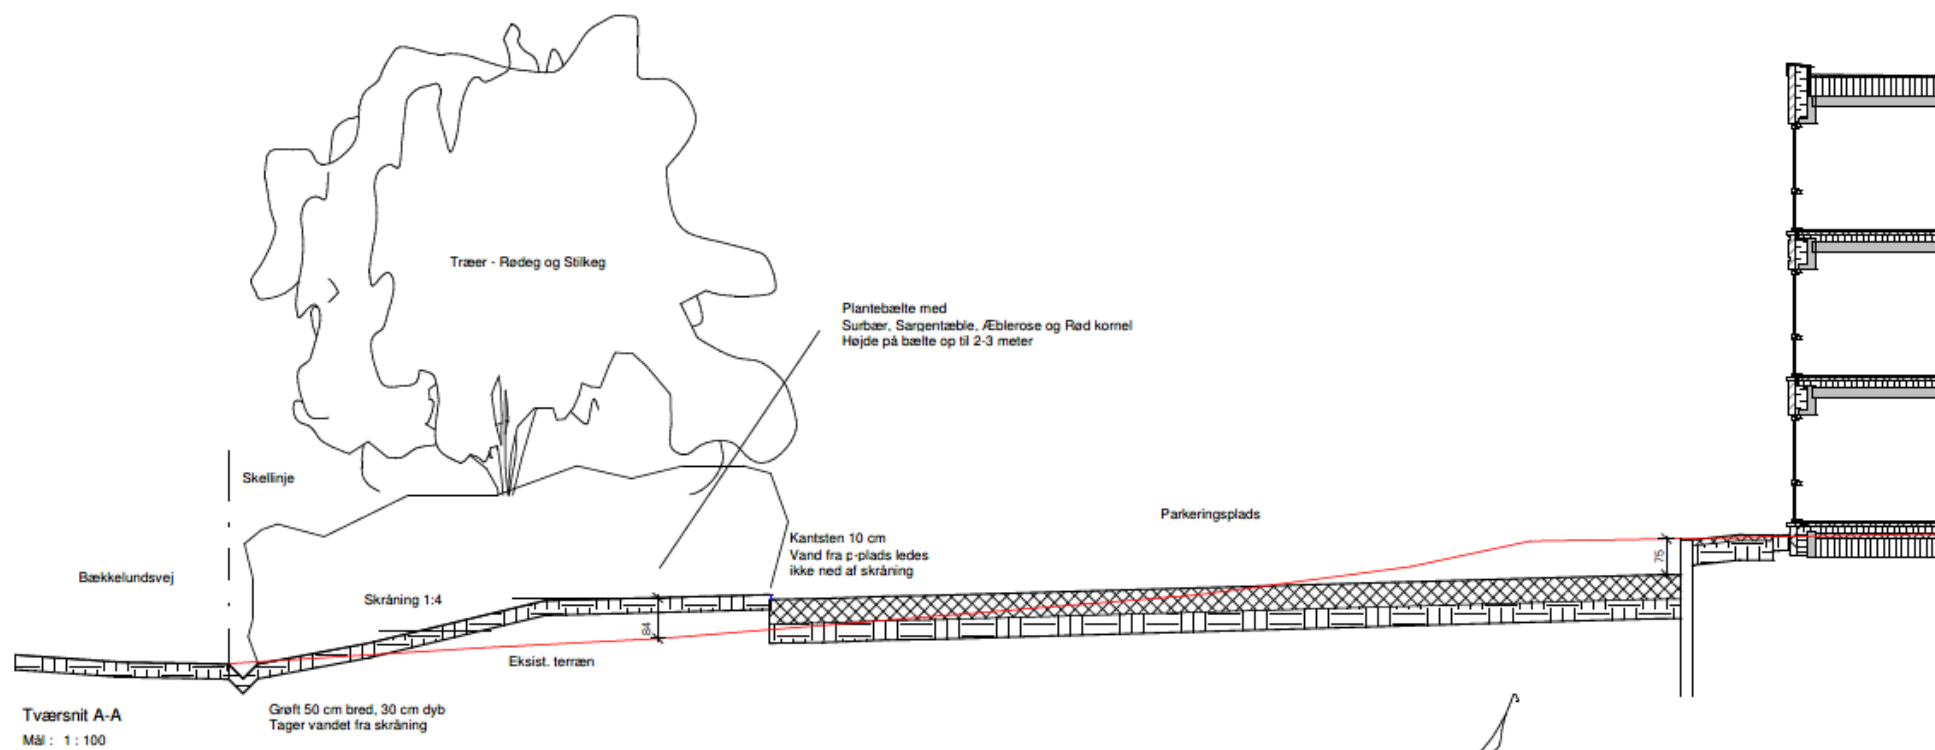


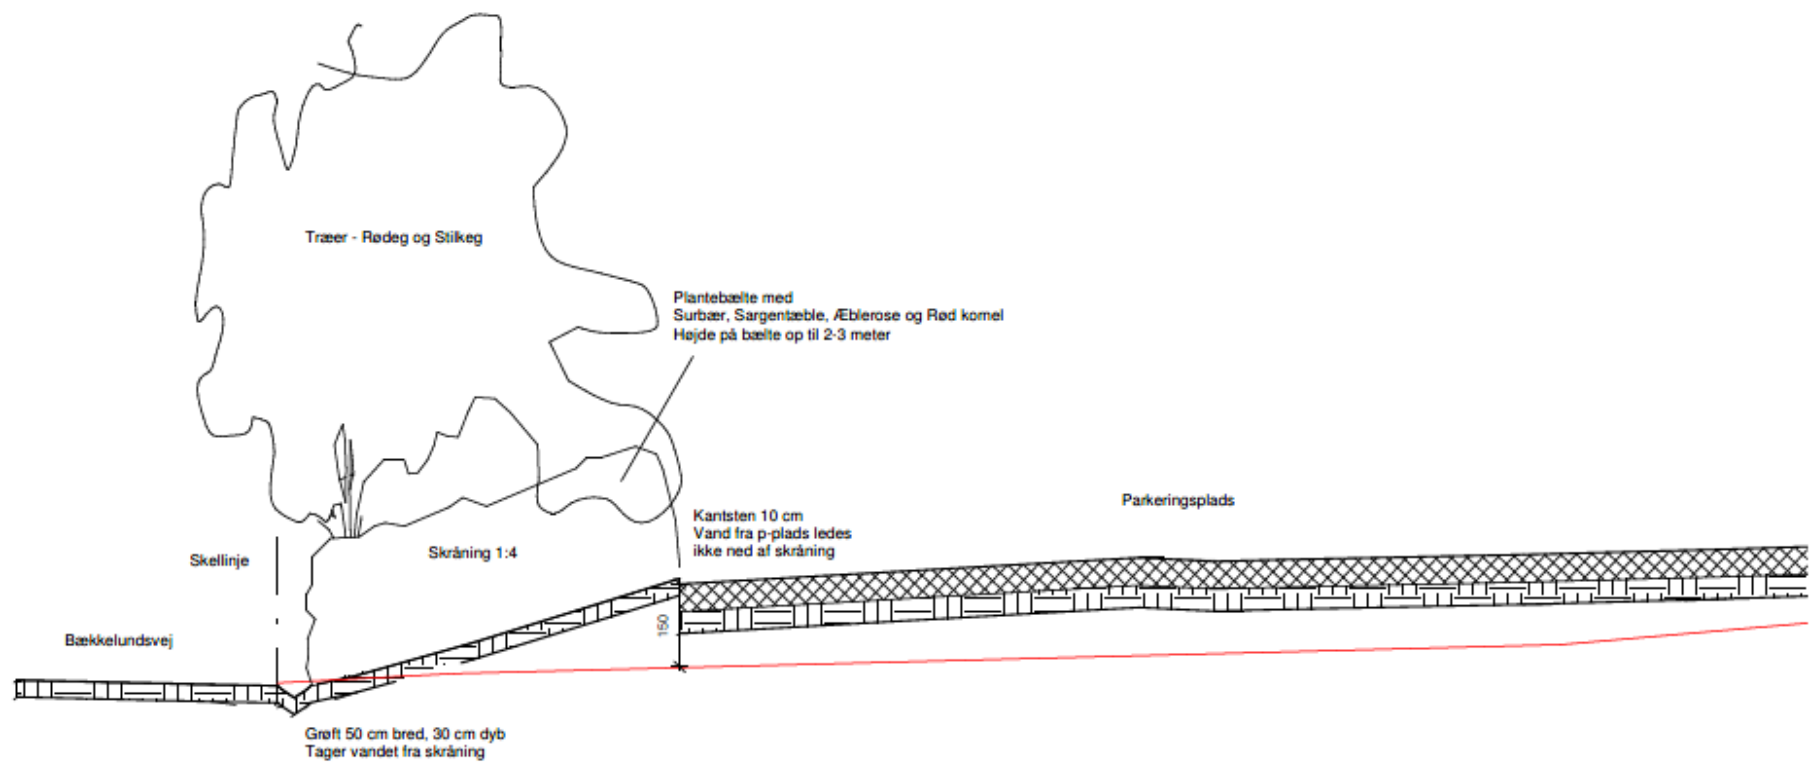

Tværsnit B-B
 Mål : 1 : 100

/

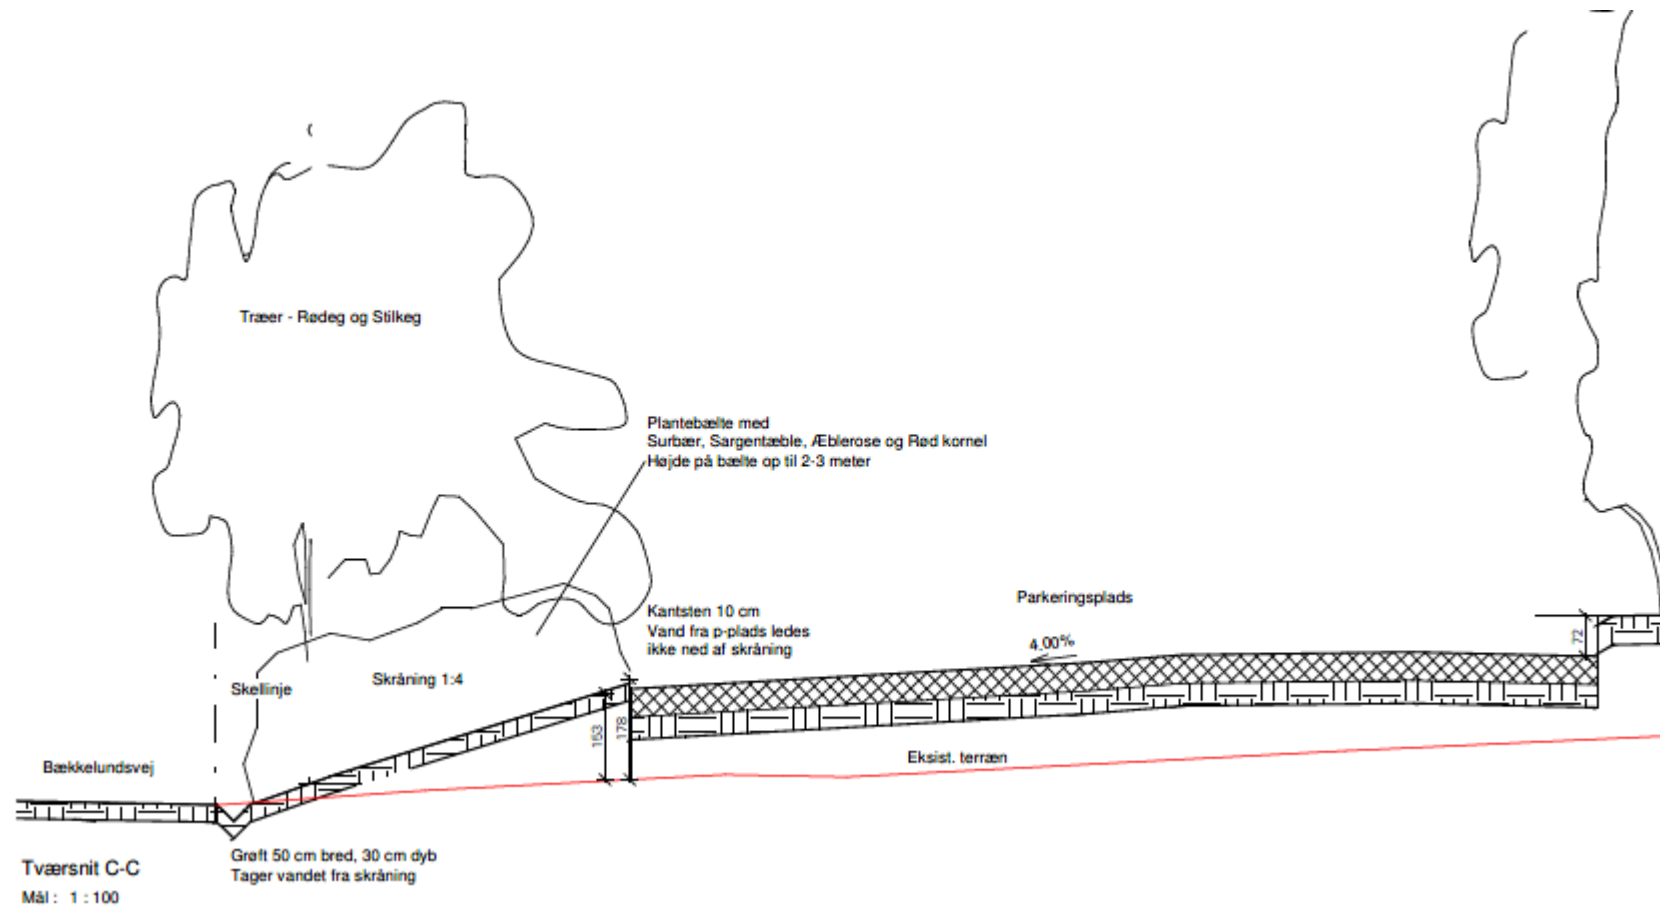

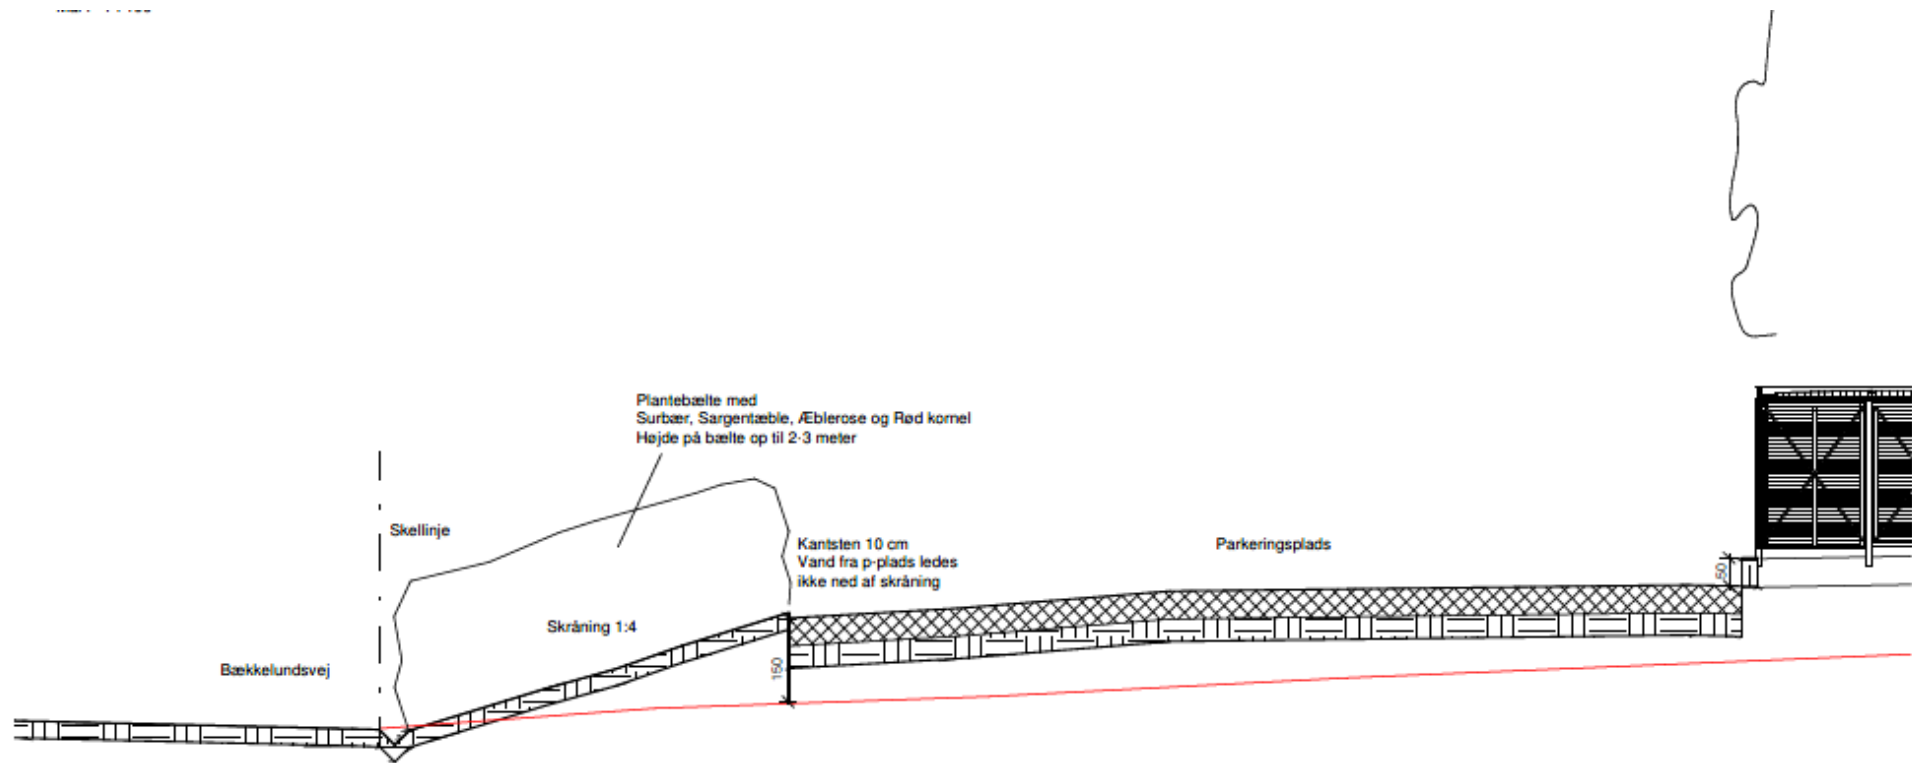

Tværsnit D-D

Mål: 1 : 100

Grøft 50 cm bred, 30 cm dyb
Tager vandet fra skråning

Plantebælte med
Surbær, Sargentæble, Æblerose og Rød kornel
Højde på bælte op til 2-3 meter

Skellinje

Skråning 1:4

Kantsten 10 cm
Vand fra p-plads ledes
ikke ned af skråning

Parkeringsplads

Bækkelundsvej

100

50