



Snit E_E

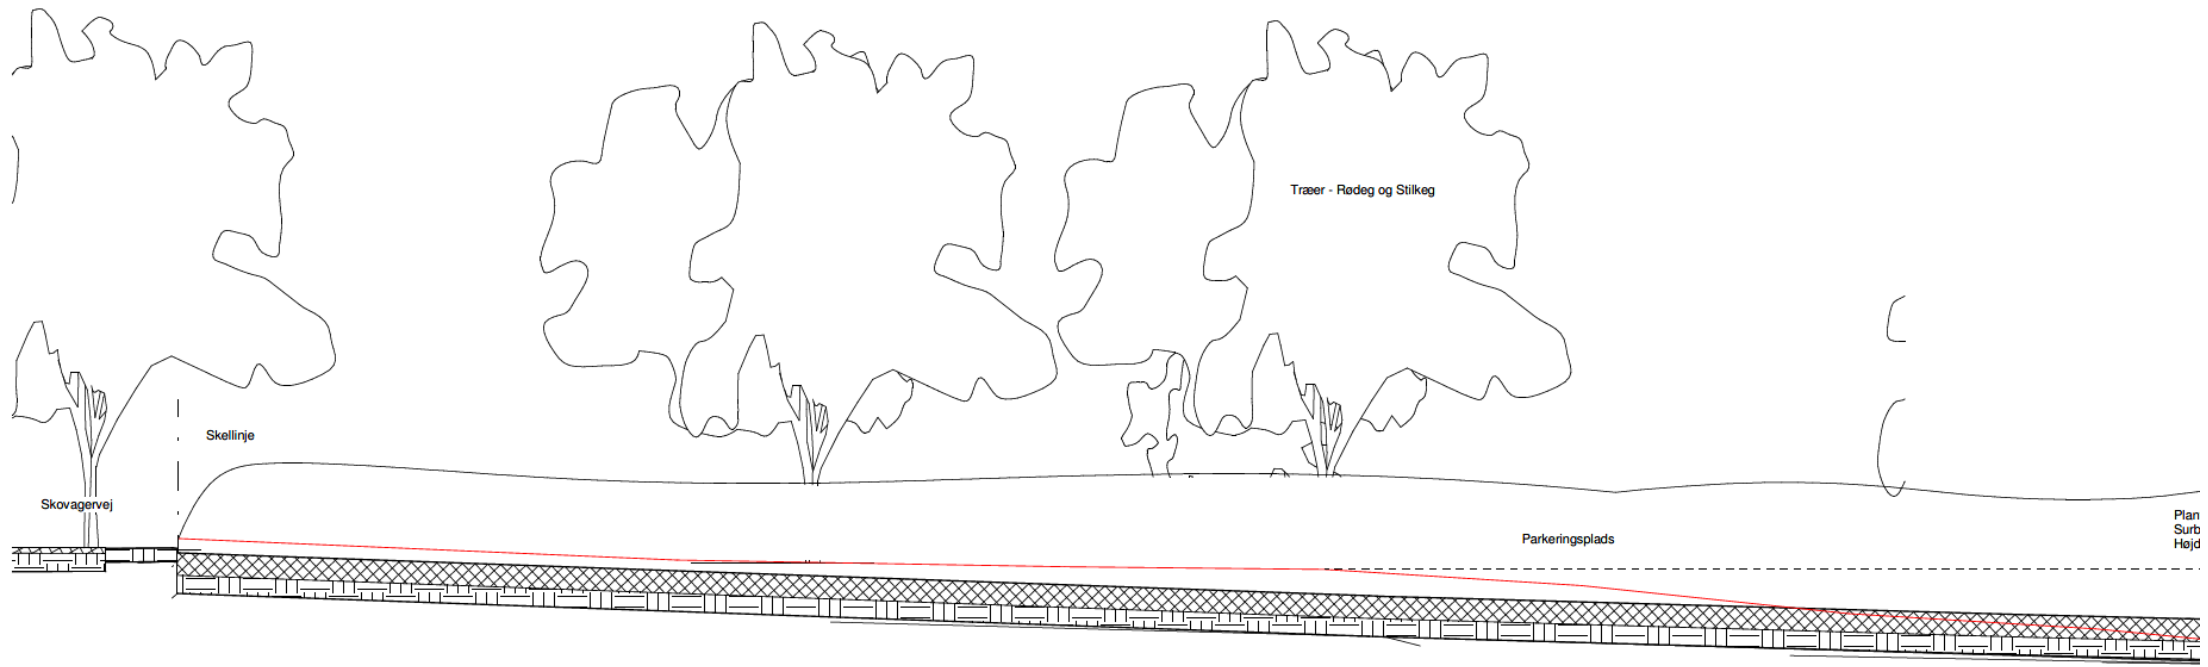

Længdesnit E-E
Mål : 1 : 100

g med
irgentåble, Æblerose og Rød kornel
ælte op til 2-3 meter

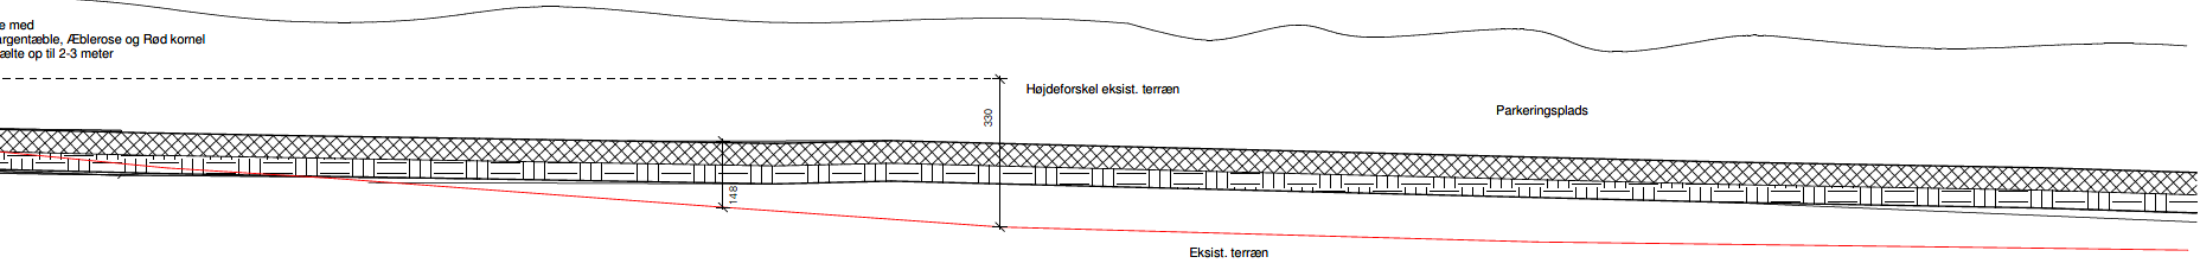


Højdeforskel eksist. terræn

300

Parkeringsplads


140

Eksist. terræn

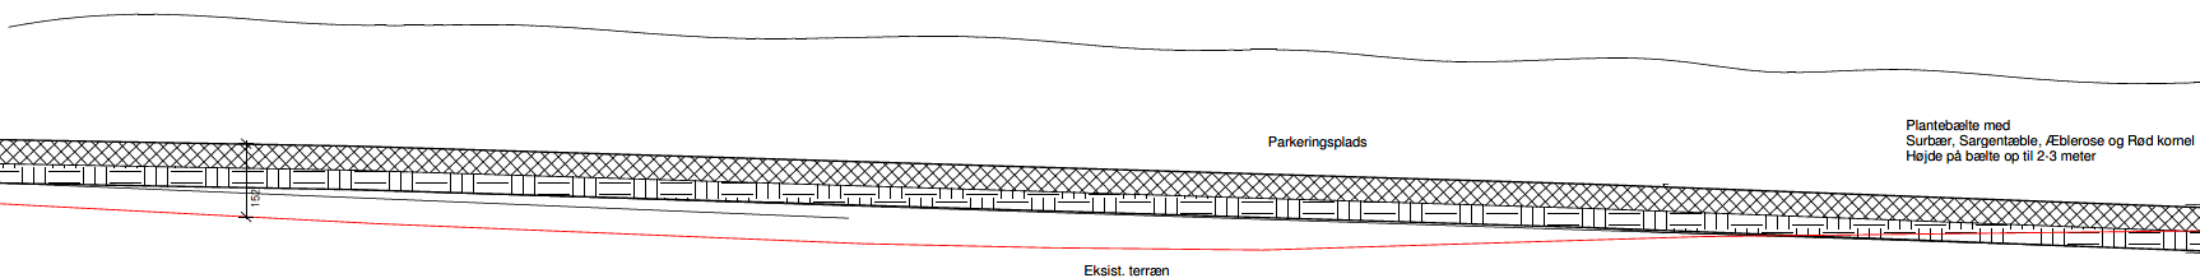

Længdesnit E-E 1
Mål : 1 : 100

Træer - Rødeg og Stilkeg

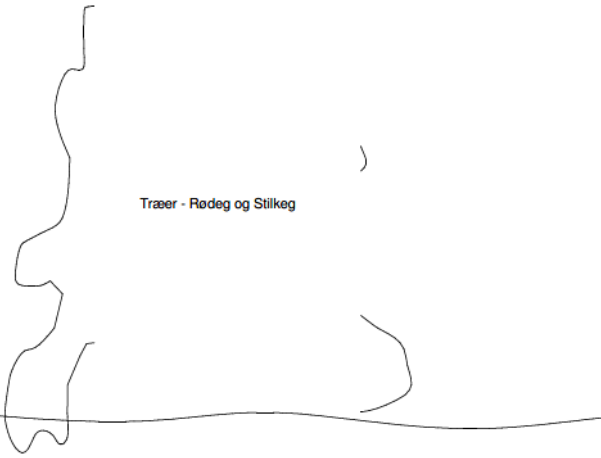

1el

