


Eindhovensebaan

aanname  
maaiveldhoogte bestrating  
24.15 + NAP ??  
nog op te geven door gemeente


aanleghoogte gemeenteriool  
volgens opgave gemeente

aanname  
maaiveldhoogte bestrating  
24.10 + NAP ??  
nog op te geven door gemeente

aanleghoogte gemeenteriool  
volgens opgave gemeente

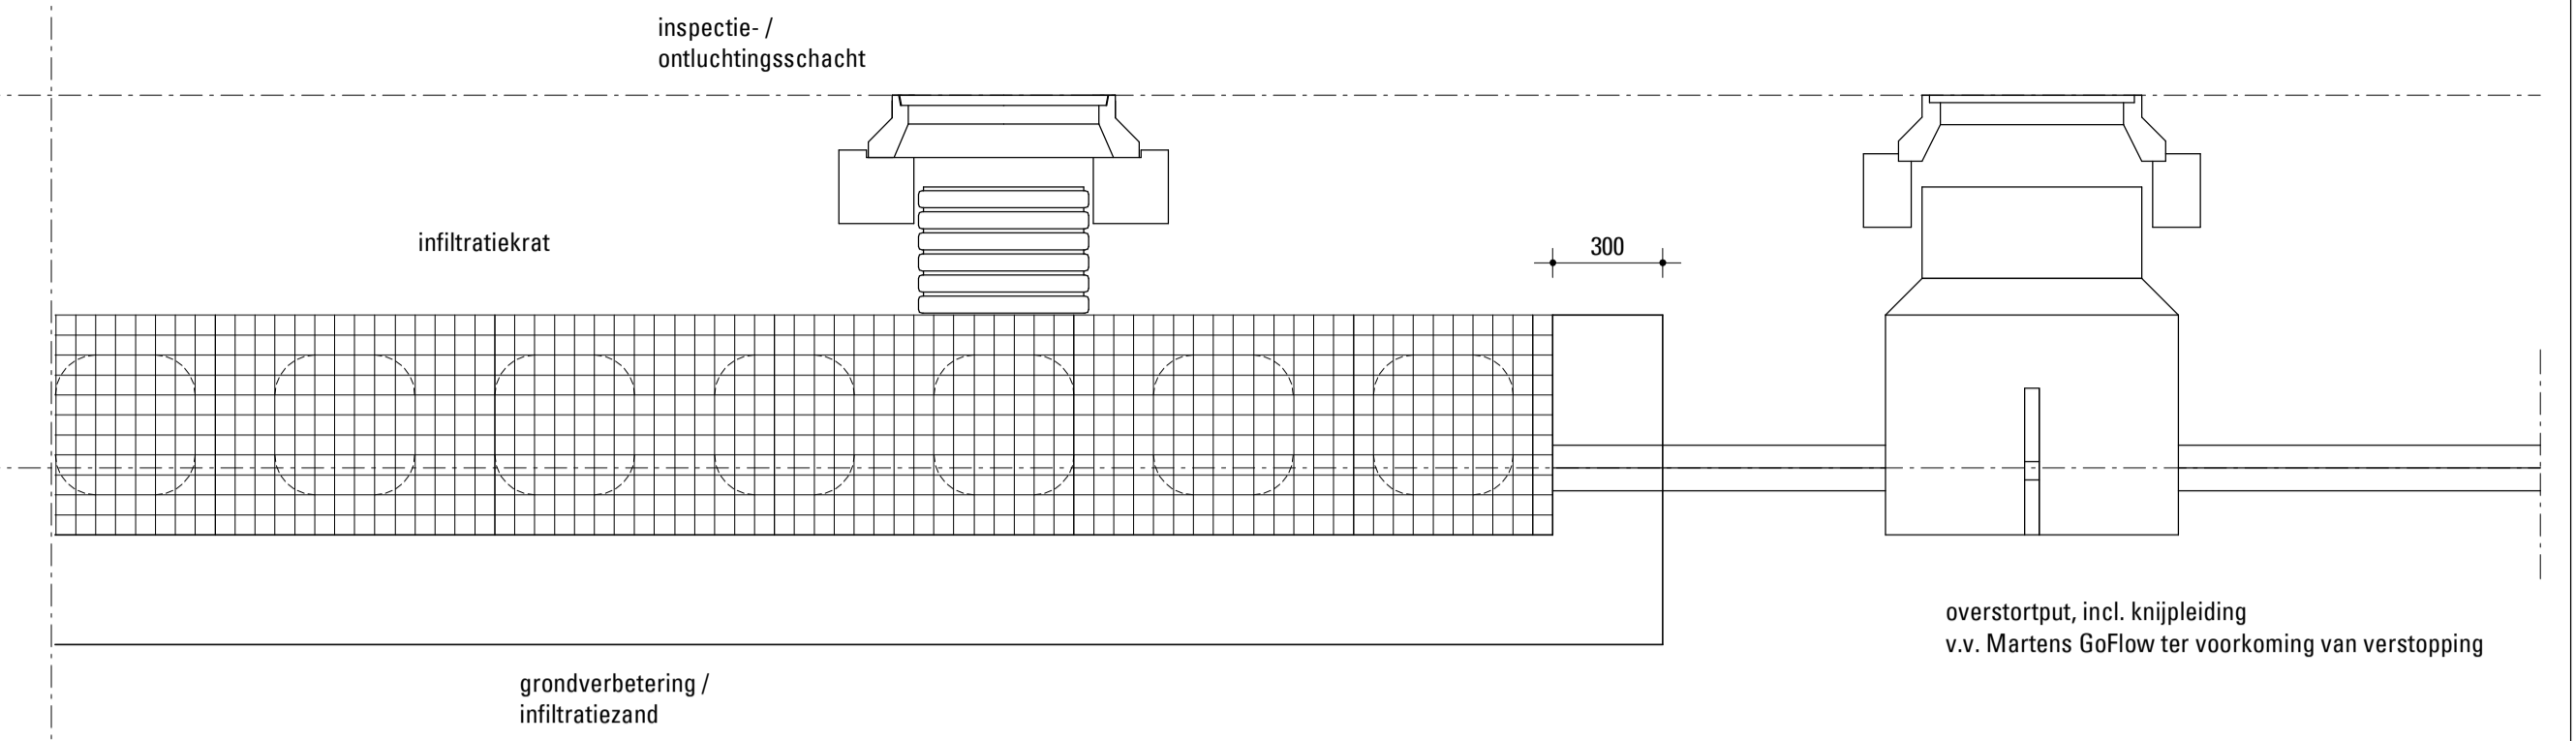

Doorsnede infiltratie parkeerterrein noordzijde

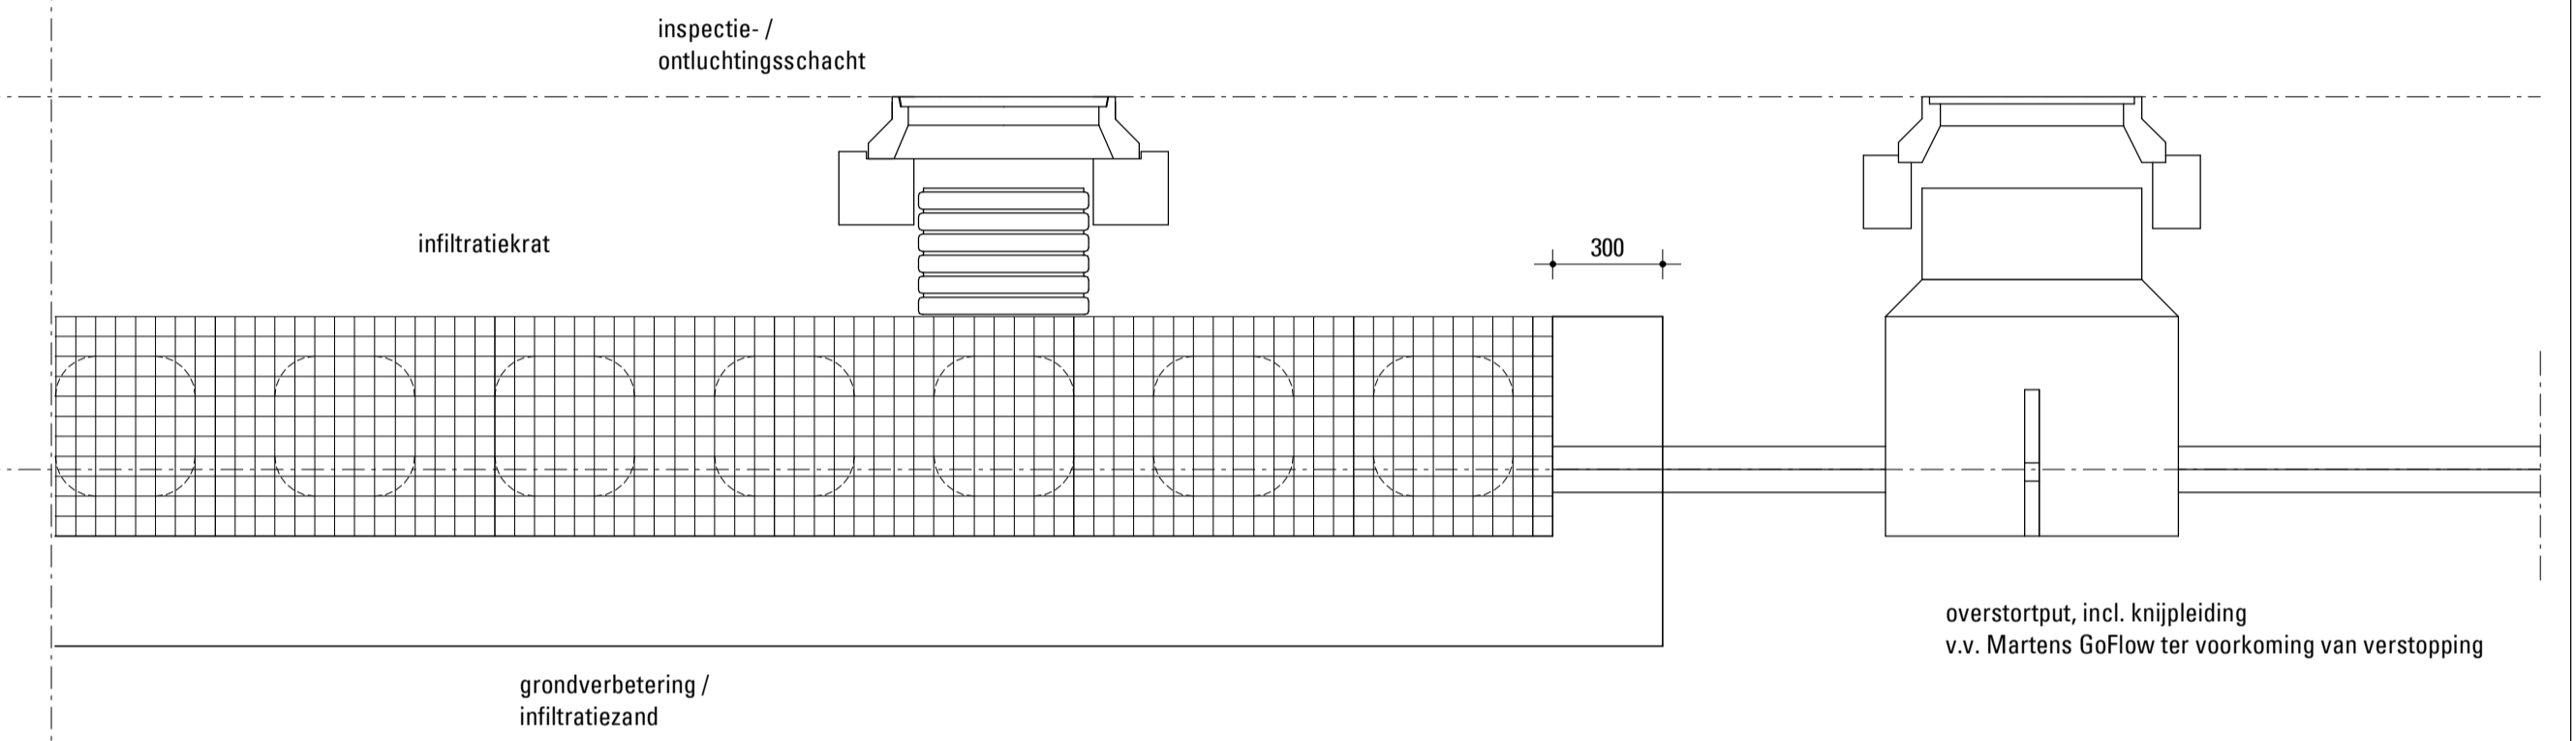

Doorsnede infiltratie parkeerterrein zuidzijde



Zilversebaan

SITUATIE

- straatlantaarn
- elektra vanuit gemeenschappelijke meterkast, t.b.v. verlichting en laadpalen
- optionele elektra vanuit individuele woningen t.b.v. optionele laadpalen
- laadpaal op algemene meterkast
- optionele laadpaal t.b.v. individuele woningen
- tracé t.b.v. aansluiting hwa's op infiltratie parkeerboxen (1)
- afwatering hwa's op terrein


MAG  
ARCHI  
TECTEN



CPO Boserf Veldhoven

i.o.v. CPO Boserf

Situatie

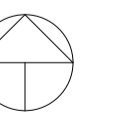

<ul style="list-style-type: none"> <li>■ Technisch Ontwerp</li> <li>architect: M. Adriaens</li> <li>modelleur: E. Talpe</li> <li>datum: 19-09-2022</li> <li>schaal: 1:200</li> <li>formaat: A1</li> </ul>	<ul style="list-style-type: none"> <li>■ wijziging</li> <li>A: 11-10-2022</li> <li>B:</li> <li>C:</li> <li>D:</li> <li>E:</li> </ul>
---	--

Patrijsstraat 15  
5613 EK Eindhoven  
t. 040-296 11 66  
e. info@mag-architecten.nl  
i. www.mag-architecten.nl

<ul style="list-style-type: none"> <li>■ Dossier</li> <li>20.10</li> </ul>	<ul style="list-style-type: none"> <li>■ Fase-Blad</li> <li>TO-0-01</li> </ul>
--	--