


Eindhovensebaan

aanname  
maaiveldhoogte bestrating  
24.15 + NAP ??  
nog op te geven door gemeente


aanleghoogte gemeenteriool  
volgens opgave gemeente

aanname  
maaiveldhoogte bestrating  
24.10 + NAP ??  
nog op te geven door gemeente

aanleghoogte gemeenteriool  
volgens opgave gemeente

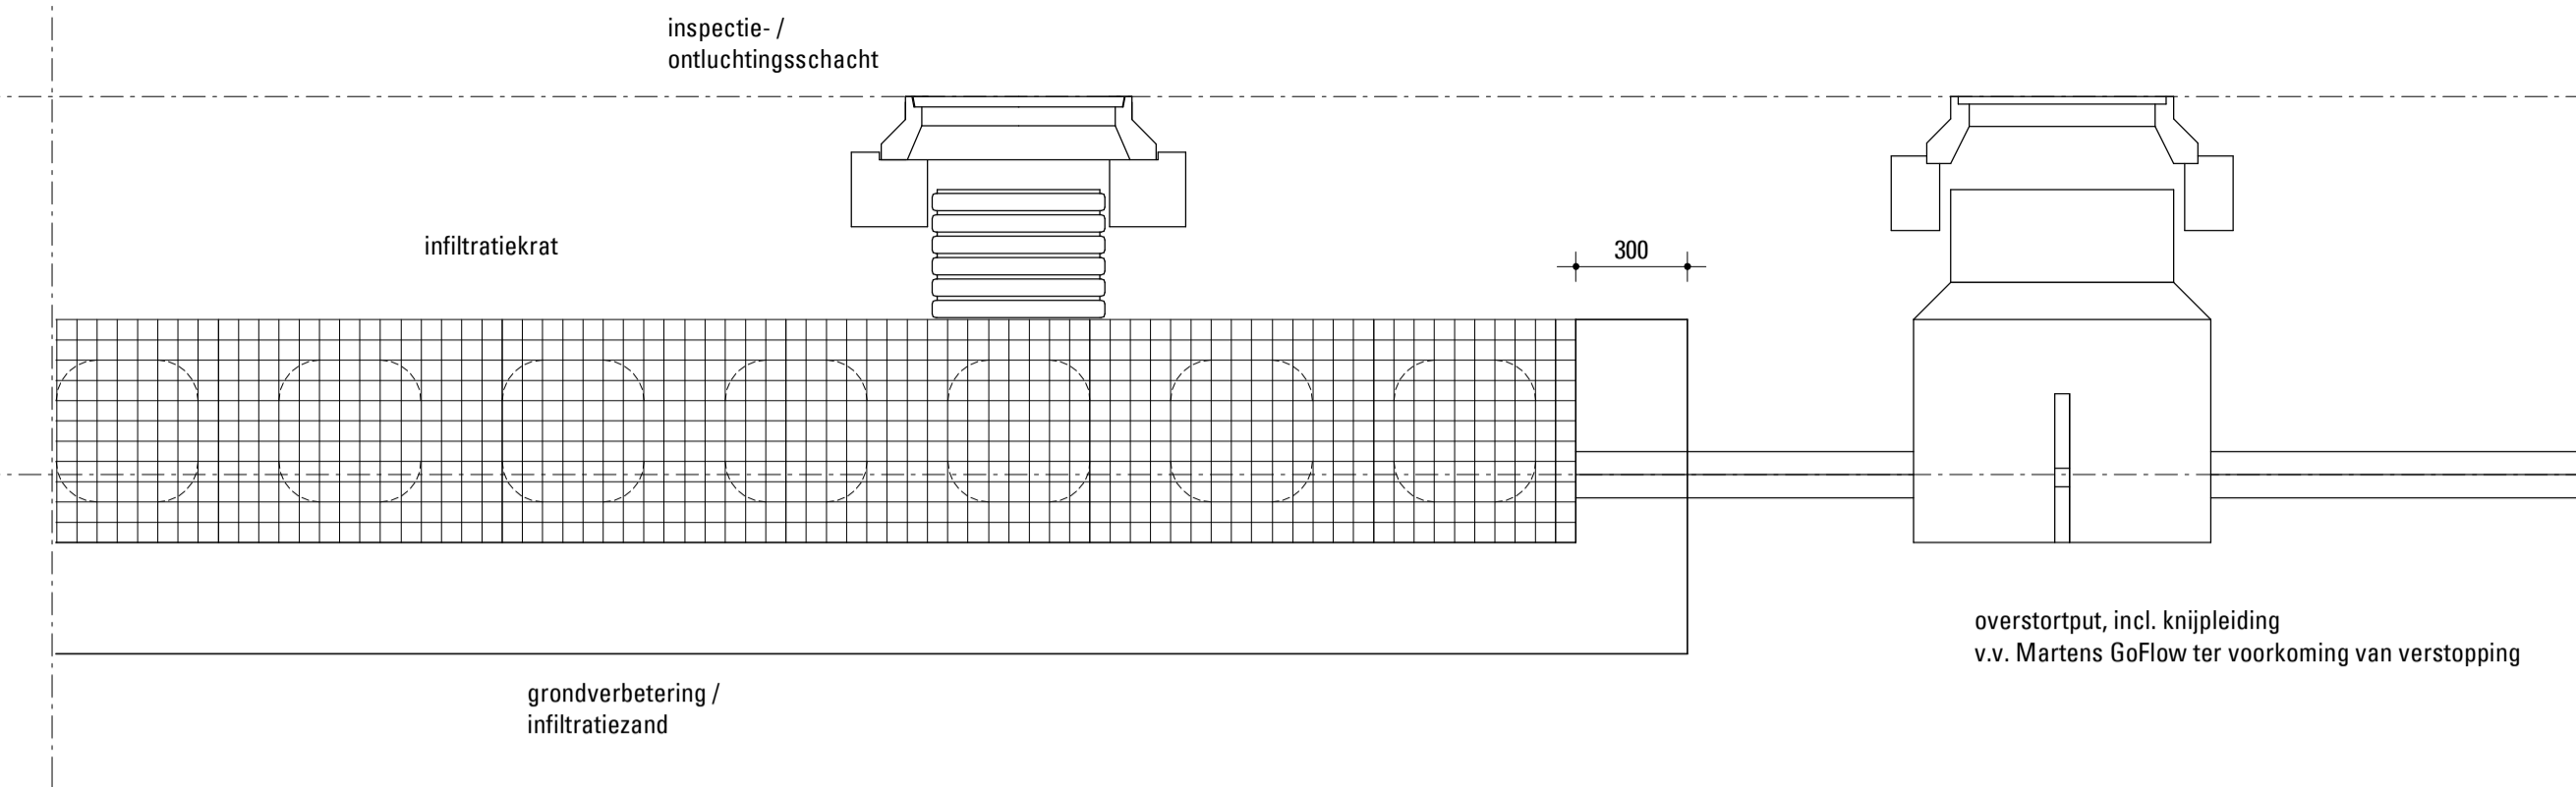

Doorsnede infiltratie parkeerterrein noordzijde

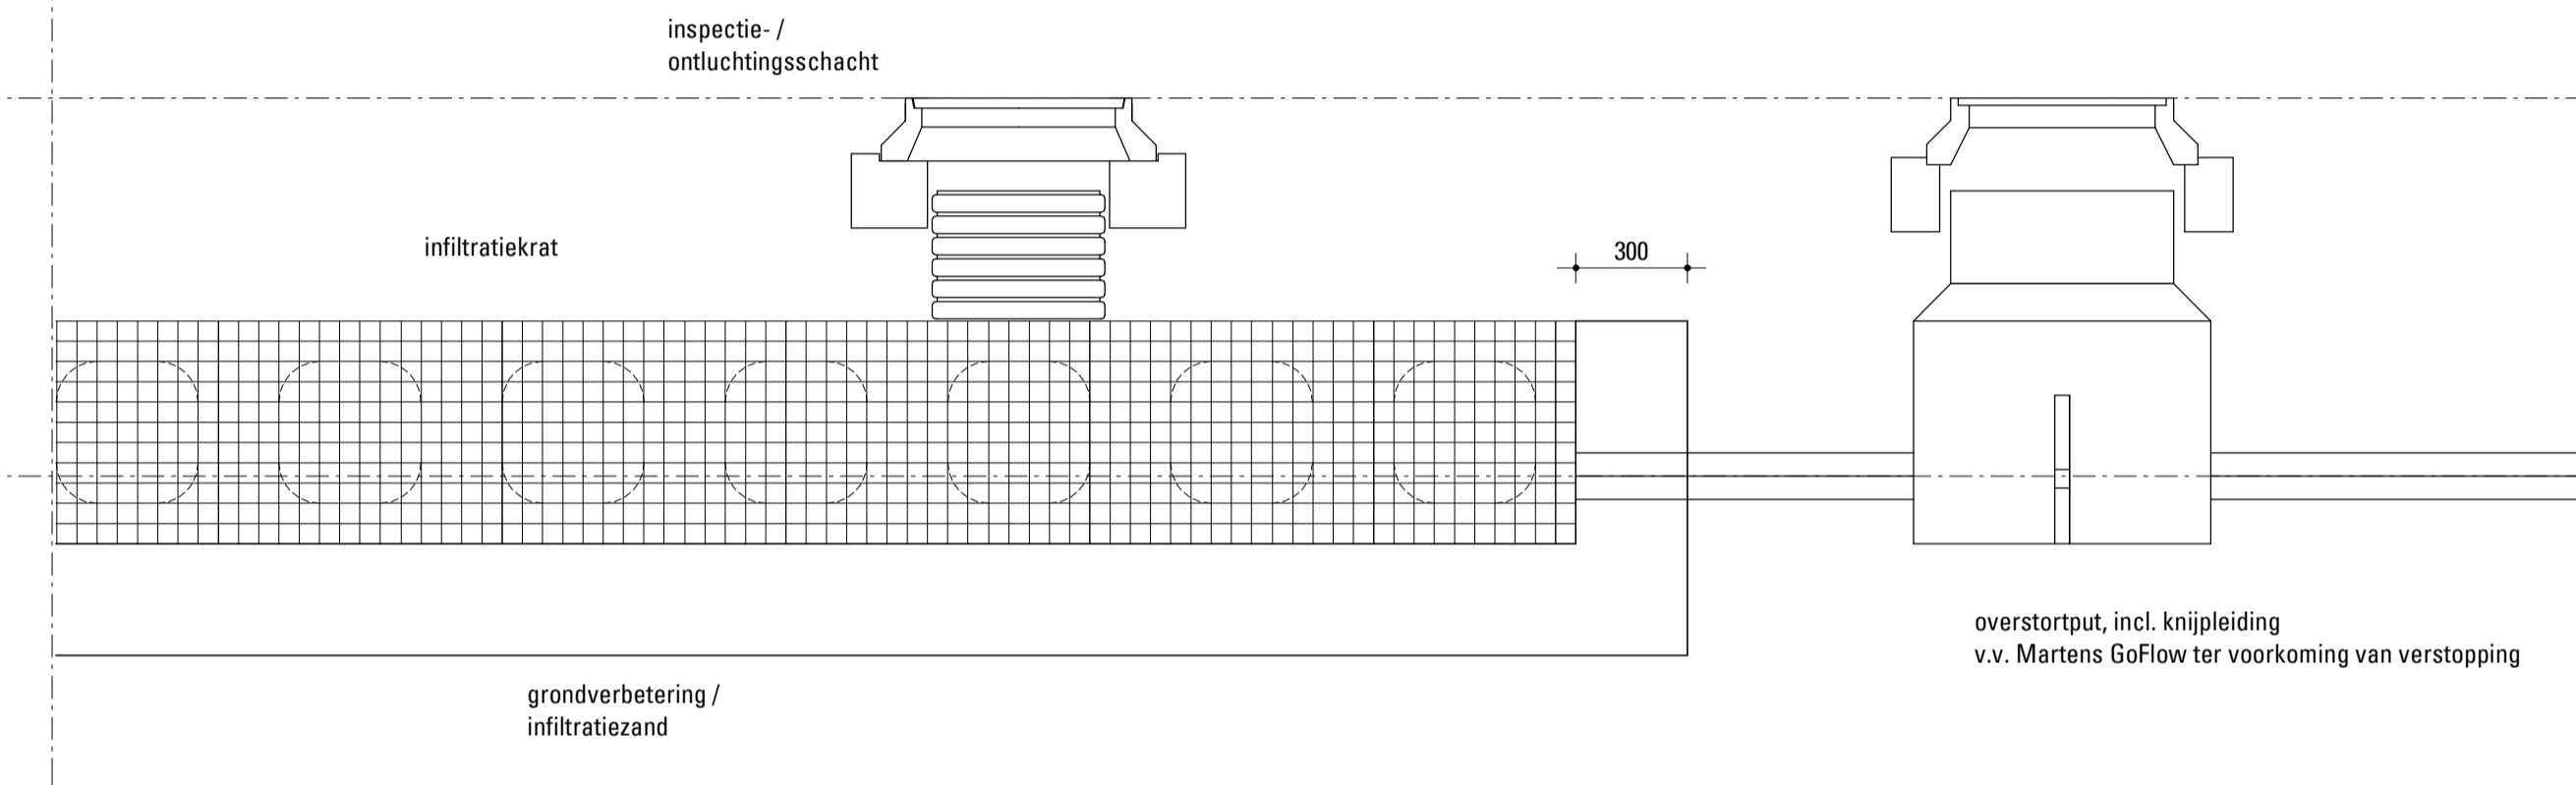

Doorsnede infiltratie parkeerterrein zuidzijde



SITUATIE	
	straatantaarn
	elektra vanuit gemeenschappelijke meterkast, t.b.v. verlichting en laadpalen
	elektra vanuit individuele woningen t.b.v. optionele laadpalen
	laadpaal op algemene meterkast
	laadpaal t.b.v. individuele woningen
	tracé t.b.v. aansluiting hwa's op infiltratie parkeercoffers (1)
	afwatering hwa's op terrein

**MAG**  
**ARCHI**  
**TECTEN**



**CPO Boserf Veldhoven**  
i.o.v. CPO Boserf  
Situatie

Uitvoering	architect: M. Adriaens	wijziging	A: 12-12-2022
	modelleur: E. Talpe		B:
	datum: 07-12-2022		C:
	schaal: 1:200		D:
	formaat: A1		E:

Patrijsstraat 15  
5613 EK Eindhoven  
t. 040-296 11 66  
e. info@mag-architecten.nl  
i. www.mag-architecten.nl

Dossier	20.10	Fase-Blad	U-0-01
---------	-------	-----------	--------

Maatvoering vooraf i.h.w. te controleren / uit te zetten conform opgave gemeente