

Gevelmaterialen

Legende

- ① donkerbruine baksteen

② zwarte dakpannen

③ donkergrijs aluminium schrijnwerk

④ arduindorpel

⑤ zwart gelakte aluminium dakrand

⑥ hardhouten gevelbekleding

⑦ dakgoot in gepatineerd zink
- gewapend beton

snelbouw metselwerk

parement

lichte wanden

isolerende blokken


gevelbekleding

isolatie


af te breken

nieuw


afvoer riolering

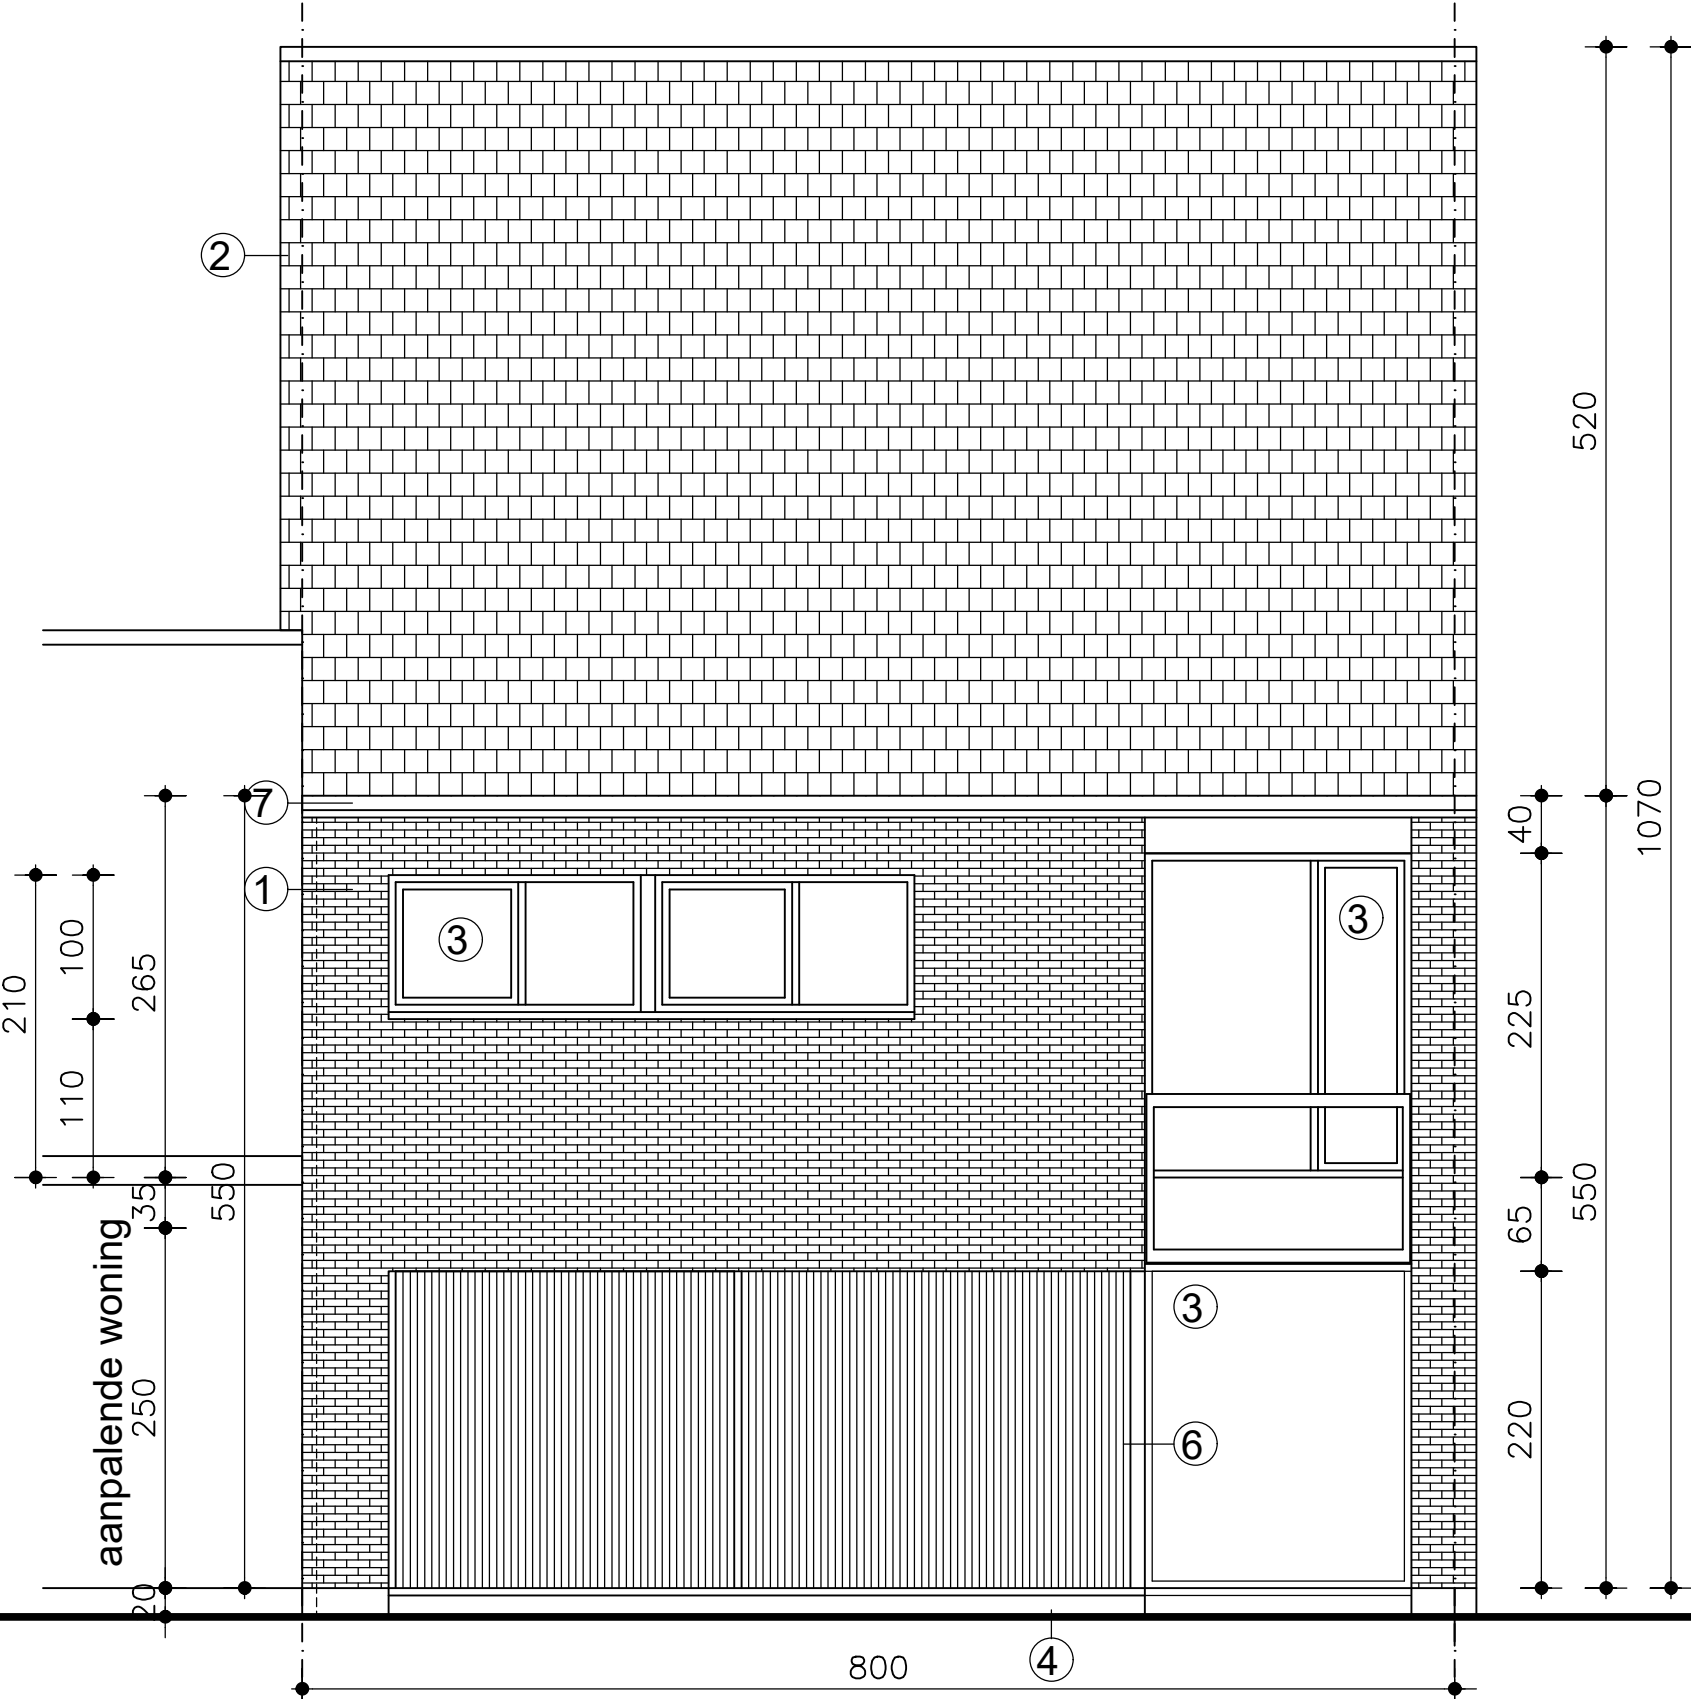


Voorgevel

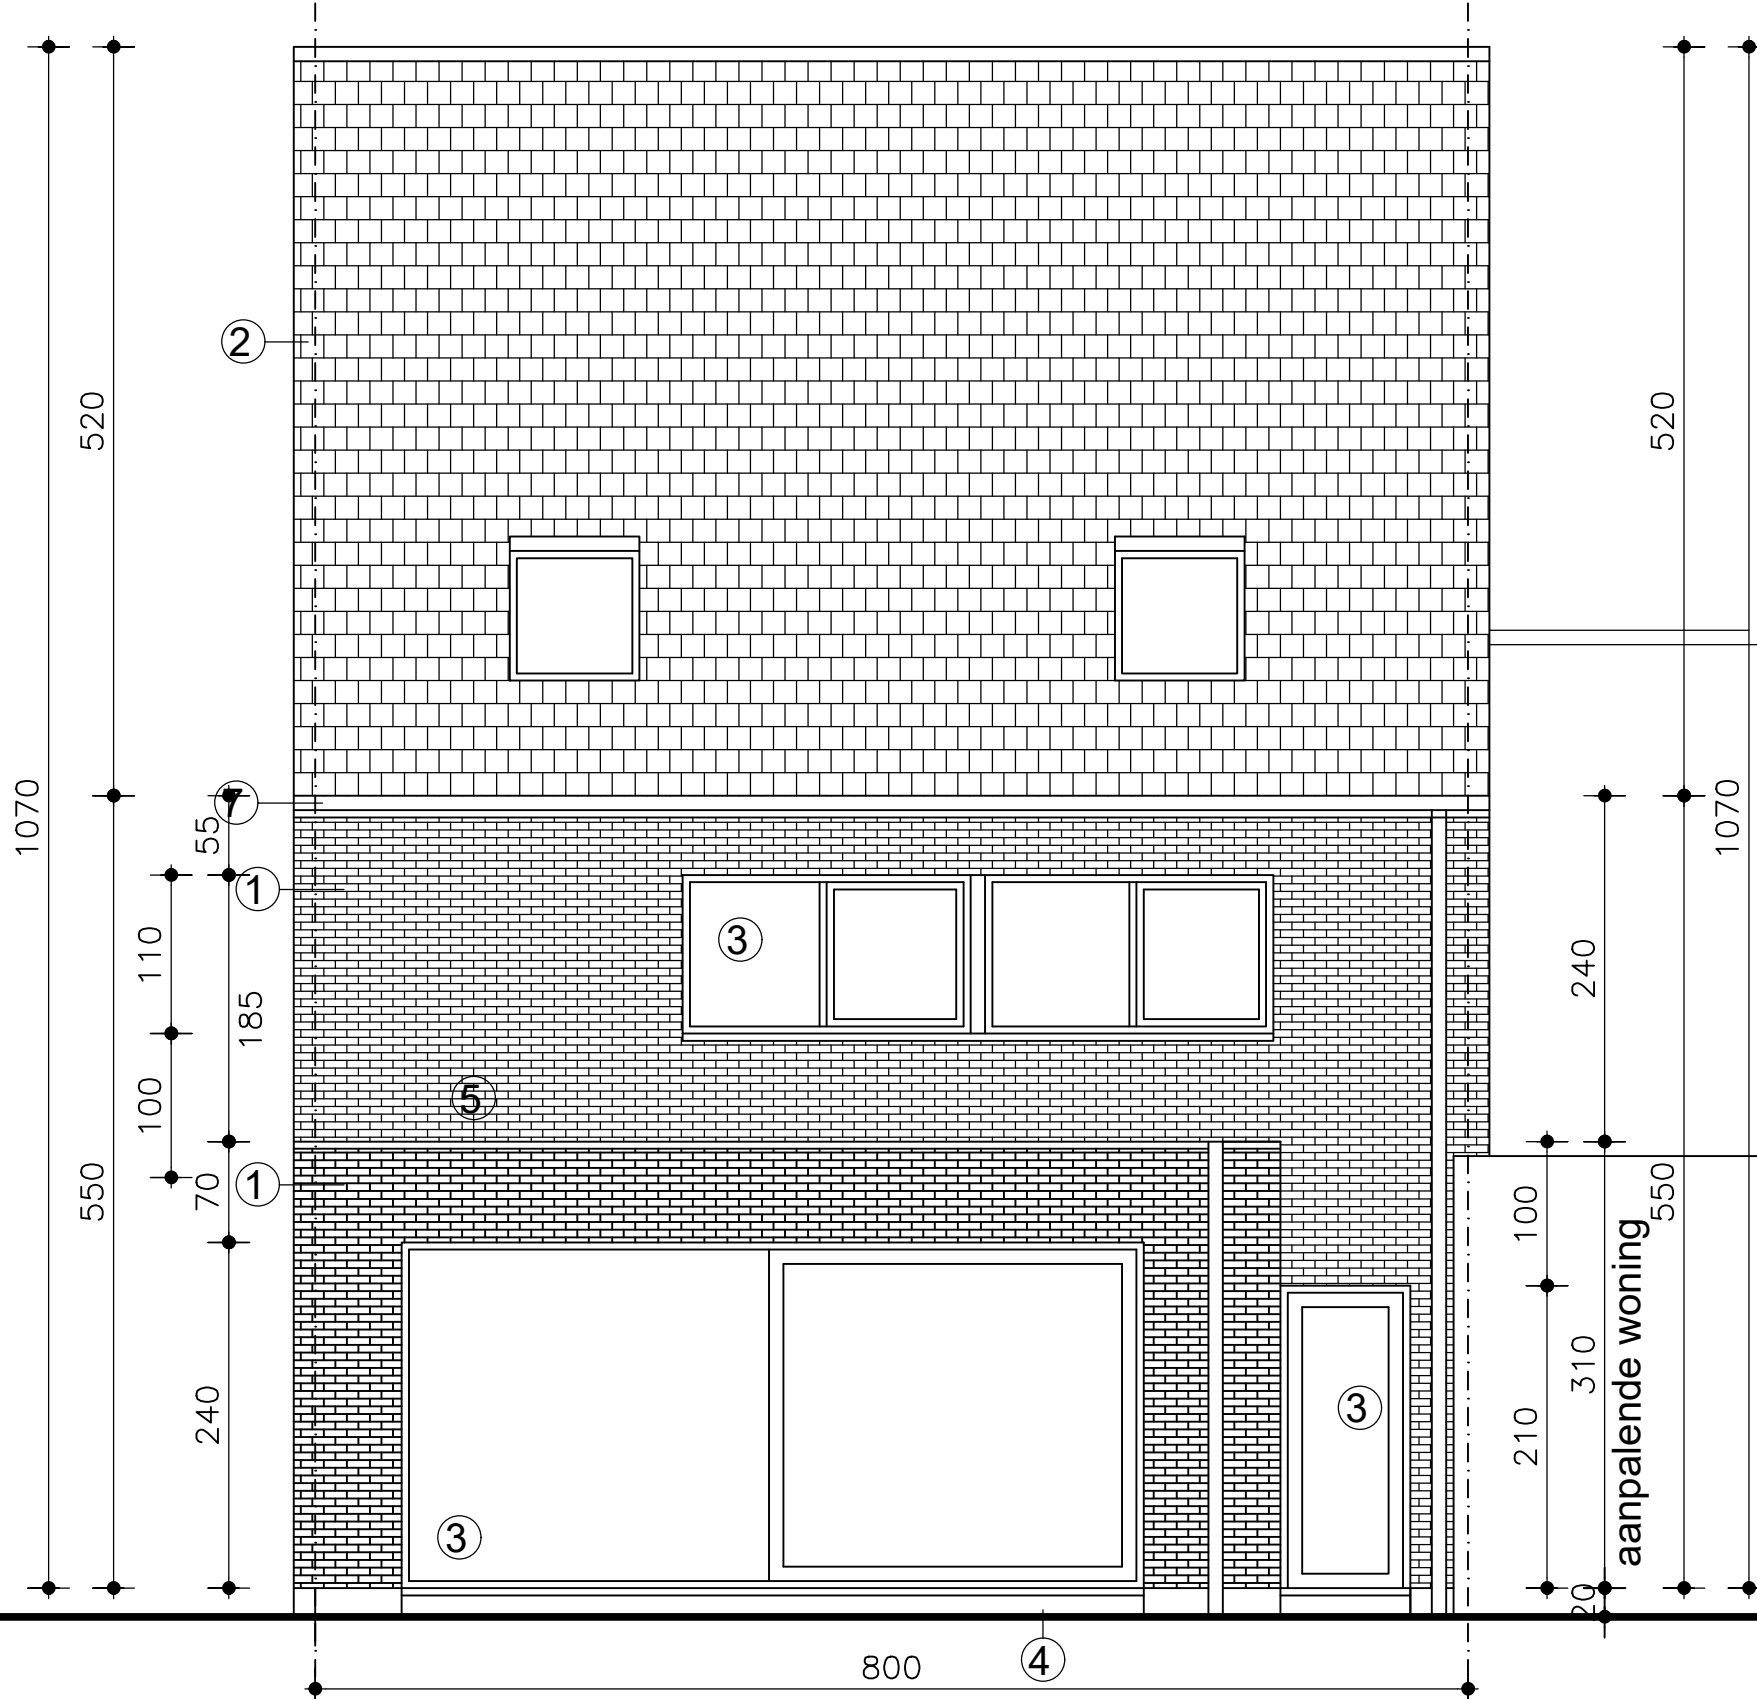


Achtergevel

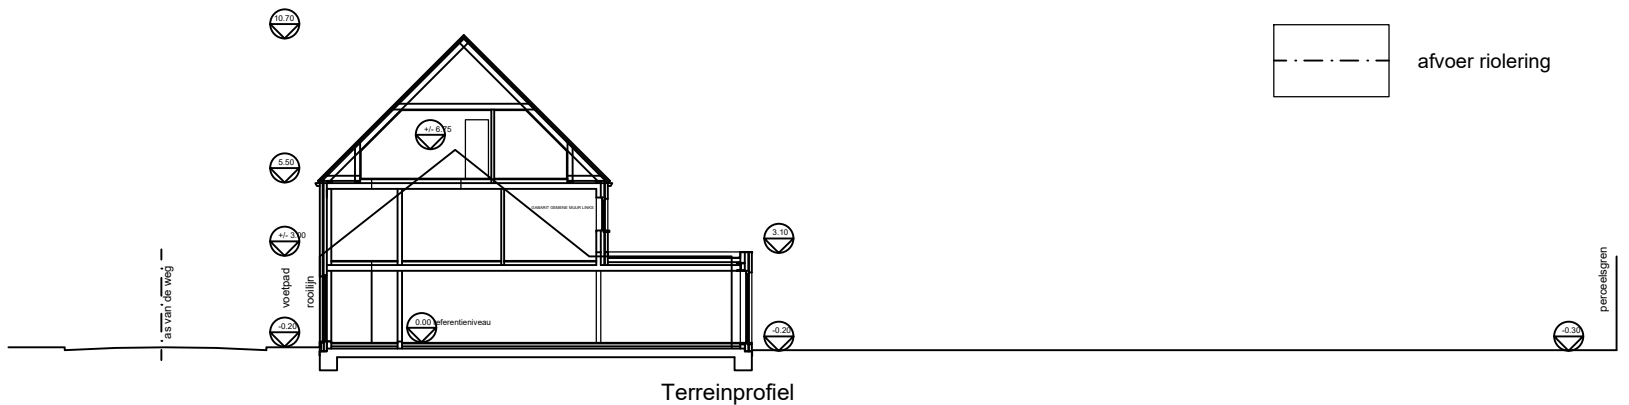

Terreinprofiel 1/250

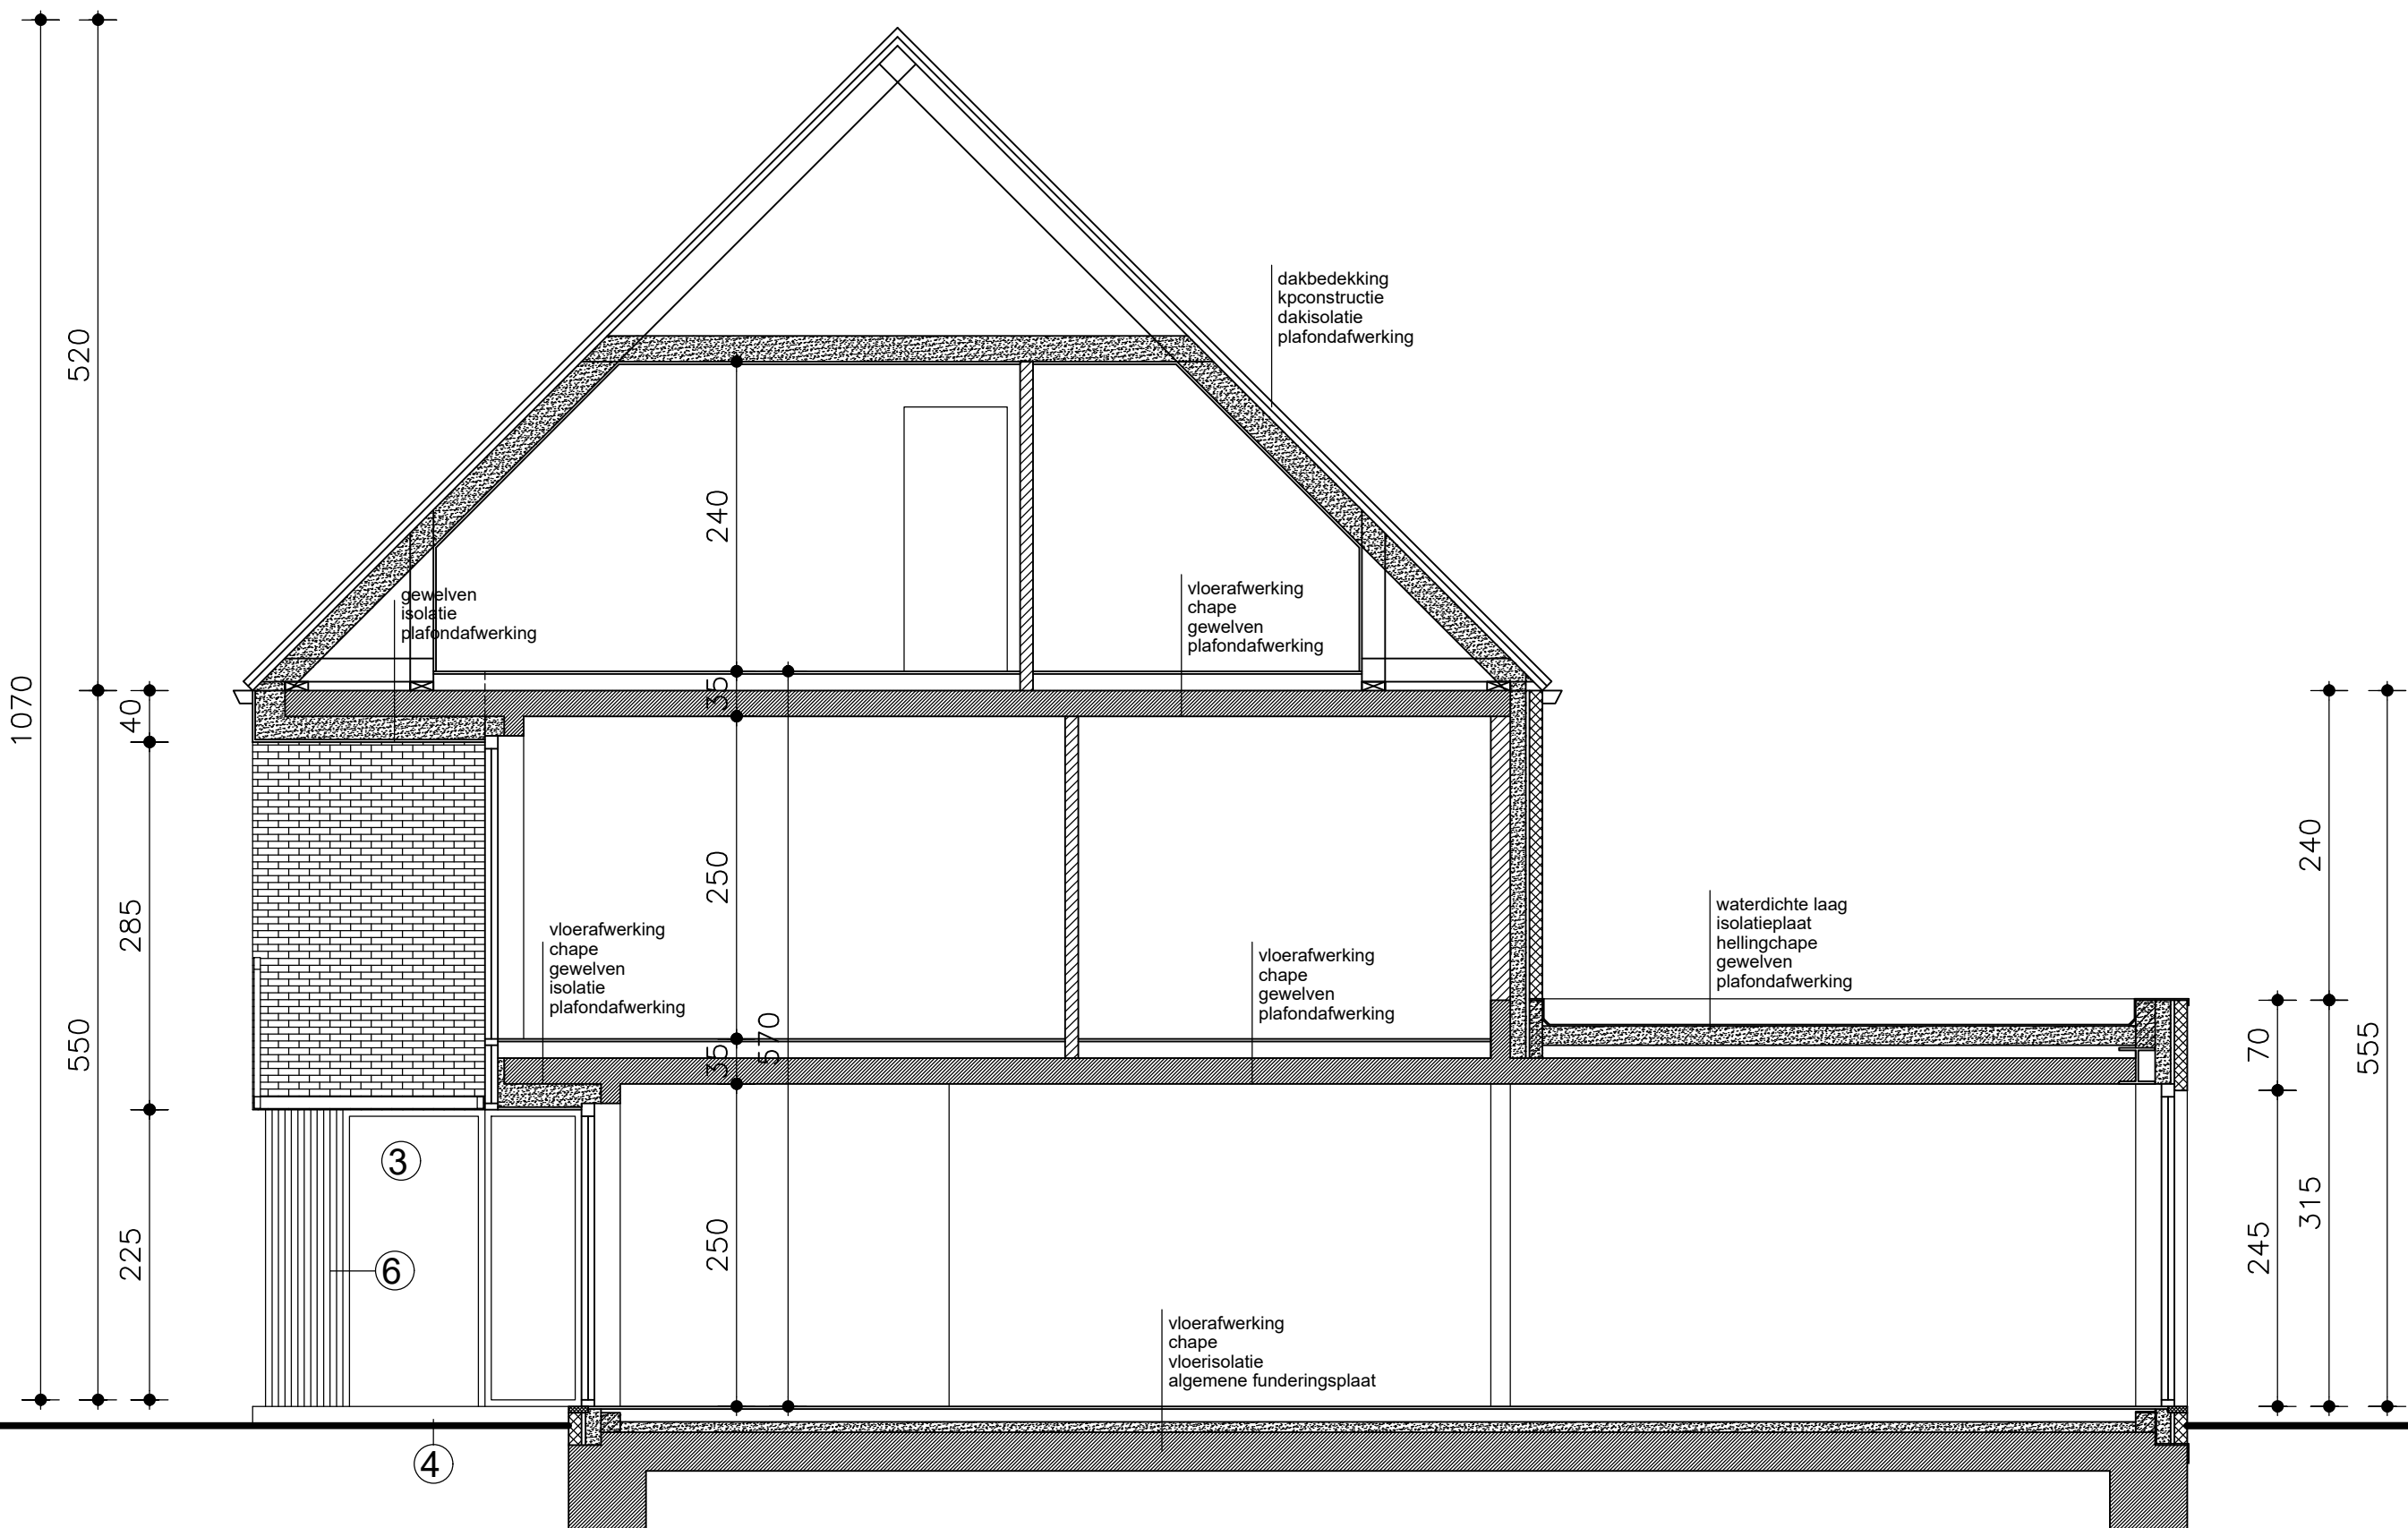

Snede AA

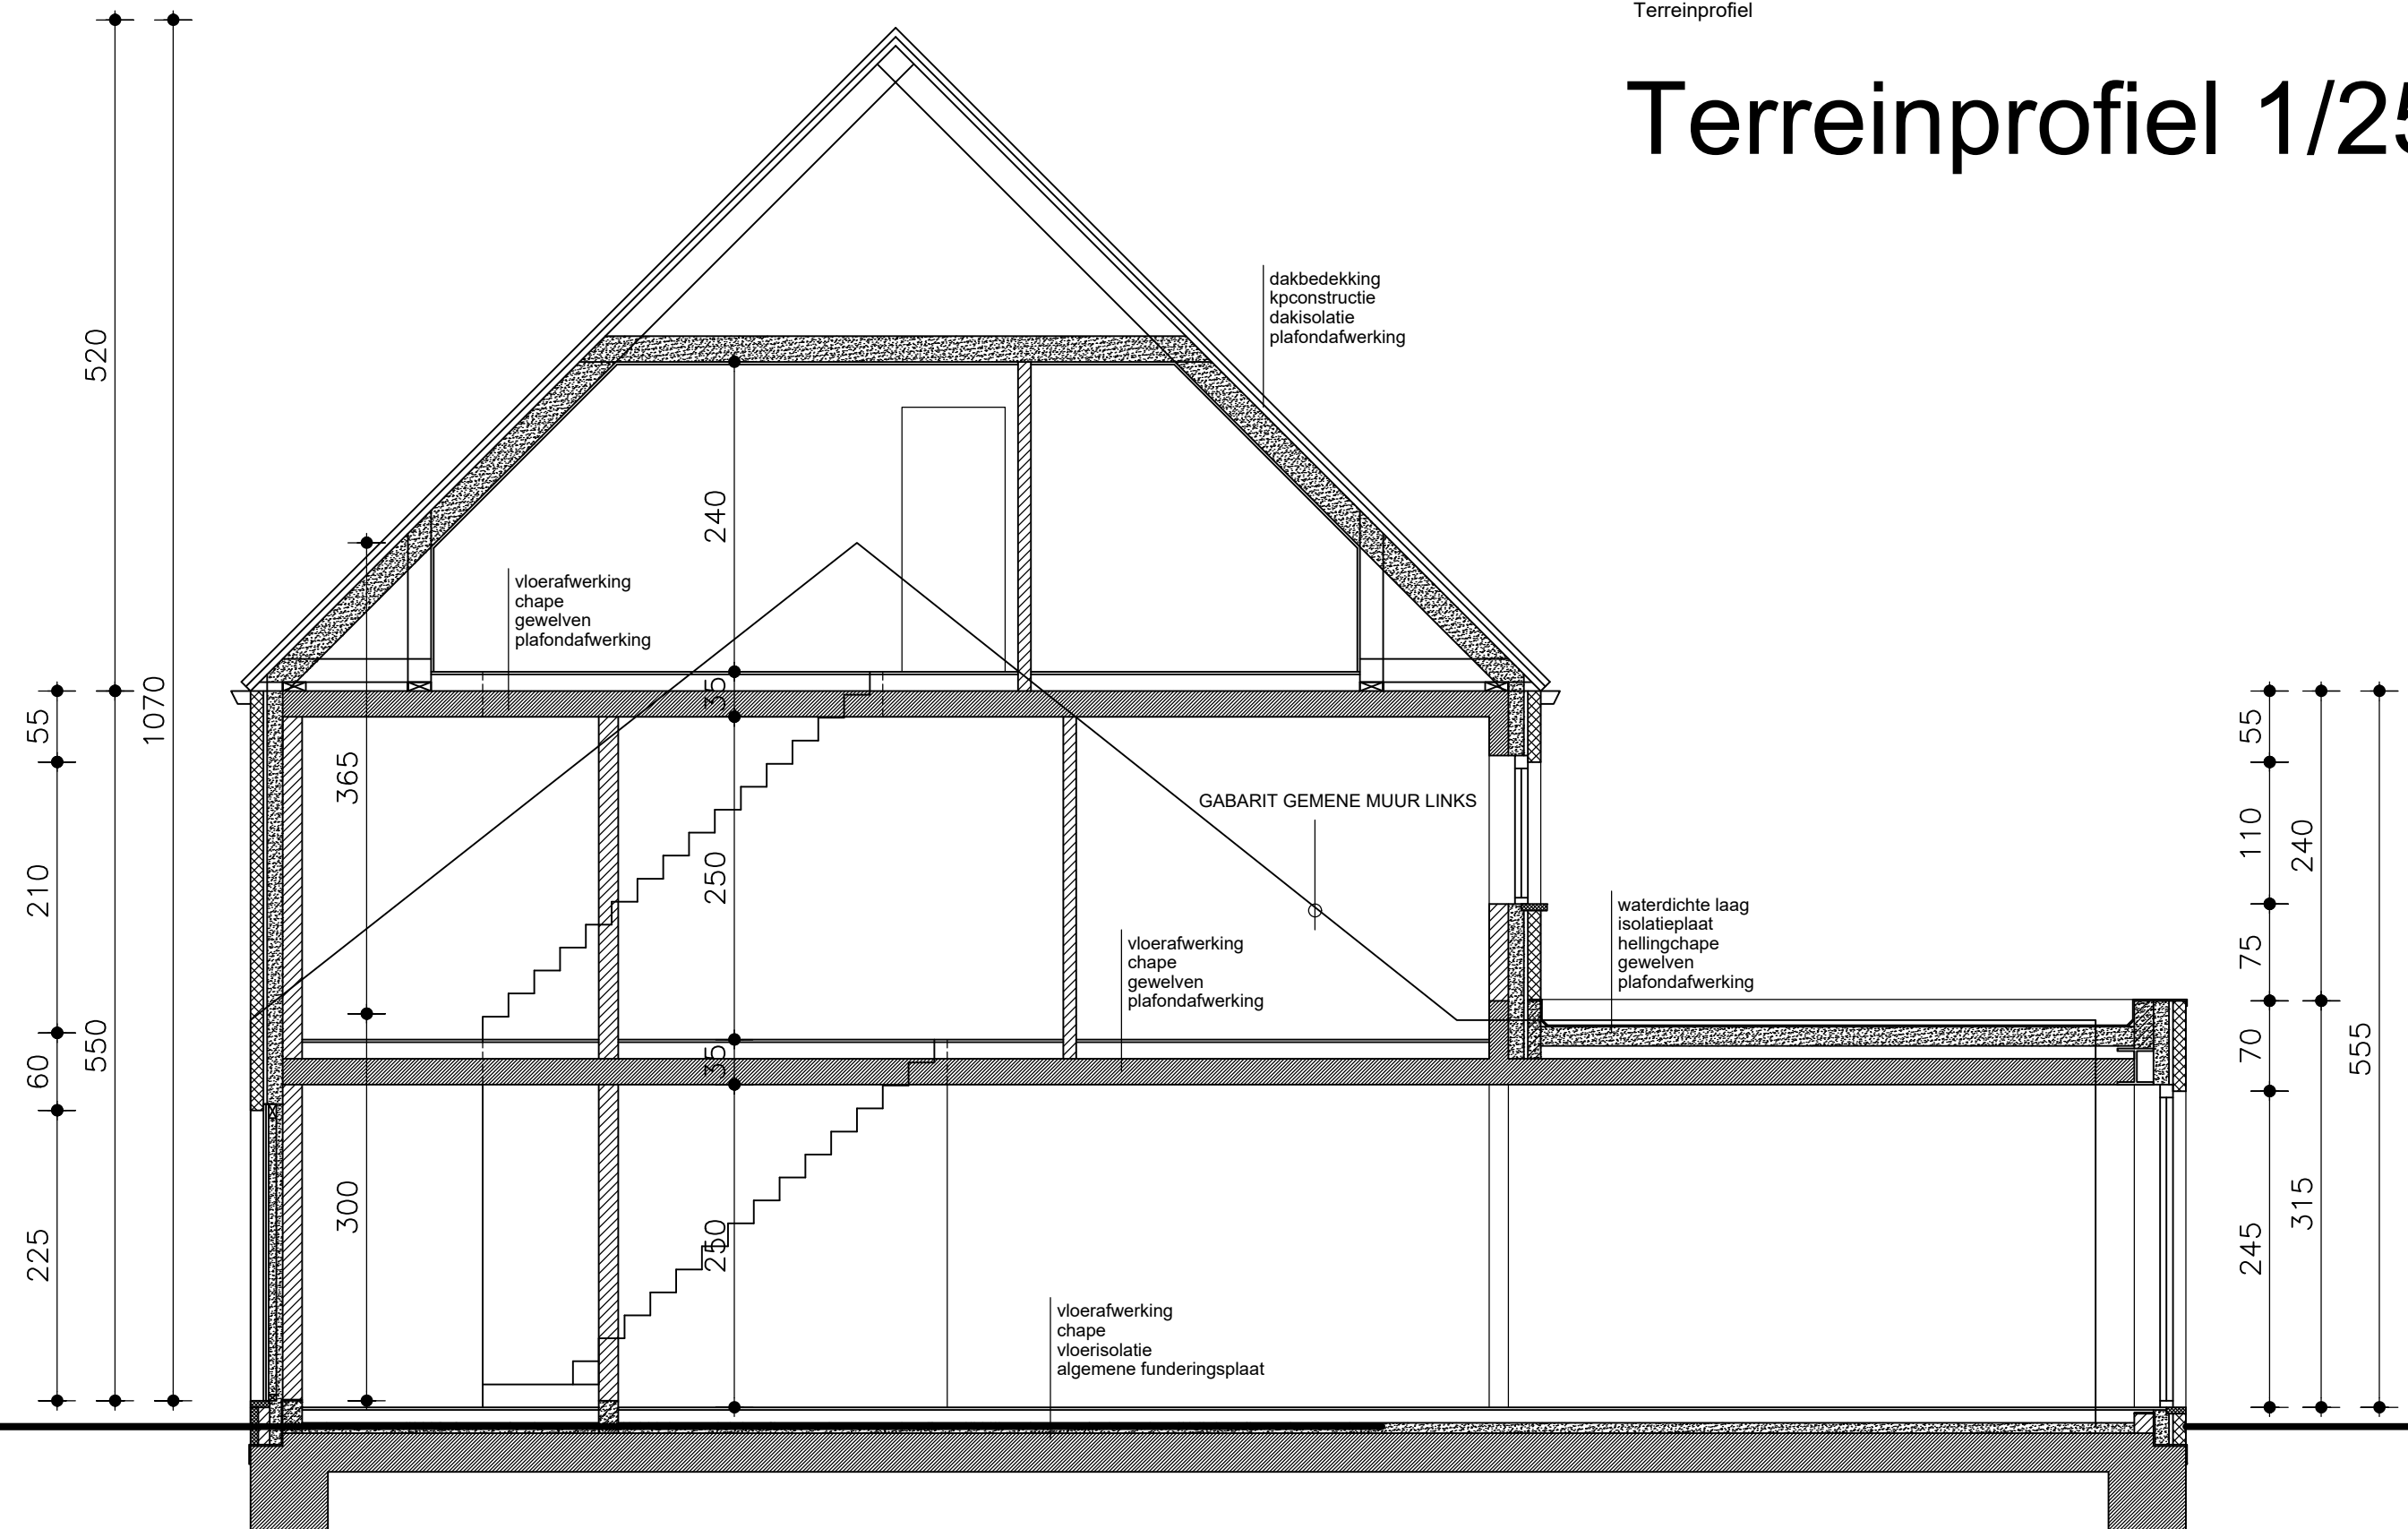

Snede BB

Legende

- gewapend beton
- snelbouw metselwerk
- parement
- lichte wanden
- isolerende blokken
- gevelbekleding
- isolatie
- af te breken
- nieuw
- afvoer riolering

Provincie West - Vlaanderen	Bouwplaats Oude ieperseweg 30 Heule afd 8, sec C 769 f	Bouwheer Frank Bouckenhove Mandellalaan 439 8800 Roeselare
Gemeente Kortrijk	bouw en van een woning	
jan delhuvenne architect		Grondplannen Inplanting
Guido Gezellelaan 93 8800 Roeselare tel 051 204400 fax 051 245734		BOUHEUBA01
		1

Inplanting 1/250

