


# 8 NYE BOLIGER I SPARKÆR

## BILLINGEVEJ, 8800 VIBORG

---

21.03.2022

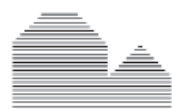

BOLIGSELSKABET VIBORG AMT  
Kontor: Jernbanegade 12, st. tv. · 8800 Viborg · Tlf. 86 62 61 26

ARKITEKTER MAA · DANSKE ARK  
**MEISSNER+SIGH**  
RAMVAD & THOMSEN'S EFTF.

# INDHOLD

<b>3</b>	STEDET
<b>4</b>	SITUATIONSPLAN
<b>5</b>	BOLIGTYPER <i>PLANER</i> <i>FACADER</i>
<b>8</b>	PRINCIPSNIT

STEDET



BILLINGEVEJ



SPARKÆR



# SITUATIONSPLAN


1:500



<b>Grundareal:</b>	<b>3957m<sup>2</sup></b>
<small>(Samlet for matriklerne 9bn, 9bm. Grundene sammatrikuleres)</small>	
<b>Etageareal Samlet:</b>	<b>784m<sup>2</sup></b>
Type A (2x85m <sup>2</sup> )	170m <sup>2</sup>
Type B (2x97m <sup>2</sup> )	194m <sup>2</sup>
Type C (4x105m <sup>2</sup> )	420m <sup>2</sup>
<b>Bebyggelsesprocent:</b>	<b>19,8%</b>




# BOLIGTYPER

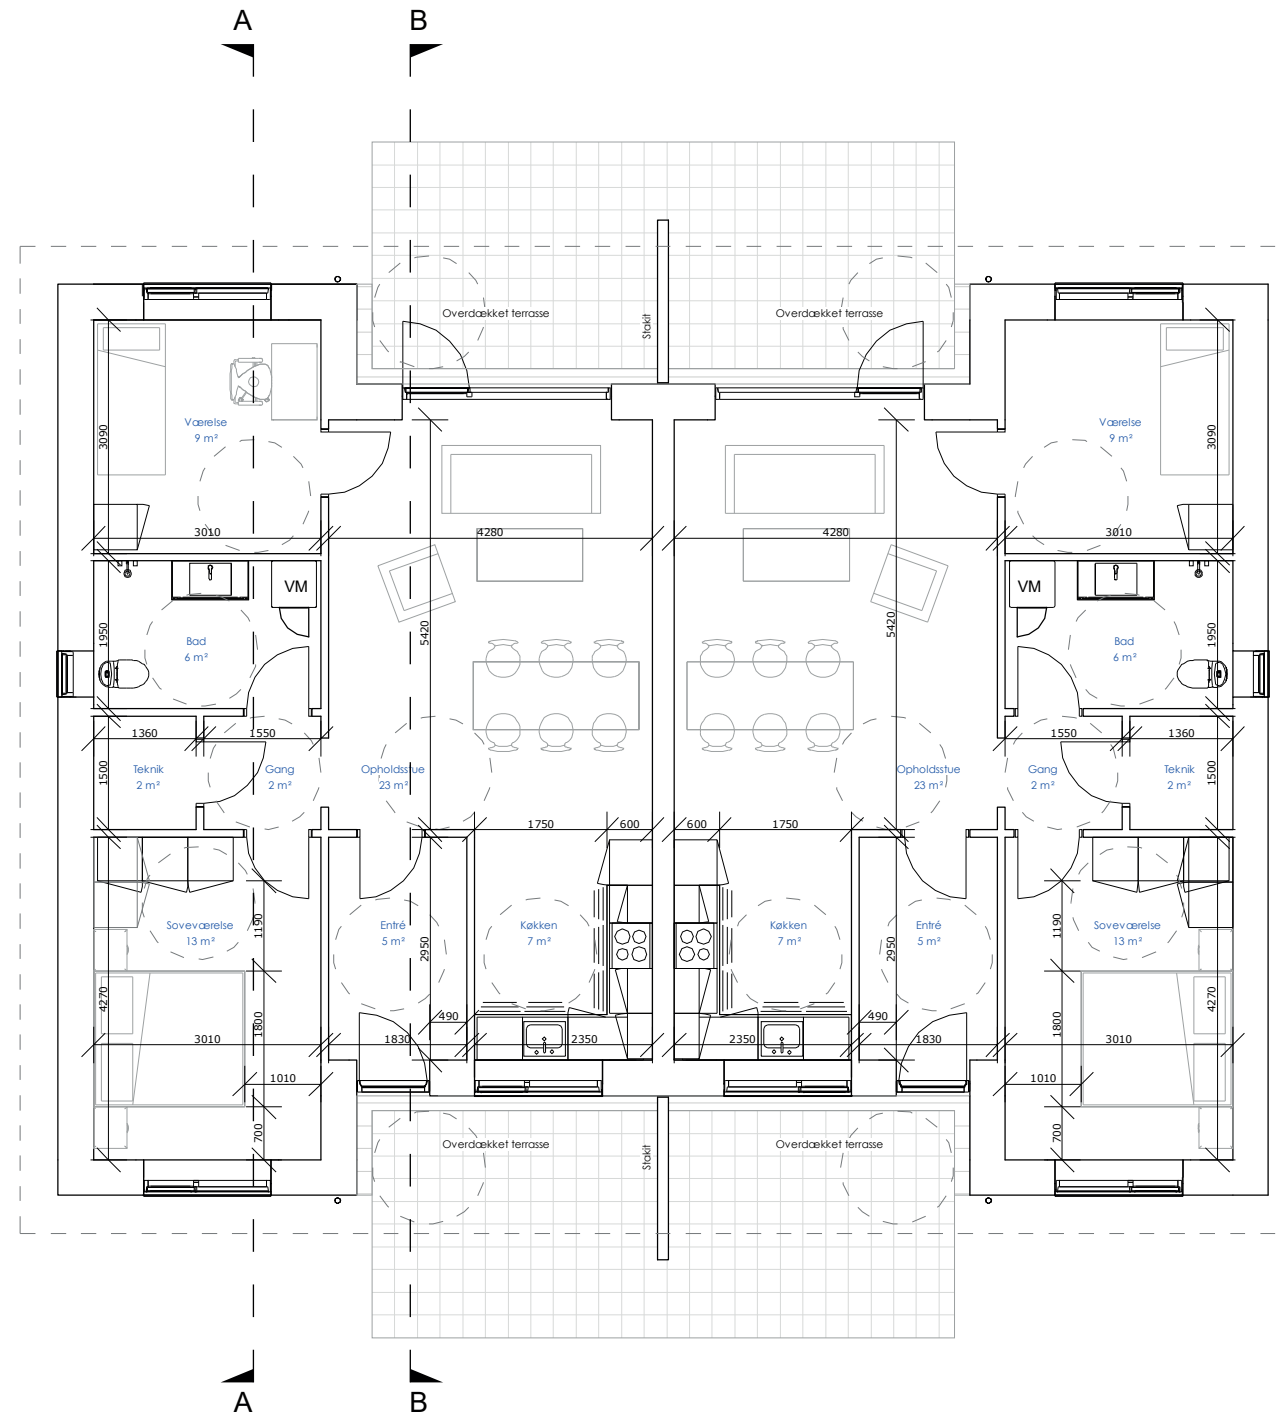

**BOLIGTYPE A**  
**85m<sup>2</sup>**  
Plan 1:100

Facader 1:200

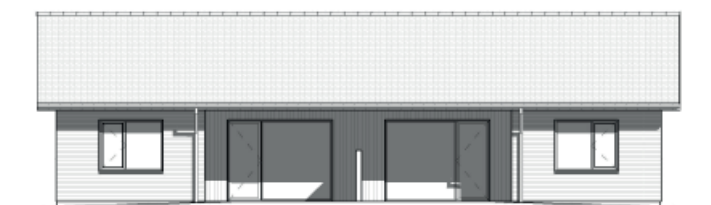

FACADE MOD NORD



FACADE MOD VEST



FACADE MOD SYD





FACADE MOD ØST



**BOLIGTYPE B**  
**97m<sup>2</sup>**  
 Plan 1:100

Facader 1:200

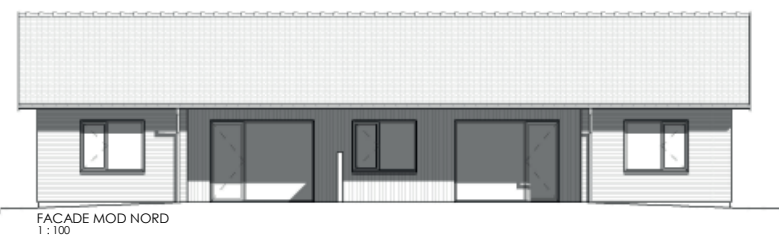

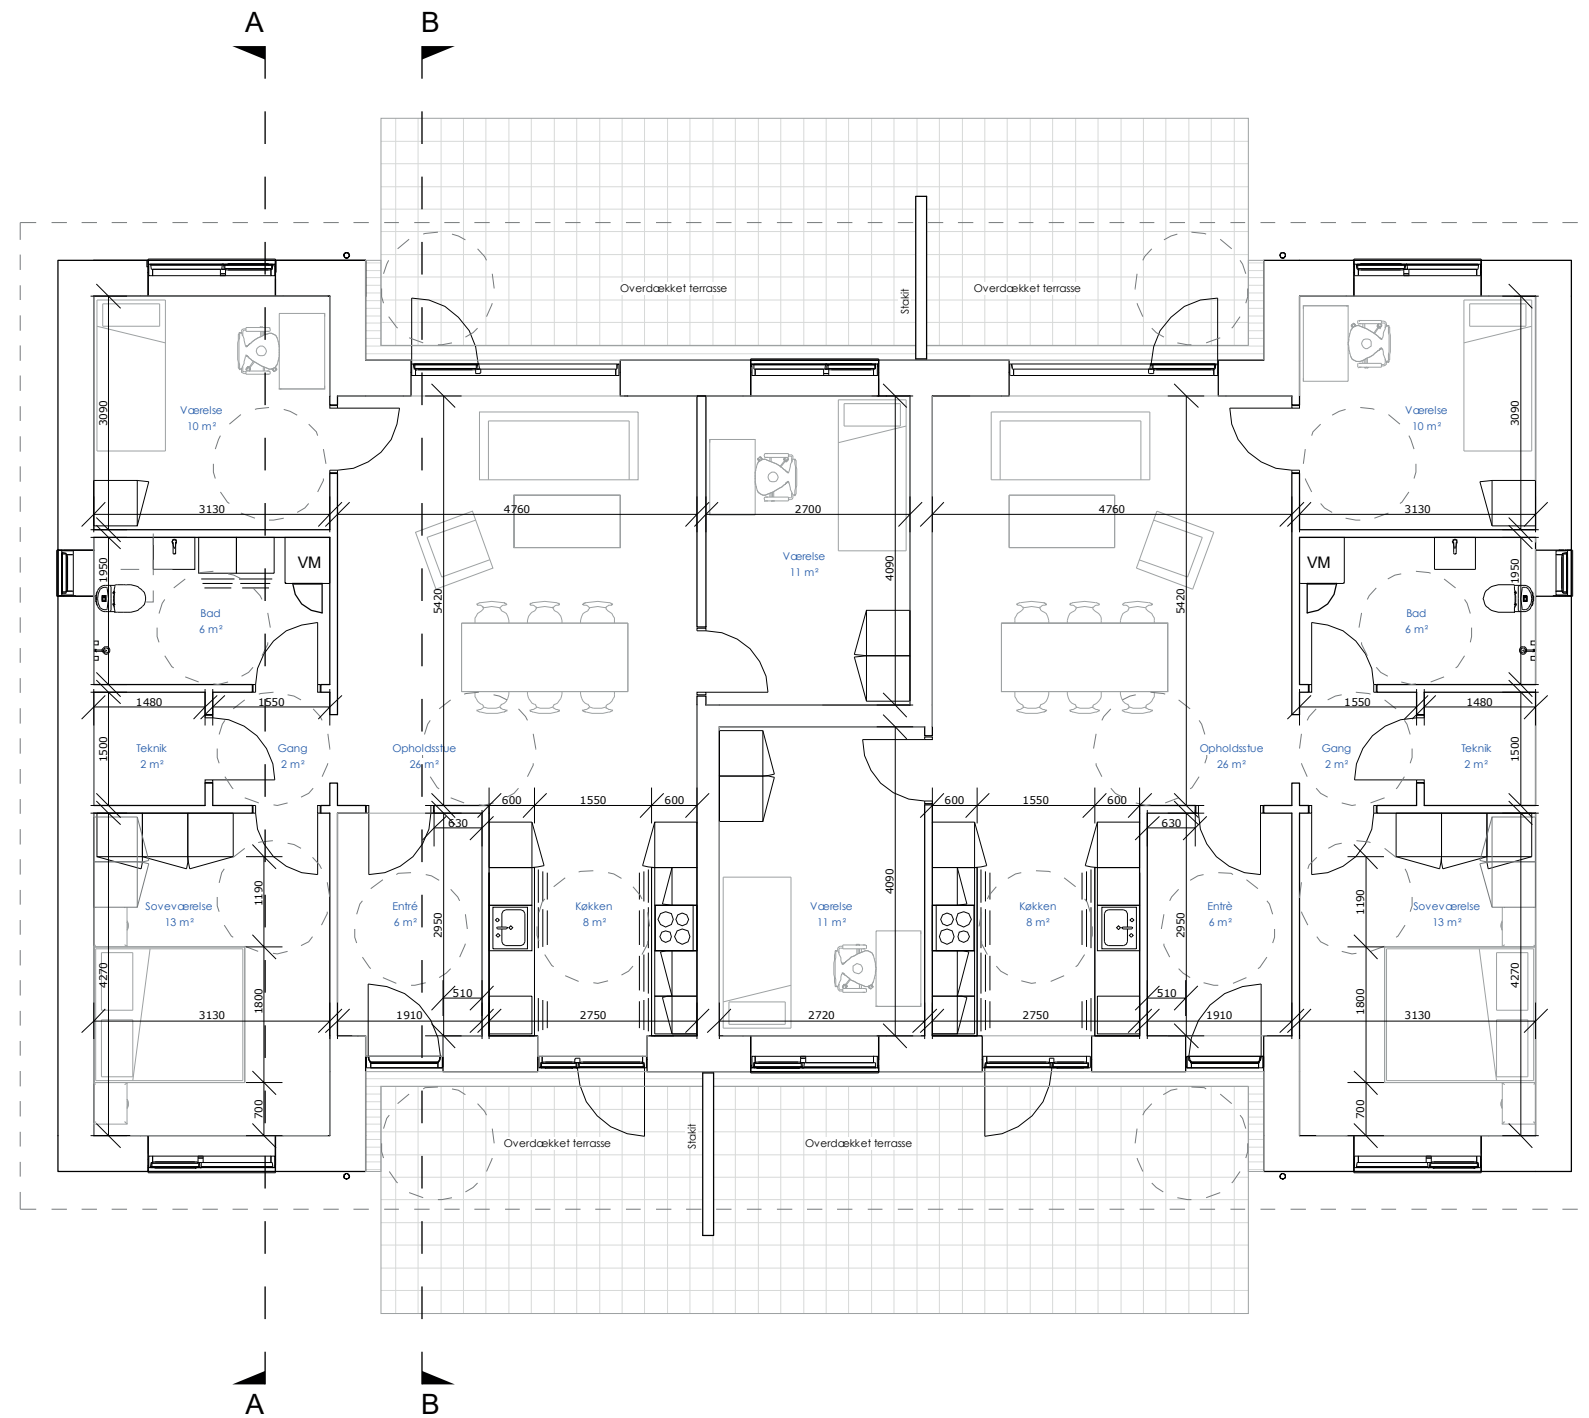

**BOLIGTYPE C**  
**105m<sup>2</sup>**  
 Plan 1:100

Facader 1:200



FACADE MOD NORD



FACADE MOD VEST



FACADE MOD SYD



FACADE MOD ØST

# PRINCIPSNIT AA

1:50

## OVERFLADER:

TAG: —————  
BETONTAGSTEN.

STERN OG TAGFOD: —————  
ZINK.

LOFTER: —————  
GIPS I BAD.  
TRÆBETON I ØVRIGE RUM.


YDERVÆGGE: —————  
TEGL.  
PLADE ELLER TRÆ PÅ  
TILBAGETRUKKEDE FACADER.

INDERVÆGGE: —————  
GLASFILT I BAD.  
30X60 KLINKER VED BRUS  
SAVSMULDSTAPET I ØVRIGE RUM.

UDV DØRE & VINDUER: —————  
TRÆ/ALU

INDV DØRE: —————  
CELLEDØRE

GULVE: —————  
30X60 KLINKER I ENTRÉ, KØKKEN OG BAD.  
LAMINATGULVE I ØVRIGE RUM

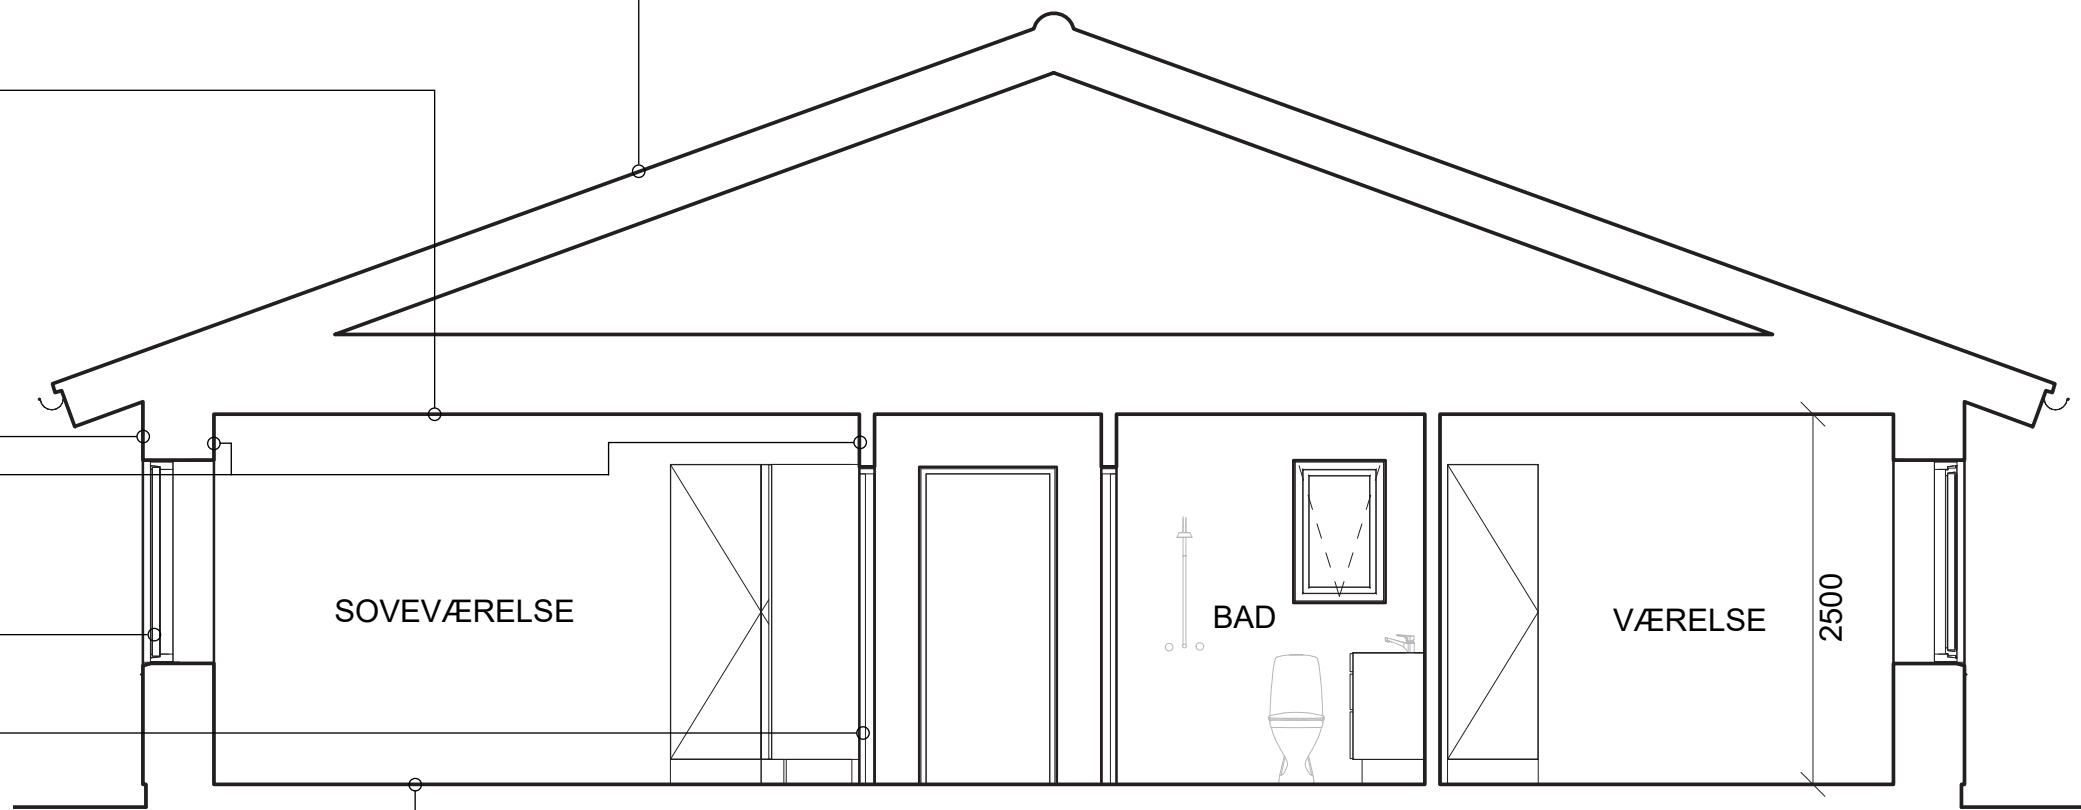



# PRINCIPSNIT BB

1:50

## OVERFLADER:

TAG:  
BETONTAGSTEN.

STERN OG TAGFOD:  
ZINK.

LOFTER:  
GIPS I BAD.  
TRÆBETON I ØVRIGE RUM.

YDERVÆGGE:  
TEGL.  
PLADE ELLER TRÆ PÅ  
TILBAGETRUKKEDE FACADER.

INDERVÆGGE:  
GLASFILT I BAD.  
30X60 KLINKER VED BRUS  
SAVSMULDSTAPET I ØVRIGE RUM.

UDV DØRE & VINDUER:  
TRÆ/ALU

INDV DØRE:  
CELLEDØRE

GULVE:  
30X60 KLINKER I ENTRÉ, KØKKEN OG BAD.  
LAMINATGULVE I ØVRIGE RUM

