


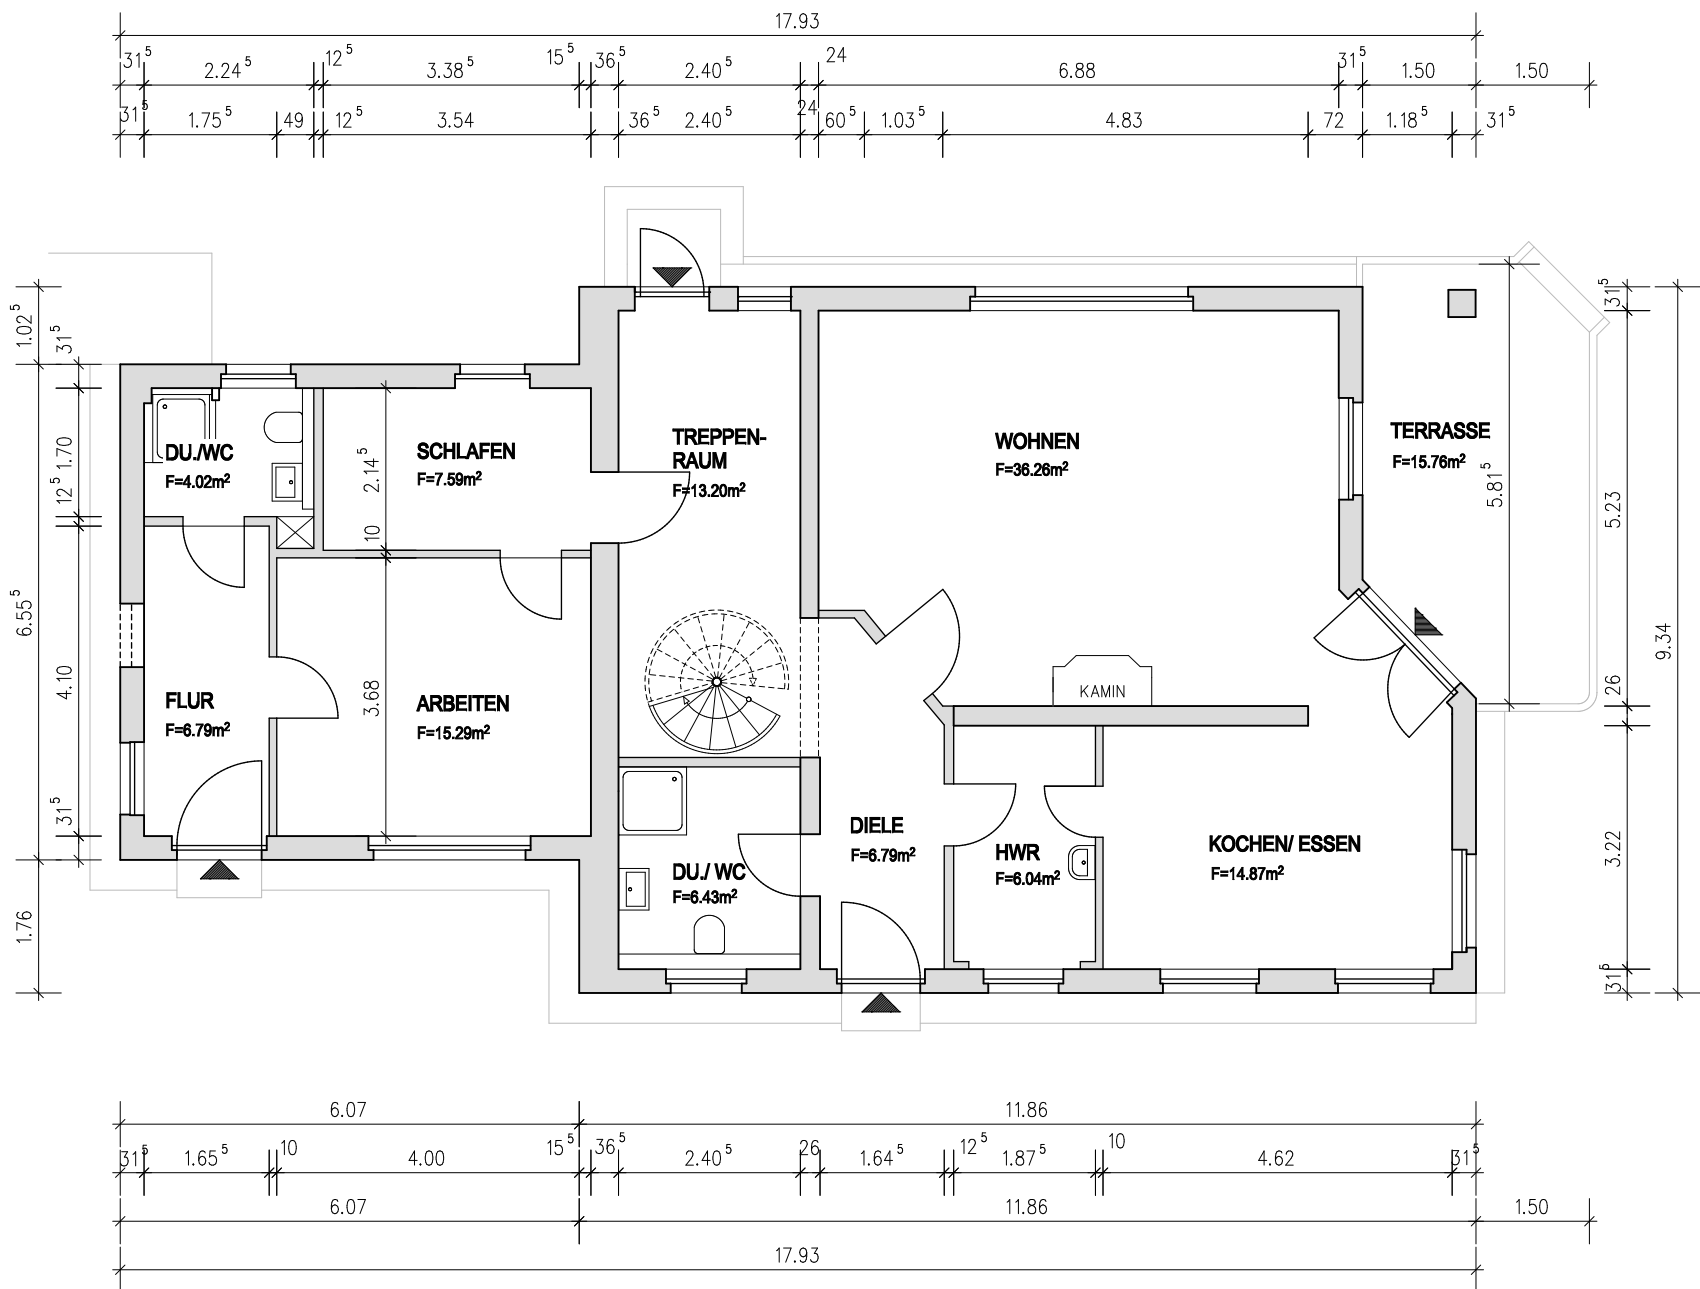

BESTANDSAUFNAHME

EINFAMILIENHAUS IN 15345 ALTLANDSBERG
HEINRICH-HEINE-STRASSE 7

ERSTELLT DURCH:

CADPOWER PLANUNGSBUERO
KLUTSTRASSE 11
12587 BERLIN

CADPOWER@GMX.DE

ERDGESCHOSS

BESTAND	BLATT NR. 1
M 1 : 100	DATUM : 18.03.2025