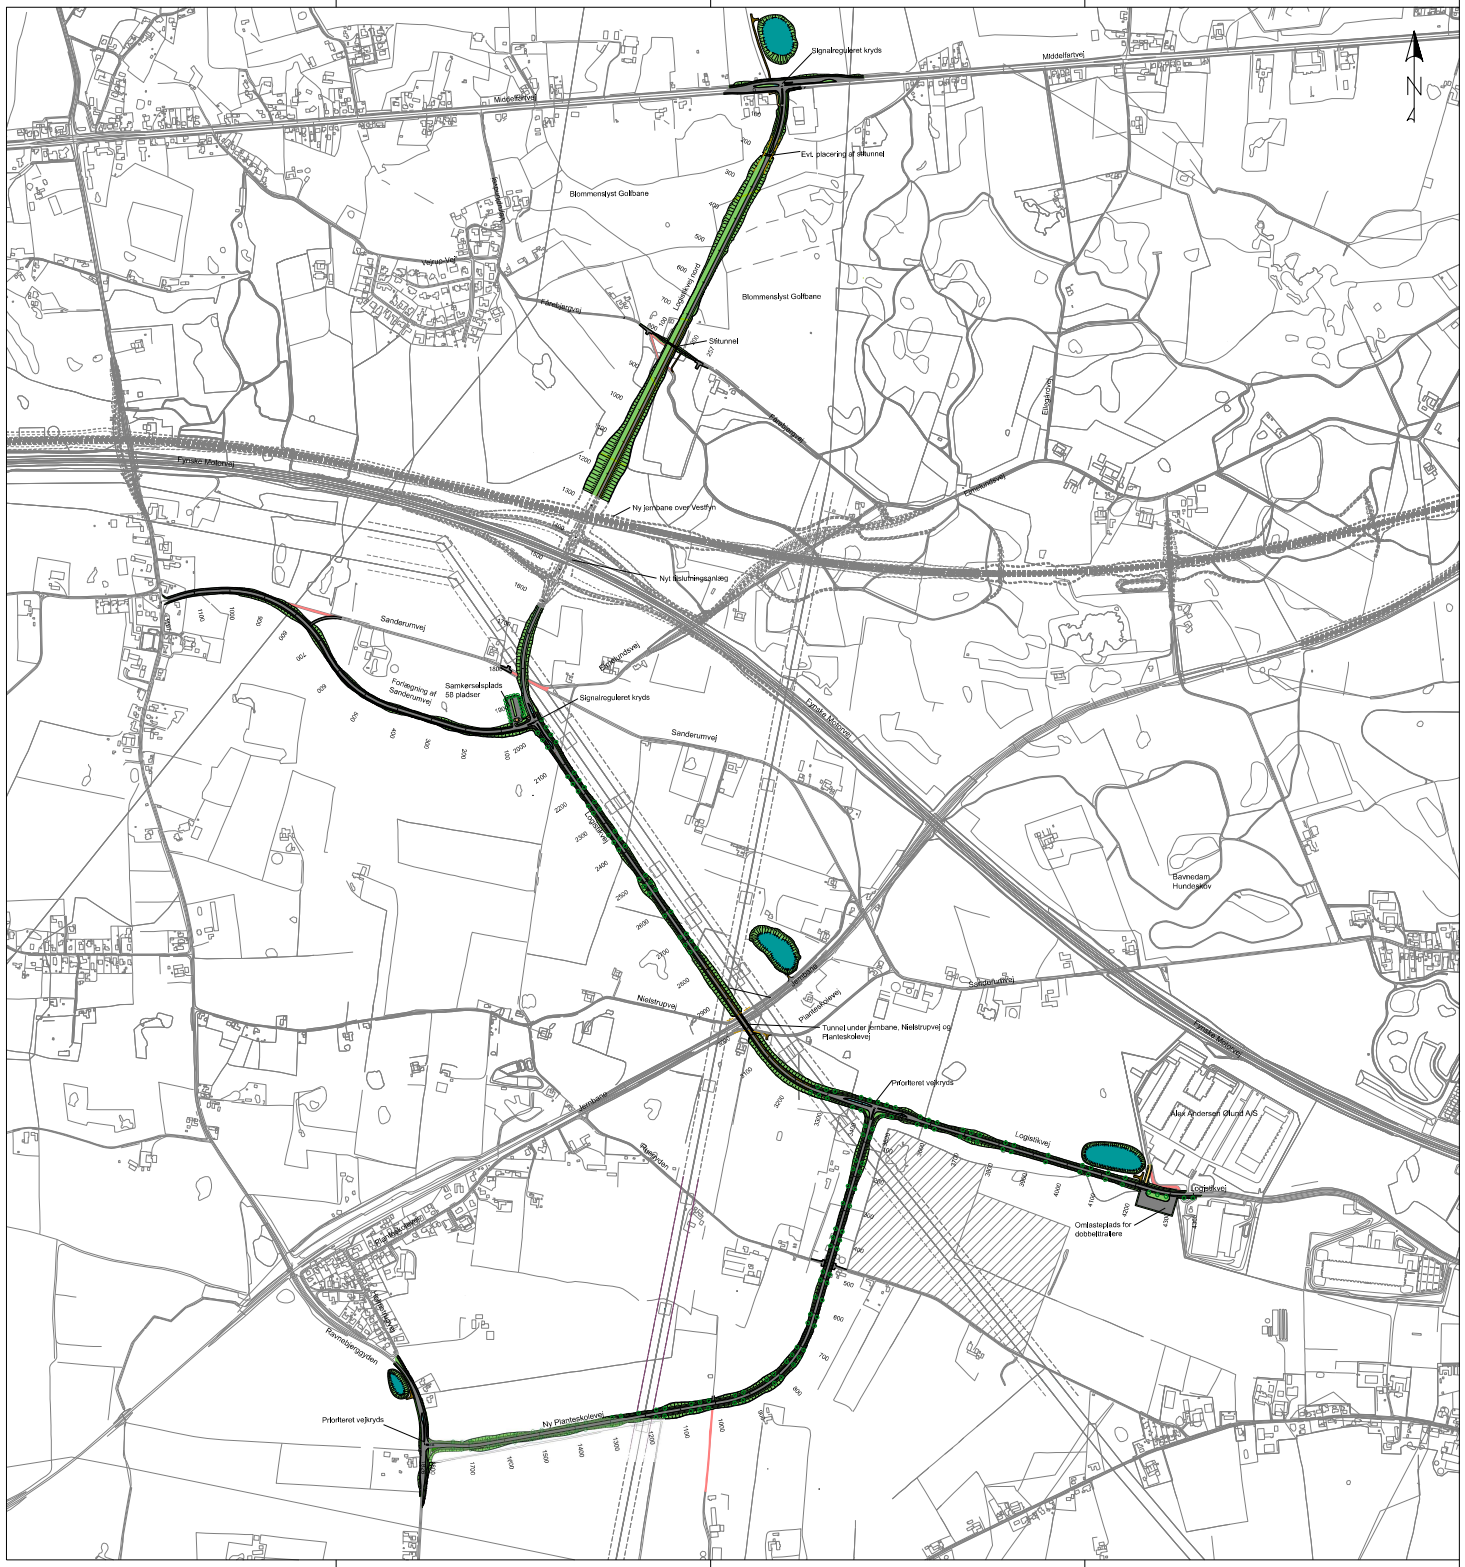

NOTE:
Alle ubenævnte mål er i meter.
Koter er i hidsystem DVR90.
Koordinater er i DKTM2.
Projektet på baggrund af grundkort.

K11_H1_N103 Rev: 0

SIGNATURER:

Projektet:

- Projekteret vejgeometri
- Træer
- Skråning
- Støtterur
- Autovern
- Evt. placering af faunapassage
- Tunnel
- Nyt TSA (projekteret af Rambøll)
- Vestfyndske jernbane (projekteret af Banedanmark)
- Asfalt, kørebane
- Asfalt cykelsti
- Fliser, fortov
- Chaussiesten, heller
- Betonbelægningssten, indkørsel
- Grus
- Græs, rabat og skråninger
- Græs, trug
- Opbrydning af veje
- Permanent vandspejl i bassin
- Greft

Eksisterende:

- Grundkort
- Udlagt areal til transformator
- Højspændingsmast og sikkerhedszone for master
- Sikkerhedszone for højspændingsledninger

	Date:	Tegn.:	Rev.:	Samsøndring		
Bygherre	ODENSE KOMMUNE				Fase:	Indskrænket
Sag	VEJFORBINDELSER TSA VEST				Sagsnr.:	243490
Tegn. nr.:	K11_H1_N103				Rev.:	0
Emnet	Oversigt bellægninger				Kontakt	Tlf.: +45 7025 4400
						e-mail: sita@sitaing.dk

Date:	Tegn.:	Kontr.:	Godk.:	Format:	Mål:
22.09.2024	1/SH	MAW	TBU	851 x 1050	1:5000

VITA ingeniører
www.vitaing.dk