


# Lageplan

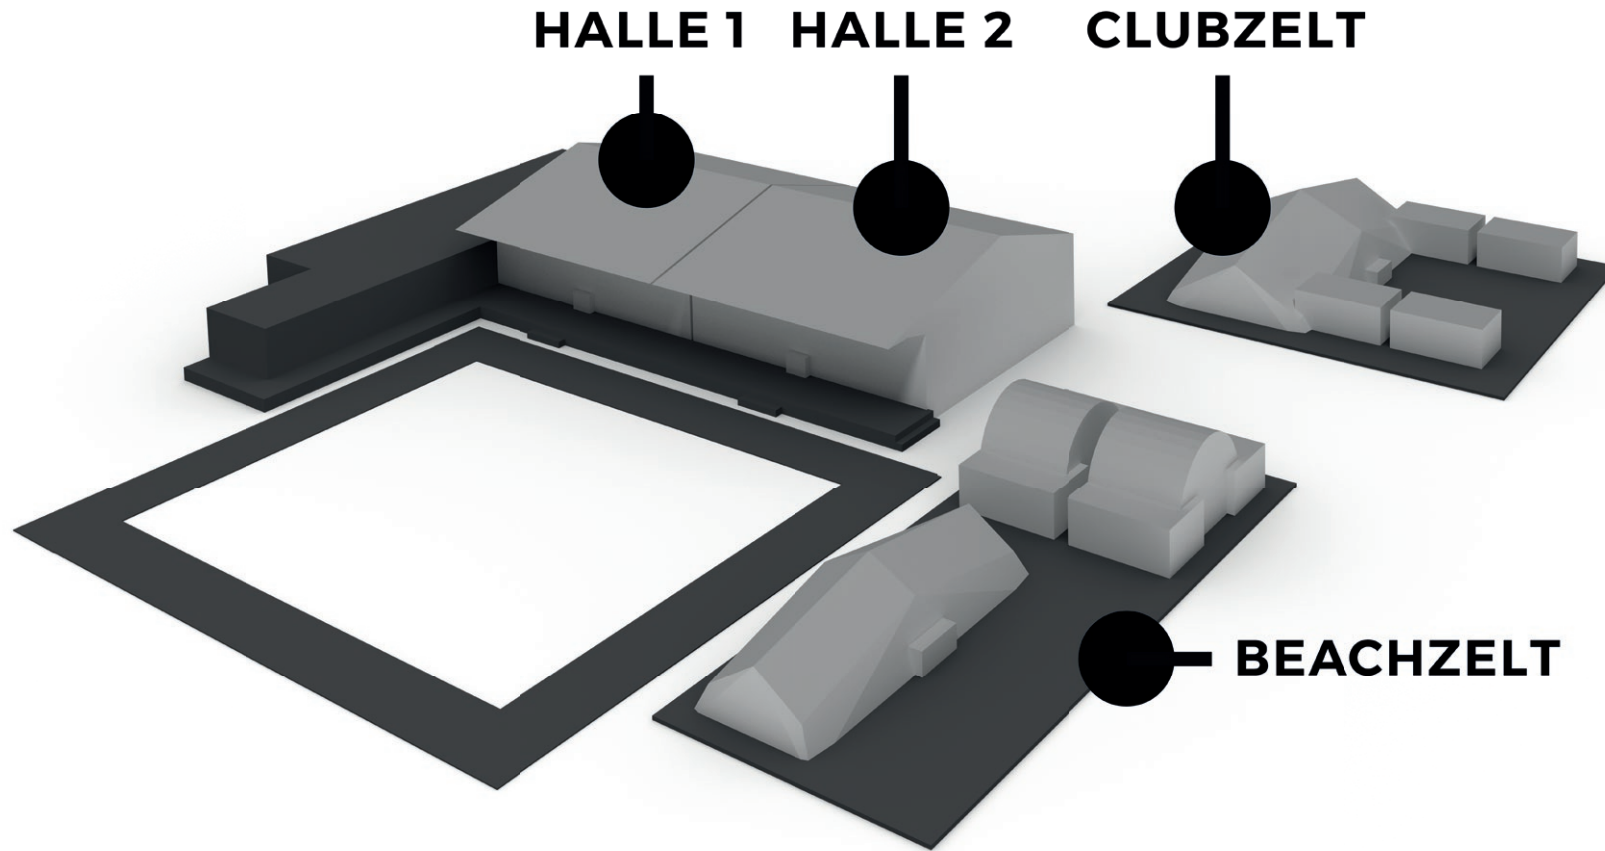

## HALLE 1

- 900 m<sup>2</sup>
- 11m Deckenhöhe
- Zufahrt mit PKW möglich
- 800 Personen

## HALLE 2

- 1.100 m<sup>2</sup>
- 11m Deckenhöhe
- Zufahrt mit LKW möglich
- 1.000 Personen

## CLUBZELT

- 300 m<sup>2</sup>
- 200 Gäste
- Separater Eingang zur Location
- Eigene Live Cooking Station

## BEACHZELT

- 220 m<sup>2</sup>
- 150 Gäste
- 365 Tage
- Im Winter beheizt