



Setting/ Standardlounge mit Inklusivmobiliar

— ca.1m


Theater/ Lounge

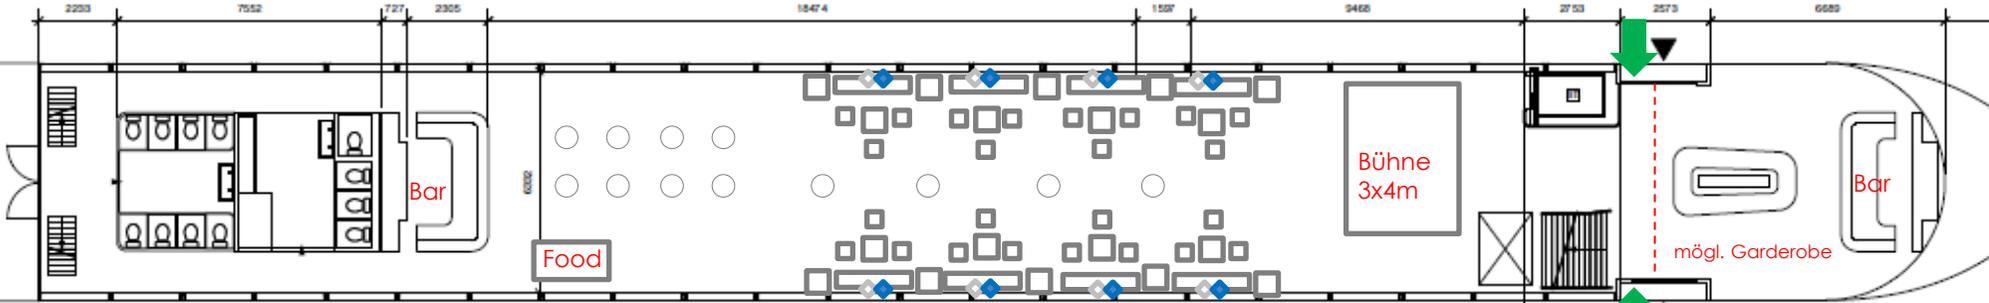

Oberdeck/ Lounge

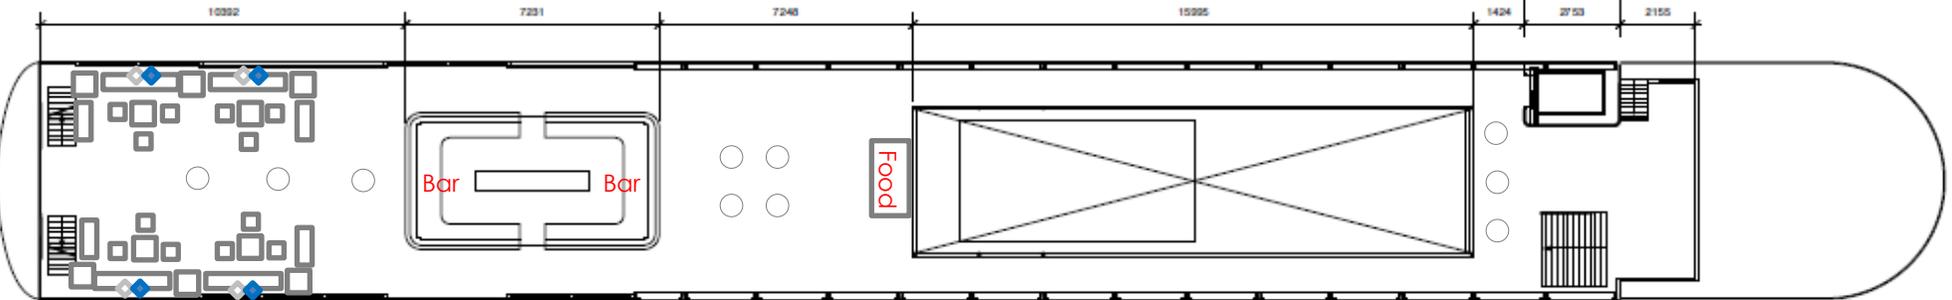

Dach/Terrasse

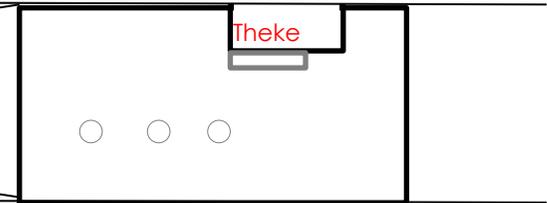

Facts	Theater	Oberdeck	Dach	gesamt
Sitzplätze Lounge	56	36	+div. Sitzsäcke	92
Tischplätze Lounge	52	28	+diverse Tische	80
Tischplätze Stehtische (25x4er)	48	40	12	100
Sitzplätze Hochstühle (40 Stk.)	30	10		40