


Ansicht Südost

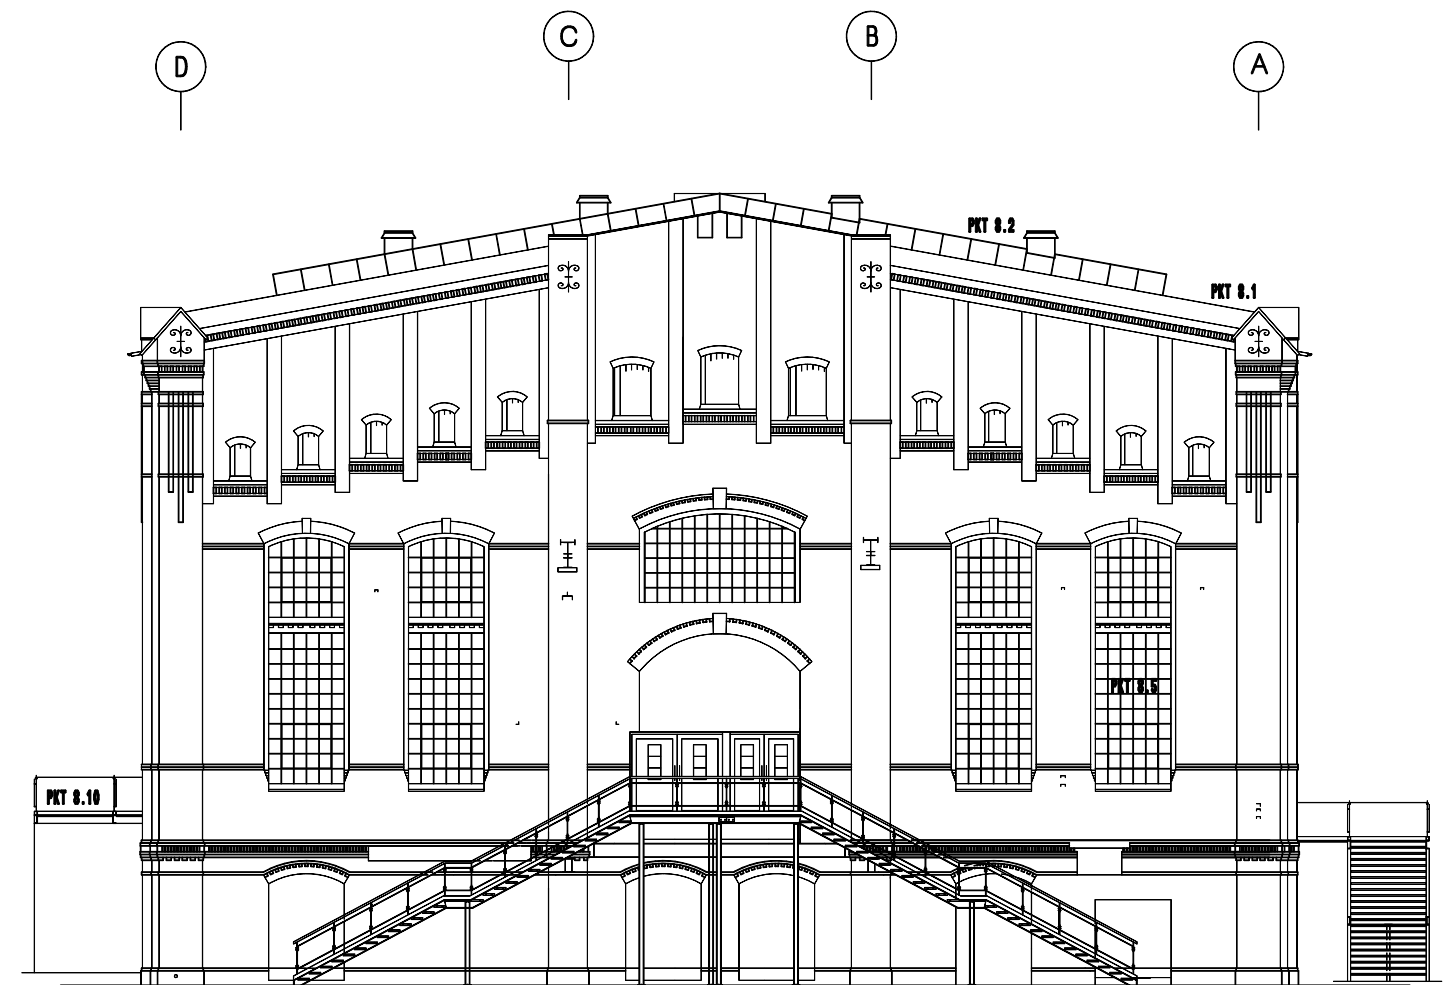

Ansicht Nordwest

Dipl.-Ing. Architekt Heiner Greune
 Steinweg 4 38100 Braunschweig
 Telefon 0531-2509112 Fax 0531-2509163

Architekt

Bauherr:
 Planungsverband
 Gewerbepark Ilseder Hütte
 Eichstraße 5
 31241 Ilsede

Bauherr

Bauvorhaben:
 Instandsetzung der Gebläsehalle
 im Gewerbepark Ilseder Hütte

Bauantragsplanung
 Ansicht Südost
 Ansicht Nordwest Bl.-Nr.: 100-05
 M. 1/200 17.10.2007