
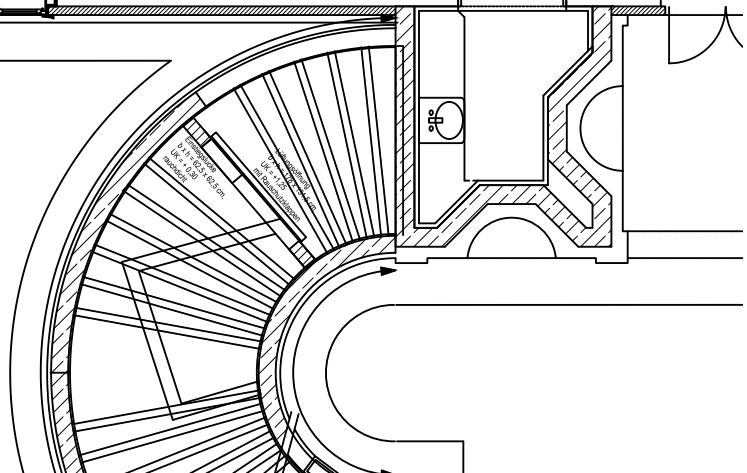


Hinweis


 Stühle an Tischen werden bei Bedarf entfernt, um Platz für Rollstühle zu schaffen.




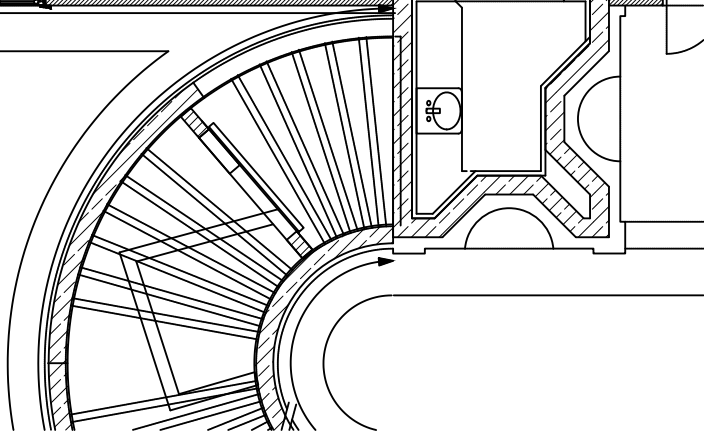
Planbezeichnung <b>EG_SR1_BT_01</b>		Erstellt am <b>05.02.2014</b>	Erstellt von <b>fs/Nolte</b>
Geschoss <b>Erdgeschoss</b>	Raum <b>Seminarraum 1</b>	Variante <b>01</b>	Maßstab <b>1:100</b>
Art der Bestuhlung <b>Brückentische (70cm hoch)</b>		Einheit <b>m</b>	
Anzahl der Plätze <b>72 Plätze</b>			



Schloss Herrenhausen GmbH  
Herrenhäuser Straße 5 | 30419 Hannover

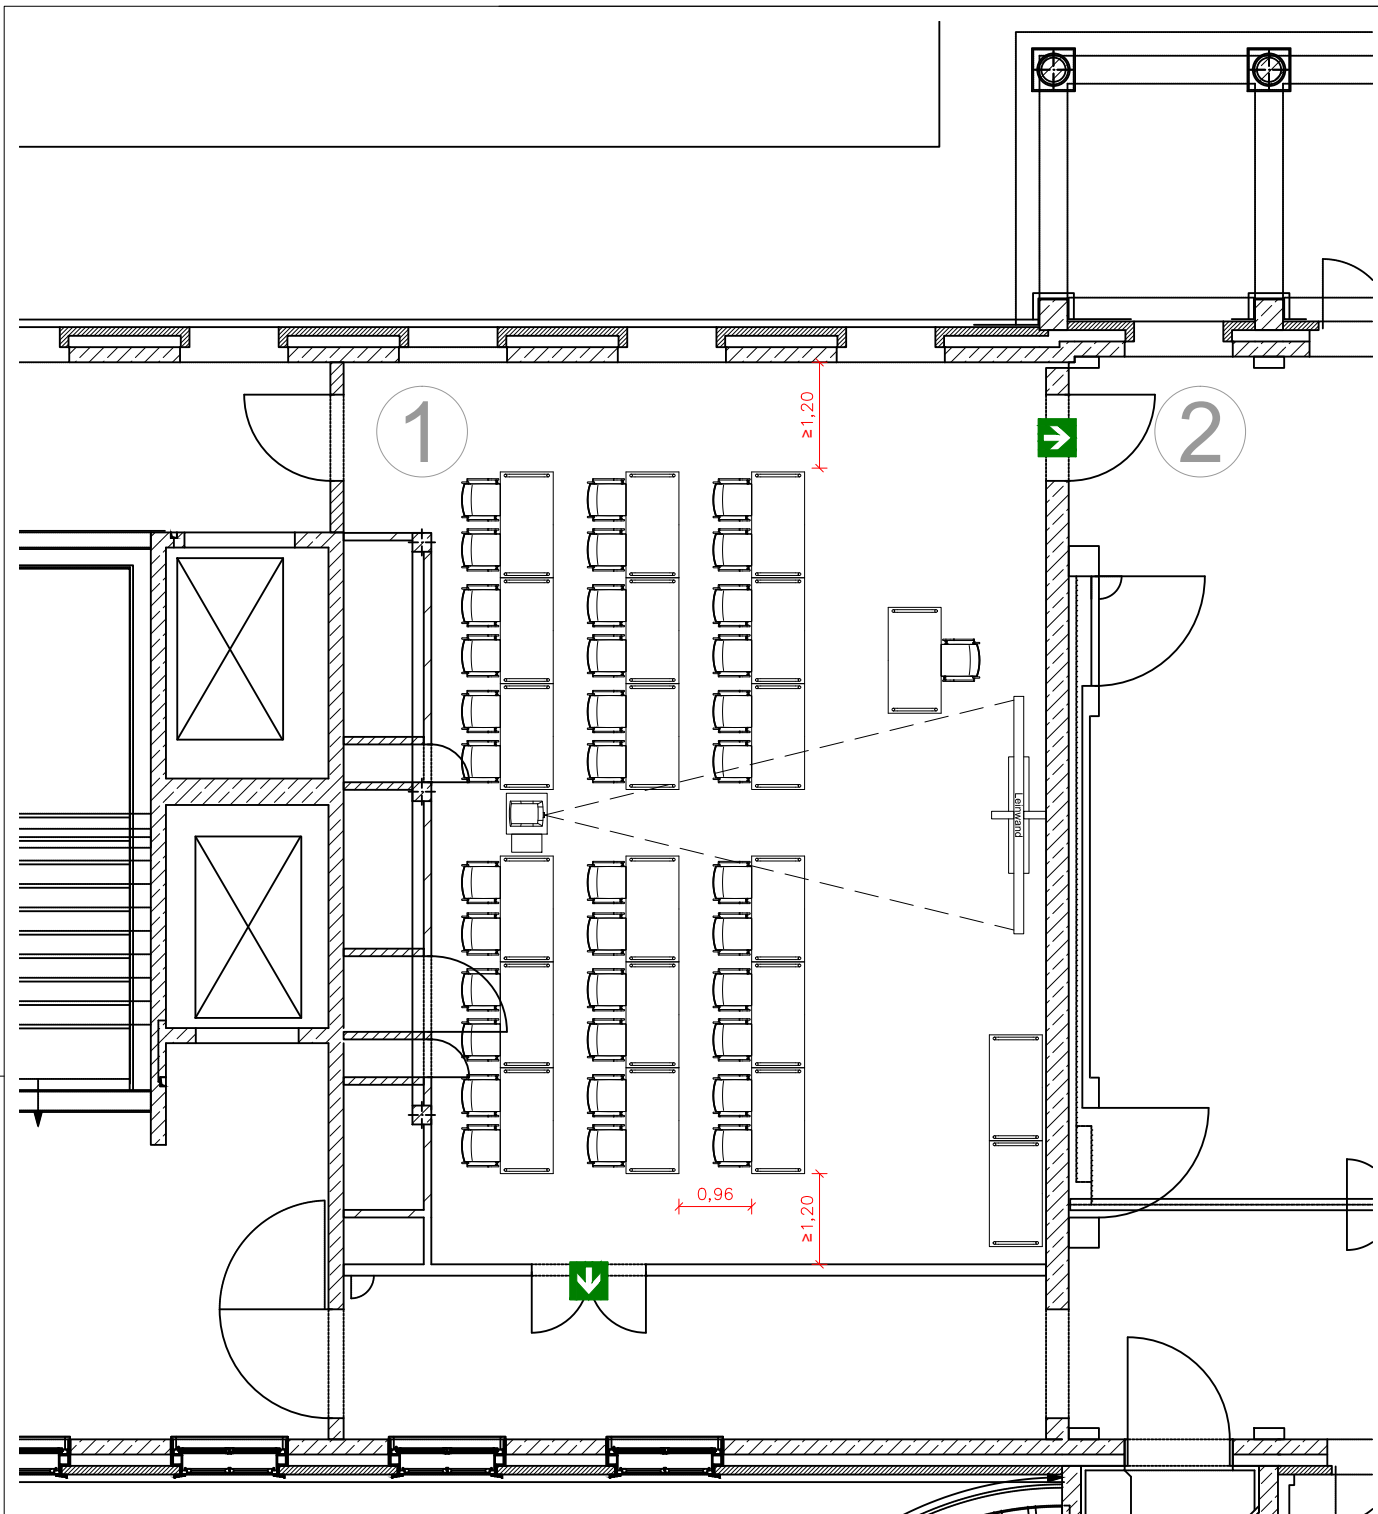


Hinweis  
 Stühle an Tischen werden bei Bedarf entfernt, um Platz für Rollstühle zu schaffen.




Planbezeichnung <b>EG_SR1_TR+MW_01</b>		Erstellt am <b>05.02.2014</b>	Erstellt von <b>fs/Nolte</b>
Geschoss <b>Erdgeschoss</b>	Raum <b>Seminarraum 1</b>	Variante <b>01</b>	Maßstab <b>1:100</b>
Art der Bestuhlung <b>Tischreihen + Medienwagen</b>		Einheit <b>m</b>	
Anzahl der Plätze <b>36 Plätze</b>			



Schloss Herrenhausen GmbH  
 Herrenhäuser Straße 5 | 30419 Hannover

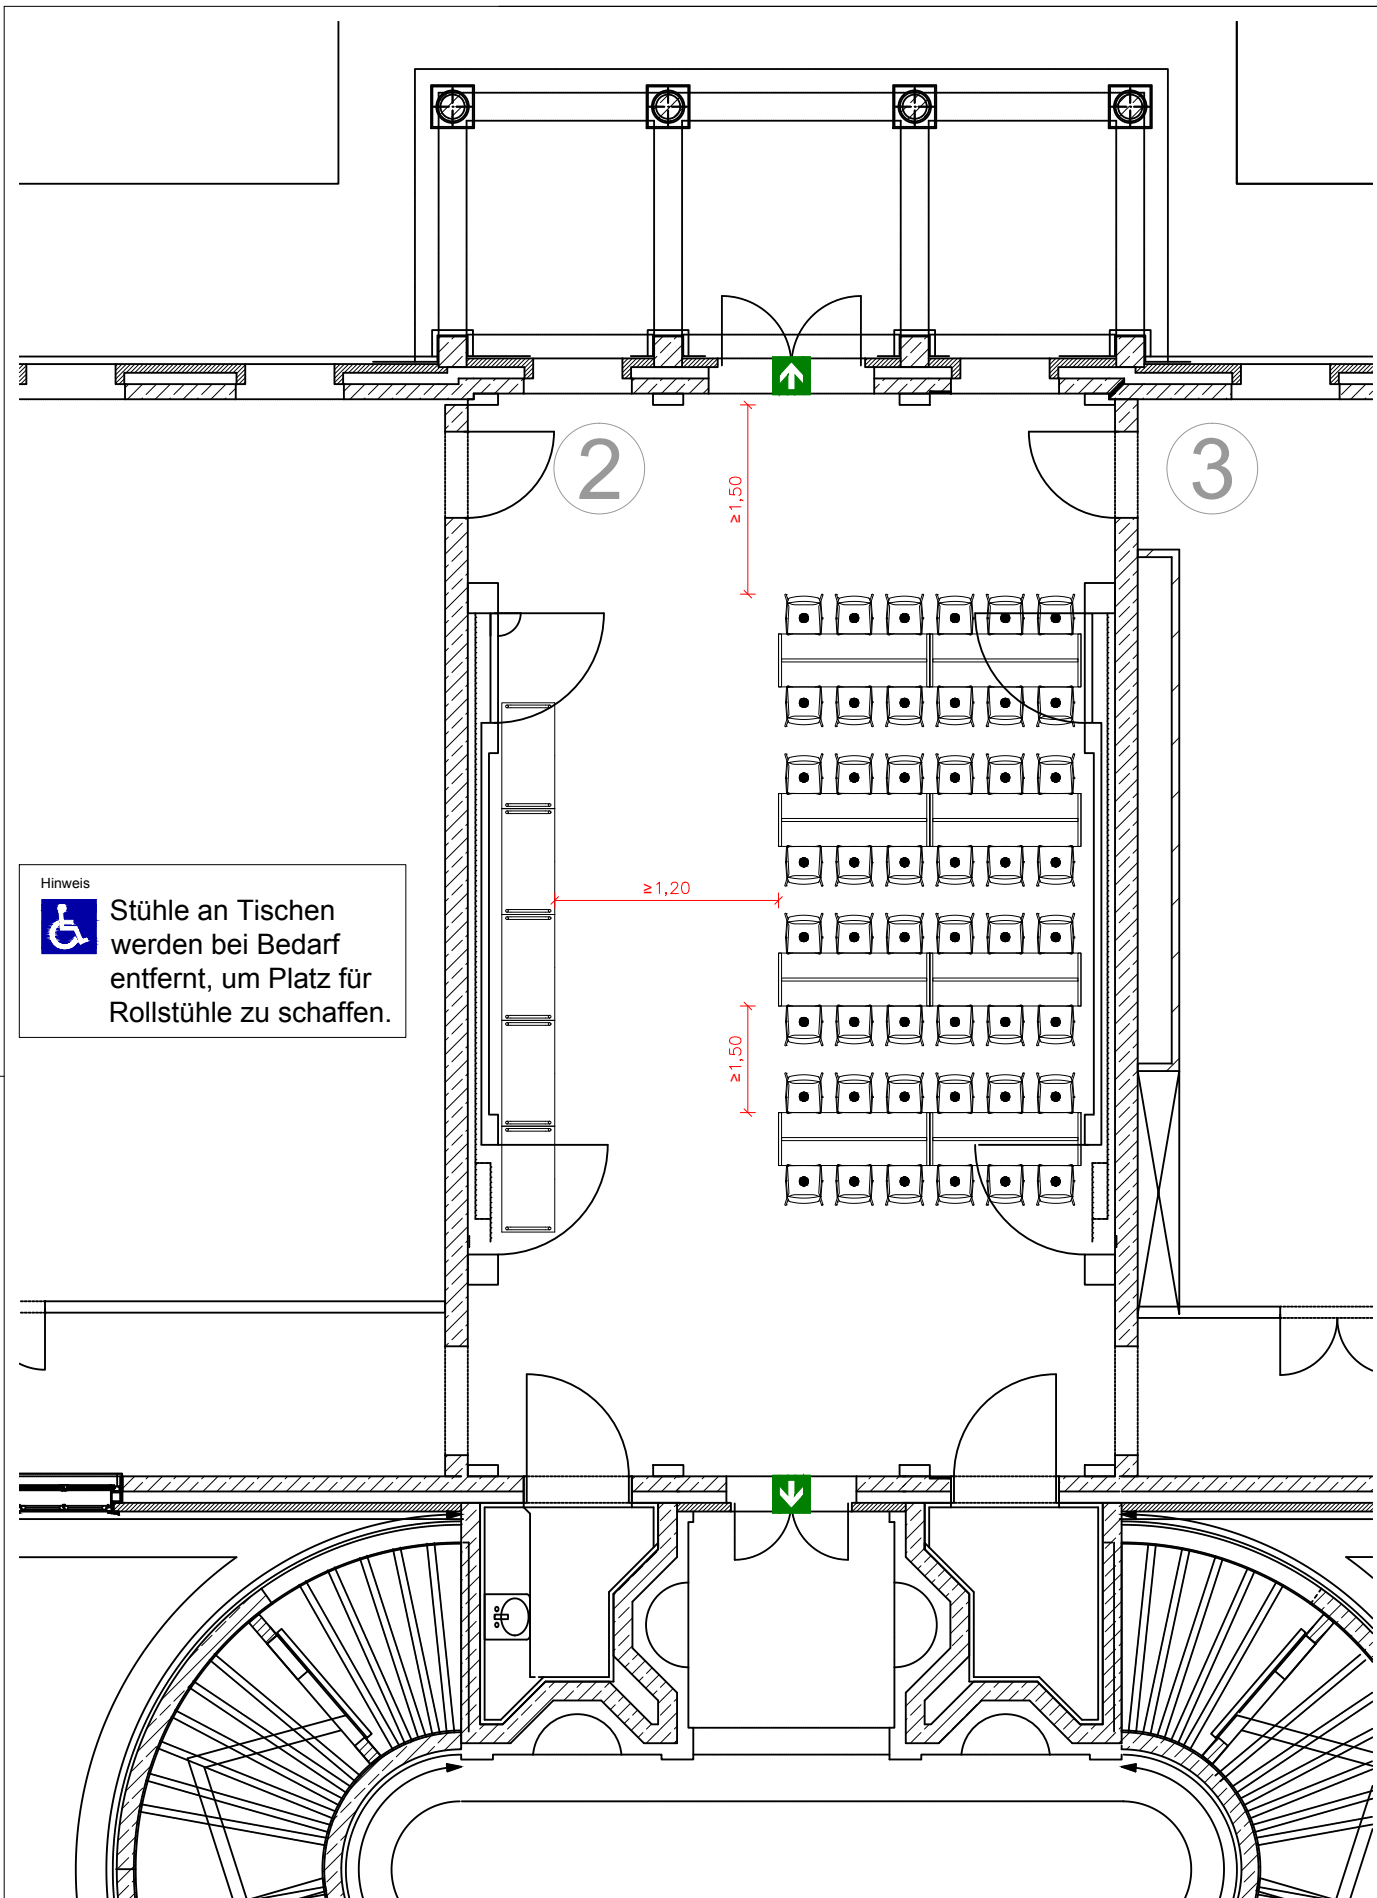



Hinweis  
 Stühle an Tischen werden bei Bedarf entfernt, um Platz für Rollstühle zu schaffen.

Planbezeichnung <b>EG_SR2_BT_01</b>		Erstellt am <b>05.02.2014</b>	Erstellt von <b>fs/Nolte</b>
Geschoss <b>Erdgeschoss</b>	Raum <b>Seminarraum 2</b>	Variante <b>01</b>	Maßstab <b>1:100</b>
Art der Bestuhlung <b>Brückentische (110 cm hoch) + Buffet</b>		Einheit <b>m</b>	
Anzahl der Plätze <b>48 Plätze</b>			



Schloss Herrenhausen GmbH  
 Herrenhäuser Straße 5 | 30419 Hannover

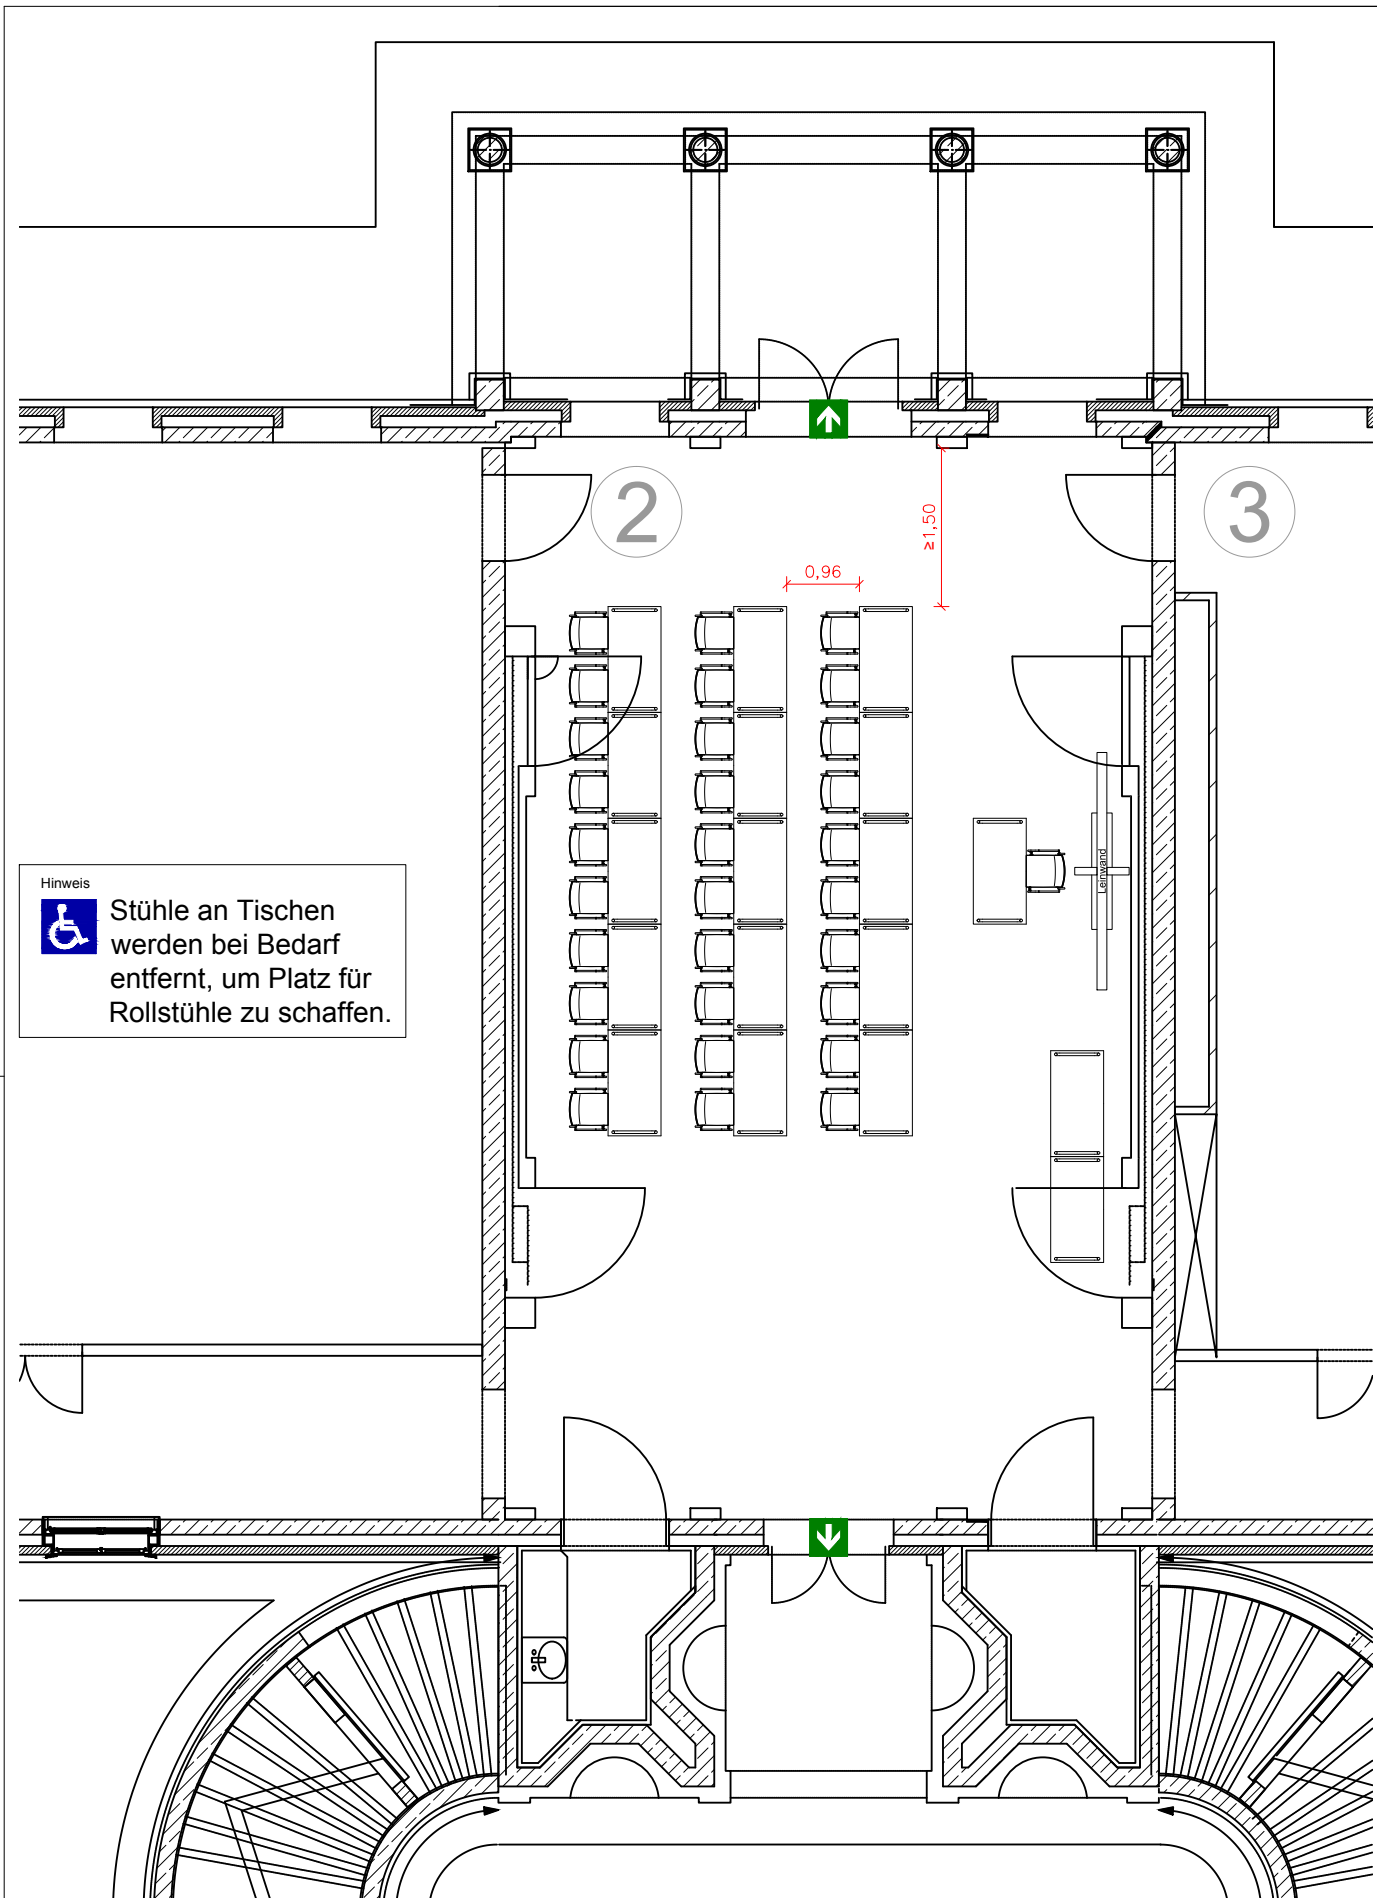



Hinweis  
 Stühle an Tischen werden bei Bedarf entfernt, um Platz für Rollstühle zu schaffen.

Planbezeichnung <b>EG_SR2_TR_01</b>		Erstellt am <b>05.02.2014</b>	Erstellt von <b>fs/Nolte</b>
Geschoss <b>Erdgeschoss</b>	Raum <b>Seminarraum 2</b>	Variante <b>01</b>	
Art der Bestuhlung <b>Tischreihen</b>		Maßstab <b>1:100</b>	
Anzahl der Plätze <b>30 Plätze</b>		Einheit <b>m</b>	



Schloss Herrenhausen GmbH  
 Herrenhäuser Straße 5 | 30419 Hannover

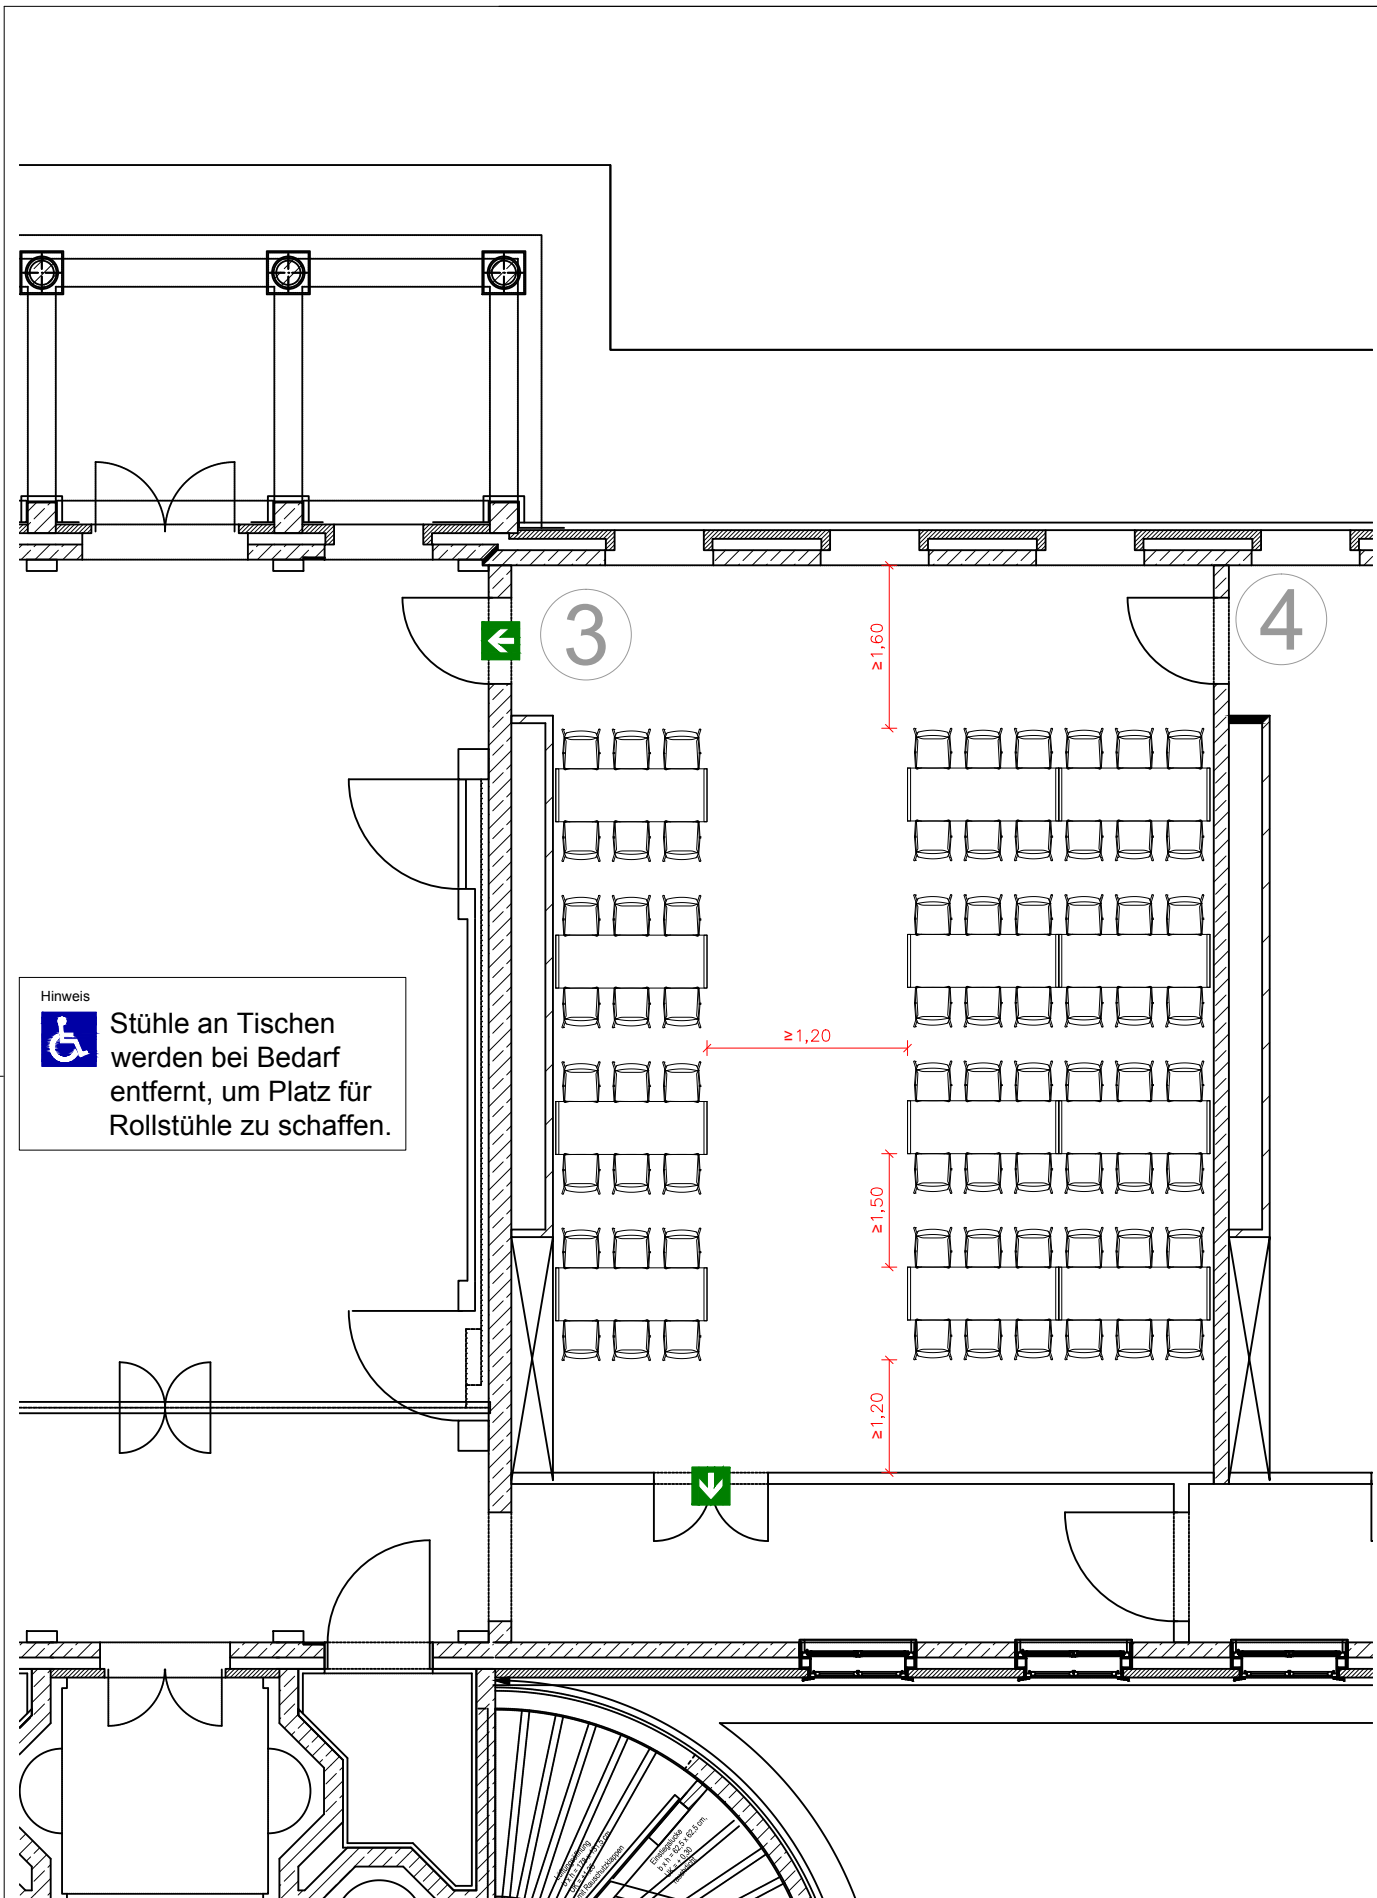



Hinweis  
 Stühle an Tischen werden bei Bedarf entfernt, um Platz für Rollstühle zu schaffen.

Planbezeichnung <b>EG_SR3_BT_01</b>		Erstellt am <b>05.02.2014</b>	Erstellt von <b>fs/Nolte</b>
Geschoss <b>Erdgeschoss</b>	Raum <b>Seminarraum 3</b>	Variante <b>01</b>	Maßstab <b>1:100</b>
Art der Bestuhlung <b>Brückentische (70 cm hoch)</b>		Einheit <b>m</b>	
Anzahl der Plätze <b>72 Plätze</b>			



Schloss Herrenhausen GmbH  
 Herrenhäuser Straße 5 | 30419 Hannover

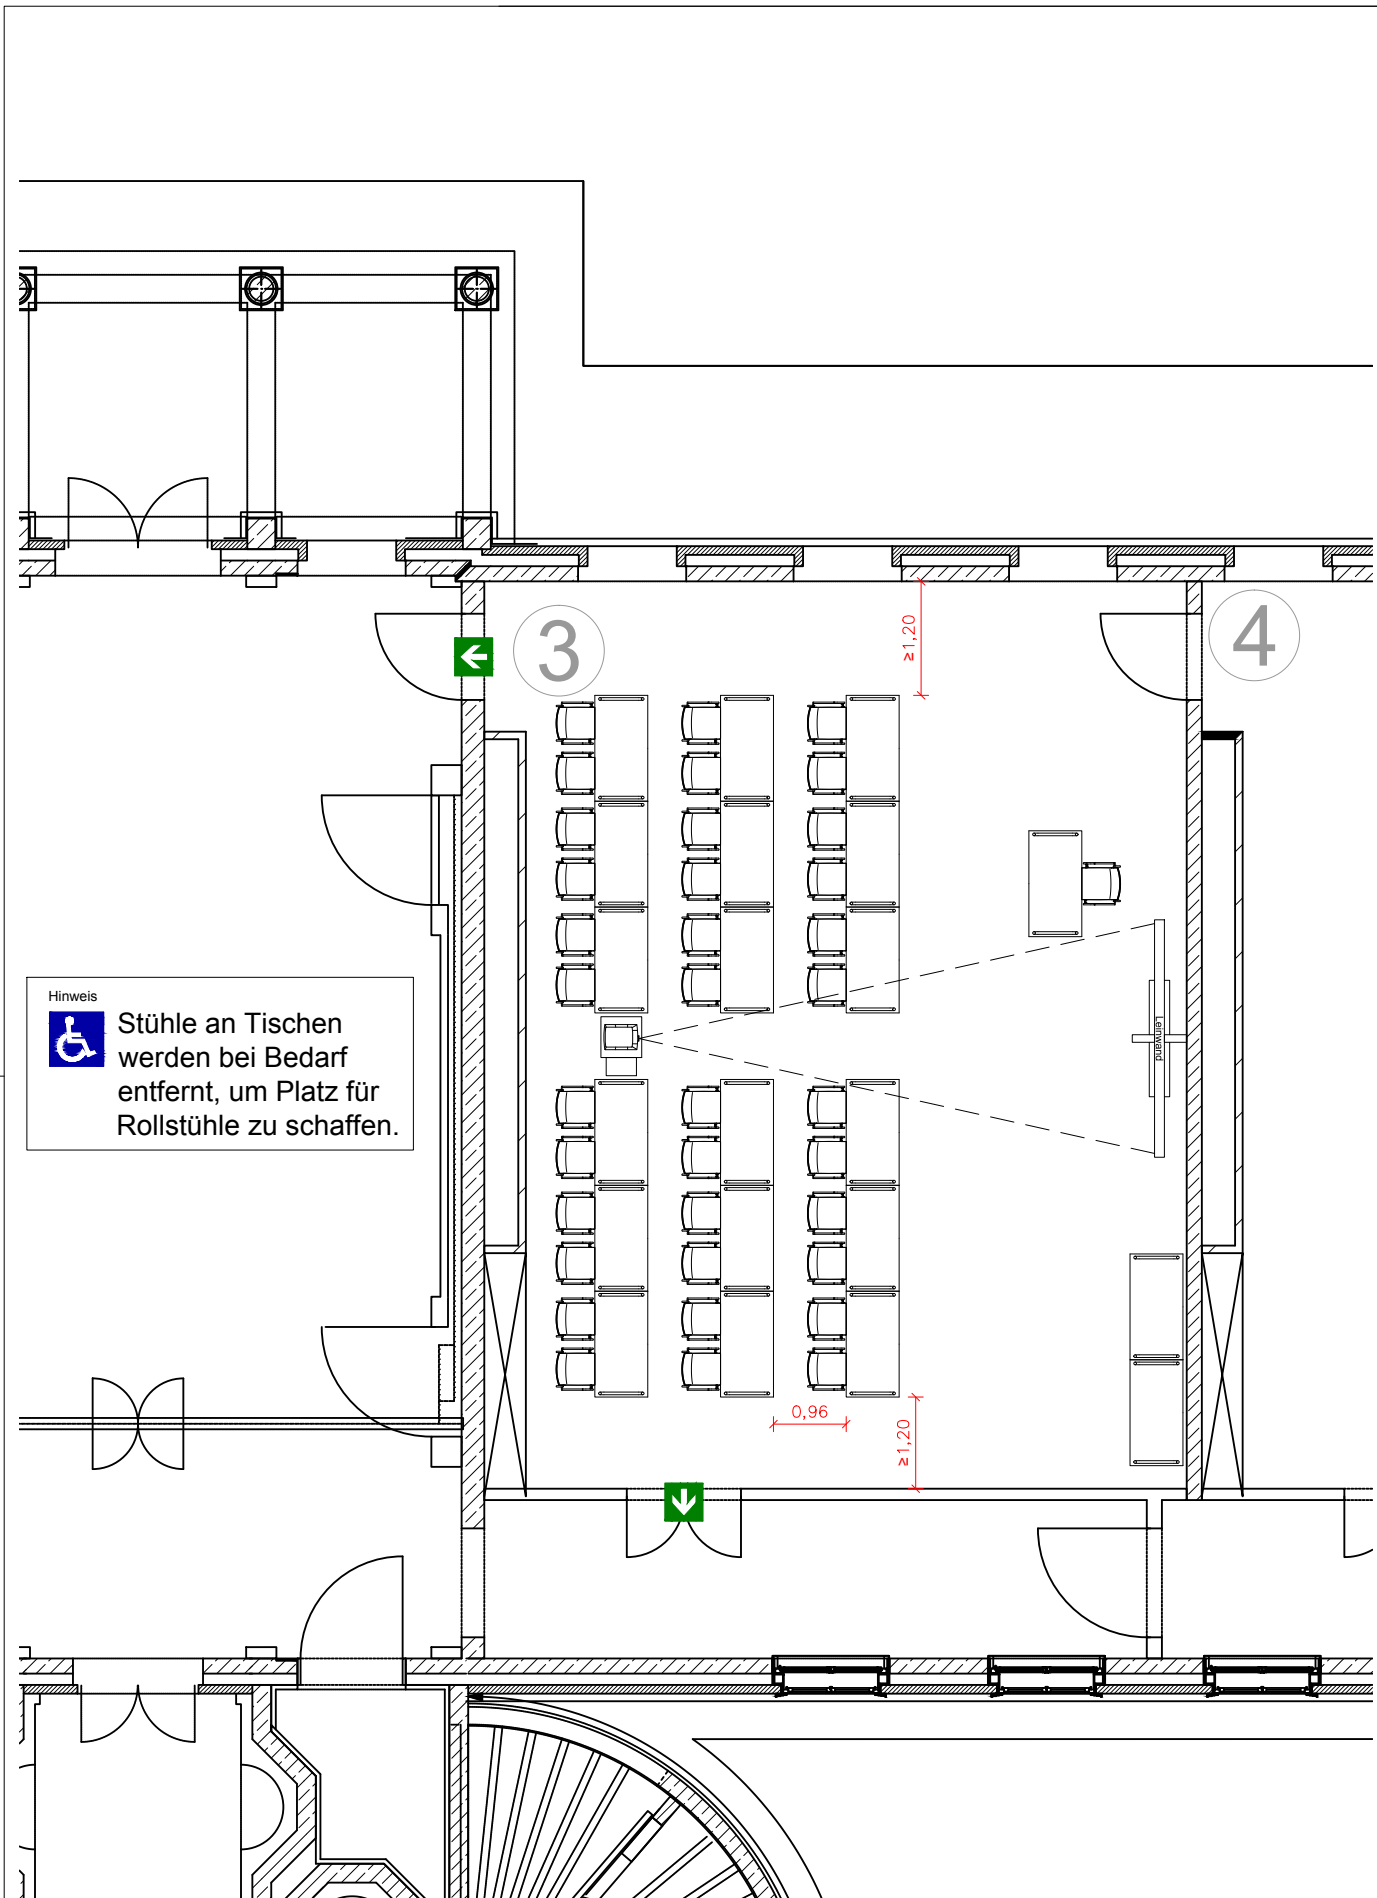


Hinweis  
 Stühle an Tischen werden bei Bedarf entfernt, um Platz für Rollstühle zu schaffen.


Planbezeichnung <b>EG_SR3_TR+MW_01</b>		Erstellt am <b>05.02.2014</b>	Erstellt von <b>fs/Nolte</b>
Geschoss <b>Erdgeschoss</b>	Raum <b>Seminarraum 3</b>	Variante <b>01</b>	
Art der Bestuhlung <b>Tischreihen + Medienwagen</b>		Maßstab <b>1:100</b>	
Anzahl der Plätze <b>36 Plätze</b>		Einheit <b>m</b>	




Schloss Herrenhausen GmbH  
 Herrenhäuser Straße 5 | 30419 Hannover

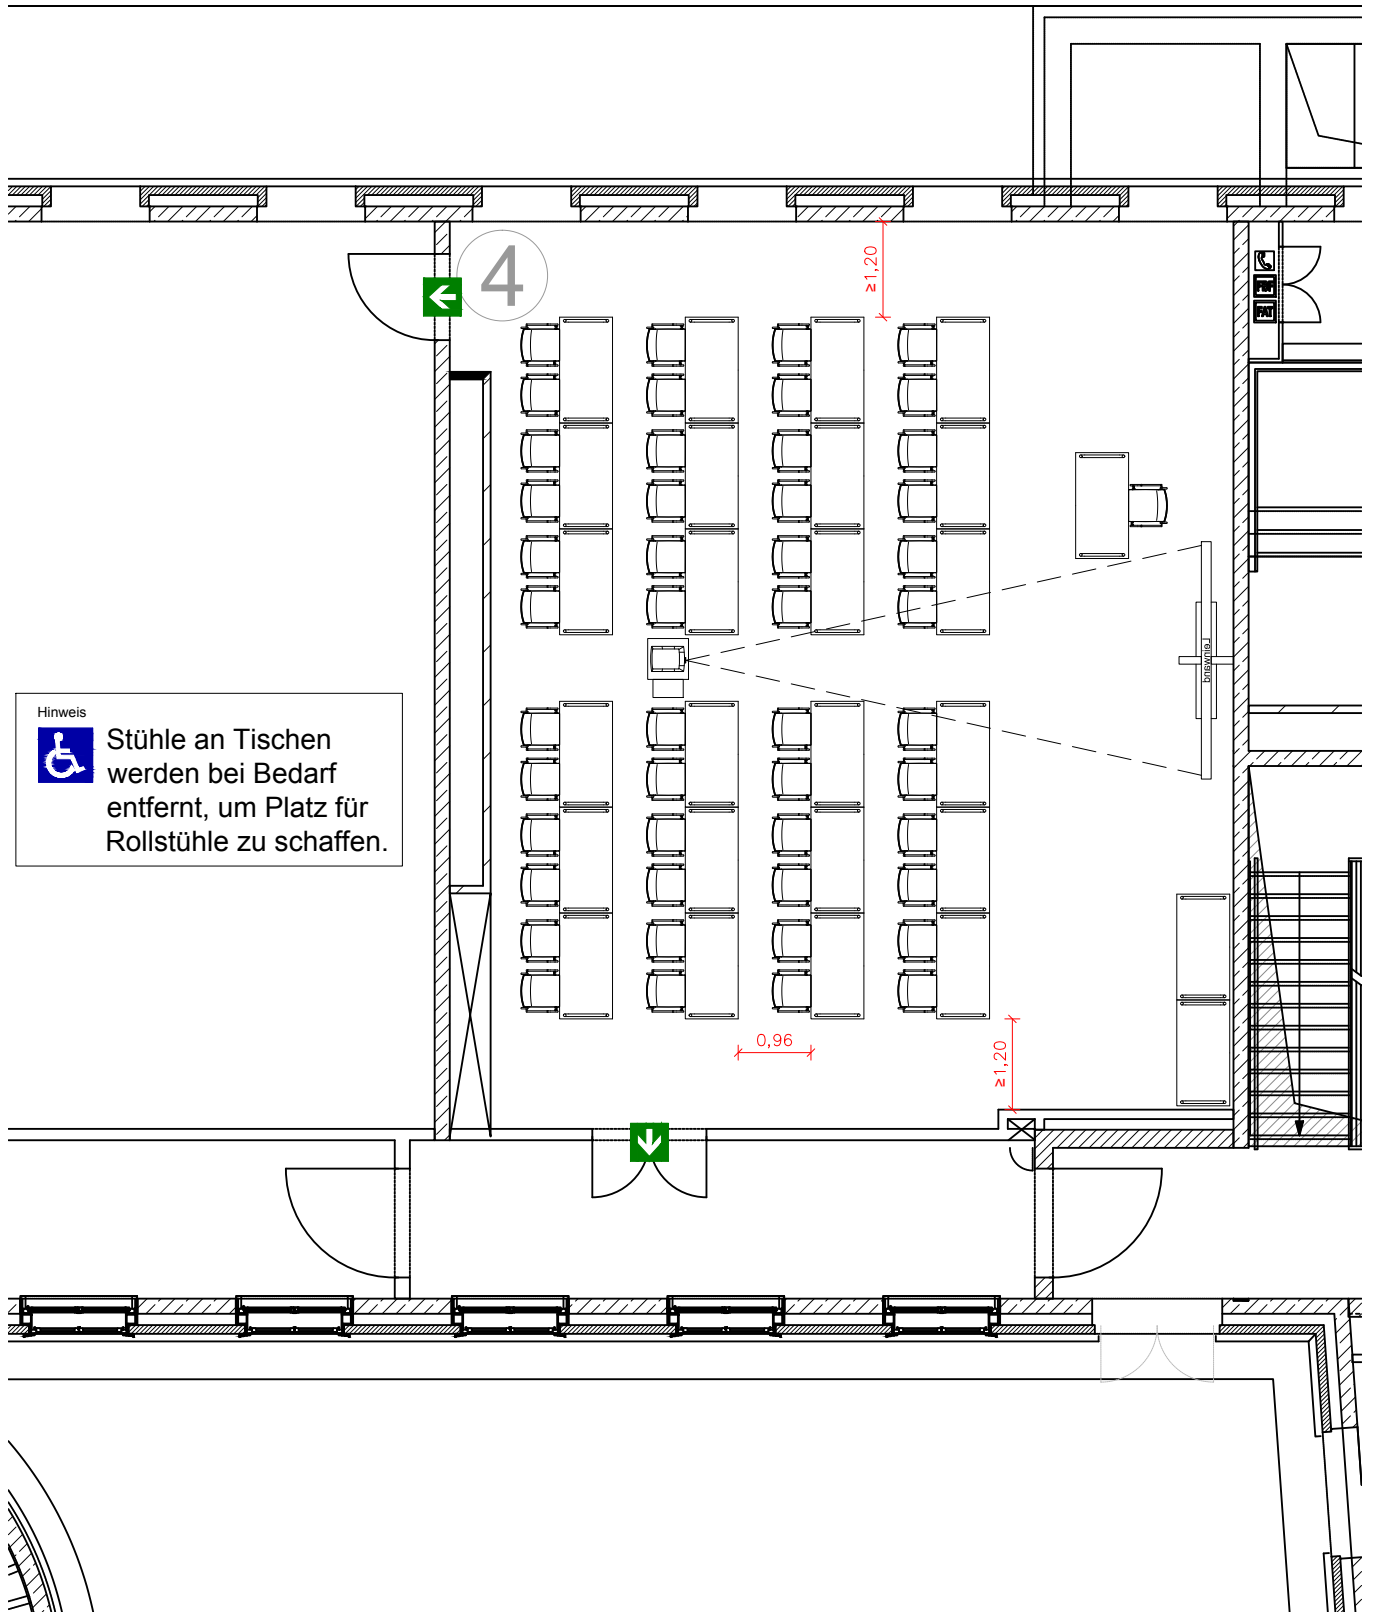


Planbezeichnung <b>EG_SR4_TR+MW_01</b>		Erstellt am <b>05.02.2014</b>	Erstellt von <b>fs/Nolte</b>
Geschoss <b>Erdgeschoss</b>	Raum <b>Seminarraum 4</b>	Variante <b>01</b>	Maßstab <b>1:100</b>
Art der Bestuhlung <b>Tischreihen + Medienwagen</b>		Einheit <b>m</b>	
Anzahl der Plätze <b>48 Plätze</b>			



Schloss Herrenhausen GmbH  
Herrenhäuser Straße 5 | 30419 Hannover

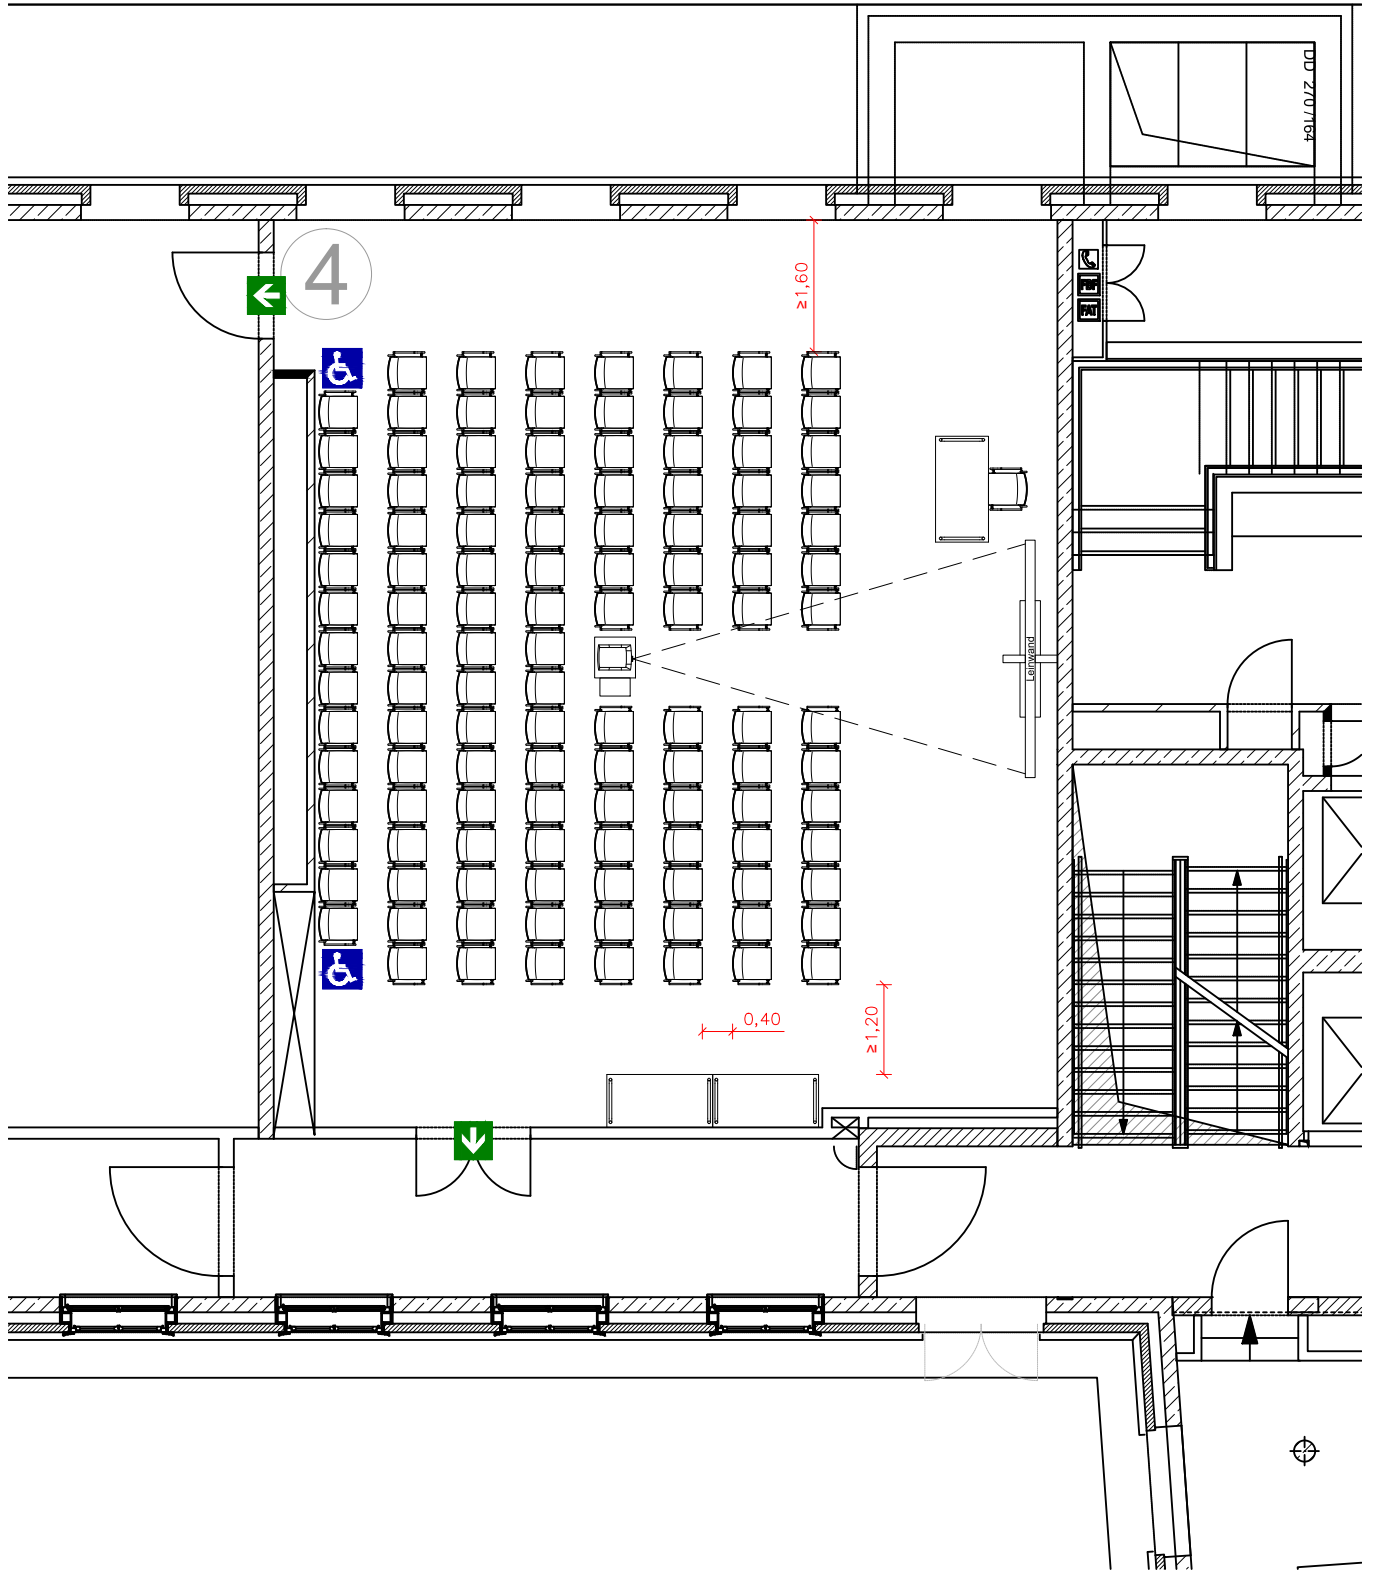

Planbezeichnung <b>EG_SR4_RB_02</b>		Erstellt am <b>24.06.2014</b>	Erstellt von <b>fs/Nolte</b>
Geschoss <b>Erdgeschoss</b>	Raum <b>Seminarraum 4</b>	Variante <b>02</b>	 <p>Schloss Herrenhausen GmbH Herrenhäuser Straße 5   30419 Hannover</p>
Art der Bestuhlung <b>Reihenbestuhlung</b>		Maßstab <b>1:100</b>	
Anzahl der Plätze <b>118 Plätze + 2 Rollstuhlplätze (alt. 120 Plätze)</b>		Einheit <b>m</b>	