


Planbezeichnung OG_BR_BA_01		Erstellt am 05.02.2014	Erstellt von fs/Nolte
Geschoss 1. Obergeschoss	Raum Besprechungsraum	Variante 01	Maßstab 1:100
Art der Bestuhlung Bankettische (Ø 134 cm)		Einheit m	
Anzahl der Plätze 30 Plätze			



HERRENHAUSEN


Schloss Herrenhausen GmbH
Herrenhäuser Straße 5 | 30419 Hannover

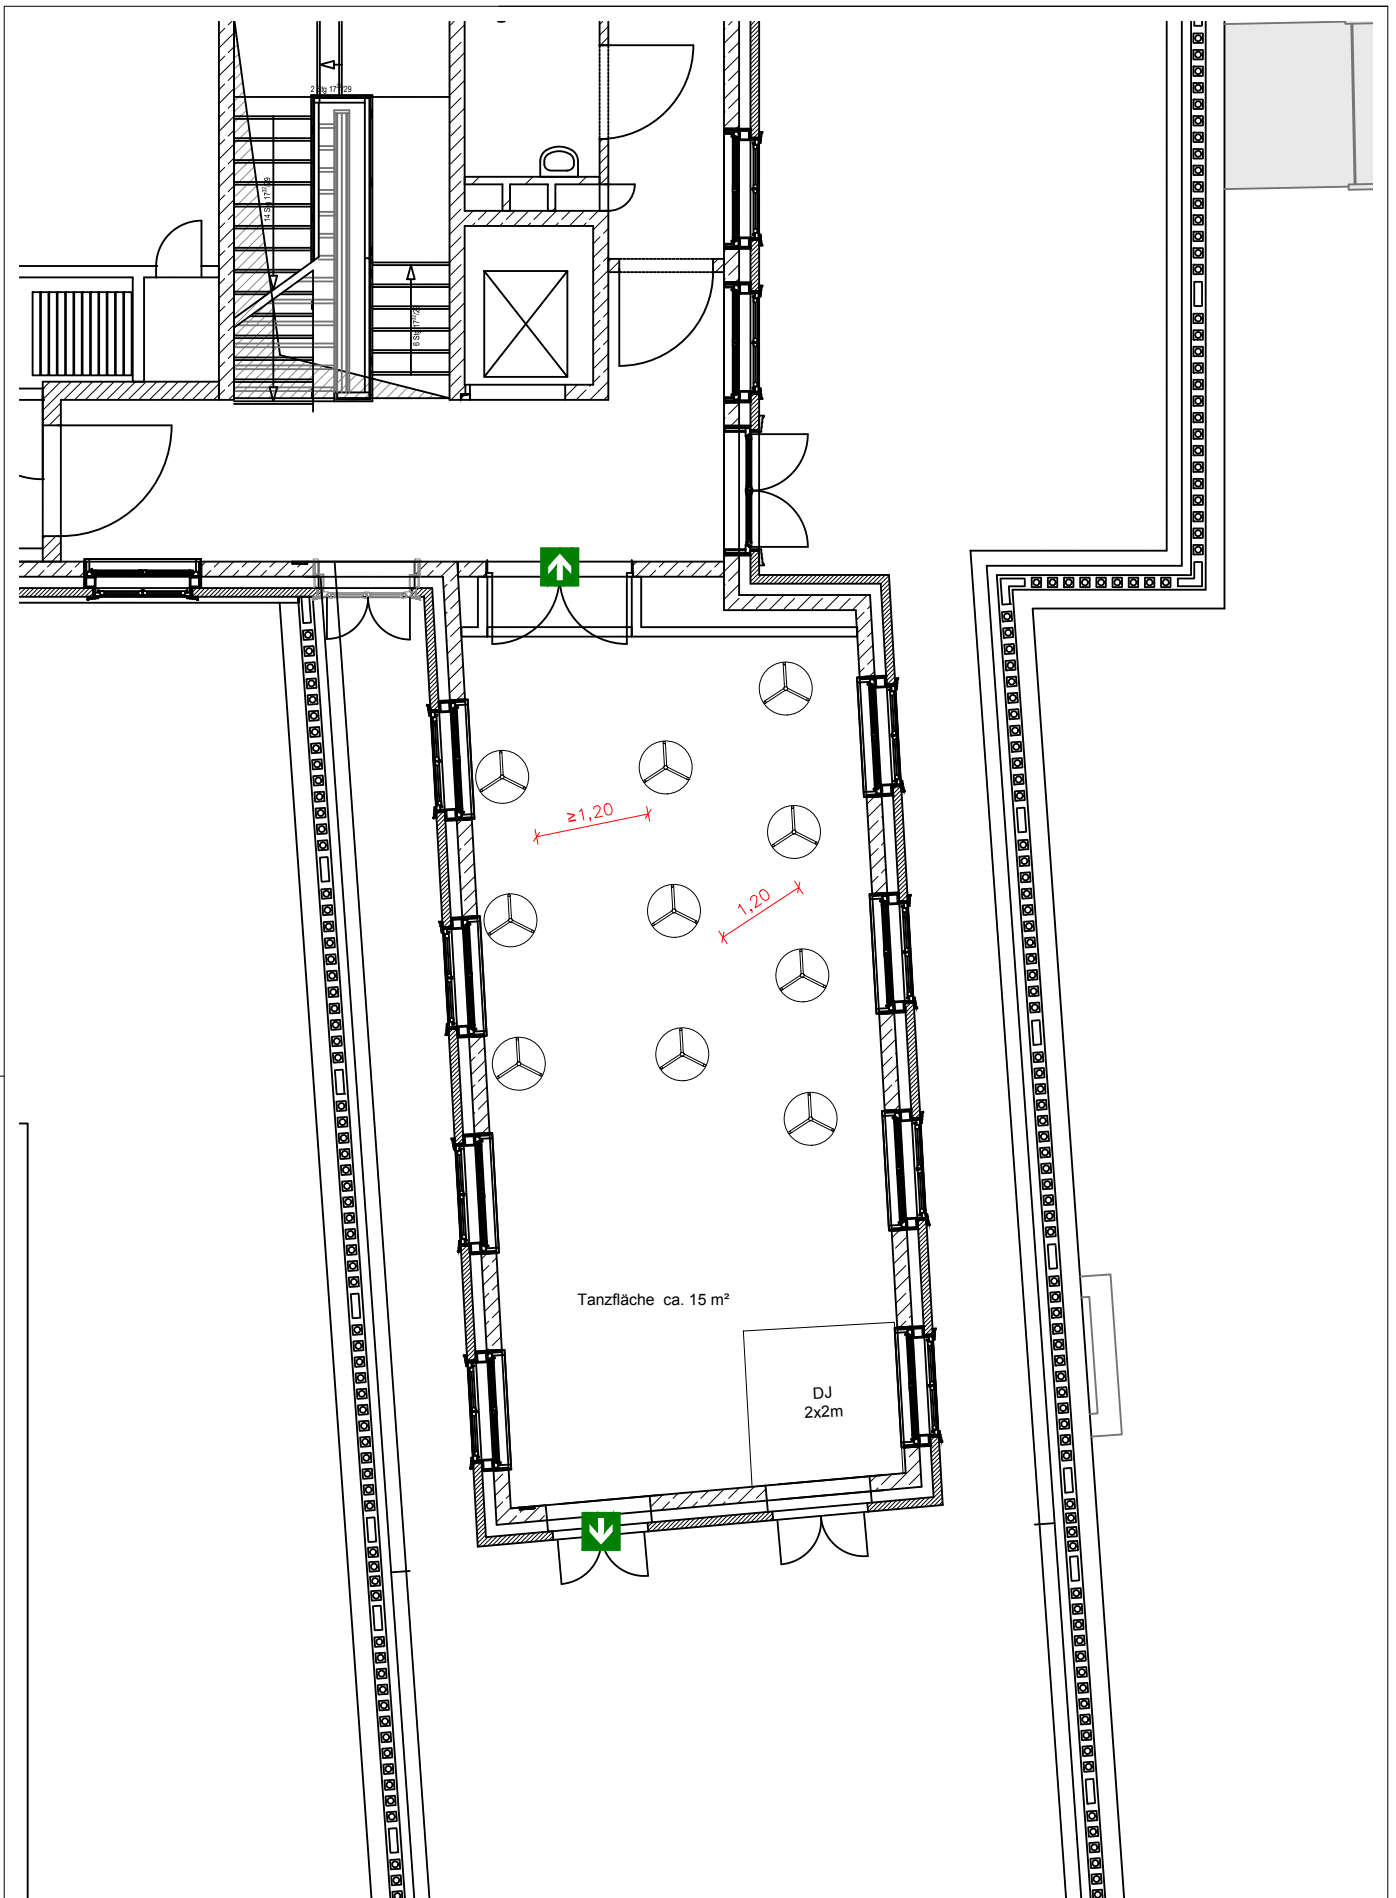


Planbezeichnung OG_BR_ST_02		Erstellt am 05.02.2014	Erstellt von fs/Nolte
Geschoss 1. Obergeschoss	Raum Besprechungsraum	Variante 02	
Art der Bestuhlung Stehtische		Maßstab 1:100	
Anzahl der Plätze 50 Stehplätze + Tanzfläche		Einheit m	



Schloss Herrenhausen GmbH
Herrenhäuser Straße 5 | 30419 Hannover

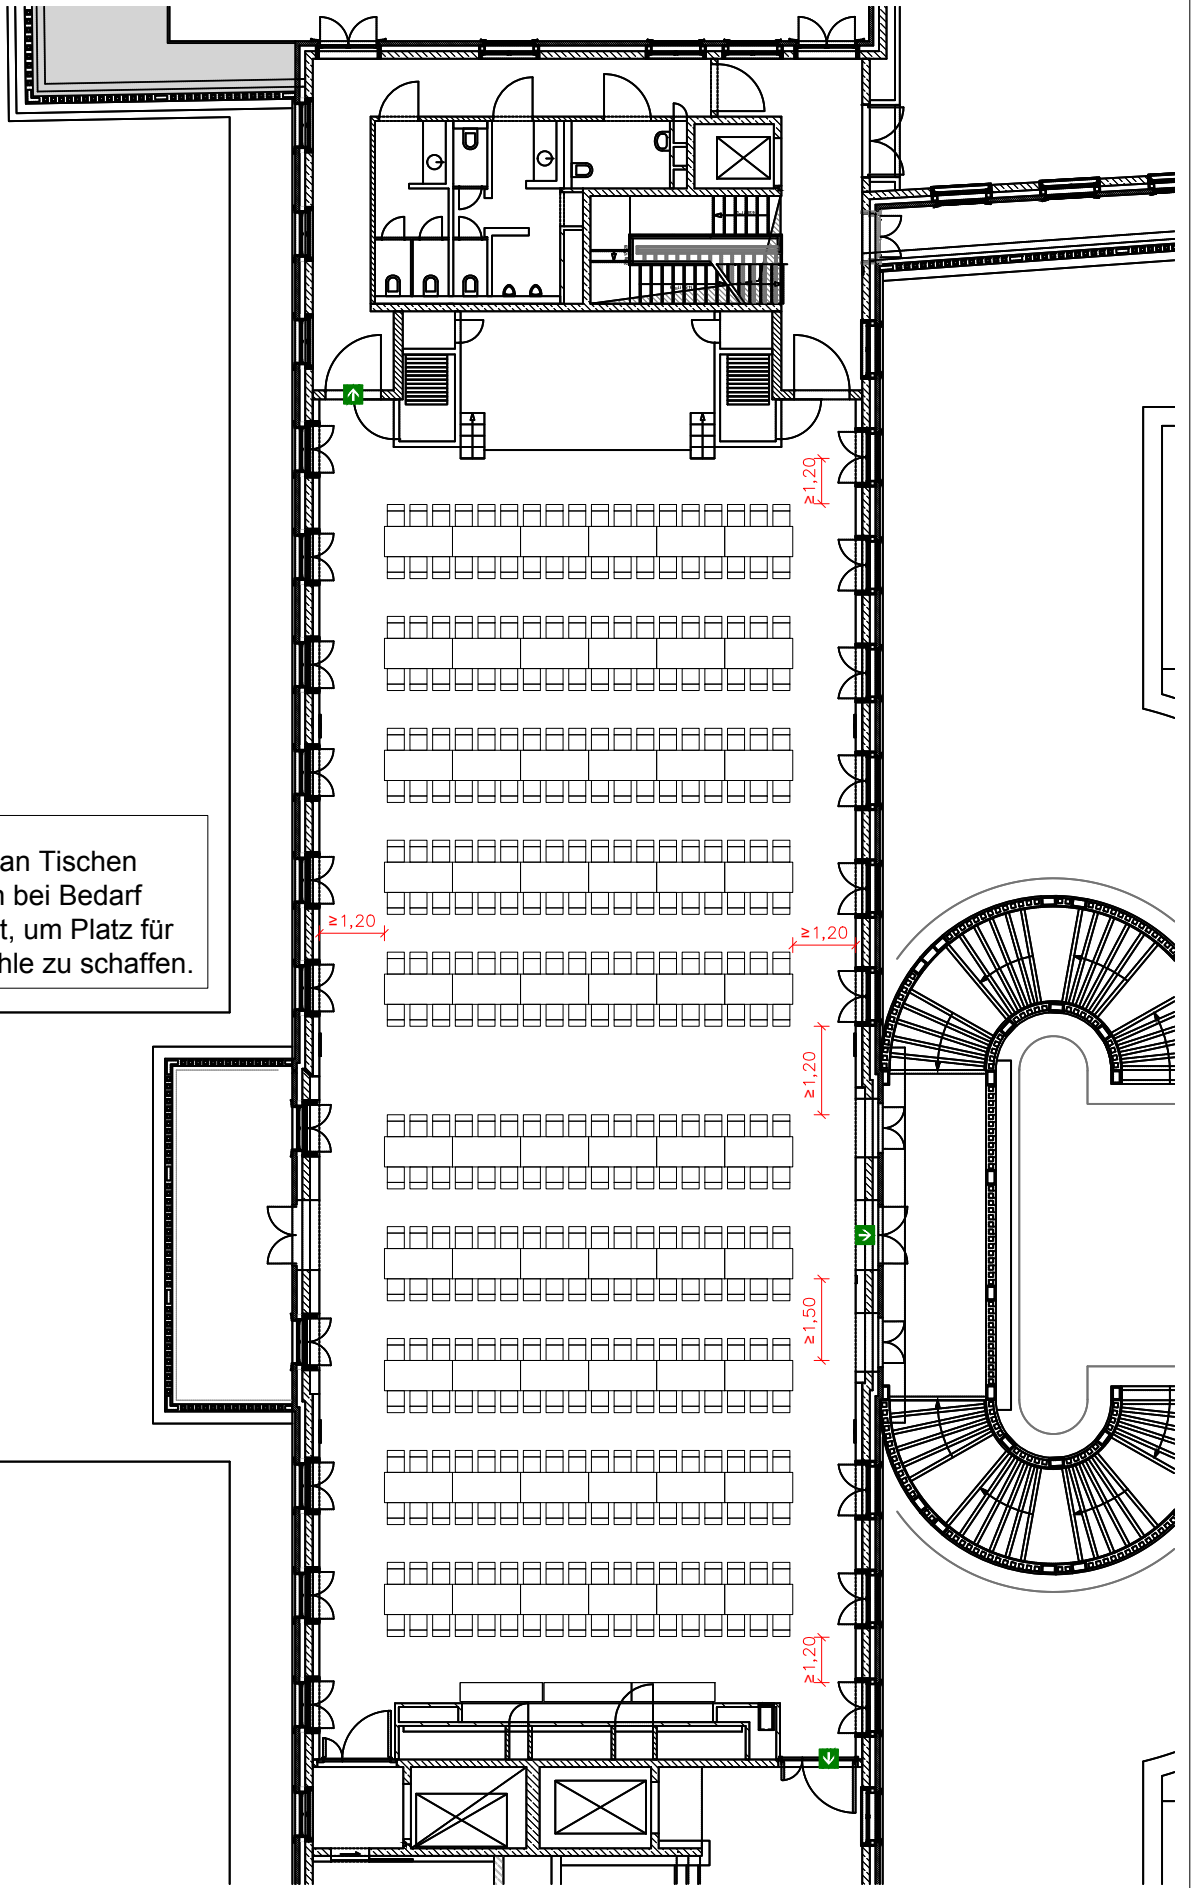


Hinweis


 Stühle an Tischen werden bei Bedarf entfernt, um Platz für Rollstühle zu schaffen.

Planbezeichnung OG_FS_BA_19K		Erstellt am 12.06.2014	Erstellt von fs/Nolte
Geschoss 1. Obergeschoss	Raum Festsaal	Variante 19K	Maßstab 1:200
Art der Bestuhlung Bankettische (180 x 80 cm)		Einheit m	
Anzahl der Plätze 360 Plätze			



Schloss Herrenhausen GmbH
Herrenhäuser Straße 5 | 30419 Hannover

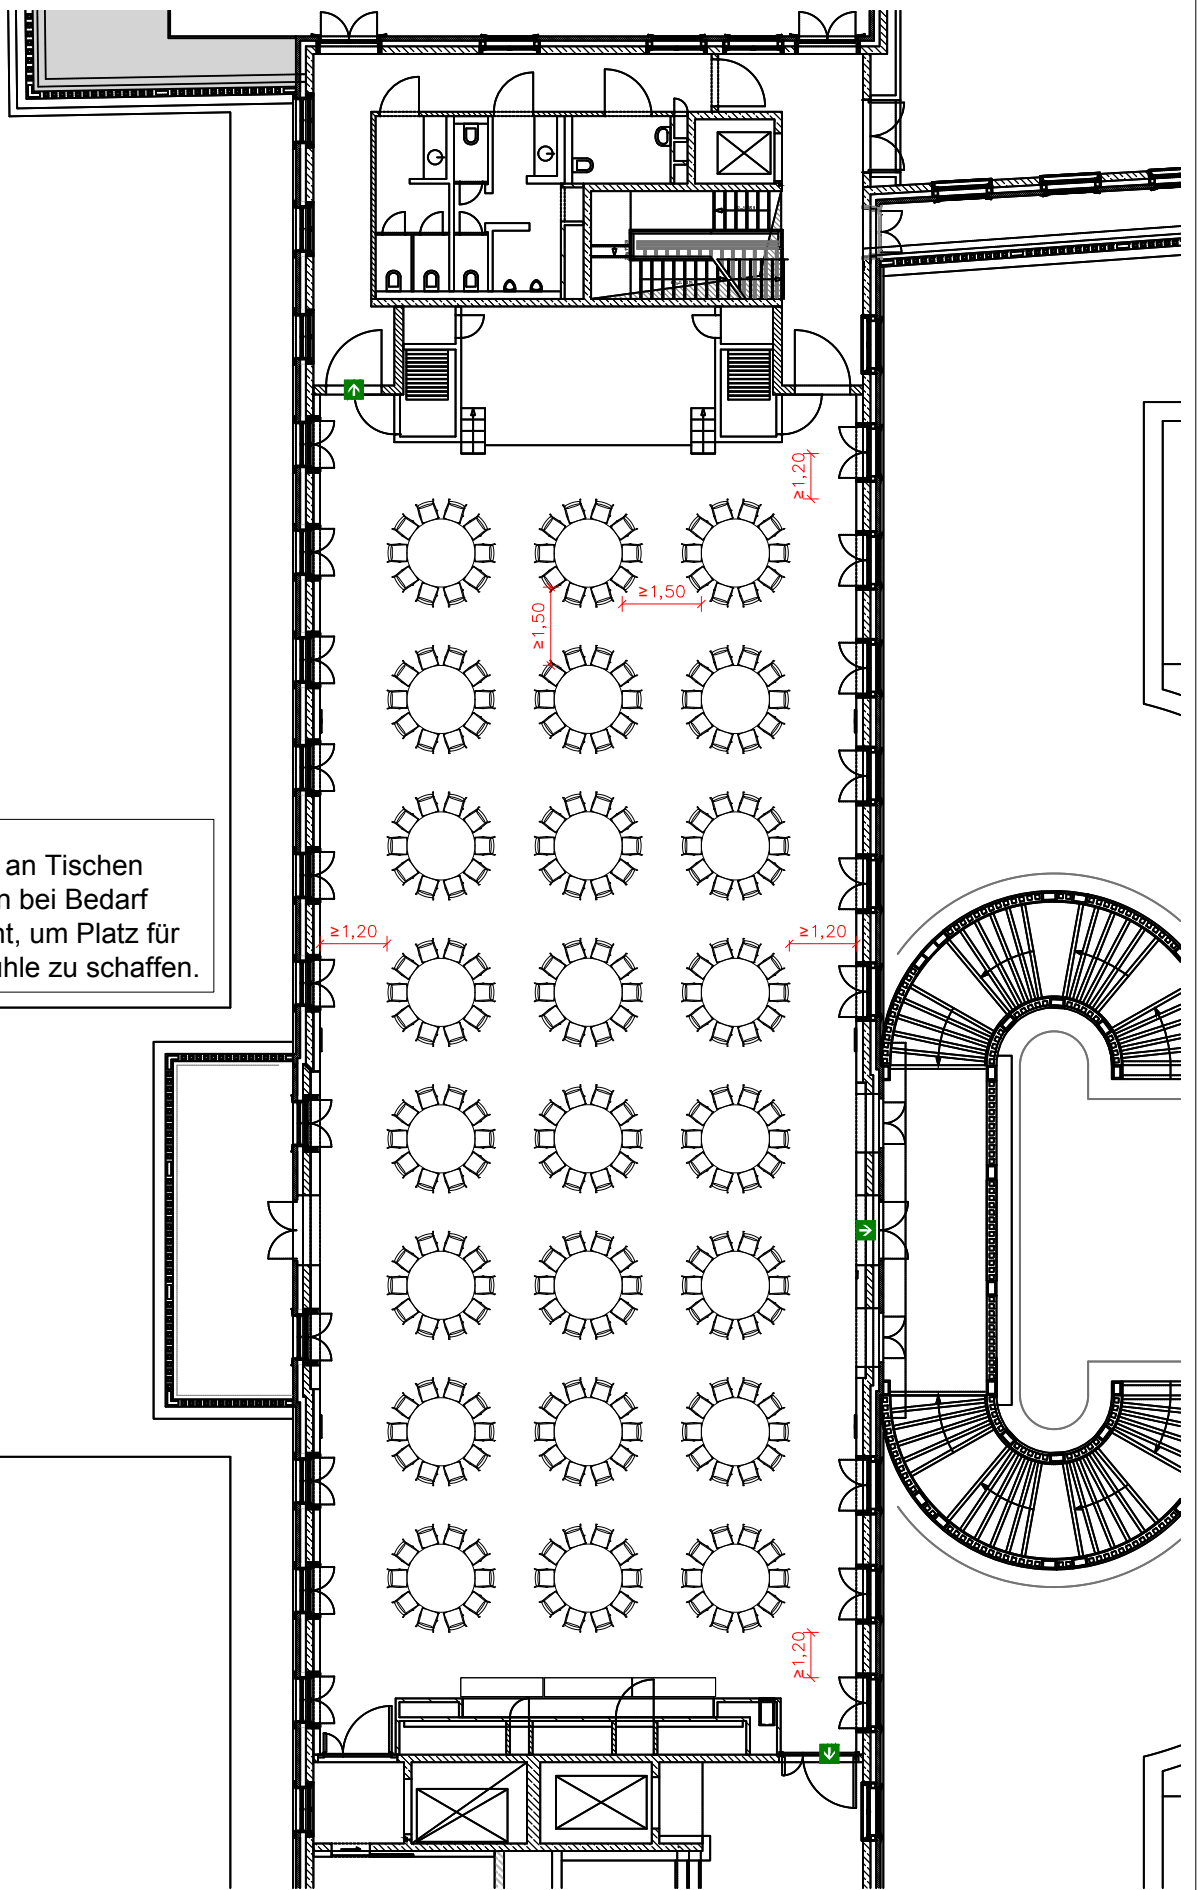


Hinweis
 Stühle an Tischen werden bei Bedarf entfernt, um Platz für Rollstühle zu schaffen.


Planbezeichnung OG_FS_BA_17K		Erstellt am 03.06.2014	Erstellt von fs/Nolte
Geschoss 1. Obergeschoss	Raum Festsaal	Variante 17K	Maßstab 1:200
Art der Bestuhlung Bankettische (Ø 180 cm)		Einheit m	
Anzahl der Plätze 240 Plätze			



Schloss Herrenhausen GmbH
 Herrenhäuser Straße 5 | 30419 Hannover

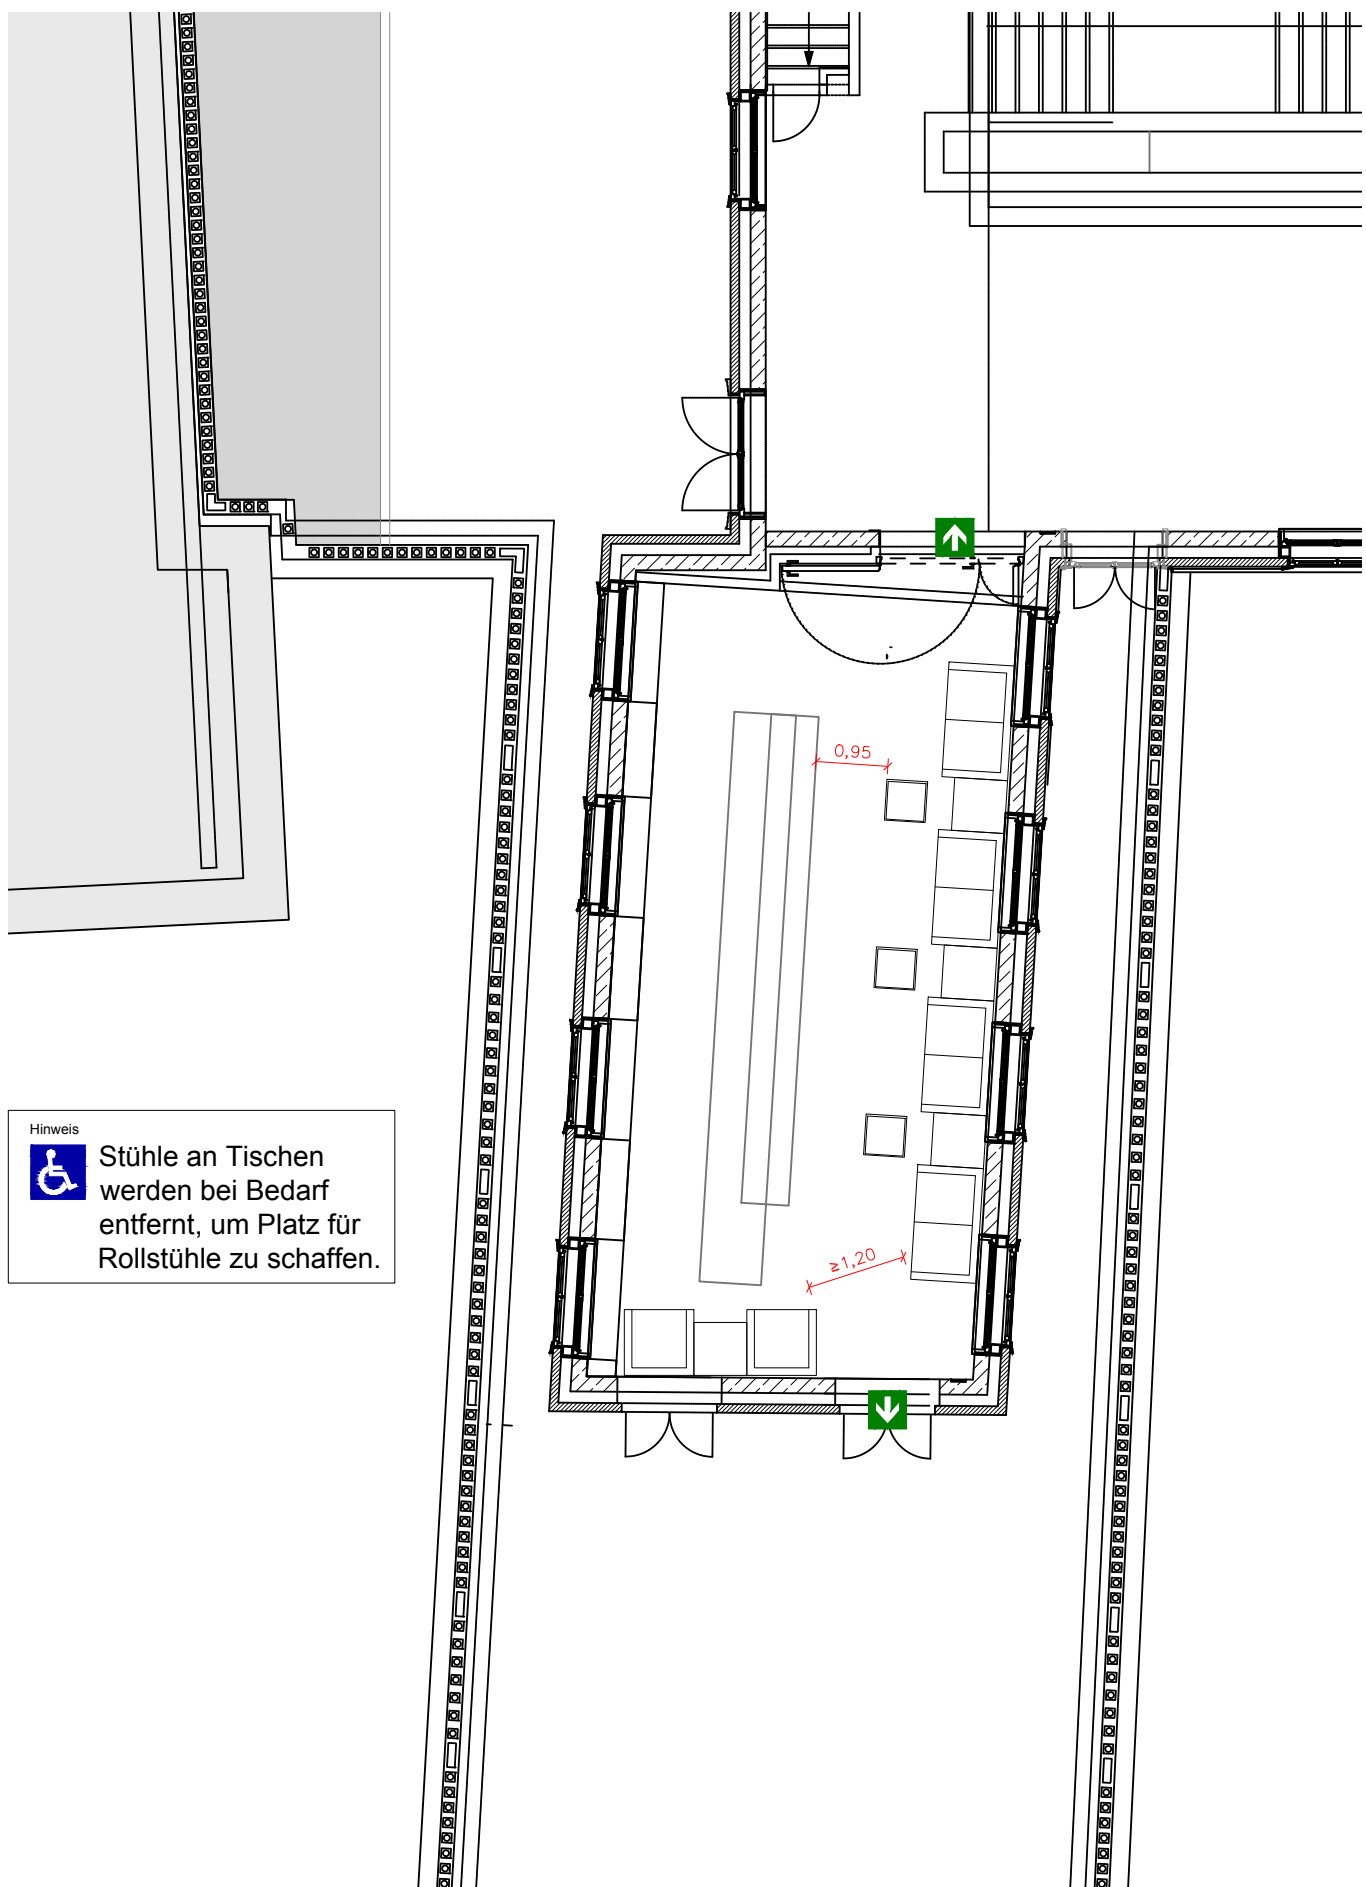


Hinweis

 Stühle an Tischen werden bei Bedarf entfernt, um Platz für Rollstühle zu schaffen.

Planbezeichnung OG_LO_LB_02		Erstellt am 05.02.2014	Erstellt von fs/Nolte
Geschoss 1. Obergeschoss	Raum Lounge	Variante 02	
Art der Bestuhlung Loungebestuhlung (Sofa + Sessel + Sitzwürfel)		Maßstab 1:100	
Anzahl der Plätze 13 Sitzplätze + 15 Stehplätze (Bar)		Einheit m	



Schloss Herrenhausen GmbH
Herrenhäuser Straße 5 | 30419 Hannover

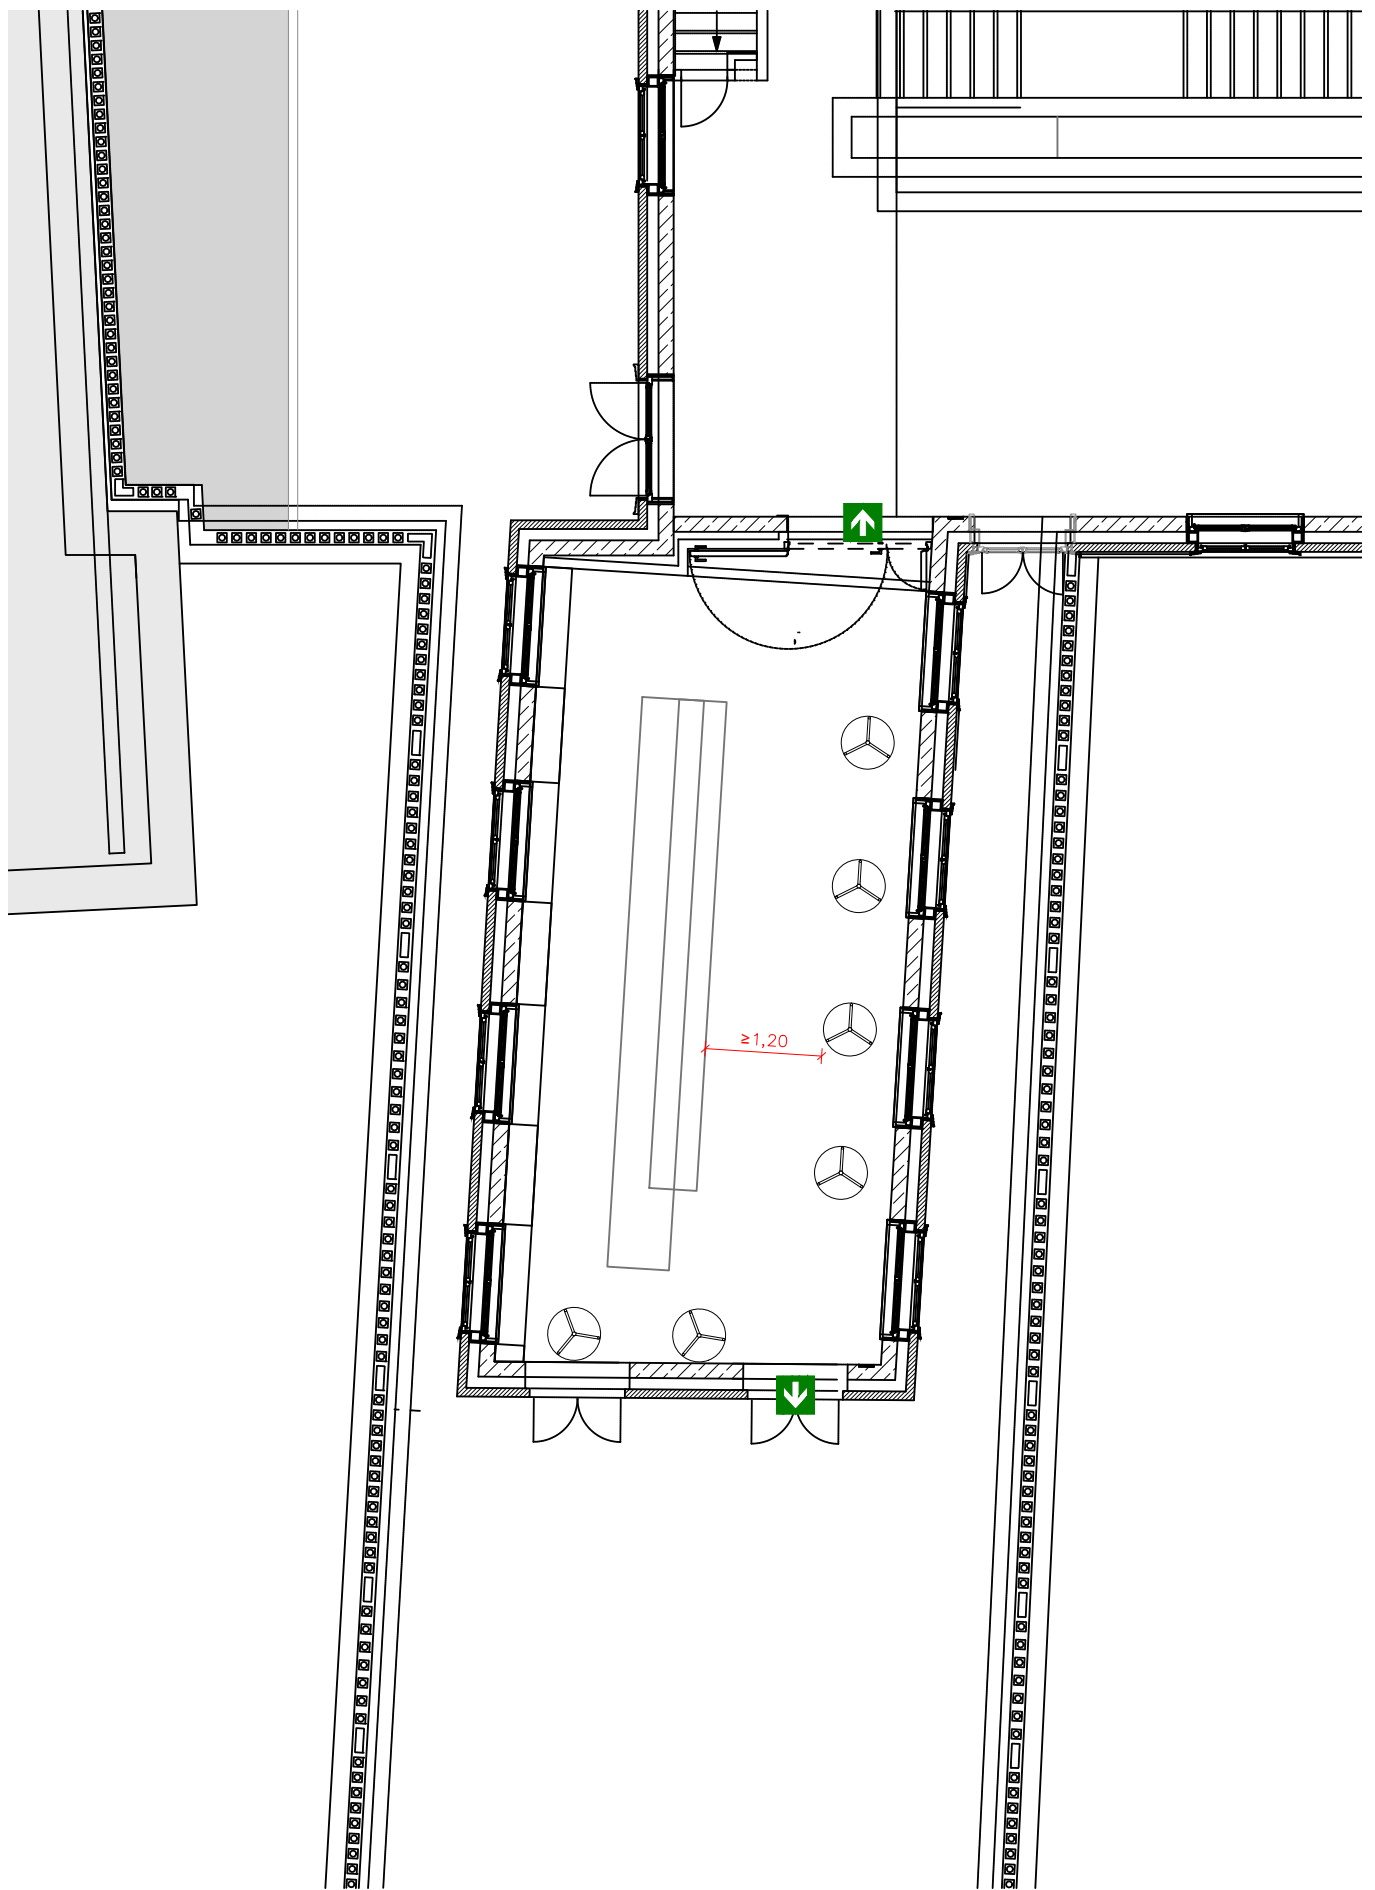

Planbezeichnung OG_LO_ST_01		Erstellt am 05.02.2014	Erstellt von fs/Nolte
Geschoss 1. Obergeschoss	Raum Lounge	Variante 01	Maßstab 1:100
Art der Bestuhlung Stehische		Einheit m	
Anzahl der Plätze 30 Stehplätze + 15 Stehplätze (Bar)			



Schloss Herrenhausen GmbH
Herrenhäuser Straße 5 | 30419 Hannover