



DIE HANNS-MARTIN-SCHLEYER-HALLE

MEHRZWECKKRÄUME EBENE 0 UND EBENE 1



Foyer: Das Hallenduo im NeckarPark wird über ein modernes Foyer erschlossen. Die untere Ebene des repräsentativen gemeinsamen Entrées lässt sich nach Bedarf aber auch anders nutzen.




Saal 1: Der 760 Quadratmeter große Saal 1 hat eine Höhe von vier Metern. Er lässt sich auch gut über das Foyer (Ebene 0) von der Porsche-Arena aus nutzen.

Saal 2: Der Saal 2 umfasst 750 Quadratmeter mit einer Höhe von 3,50 Metern.

Saal 3: Mit insgesamt 1.140 Quadratmetern der zweitgrößte Saal. Er hat eine Höhe von 4,50 Metern.

Saal 4: Zwischen Mercedes- und Benzstraße endet die Hanns-Martin-Schleyer-Halle mit dem Saal 4. Er hat eine Fläche von 1.230 Quadratmetern und eine Höhe von 6 Metern. Er kann separat für Einzelveranstaltungen und Ausstellungen genutzt werden. Der Zugang erfolgt dann über einen zusätzlichen Eingang bei Saal 3.

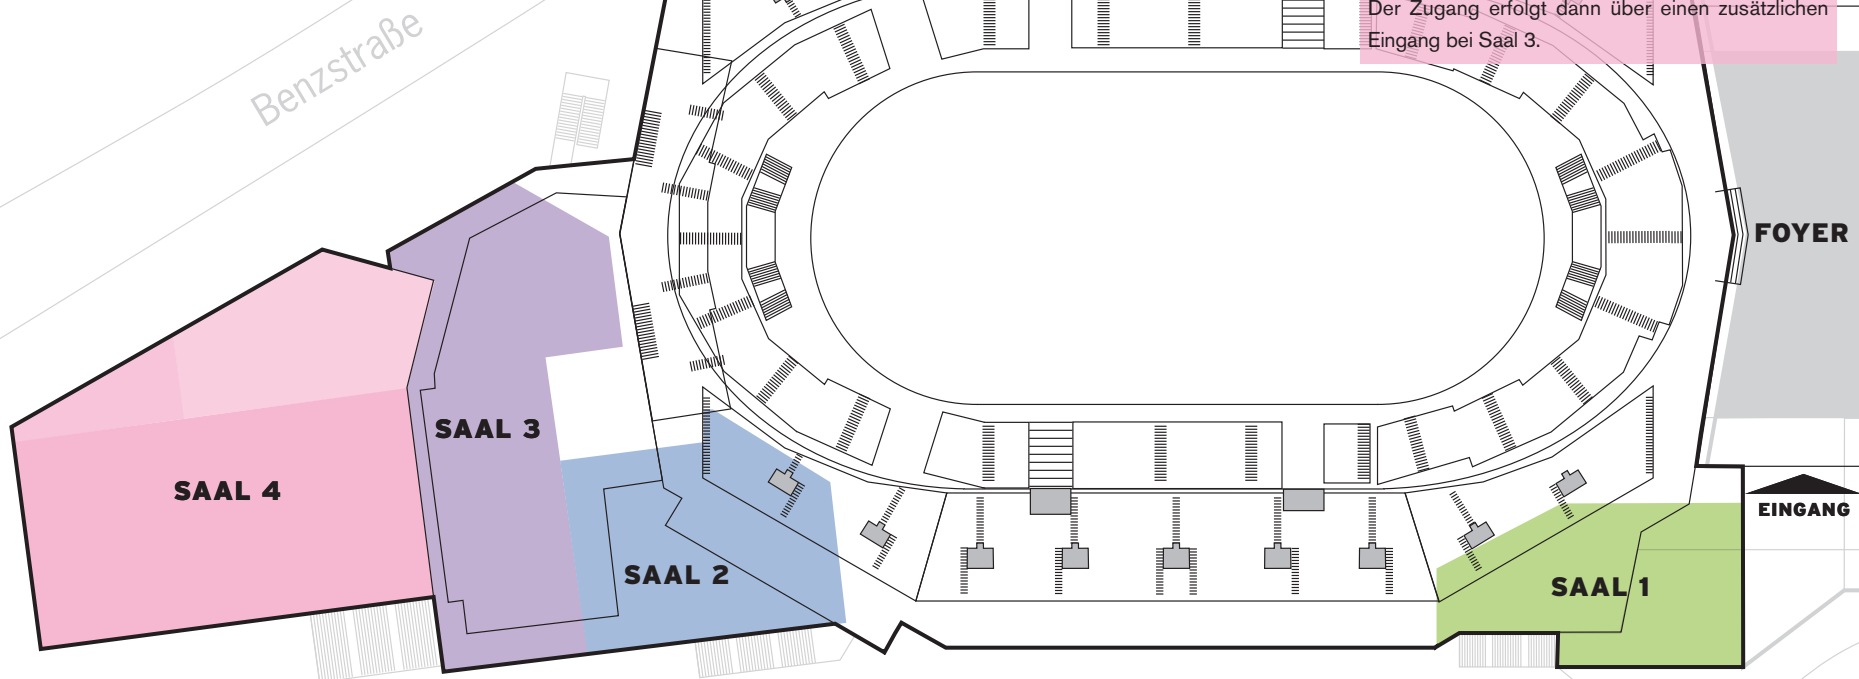

Mercedesstraße



DIE HANNS-MARTIN-SCHLEYER-HALLE


MEHRZWECKKRÄUME EBENE 2



Saal 5: Unmittelbar über Saal 3 befindet sich auf der Ebene 2 der Saal 5. Er ist 900 Quadratmeter groß und hat eine Höhe von 5 Metern. Bedingt durch viele Glasflächen ein heller Raum mit Tageslicht.



Saal 6: Auf der Seite der Benzstraße ist nach der Modernisierung der Saal 6 entstanden. Er ist 218 Quadratmeter groß und rund 3,50 Meter hoch.

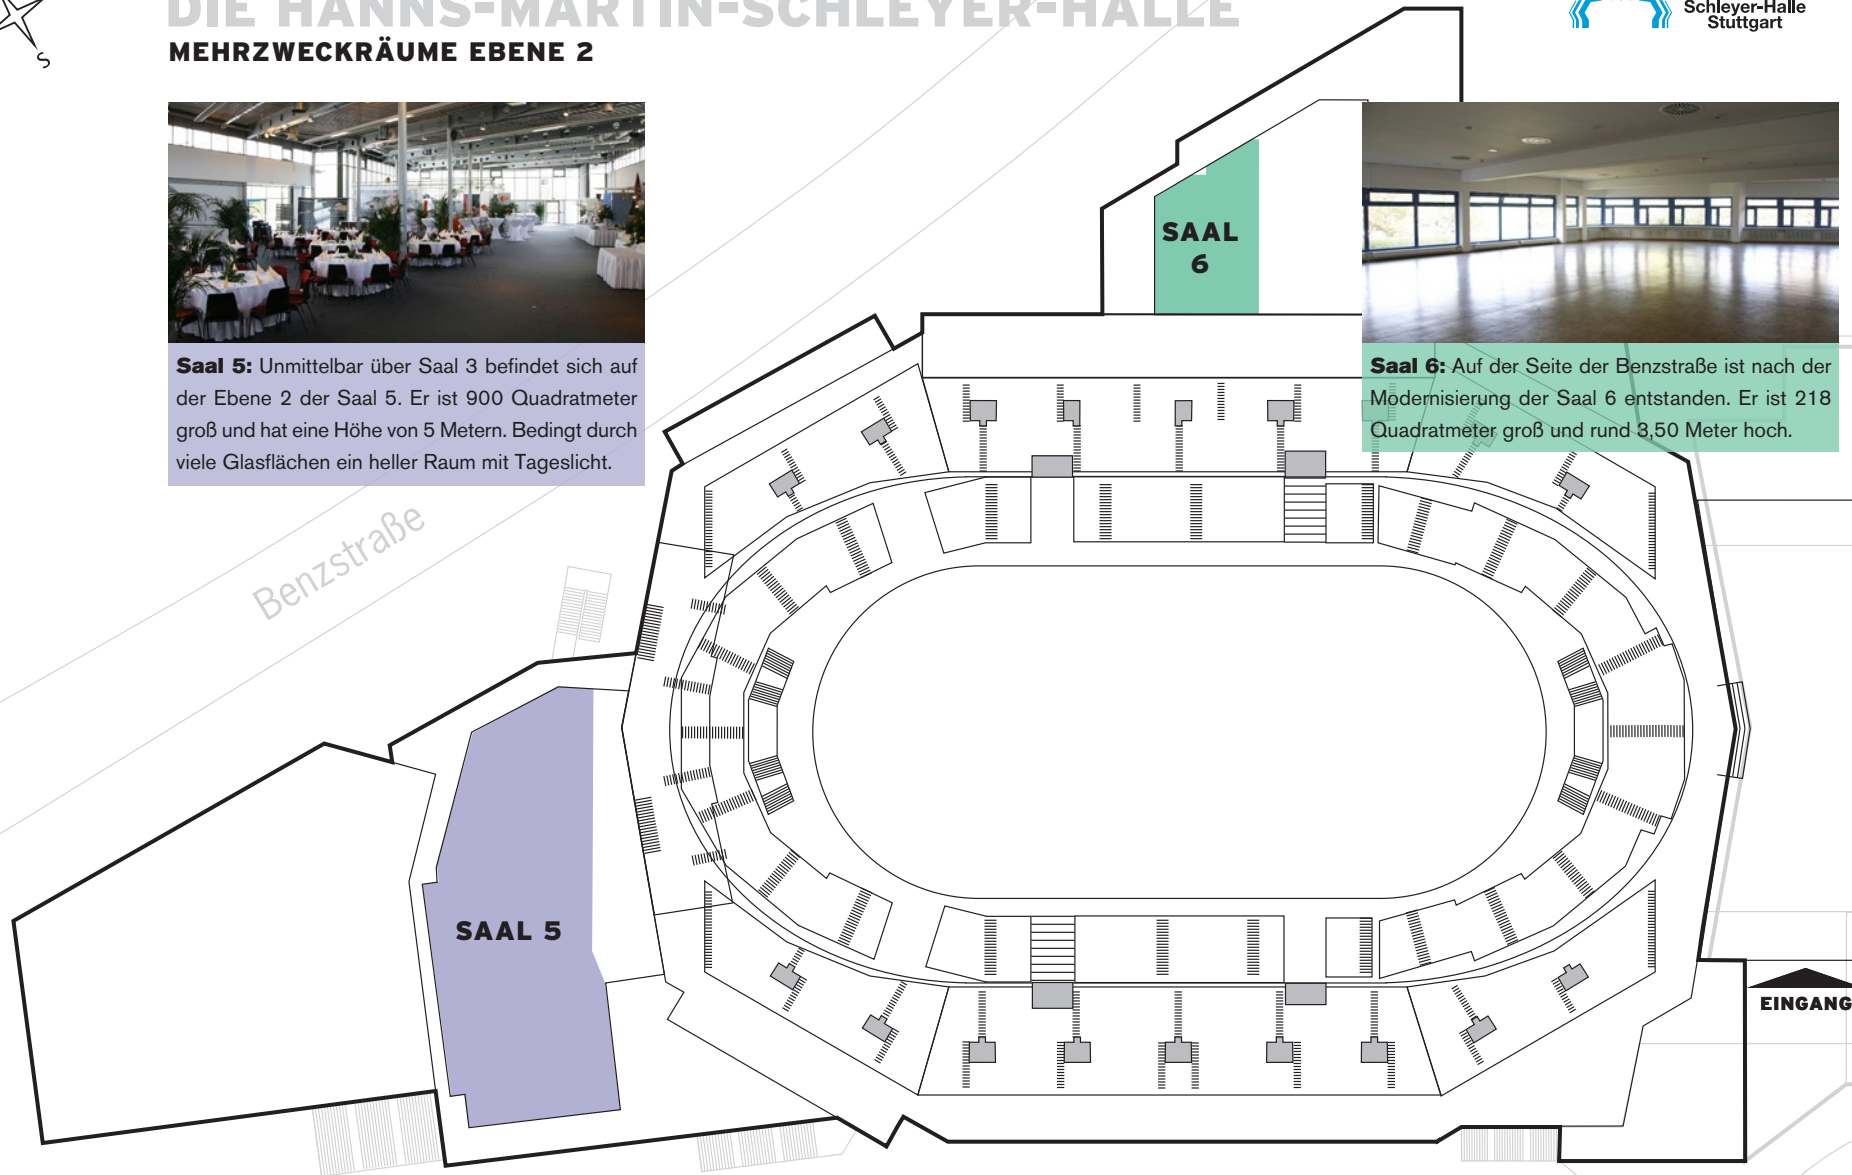


Mercedesstraße



DIE HANNS-MARTIN-SCHLEYER-HALLE


RÄNGE UND BLÖCKE

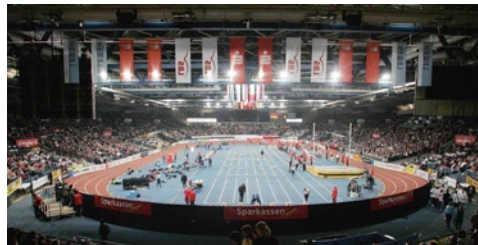

Arena: Die Hanns-Martin-Schleyer-Halle verfügt mit ihrer 4.000 Quadratmeter großen Arena über einen der größten Innenräume in Europa. Insgesamt bietet sie 8.427 fest eingebaute Sitzplätze auf den Tribünen. Die Halle verfügt zudem über eine fest eingebaute Radrennbahn (285 Meter). Der Innenraum kann mit Trucks befahren werden.



Foyer: Das Hallenduo im NeckarPark wird über ein modernes Foyer erschlossen. Mit diesem Zwischengebäude, das die Hallen baulich miteinander vereint, ist ein repräsentatives gemeinsames Entrée mit großzügigen Garderobenanlagen, Kassen- und Informationseinrichtungen entstanden.

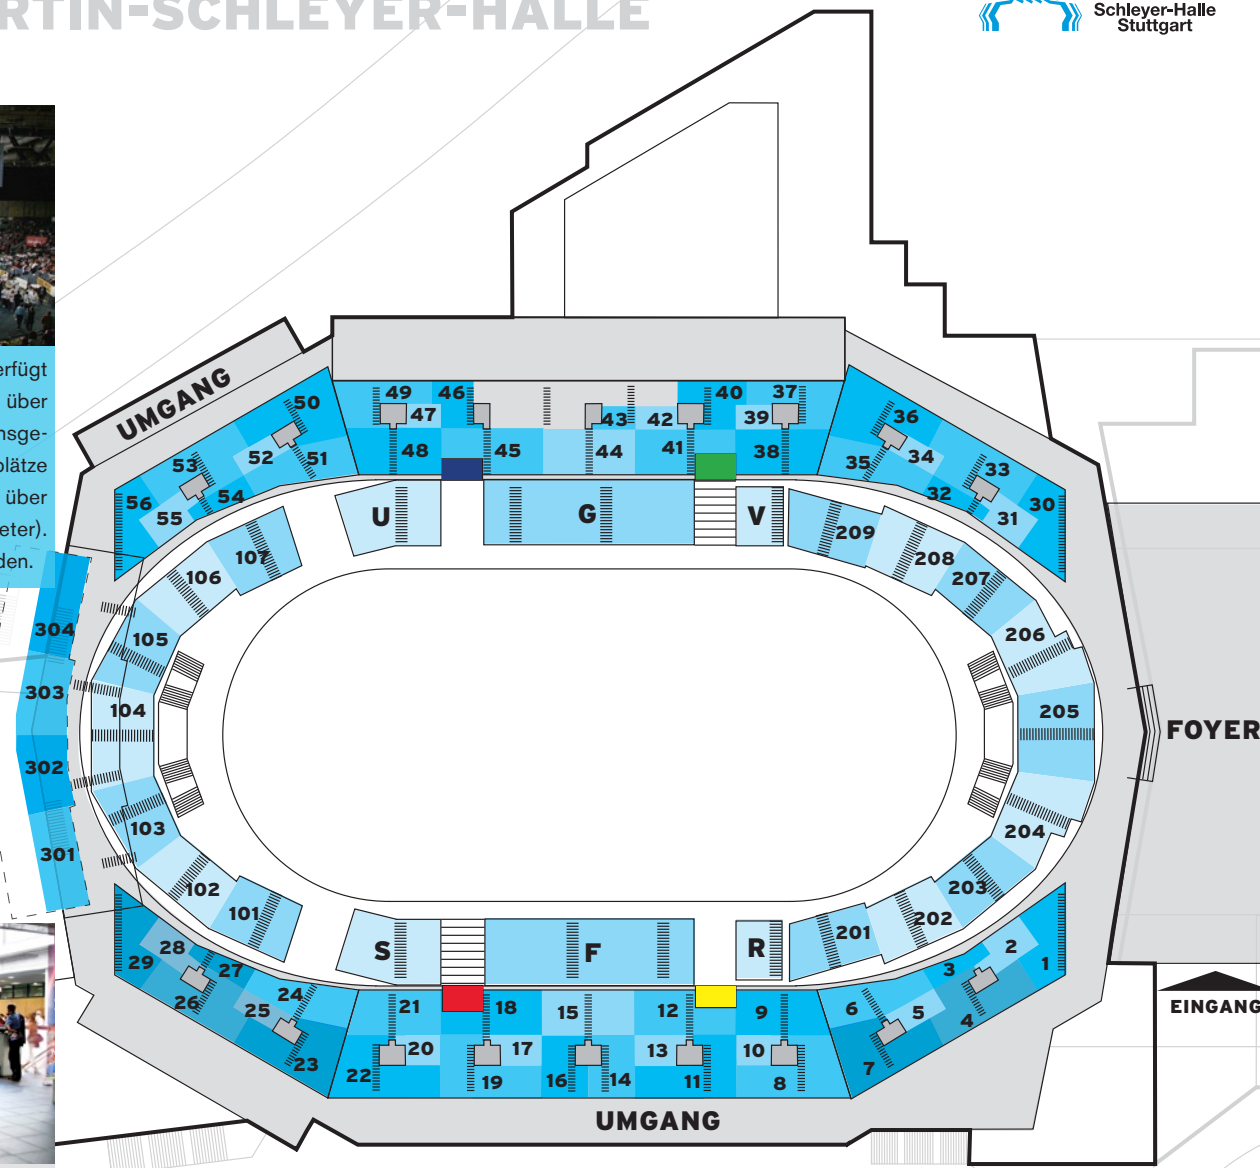

Mercedesstraße




DIE HANNS-MARTIN-SCHLEYER-HALLE

PRODUKTIONSBEREICHE EBENE 0

Aufwärmhalle: Auf Ebene 0 gelegen und 280 Quadratmeter groß. Sie bietet einen direkten Zugang zur Arena und lässt sich auch als Pressezentrum nutzen.

Künstlergarderoben und Cateringküche: Direkt unter der Hallenverwaltung befinden sich die Künstlergarderoben und Umkleieräume für Sportveranstaltungen (Ebene 0). Des Weiteren sind dort die Cateringküche und zusätzliche Nebenräume untergebracht.

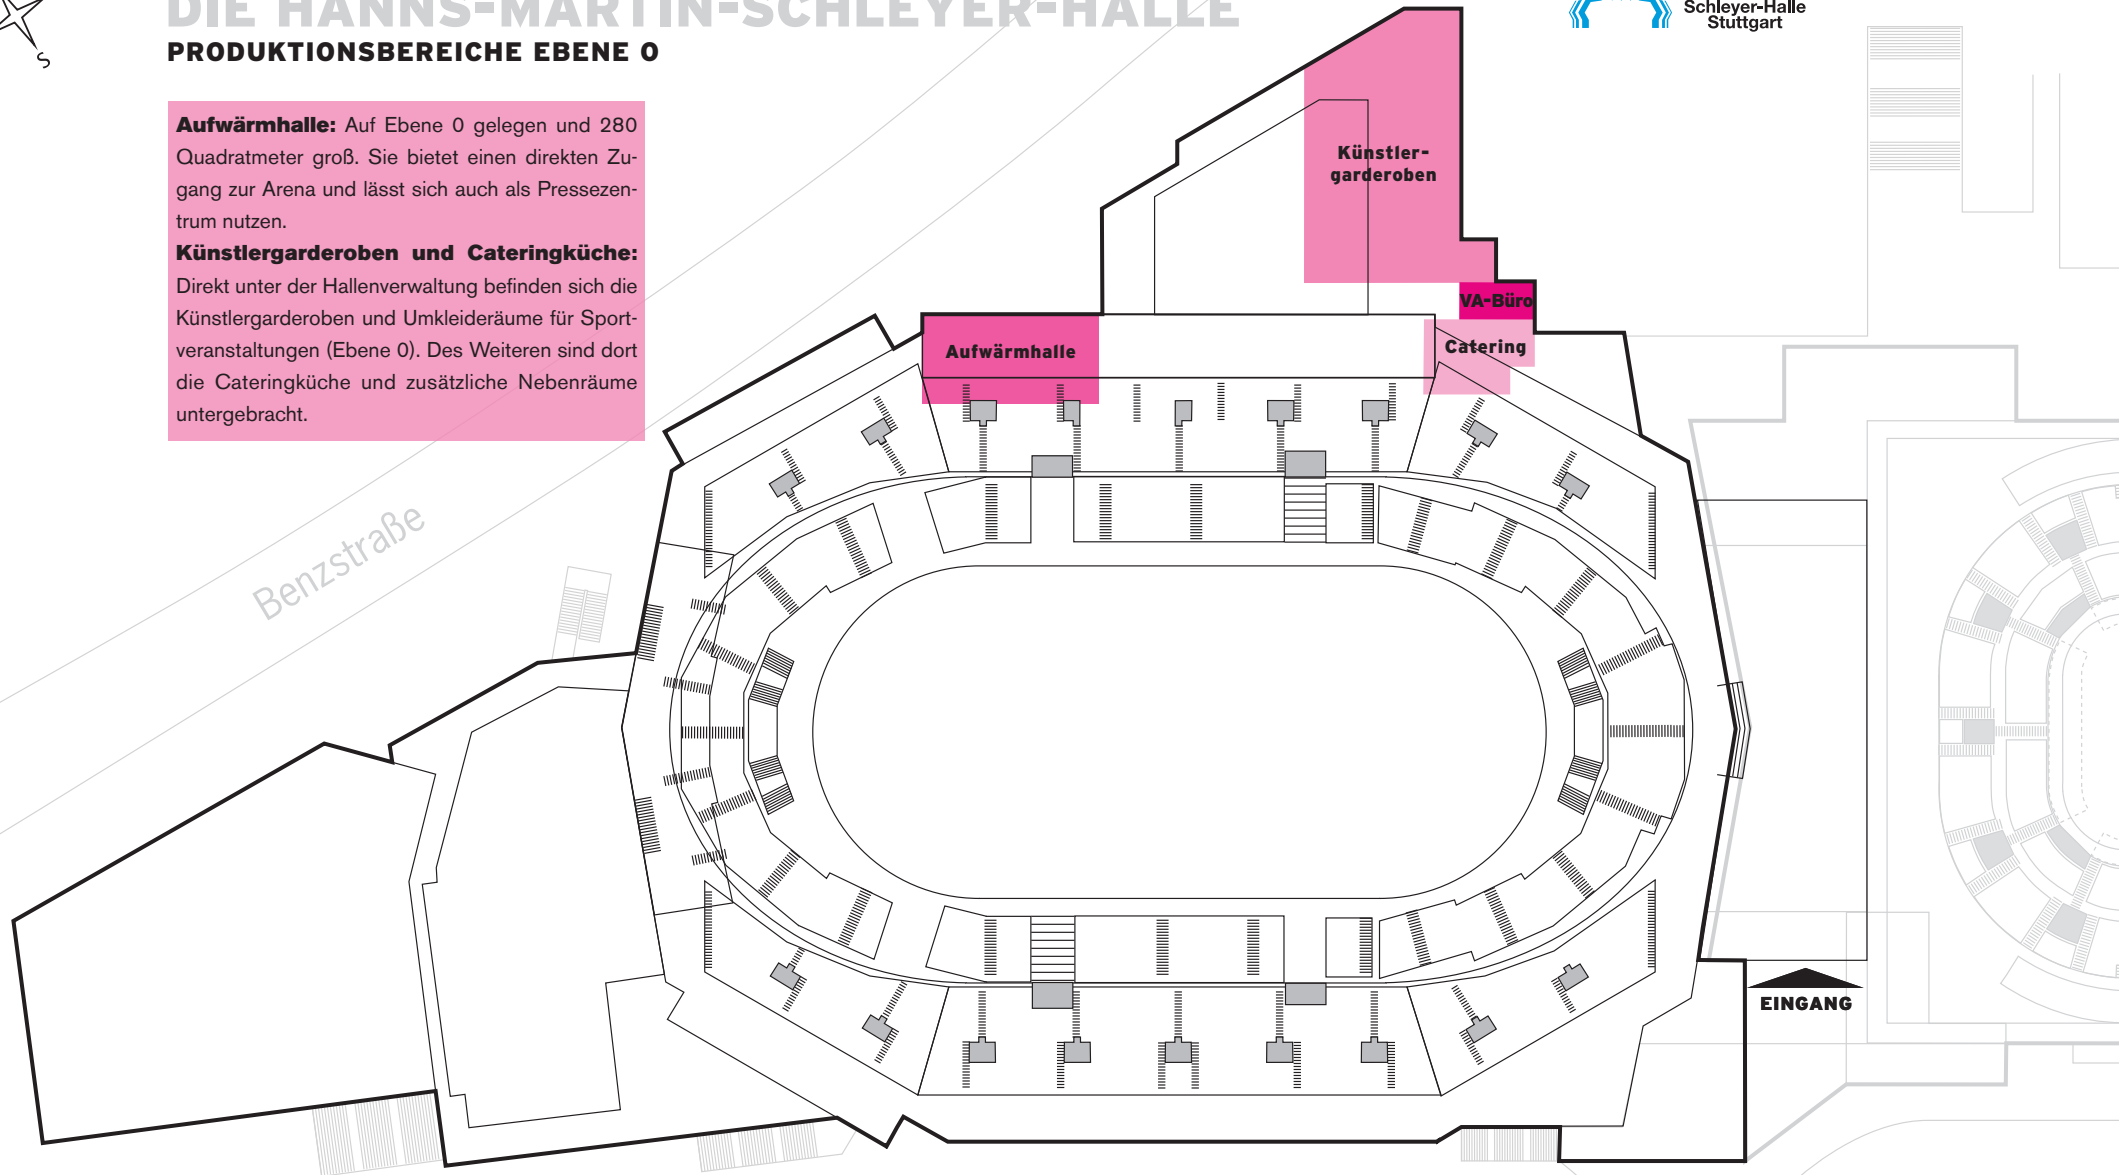

Benzstraße

Mercedesstraße


EINGANG



DIE HANNS-MARTIN-SCHLEYER-HALLE

SONDERBEREICHE EBENE 3

Regie, TV , Presse: Die Funktionseinrichtungen und Presseplätze befinden sich auf Ebene 3. Die Pressetribüne bietet 40 fest installierte Plätze mit Tischen.

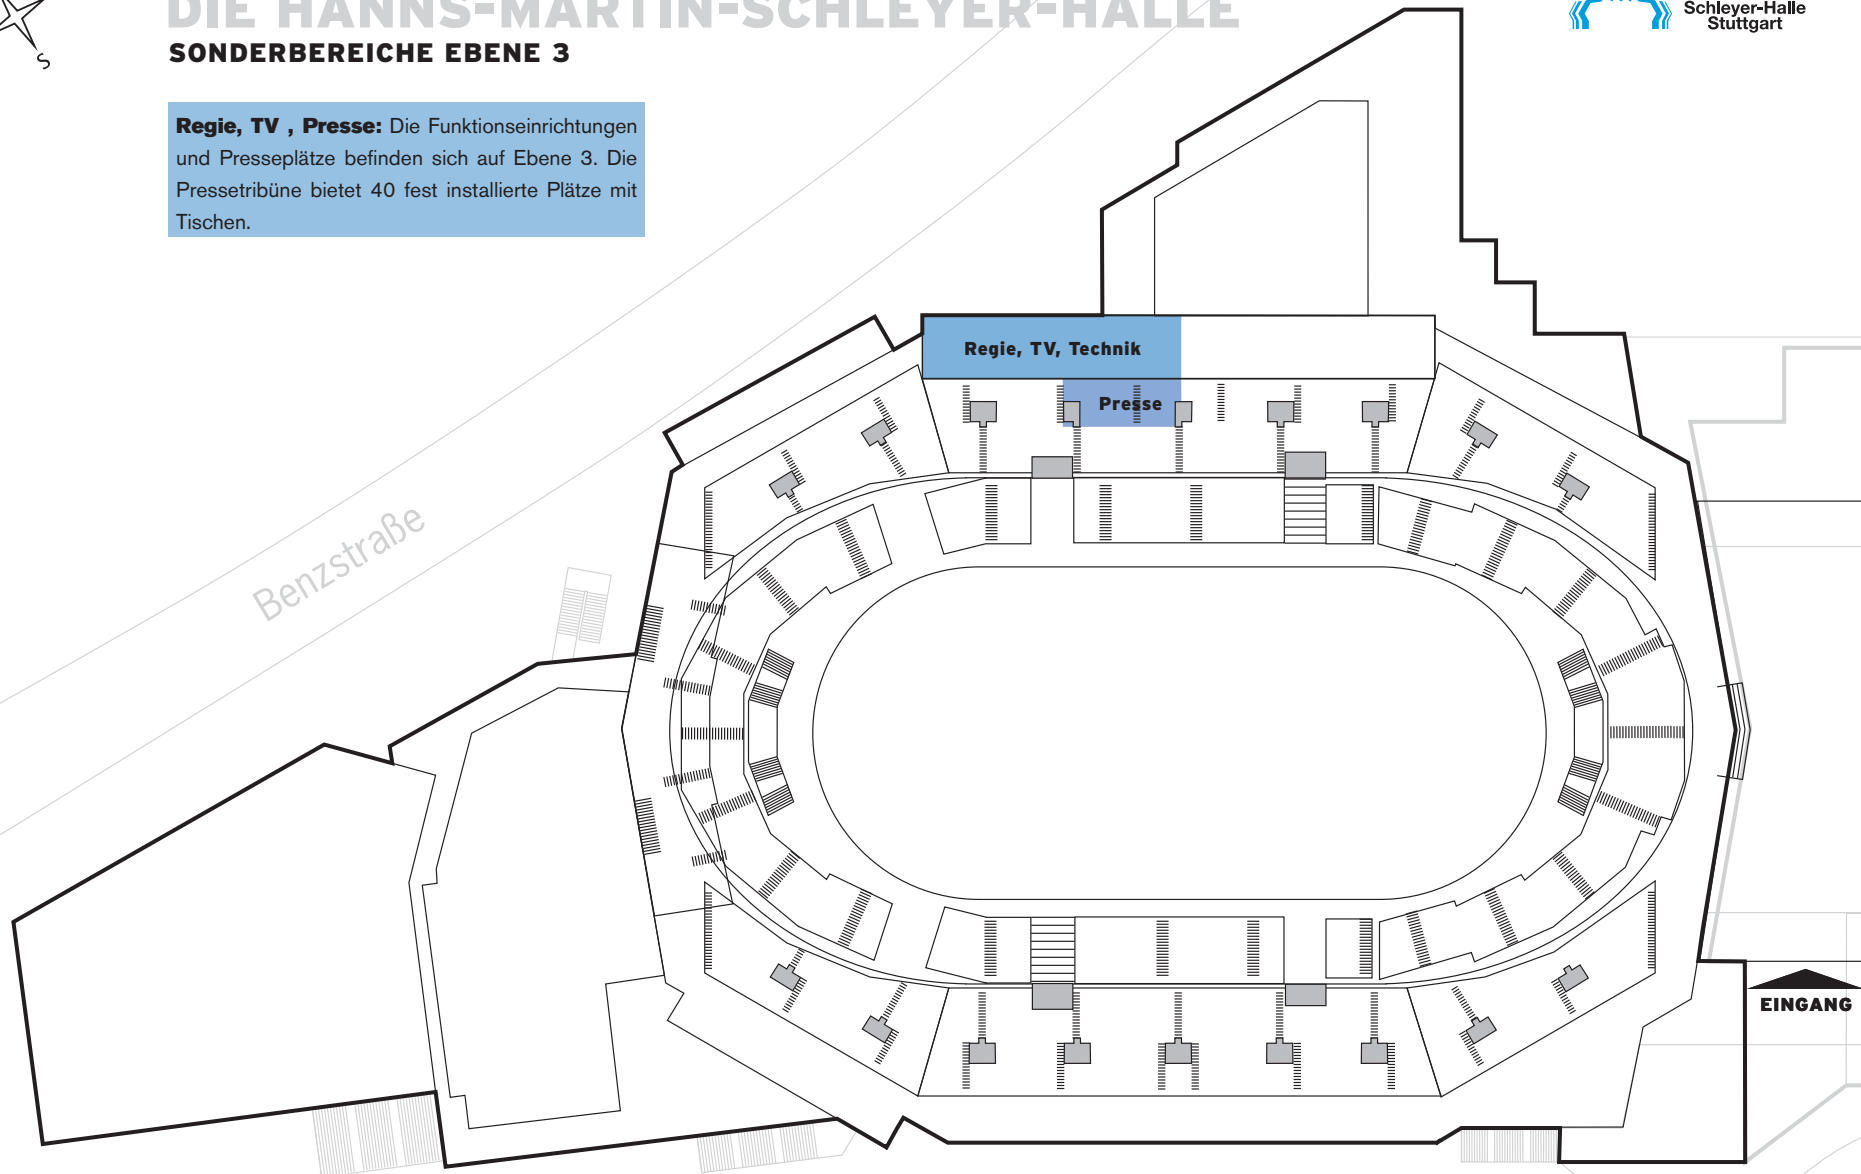

Benzstraße

EINGANG

Mercedesstraße