


SIGNATURFORKLARING:

⑦ = EJERLEJLIGHEDSNR.

B = HUSTYPE

--- = BYGGEFELT

ZZZ = VINDFANG/CARPORT

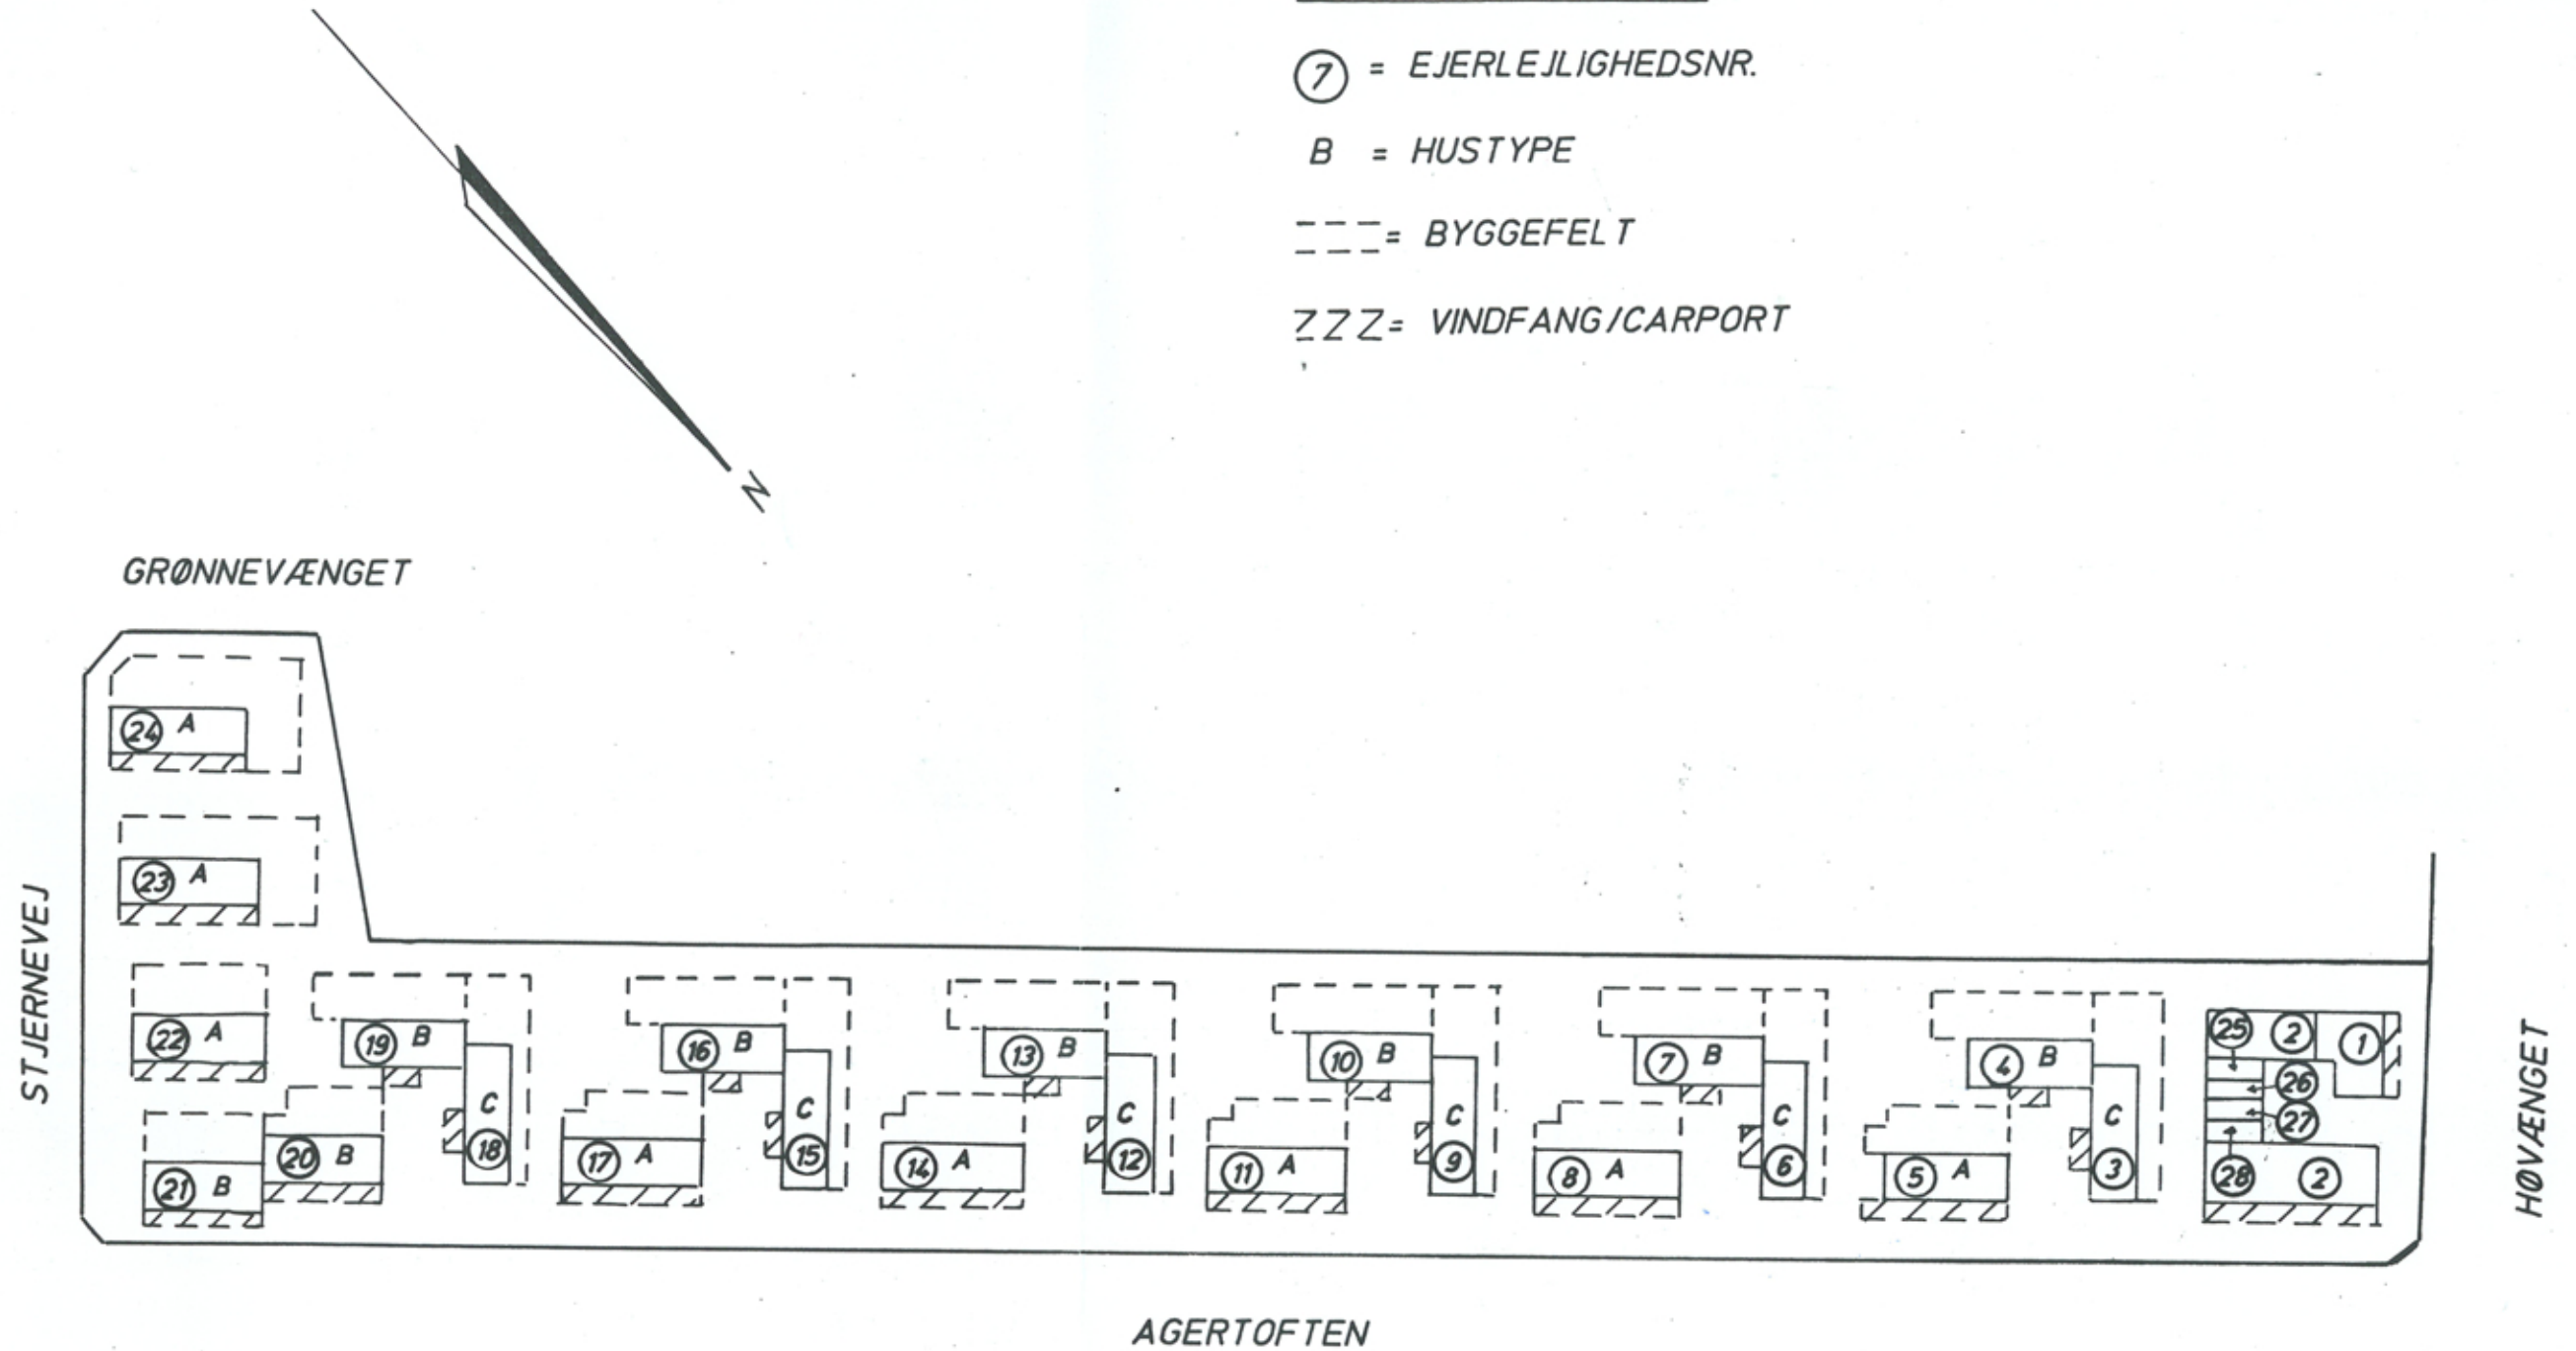

DEKLARATIONSKORT I 1:1000 OVER EJERLEJLIGHEDER PÅ

MATR. NR. 4<sup>av</sup>

SCHEELSMINDE, AALBORG JORDER

AALBORG KOMMUNE

NORDJYLLANDS AMT

Udfærdiget i forbindelse med tinglysning af deklaration om fremtidigt byggeri på ejerlejlighederne 1-24.

Aalborg, den 29. juni 1999

HANS STOCHHOLM  
landinspektør