

Kopi

U. 447

# Deklaration

Grunderjforeningen Flintevænget giver hermed tilsagn om, at der kan meddeles dispensation fra lokalplan 4.16.5, således at der kan opføres en hegnsmur i bebyggelsen Flintevænget, matr. nr. 36 g, 36 h, 36 i, 36 k, 36 l, 36 m, 36 n, 36 o, 36 p, 36 q, 36 t, 36 u, 36 v, 36 x, 36 y, 36 z, 36 ø, 36 aa, 36 ac, 36 ad, 36 ae, 36 af, 36 ag, 36 ah, 36 ai, 36 ak, 36 am, 36 an, 36 ap, 36 aq, 36 ar, 36 as, 36 at, 36 au, 36 av, 36 ax af Reerslev by, Reerslev.

Dispensationen er meddelt på betingelse af, at hegnsmuren opføres i overensstemmelse med følgende:

Placering: Hegnsmuren opføres i fælles naboskel.

Størrelse: Hegnsmuren skal være 300 cm lang, 180 cm høj og 34,5 cm bred.

Udførelse: Hegnsmuren skal opføres i samme type sten/farve som de bestående mure. Muren skal i toppen afsluttes med en eternit murafdækning. Muren må ikke sammenbygges med det eksisterende murværk, men skal opføres på egen sokkel som en enkeltstående mur. Imellem huset og hegnsmuren sættes en gummifuge / membran. Afstand mellem hus og mur skal være 25 mm.

Den nærmere specifikation af murens fundament og stabilitet fremgår af bilag 1.

Enighed: Hegnsmuren kan kun opføres såfremt naboerne er enige herom.


Grunderjforeningens skriftlige erklæring om at foreningen har efterset og kunnet acceptere den færdige hegnsmur, j.f. denne deklARATION, skal sendes til kommunen sammen med færdigmeldingen på hver enkelt tilbygning.

Høje-Taastrup byråd fortolker ovennævnte bestemmelser i tvivlstilfælde med bindende virkning for såvel ejer som bruger og andre rettighedshavere.


Høje-Taastrup byråd har påtaleret.

STEMPELMÆRKE  
RETTELSEN I  
TAASTRUP 01

Grunderjforeningen Flintevænget, den 13/8 1995

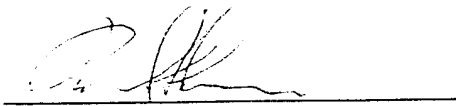

Kim Mortensen  
Formand

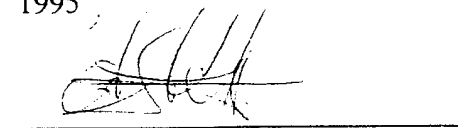


Erik Sloth Jensen  
Kasserer


KUN GYLDIGT MED AFSTEMPLING AF  
KOMMUNIKATIONENS KASSEKONTROLLAPPARAT

K 814083


28.09.95 10:39  
0000750.00  
239926 SN 01

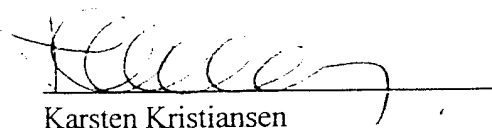

Karsten Kristiansen

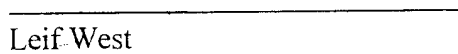

Leif West

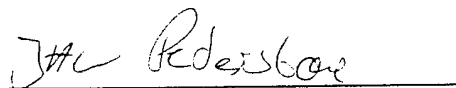

Jan Pedersbæk

Tilladelse i medfør af § 42 stk. 2 i lov om planlægning (lovbekendtgørelse nr. 388 af 6. juni 1991) til at tinglyse omstående deklaration meddeles herved. Deklarationen kræver ikke tilvejebringelse af lokalplan.

Høje-Taastrup byråd, den 7. september 1995

Anders Bak  
borgmester

Klaus I. Møller  
kst.teknisk direktør

543  
25-124  
25/12

09. OKT. 1995

INDFØRT I DAGBOGEN  
28.9.1995 19200  
RETEN I TÅSTRUP  
~~LYST. Akt nr~~

BS  
95-543  
LM  
bf

75  
HR

Tilbagekaldt ifl. anmelderens  
skriftlige begæring.

L. Jørgensen  
bass.

HØJE-TAASTRUP KOMMUNE  
B.S. 95/093  
- 9 OKT. 1995

Foranstående begæres herved i henhold til § 21 i byggeloven (lovbekendtgørelse nr. 495 af 29. juni 1990 med senere ændringer) tinglyst på ovennævnte ejendomme med prioritet forud for pantegæld, servitutter og hæftelser.

Deklarationen er ikke omfattet af § 42 i lov om planlægning, jf. § 44 i samme lov.

Høje-Taastrup byråd, den 17.10.1995

Anders Bak  
borgmester

Klaus I. Møller  
kst.teknisk direktør

\*\*\* \* \*\*\*  
\* \* \*  
\* \* \*\*\*  
\* \* \* Retten i Taastrup  
\* \*\*\* \*\*\* Tinglysningsafdelingen

se

Påtegning på byrde  
vedrørende matr.nr. 36 G, Reerslev By, Reerslev  
Ejendomsejer: Susanne Groth B Nielsen m.fl.  
Lyst første gang den: 23.10.1995 under nr.: 20712  
Senest ændret den : 23.10.1995 under nr.: 20712

9019

Lyst på samtlige nævnte matr.nr.e

Retten i Taastrup den 07.11.1995

Lilian Jespersen

5/12)

7J  
HR

25-124

08. NOV. 1995

95-093



0  
BS  
95-543  
LM  
KJ

AJ

HØJE-TAASTRUP KOMMUNE


B.S. 95/093

- 8 NOV. 1995

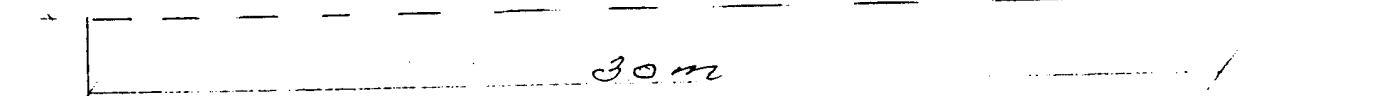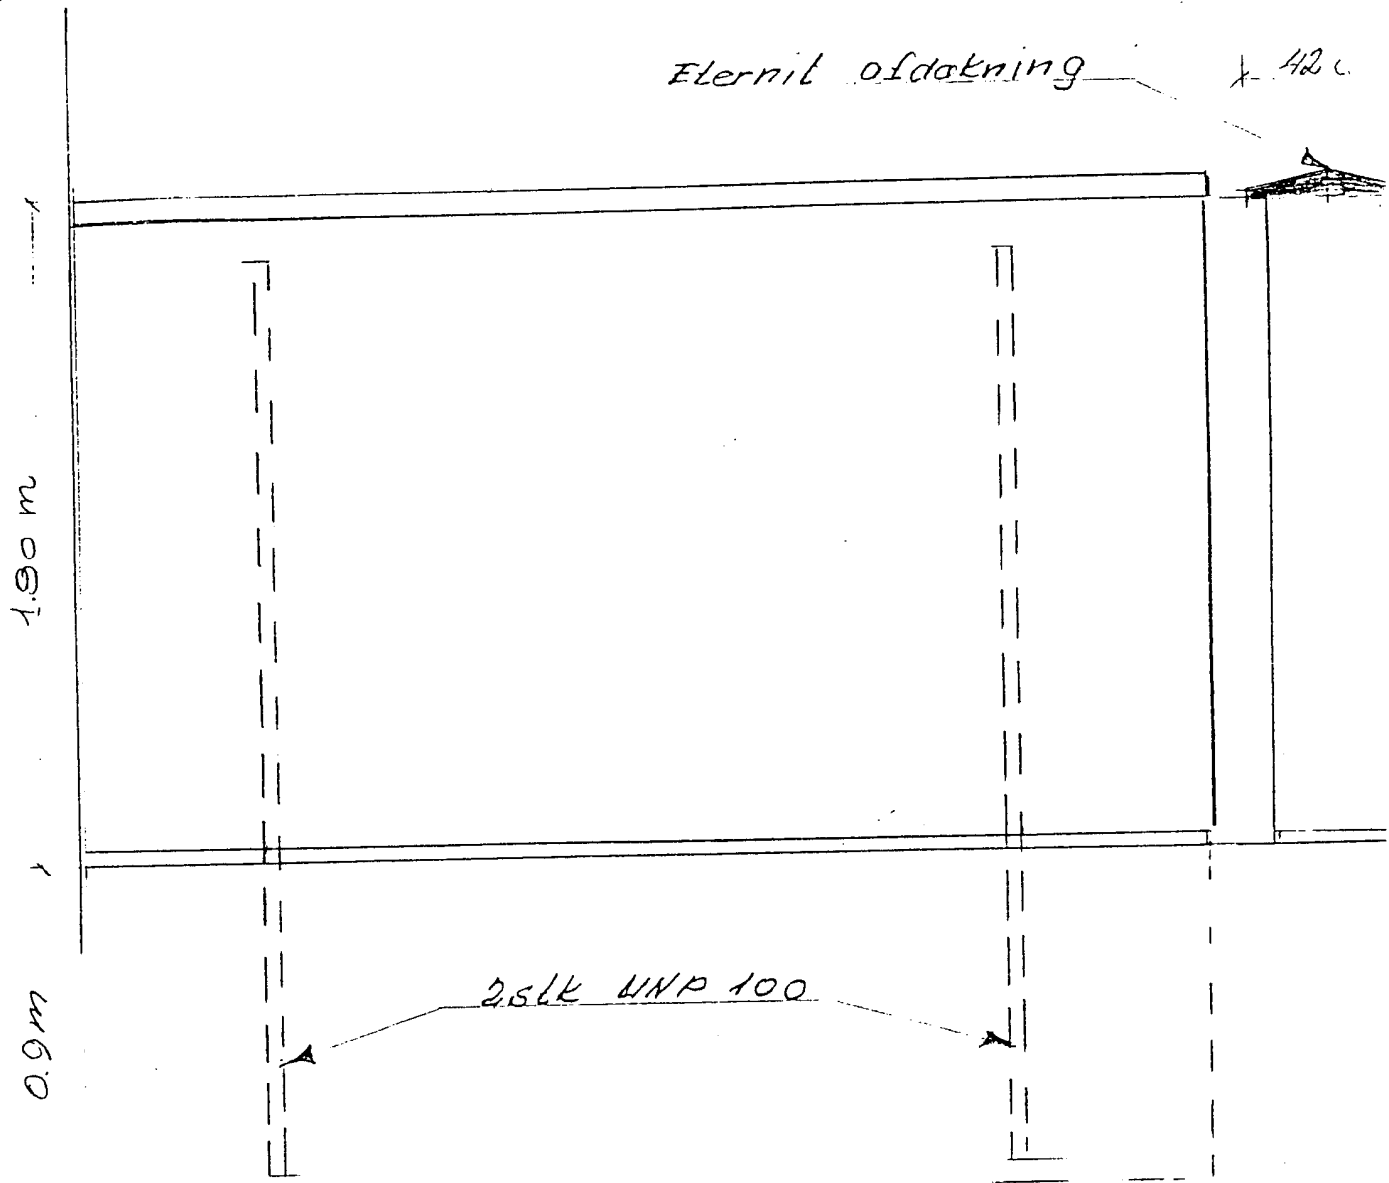

Opstalt 1:20

Eksist. bebyggelse

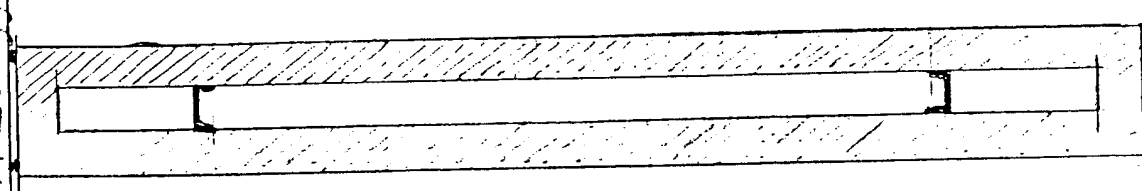

0.35 m


Snit HØJE-TAASTRUPKOMMUNE  
B. S:

25 JULI 1995

Hører til skitse af 24 AUG. 1995  
Hører til byggetilladelse

Gustav Nielsens Eftf. ApS  
MURER & ENTREPRENØR  
Hovedgaden 428 - Box 28  
2640 Hedehusene - Tlf. 42 16 02 68

Grundejerforeningen  
"Flintevænget"  
2640 Hedehusene  
Dato: 17. juli 1995

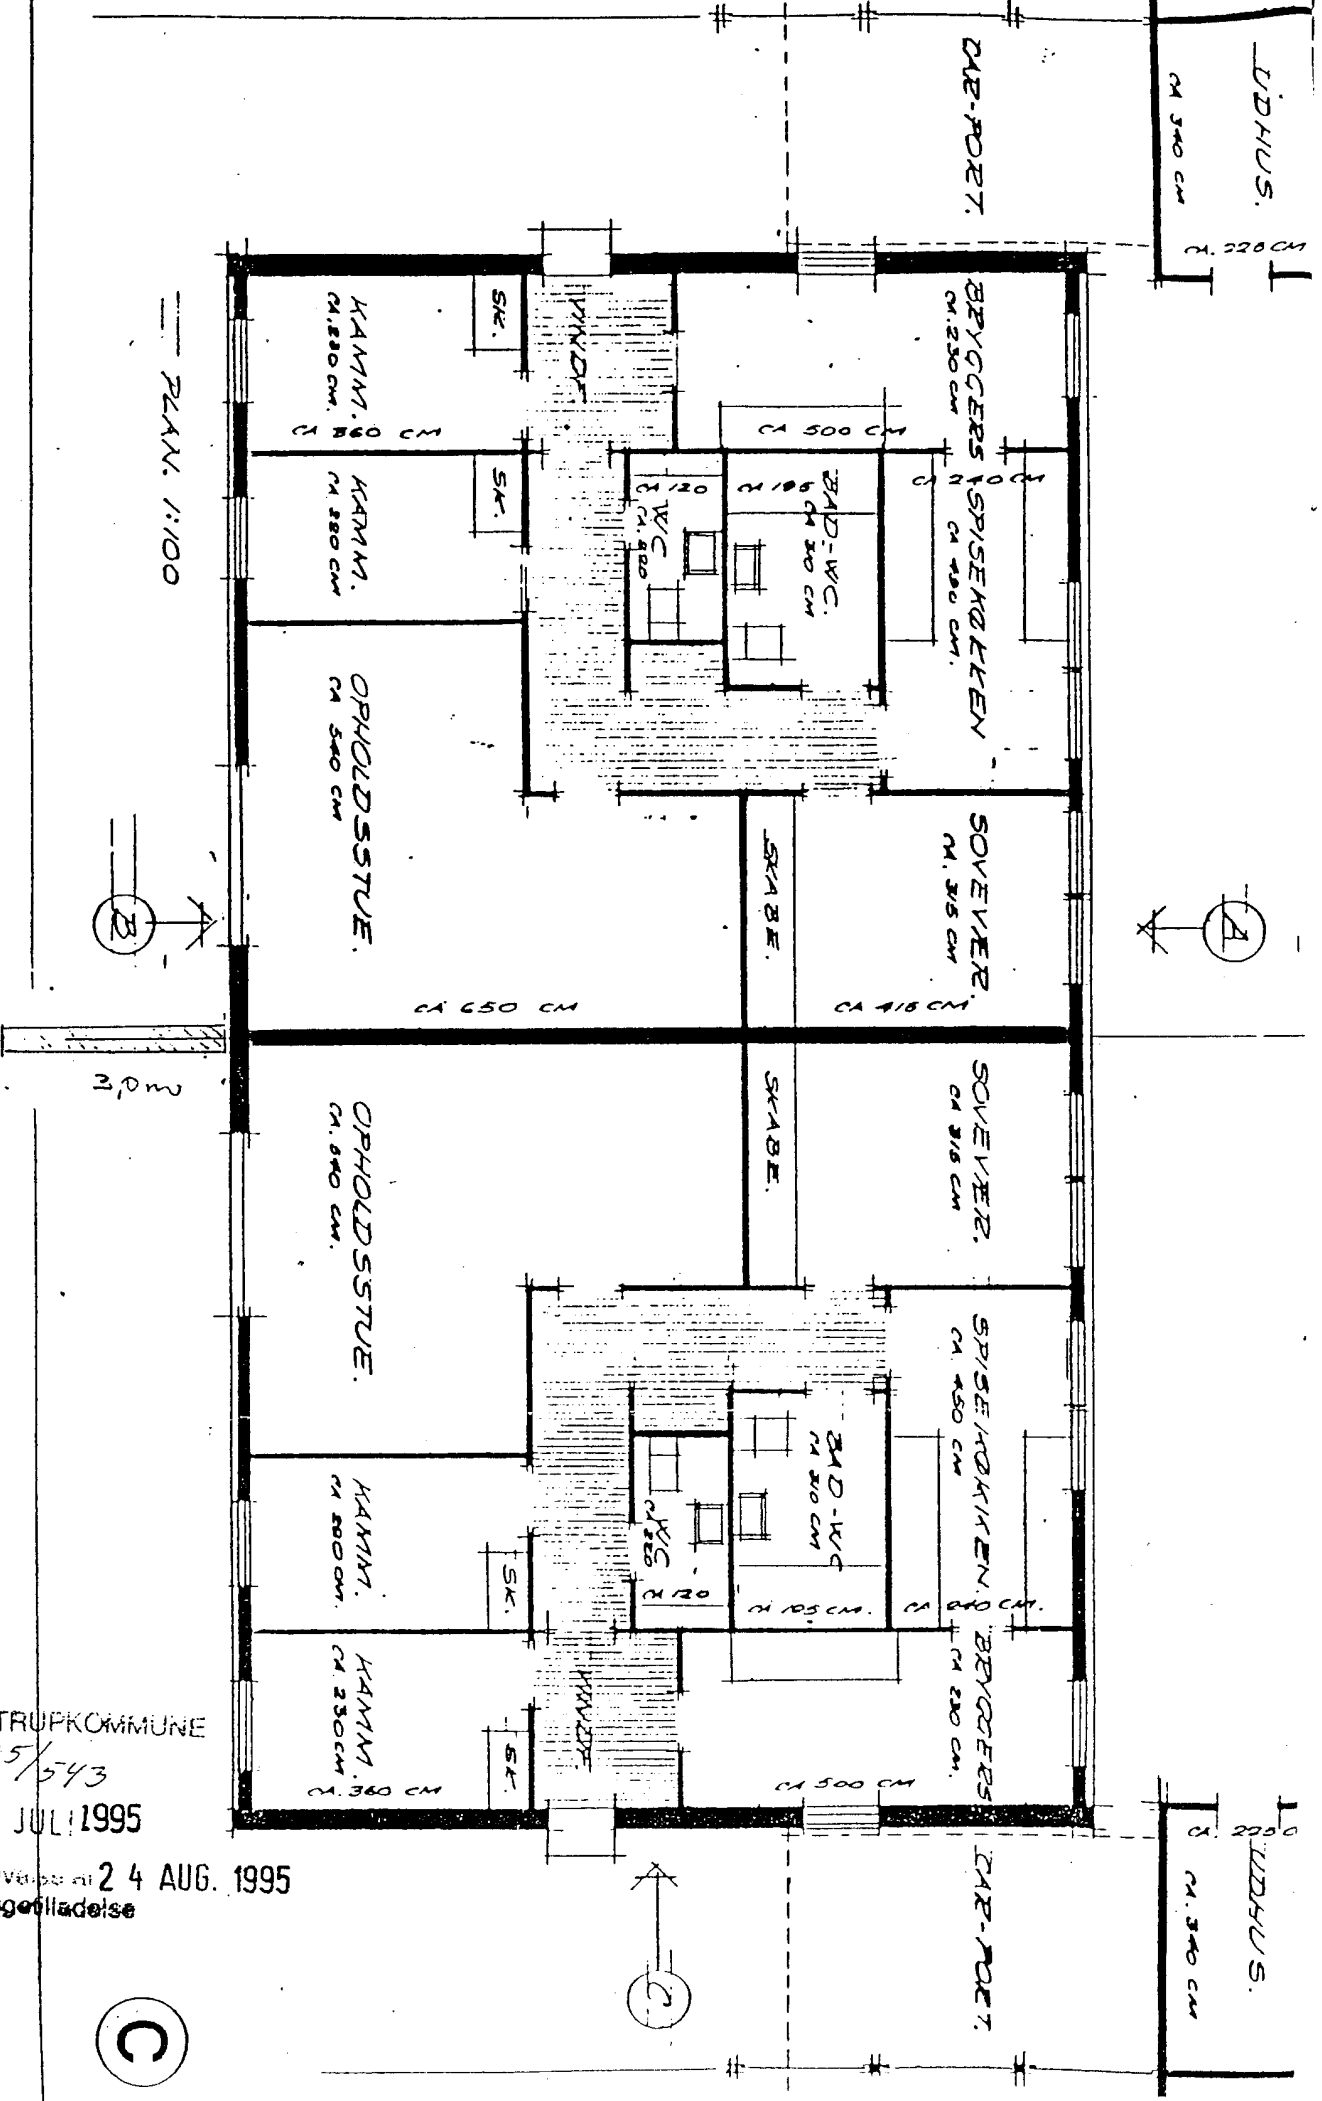

PLAN. 1:100



3,0m



10JE-TAASTRUPKOMMUNE

S. S: 95/543

25 JULI 1995

Hører til skrivepapir 24 AUG. 1995  
Hører til byggetilladelse

