

advokaterne
kjeld henriksen
steffen thorborg sørensen

rådhusvej 1, 2600 glostrup
telf. 02 96 40 66
giro 4316363
11.215 B

23/92 6-7
STEMPELMÆRKE

RET TEN I
TÅSTRUP 01

KUN DYLGDT MED AFSTEMPLING AF
DOMMERKONTORETS KASSEKONTROLAPPARAT
D 695 158

22.05.89 09:57
0000500.00
037104 SM

TILLÆG til DEKLARATION

af 22.05.78.

på matr.nr. 2 o Høje-Tåstrup by, Høje-Tåstrup
og 113 parceller heraf.

tinglyst servitutstiftende 19.06.78.

tinglyst pantstiftende 24.07.78.

Under henvisning til deklarationens bestemmelser, jfr. pkt. 1 og pkt. 2, Bygningsinspektoratets godkendelse af regnskærm den 25.01.80., det på generalforsamling 1987 vedtagne samt meddelt dispensation fra Høje-Tåstrup Kommune af 16.08.88., meddeles ejerne af følgende parceller af matr.nr. 2 o Høje-Tåstrup by, Høje-Tåstrup:

2 t - 2 ø, 2 aa - 2 ai, 2 ak - 2 aø, 2 ba - 2 bi,
2 bk - 2 bø, 2 ca - 2 ci, 2 ck - 2 cø, 2 da - 2 di,
2 dk - 2 dø, 2 ea,

ret til at udføre terrasseaflukning i overensstemmelse med vedhæftede deklarationskalke. Der skal af den enkelte parcelejer søges om byggetilladelse hos Høje-Tåstrup Kommune, før eventuelt arbejde påbegyndes. Påtaleret jfr. deklaration punkt 15.

Nærværende tillæg begæres tinglyst servitutstiftende på for-
annævnte ejendomme, jfr. deklarationens pkt. 14, 8. afsnit.

Høje-Tåstrup Kommune, jfr.
deklarationens pkt. 15:
Tåstrup, den

For Grundejerforeningen
Hallandsparken:


Tåstrup, den 7. april 1989

Jan Helberg

Tilladelse i medfør af § 36, stk. 1, i lov om kommuneplanlægning (lovbekendtgørelse nr. 391 af 22.7.1985) til at tinglyse ovenstående deklaration meddeles herved. Deklarationen kræver ikke tilvejebringelse af lokalplan.

Høje-Taastrup byråd, den 8. maj 1989.


Anders Bak
borgmester

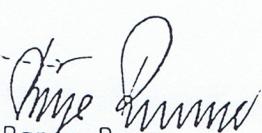
Børge Romme
stadsingeniør

INDFØRT I DAGBOGEN

22.05.89 06868

RETTEEN I TÅSTRUP
LYST. AKT. 6 NR. 7

Vedtægter samt udskrift af
forhandlingsprotokol forevist.


Retsanm.: *Paudegæld og revisioner*

J. m. Pedersen

BK

HALL. DSPARKEN I TASTIRUP

Terrasseaflukning forslag nr. 1

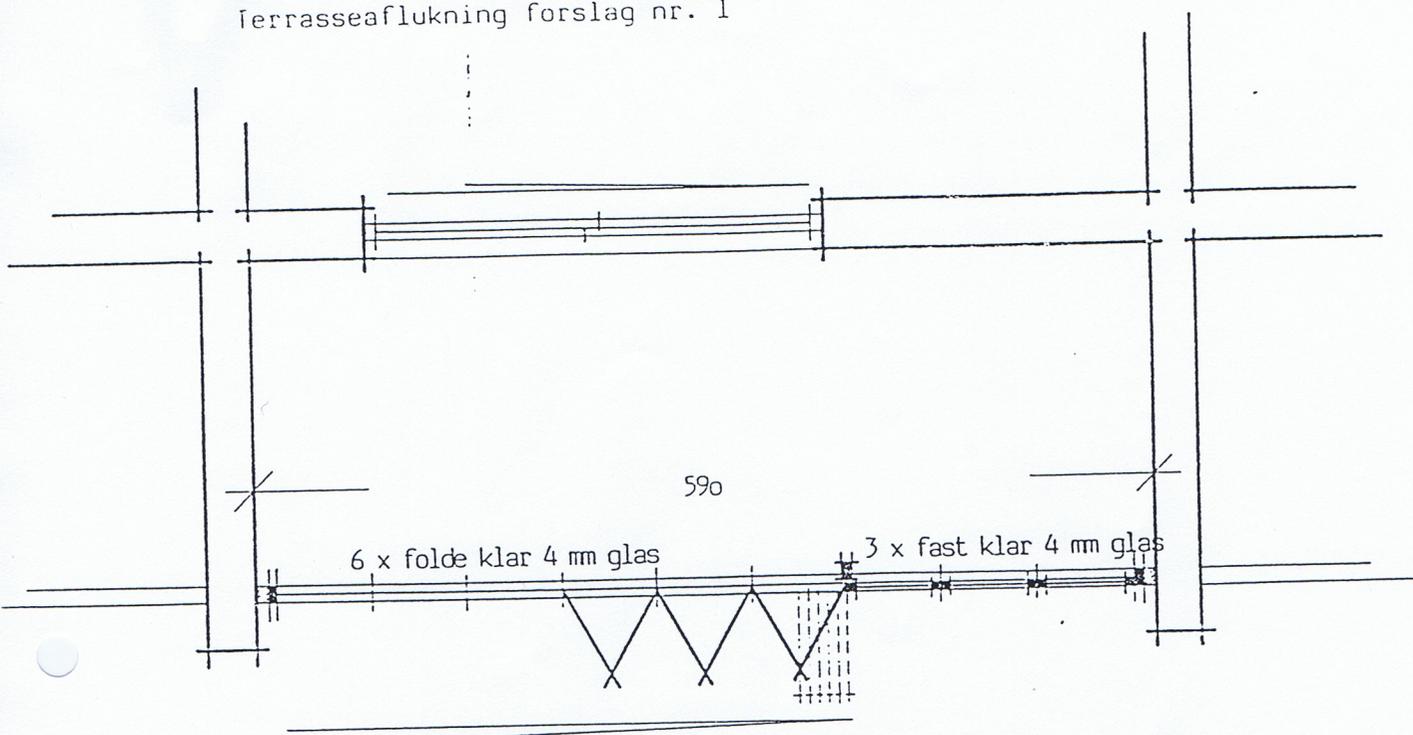

GRUNDPLAN MÅL 1:50

BESKRIVELSE:


Stolper i limtræ	65 x 100 mm
Drager i limtræ	200 mm
Bundplanke hvl.faset K33	45 x 145 mm
Bundremme K33	50 x 100 mm
Bærestolper K33	100 x 100 mm

Glasrammer i vacuumimprægneret fyr med side- og topamme 56 x 56 mm og bundramme 56 x 90 mm og monteret med enkelt 4 mm klart glas.
Beslag, bolte, søm og skruer er galv.

Limtræsdrager monteres tæt mod eksis. betondrager og fastgøres til denne.

HALLPANDSPARKEN I TASTRUP

Terrasseaflukning forslag nr. 2

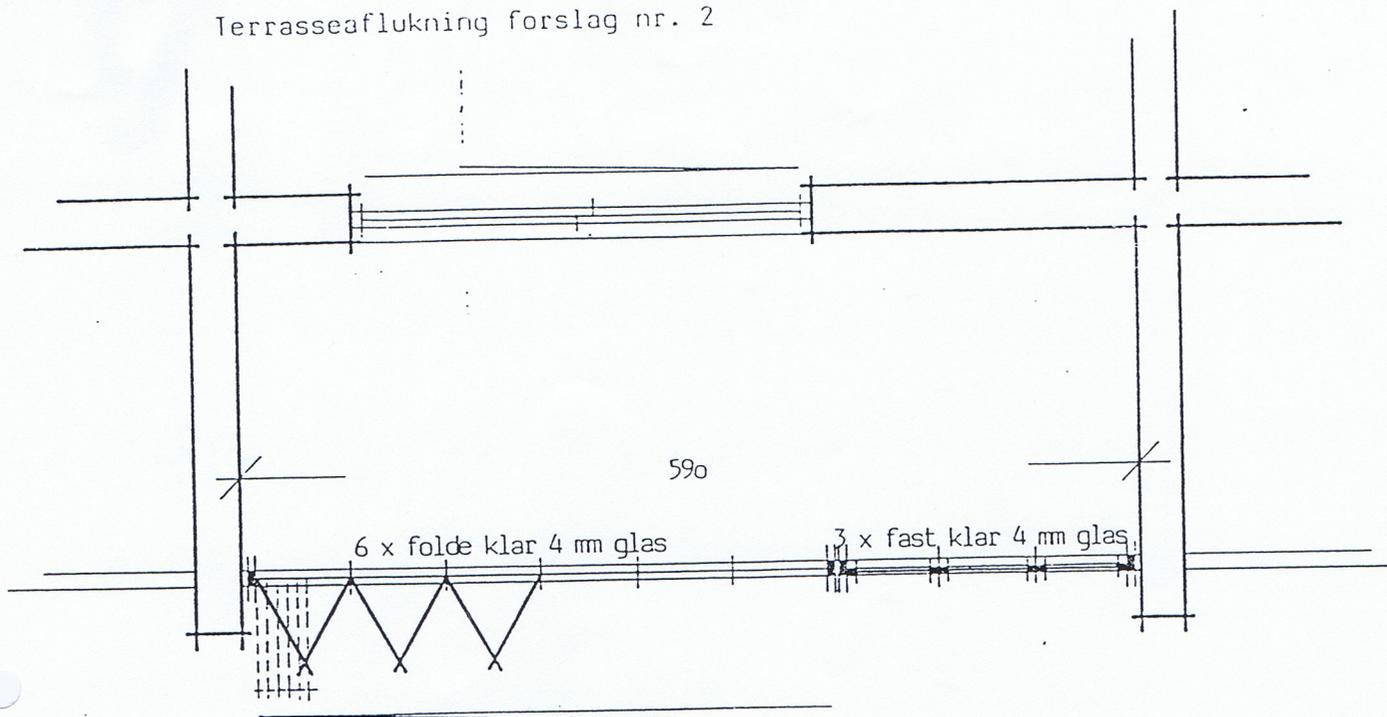

GRUNDPLAN MÅL 1:50

BESKRIVELSE:

Drager i limtræ	200 mm
Bundplanke hvl.faset K33	45 x 145 mm
Bundremme K33	50 x 100 mm
Bærestolper K33	100 x 100 mm
Glasrammer i vacuumimpregneret fyr med side- og topramme 56 x 56 mm og bundramme 56 x 90 mm og monteret med enkelt 4 mm klart glas.	
Beslag, bolte, søm og skruer er galv.	

Limtræsdrager monteres tæt mod eksis. betondrager og fastgøres til denne.