Tegningsoversigt:

001	Situationsplan
100 & 101	Etageplaner, eksisterende forhold
105	Facader og snit, eksisterende forhold
106	Hovedsnit, eksisterende forhold
110 & 111	Etageplaner, fremtidige forhold
115	Facader og snit, fremtidige forhold
116	Hovedsnit, fremtidige forhold
128-130	Detaljetegninger

Note:
Ubenævnte mål er i mm.
Alle mål er vejledende og skal kontrolleres på stedet.

AB Haraldsted

Emne: Situationsplan

Eksisterende forhold

Matr.nr.: 5691 Udenbys Klædebo Kvarter, København

BALCO ALTANER
Hammerholmen 48A
DK–2650 Hvidovre
Tel +45 3646 4260
Fax +45 3646 4268
www.balco.dk
balco@balco.dk

Tegn: ML/MSS	Format:	Sag nr: 200232	Tegn. nr:	Revision:
Ans: JS	A2	Dato: 13-07-2020	001	
Mål: 1:500		Revdato:		

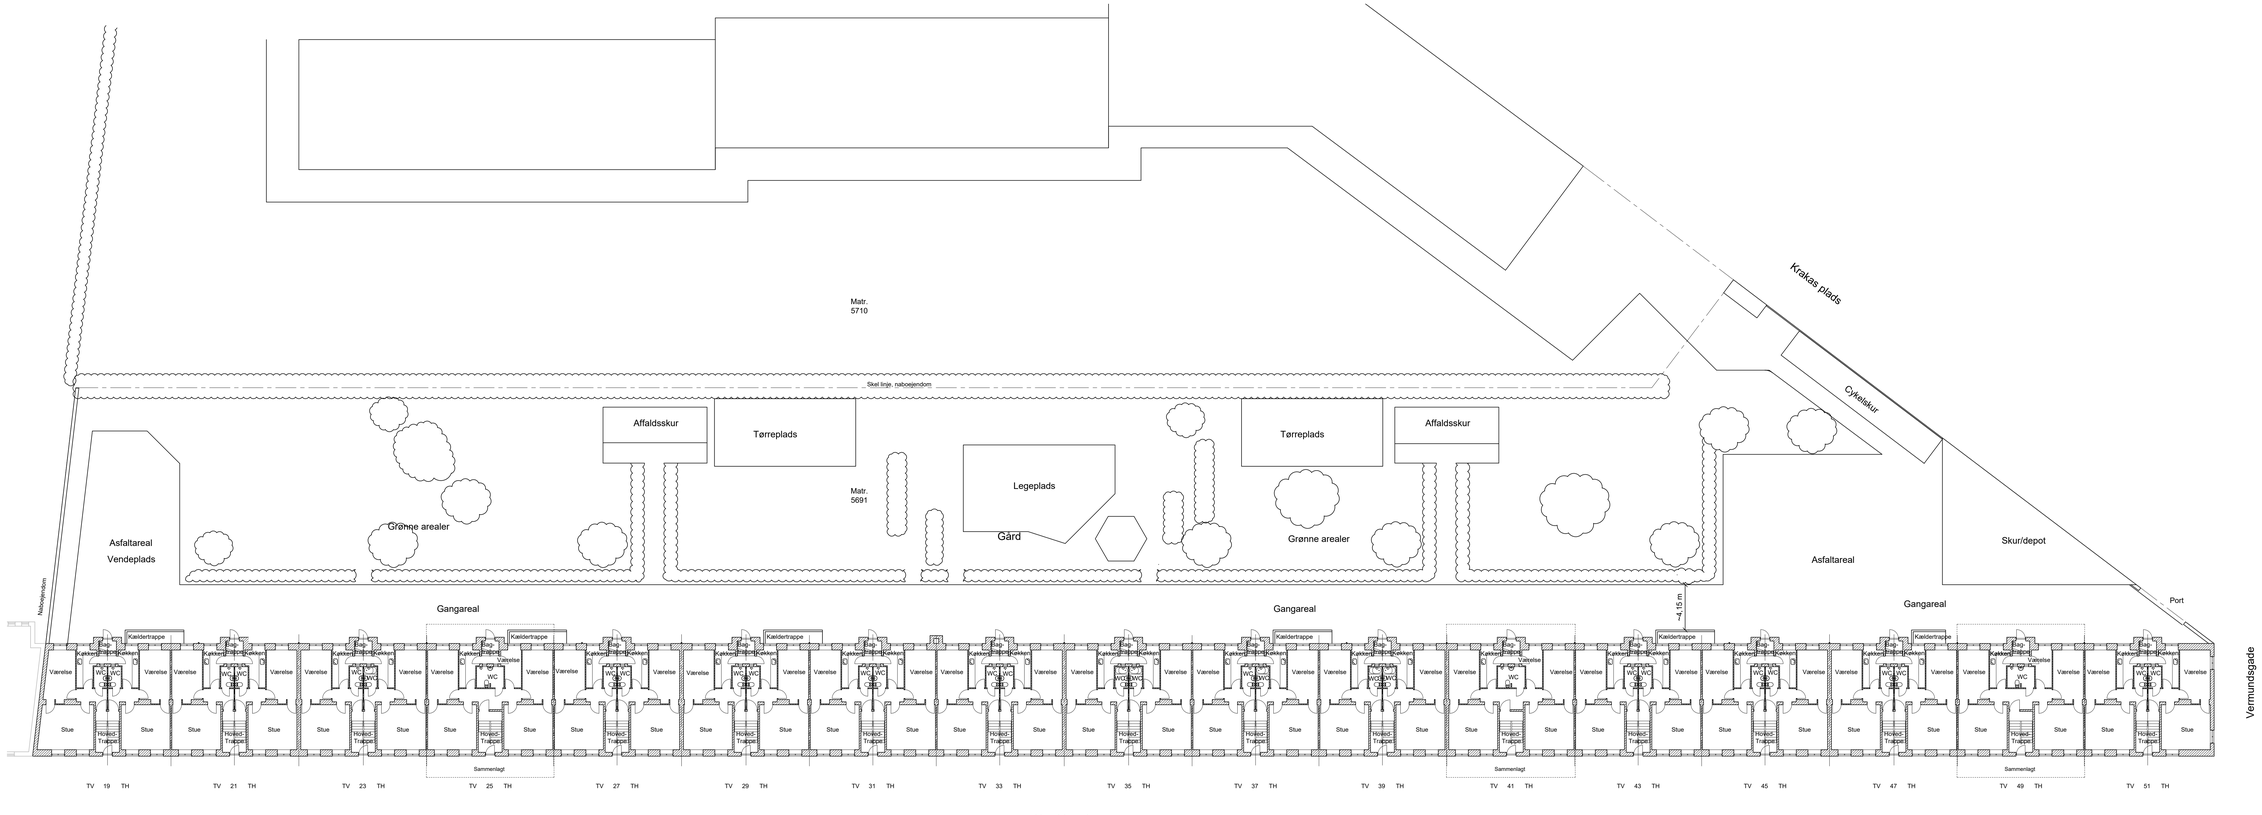
Matr.
5710
Skel linje, naboejendom
Krakas plads
Cykelskur
Affaldsskur
Tørreplads
Matr.
5691
Legeplads
Gård
Tørreplads
Affaldsskur
Asfaltareal
Vendeplads
Grønne arealer
Grønne arealer
Asfaltareal
Skur/depot
Port
Naboejendom
Gangareal
Gangareal
Gangareal
~4.15 m
Kælder
Kælder
Kælder

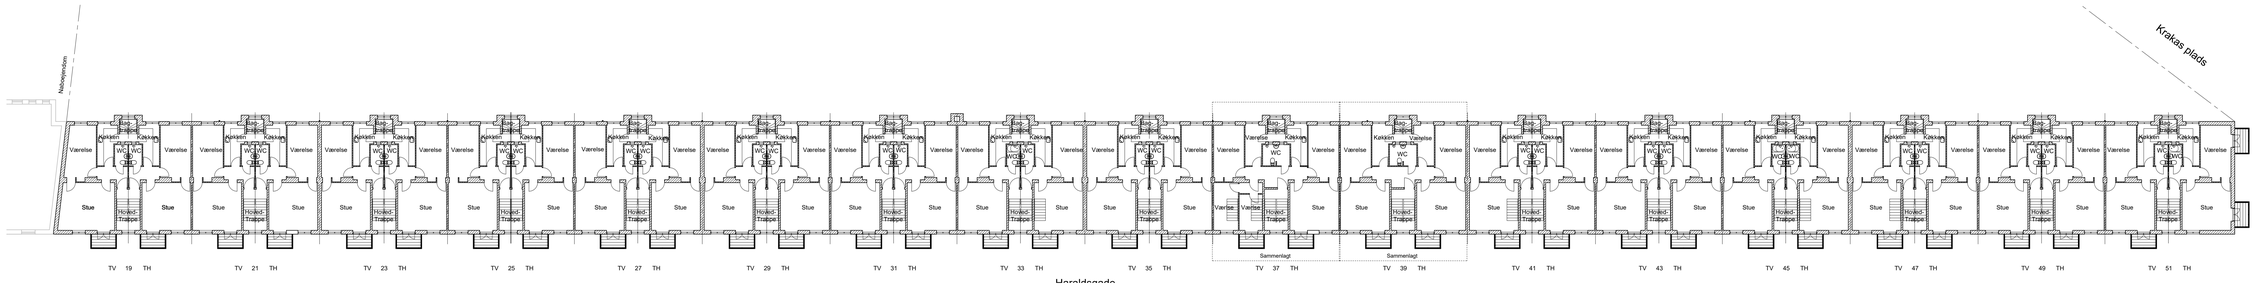

Plan 4. sal

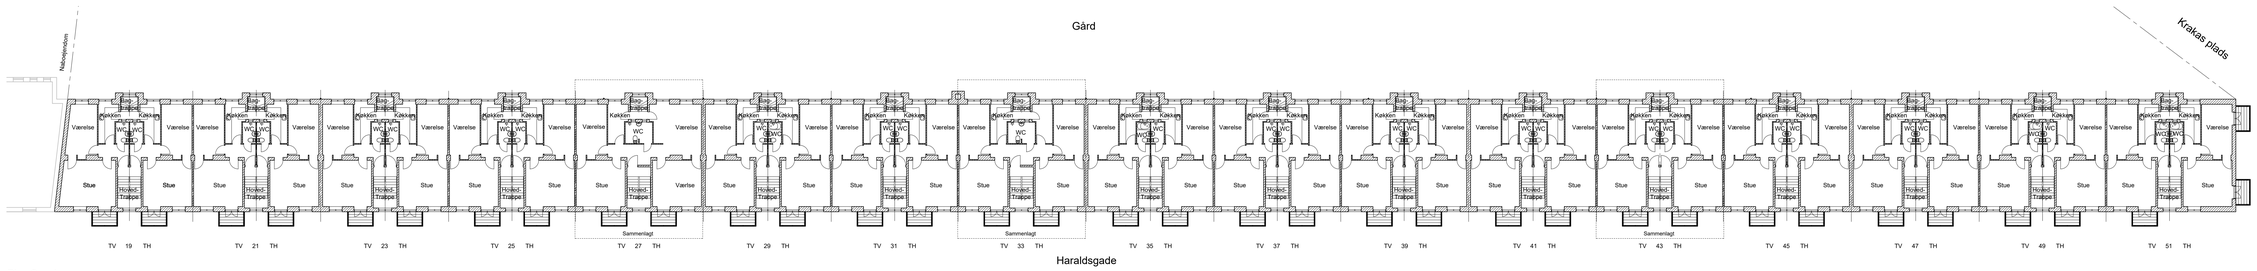

Plan 3. sal

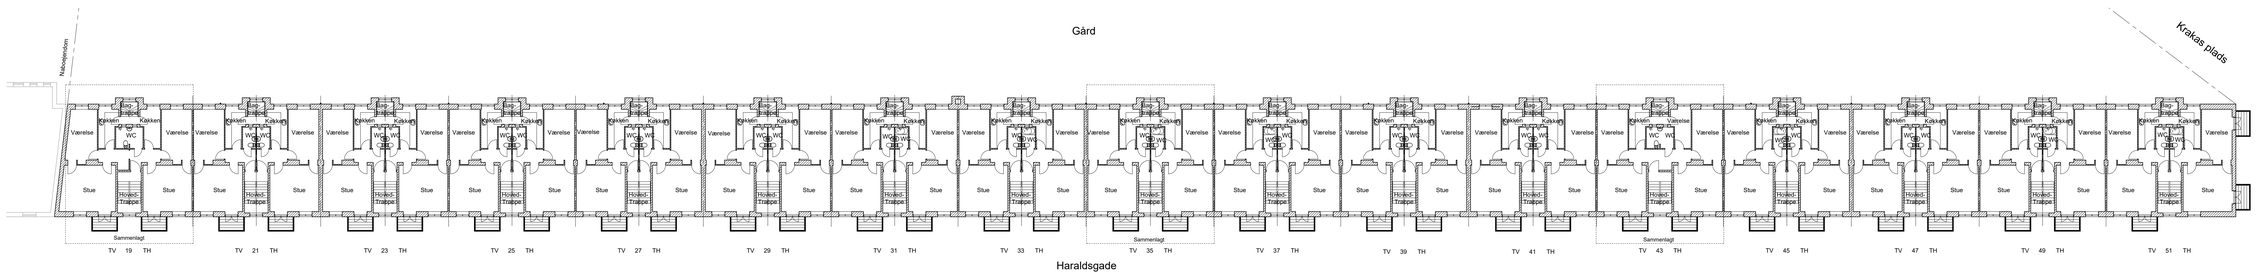

Plan 2. sal

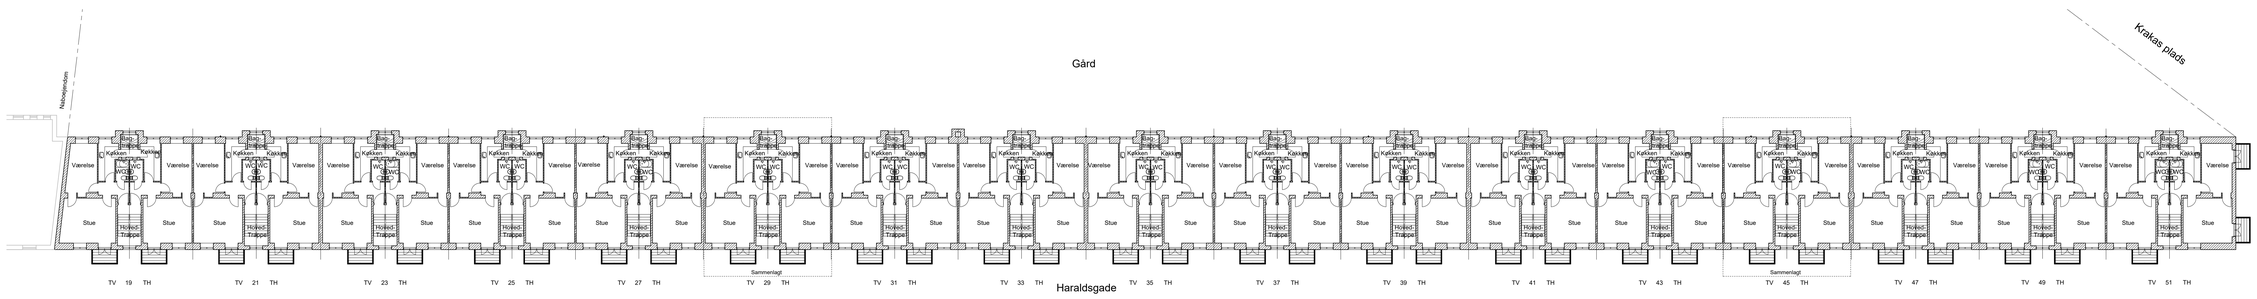

Plan 1. sal

Note:

Altaner mod gade og i gavl er eksisterende.

Ubenævnte mål er i mm.
Alle mål er vejledende og skal kontrolleres på stedet.

AB Haraldsted

Emne: Etageplaner 1. - 4. sal

Eksisterende forhold

Matr.nr.: 5691 Udenbys Klædebo Kvarter, København

BALCO ALTANER
Hammerholmen 48A
DK-2650 Hvidovre
Tel +45 3646 4260
Fax +45 3646 4268
www.balco.dk
balco@balco.dk

Tegn: ML/MSS	Format:	Sag.nr: 200232	Tegn. nr:	Revision:
Ans: JS	A0	Dato: 13-07-2020	101	
Mål: 1:200		Revdato:		

Facade

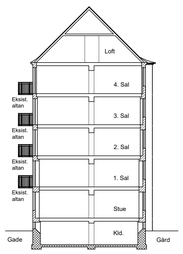

Snit

Note:

Altaner i gavl er eksisterende.

Ubenævnte mål er i mm.
Alle mål er vejledende og skal kontrolleres på stedet.

AB Haraldsted

Emne:	Gårdfacade og snit Eksisterende forhold
Matr.nr.:	5691 Udenbys Kladebo Kvarter, København

BALCO | ALTANER
Hommerholmen 48A
DK-2650 Hvidovre
Tel +45 3646 4260
Fax +45 3646 4268
www.balco.dk
balco@balco.dk

Tegn: ML/MSS	Format:	Sag nr: 200232	Tegn. nr:		Revision:
Ans: JS	A0	Dato: 13-07-2020			
Mål: 1:200		Revdato:		105	

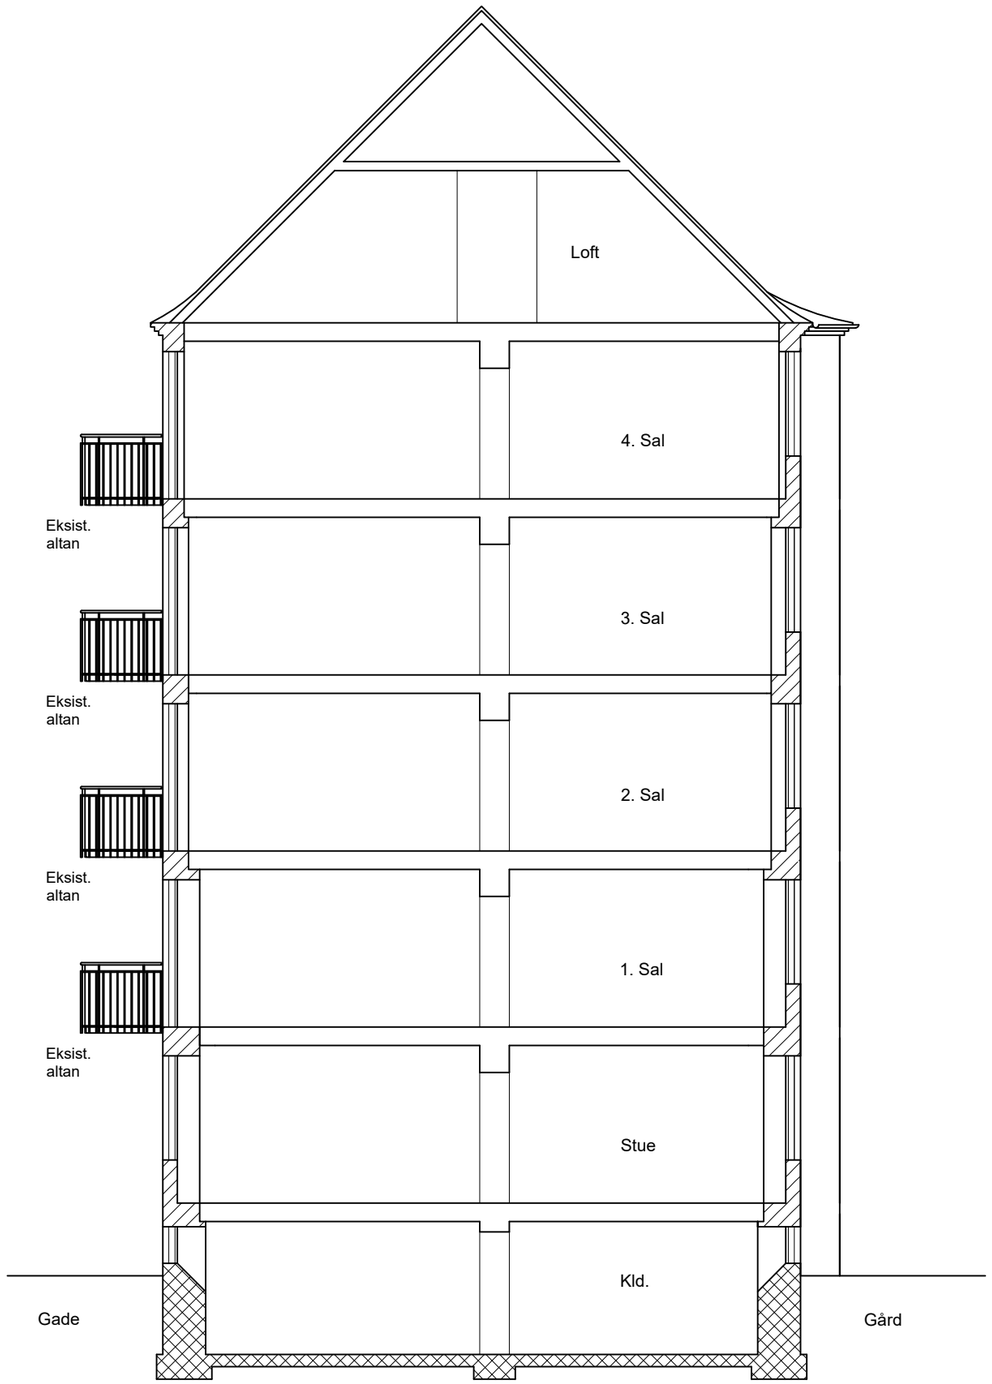

Note:
Ubenævnte mål er i mm.
Alle mål er vejledende og skal kontrolleres på stedet.

AB Haraldsted

Emne:	Snit Eksisterende forhold
Matr.nr.:	5691 Udenbys Klædebo Kvarter, København

BALCO ALTANER
Hammerholmen 48A
DK–2650 Hvidovre
Tel +45 3646 4260
Fax +45 3646 4268
www.balco.dk
balco@balco.dk

Tegn: ML/MSS	Format:	Sag nr:	200232	Tegn. nr:	Revision:
Ans: JS	A3	Dato:	13-07-2020	106	
Mål: 1:100		Revdato:			

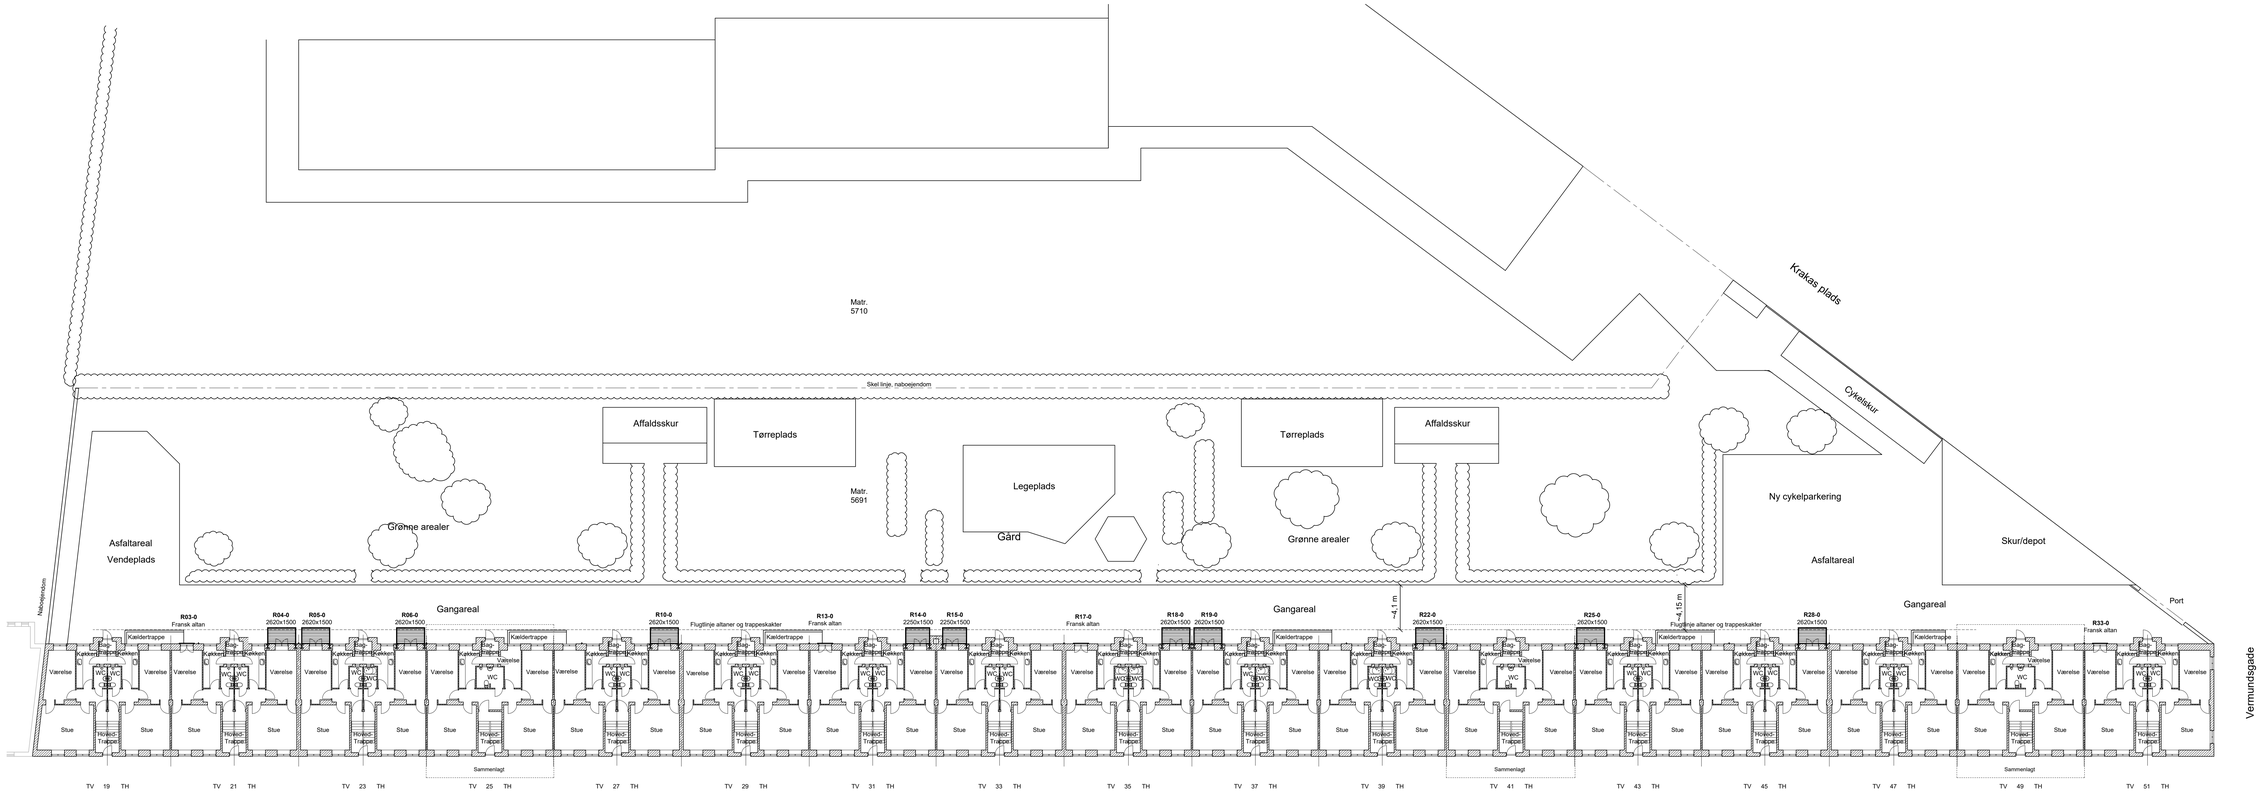

Etageplan, Stueetage

Note:

Altanstørrelser	
R02-R13, R16-R33	4150 x 1100
R01, R14 & R15	3980 x 1100

Ubenævnte mål er i mm.
Alle mål er vejledende og skal kontrolleres på stedet.

Rev. B 08-09-2021: Tegning revideret efter modtaget mangelbrev af d. 11. august 2021. Altandybde reduceret.
Rev. A 06-07-2021: Tegning revideret efter modtaget mangelbrev af d. 11. juni 2021. Se også svarskrivelse af d.d. Matrikelsammenlægning gennemført. Note rettet. Gårdindretning præciseret.

AB Haraldsted

Emne: Etageplan Stueetage

Fremtidige forhold

Matr.nr.: 5691 Udenbys Klaedebo Kvarter, København

BALCO ALTANER
Hammerholmen 48A
DK-2650 Hvidovre
Tel +45 3646 4260
Fax +45 3646 4268
www.balco.dk
balco@balco.dk

Tegn: MLMSS	Format:	Sag nr:	200232	Tegn. nr:	Revision:
Ans: JS	A0	Dato:	13-07-2020	110	B
Mål: 1:200		Revdato:	08-09-2021		

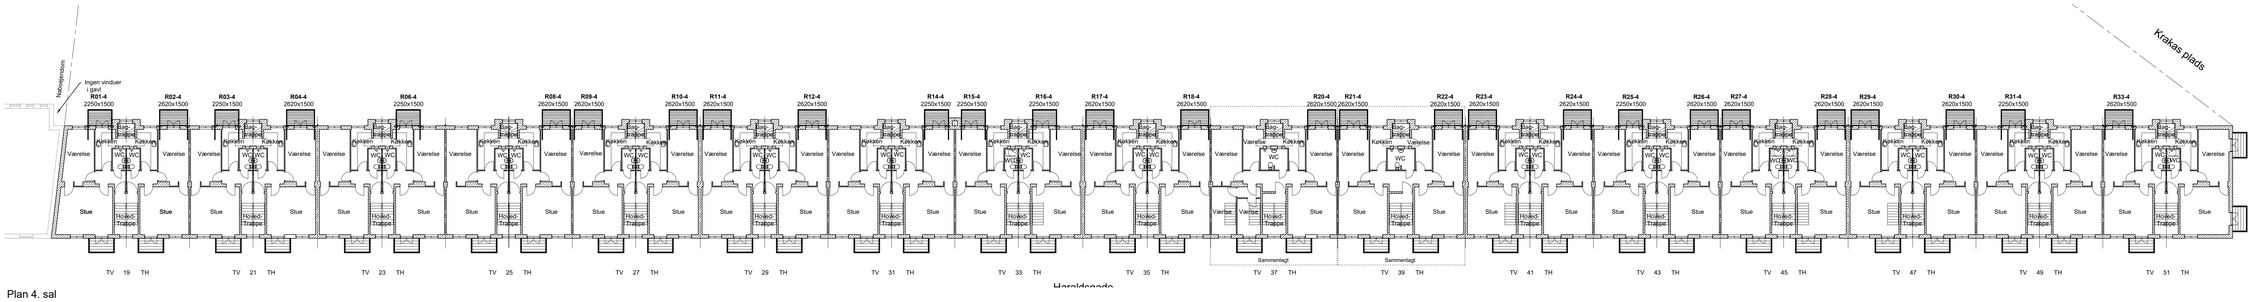

Plan 4. sal

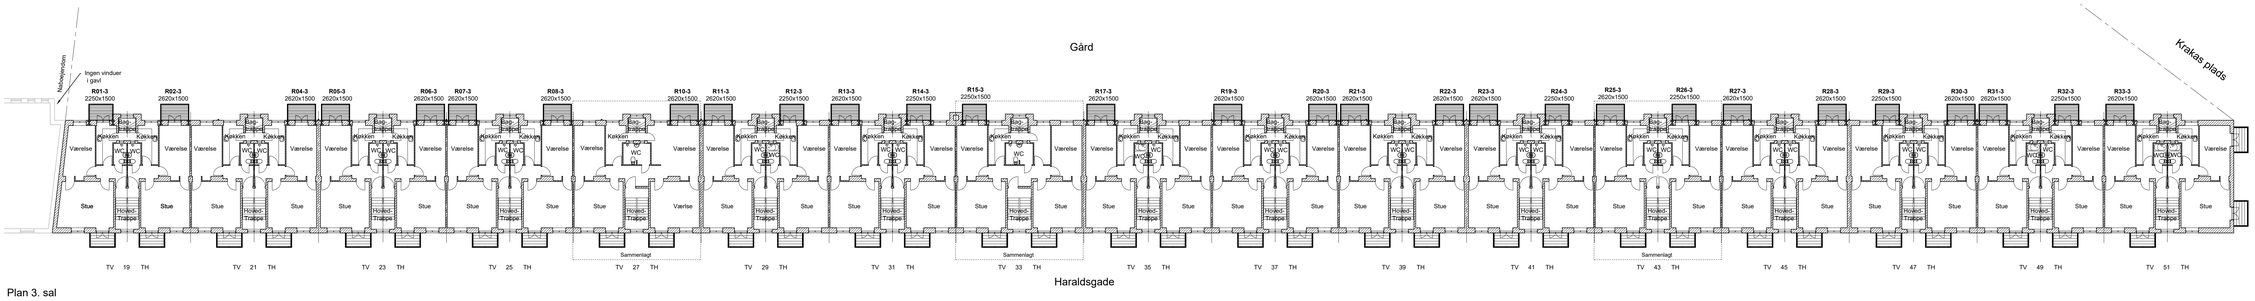

Plan 3. sal

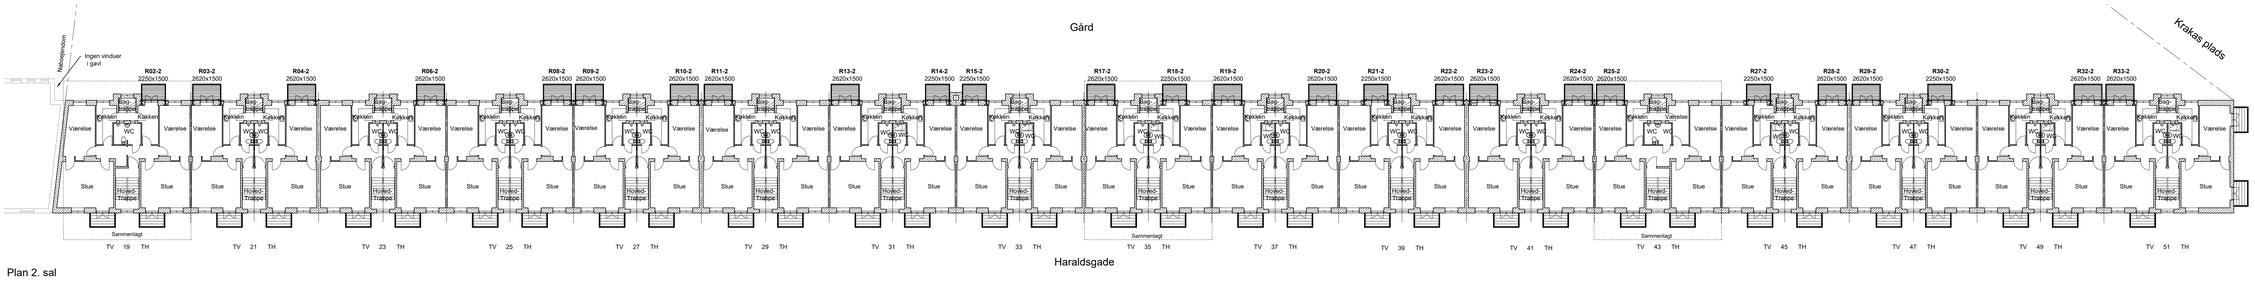

Plan 2. sal

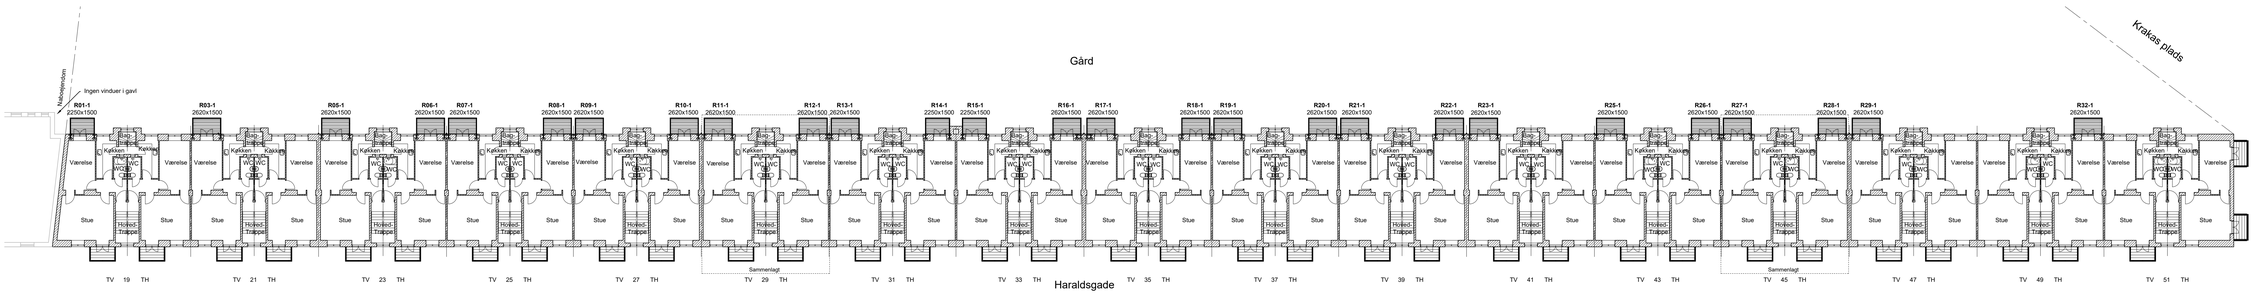

Plan 1. sal

Note:

Altaner mod gade og i gavl er eksisterende.

Ubenævnte mål er i mm.
Alle mål er vejledende og skal kontrolleres på stedet.

AB Haraldsted

Emne:	Etageplaner 1. - 4. sal Fremtidige forhold
Matr.nr.:	5691 Udenbys Klaedebo Kvarter, København

BALCO ALTANER
Hommerholmen 48A
DK-2650 Hvidovre
Tel +45 3646 4260
Fax +45 3646 4268
www.balco.dk
balco@balco.dk

Tegn: MLMSS	Format:	Sag nr: 200232	Tegn. nr:		Revision:
Ans: JS	A0	Dato: 13-07-2020		111	
Mål: 1:200		Revdato:			

Facade

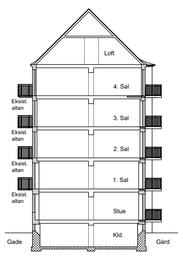

Snit

Note:

Ubenævnte mål er i mm.
Alle mål er vejledende og skal kontrolleres på stedet.

AB Haraldsted

Emne:	Gårdfacade, snit og gavl Fremtidige forhold
Matr.nr.:	5691 Udenbys Klaedebo Kvarter, København

BALCO ALTANER
Hammerholmen 48A
DK-2650 Hvidovre
Tel +45 3646 4260
Fax +45 3646 4268
www.balco.dk
balco@balco.dk

Tegn: MLMSS	Format:	Sag nr:	200232	Tegn. nr:	Revision:
Ans: JS	A0	Dato:	13-07-2020	115	
Mål: 1:200		Revdato:			

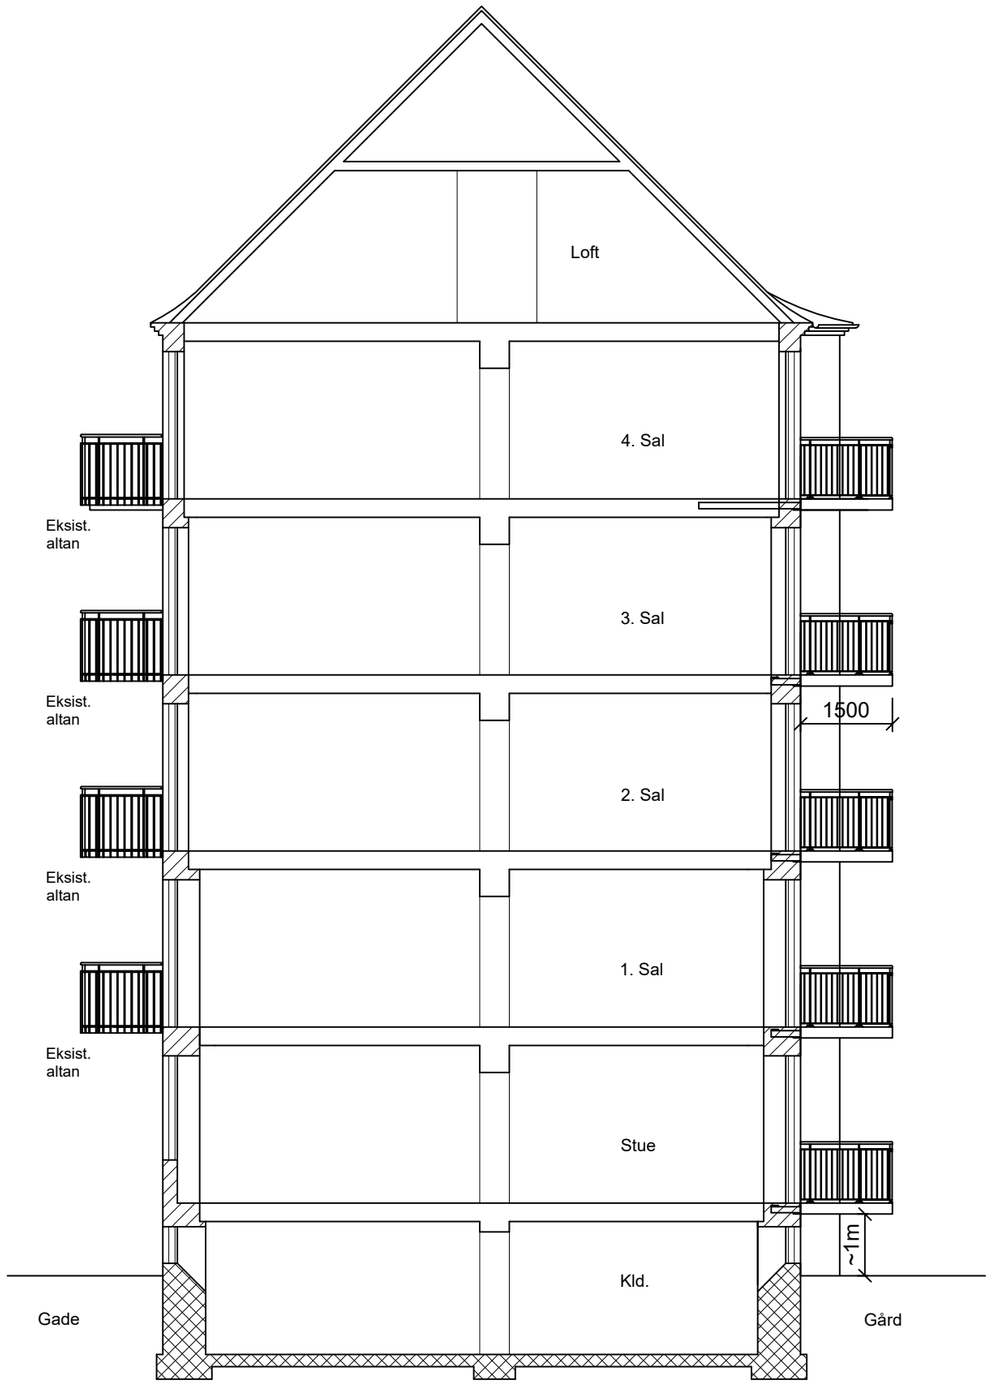

Note:

Ubenævnte mål er i mm.
Alle mål er vejledende og skal kontrolleres på stedet.

AB Haraldsted

Emne:	Snit Fremtidige forhold
Matr.nr.:	5691 Udenbys Klædebo Kvarter, København

BALCO ALTANER
Hammerholmen 48A
DK–2650 Hvidovre
Tel +45 3646 4260
Fax +45 3646 4268
www.balco.dk
balco@balco.dk

Tegn: ML/MSS	Format:	Sag nr: 200232	Tegn. nr:		Revision:
Ans: JS	A3	Dato: 13-07-2020		116	
Mål: 1:100		Revdato:			