



1.
Altaner uændret.
Længde 2620 mm

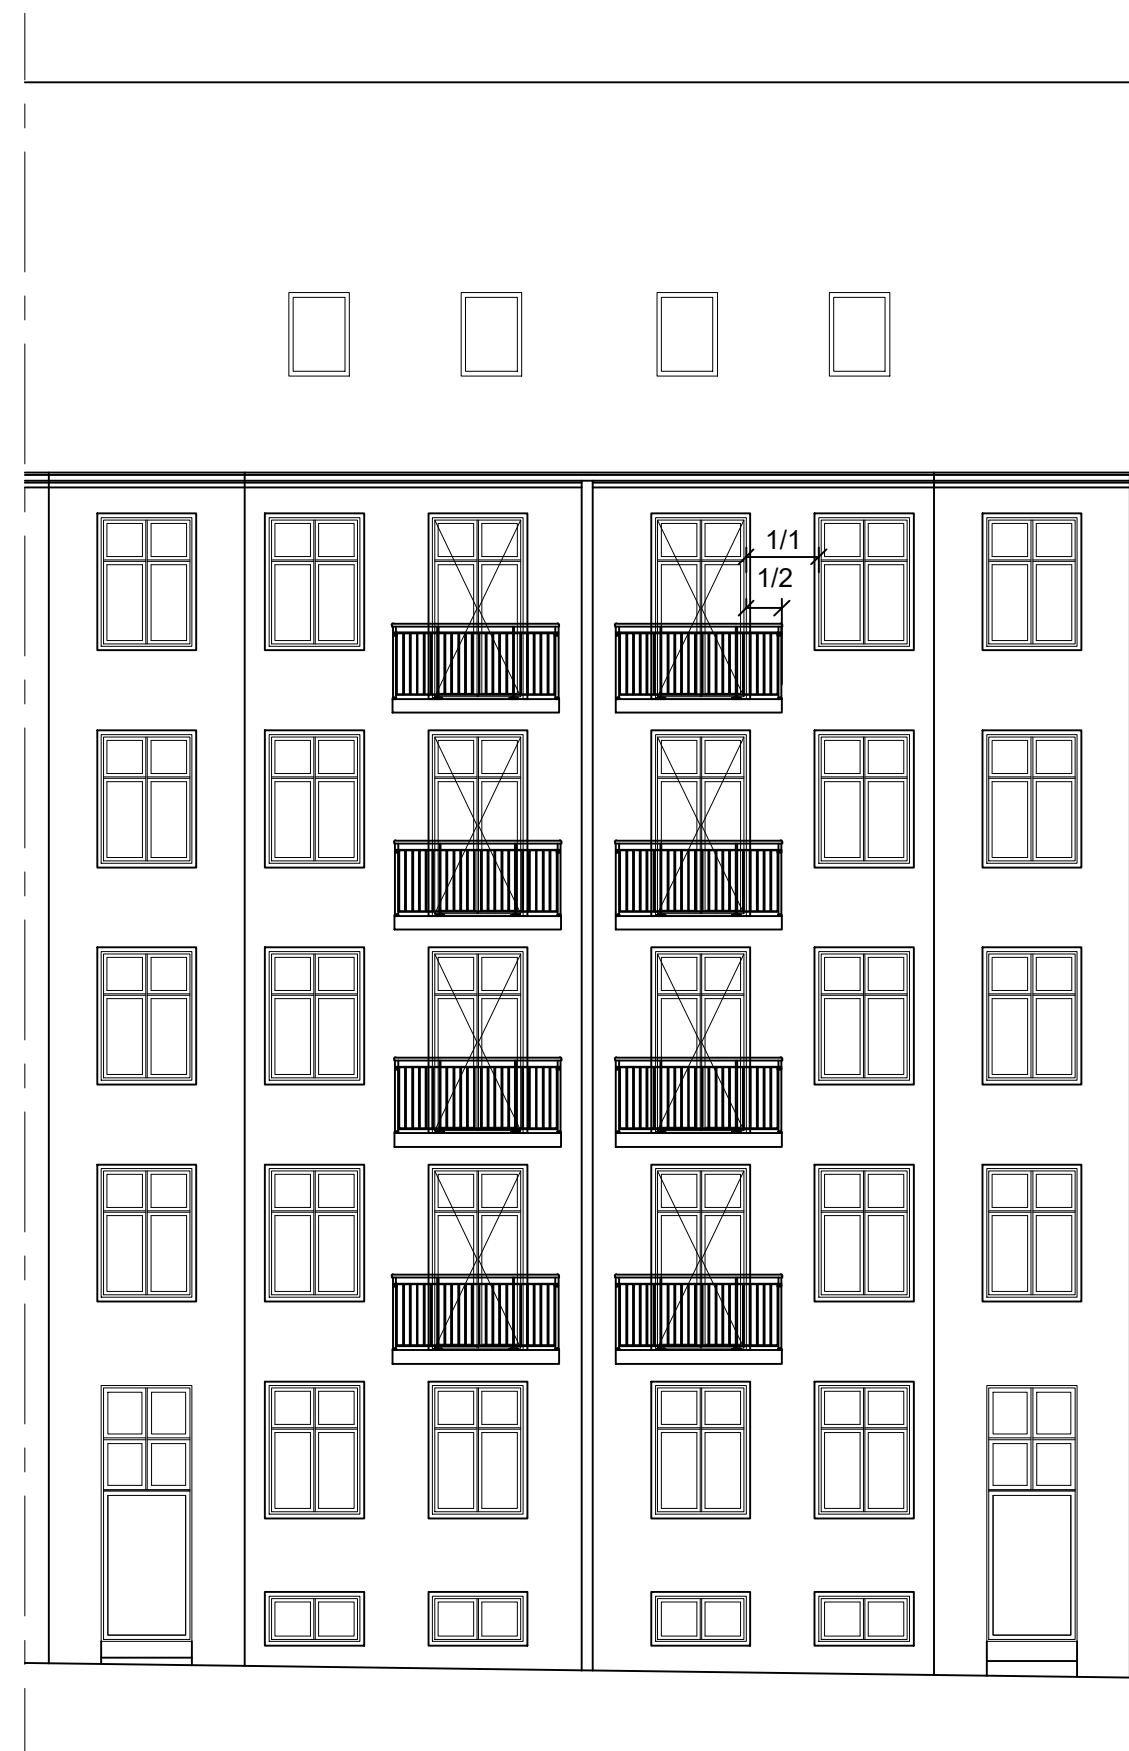

2.
Altaner reduceret til 1/2 af smalleste murpille
og placeret symmetrisk.
Længde 2200 mm

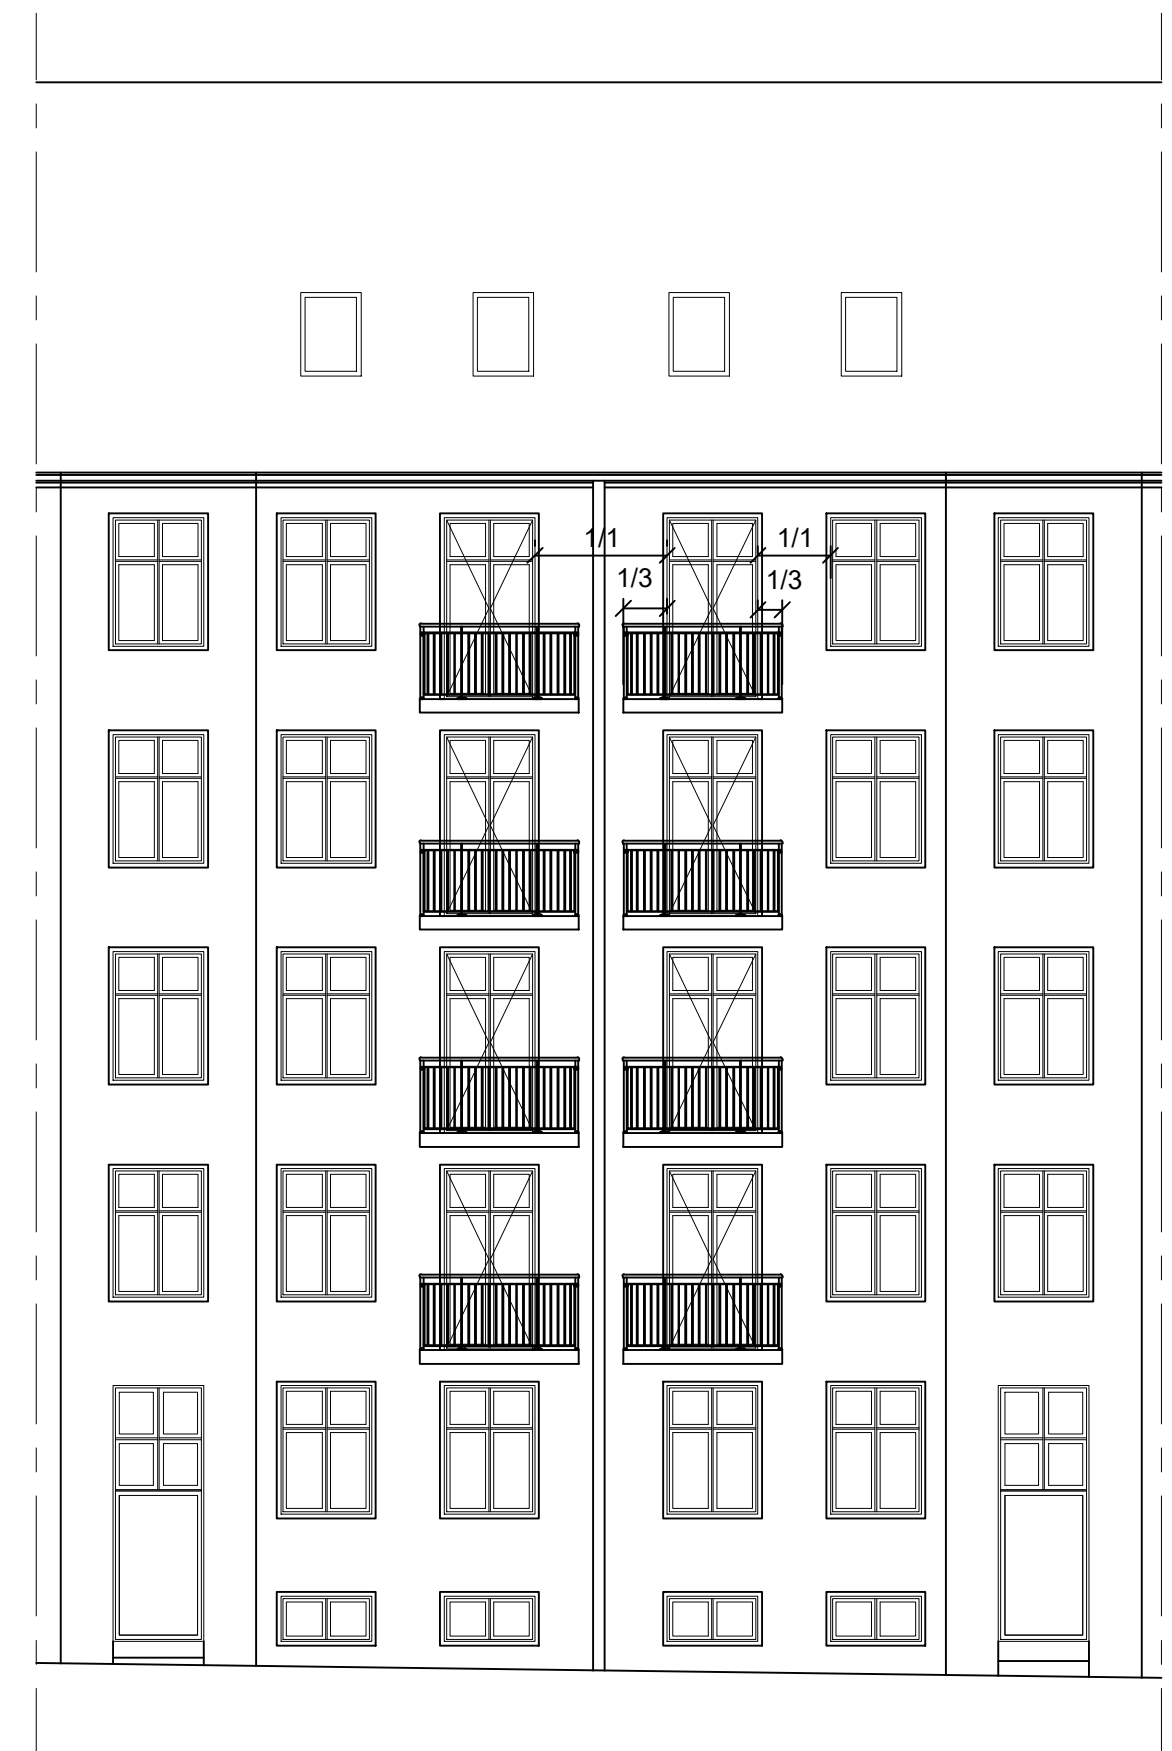

3.
Altaner reduceret til 1/3 af murpille på hver side.
Længde 2100 mm

Note:

Ubenævnte mål er i mm.
Alle mål er vejledende og skal kontrolleres på stedet.

AB Haraldsted


Emne: Facadeudsnit, altanøsninger. Oversigt

Fremtidige forhold


Matr.nr.: 5691 Udenbys Klædebo Kvarter, København

BALCO **ALTANER** Hammerholmen 48A Tel +45 3646 4260 www.balco.dk
DK-2650 Hvidovre Fax +45 3646 4268 balco@balco.dk


Tegn: ML/MSS	Format: A2	Sag nr.: 200232	Tegn. nr.:	Revision:
Ans: JS		Dato: 22-06-2022	SK124	
Mål: 1:100		Revdato:		

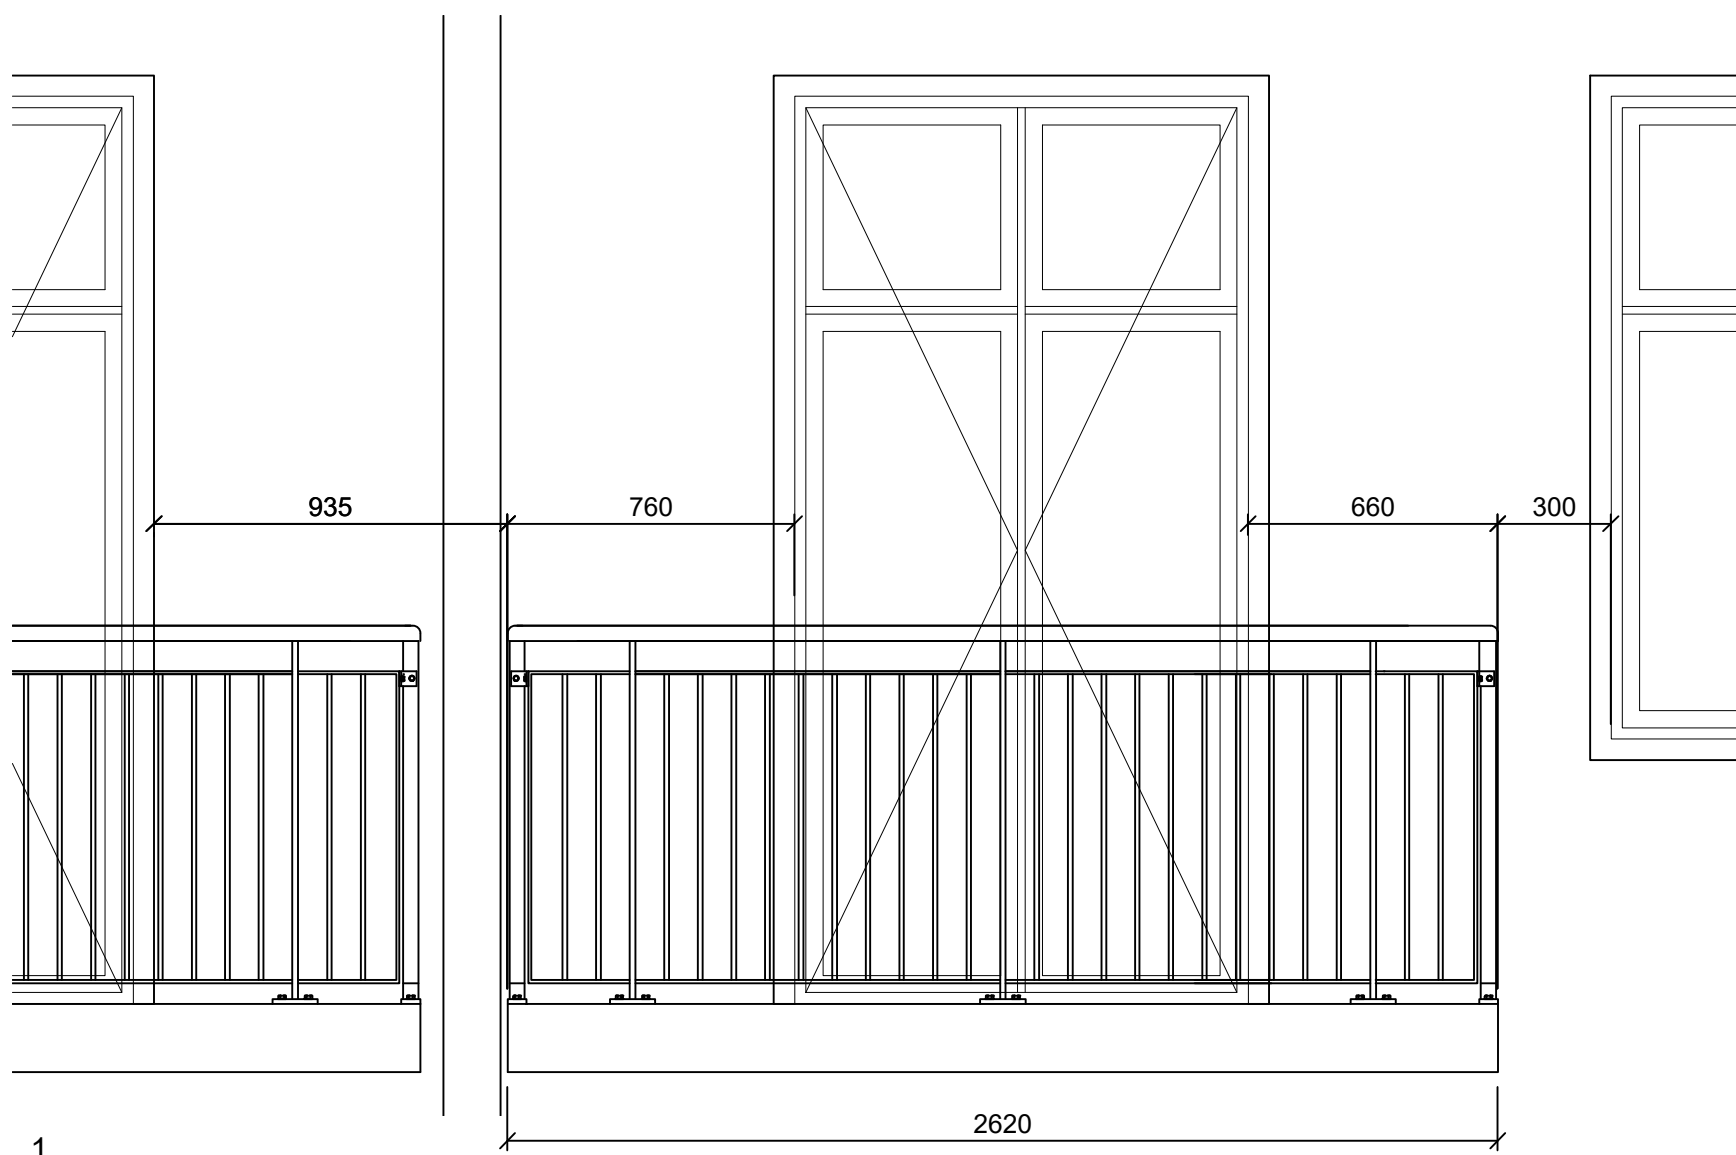

1.
Altaner uændret.
Længde 2620 mm

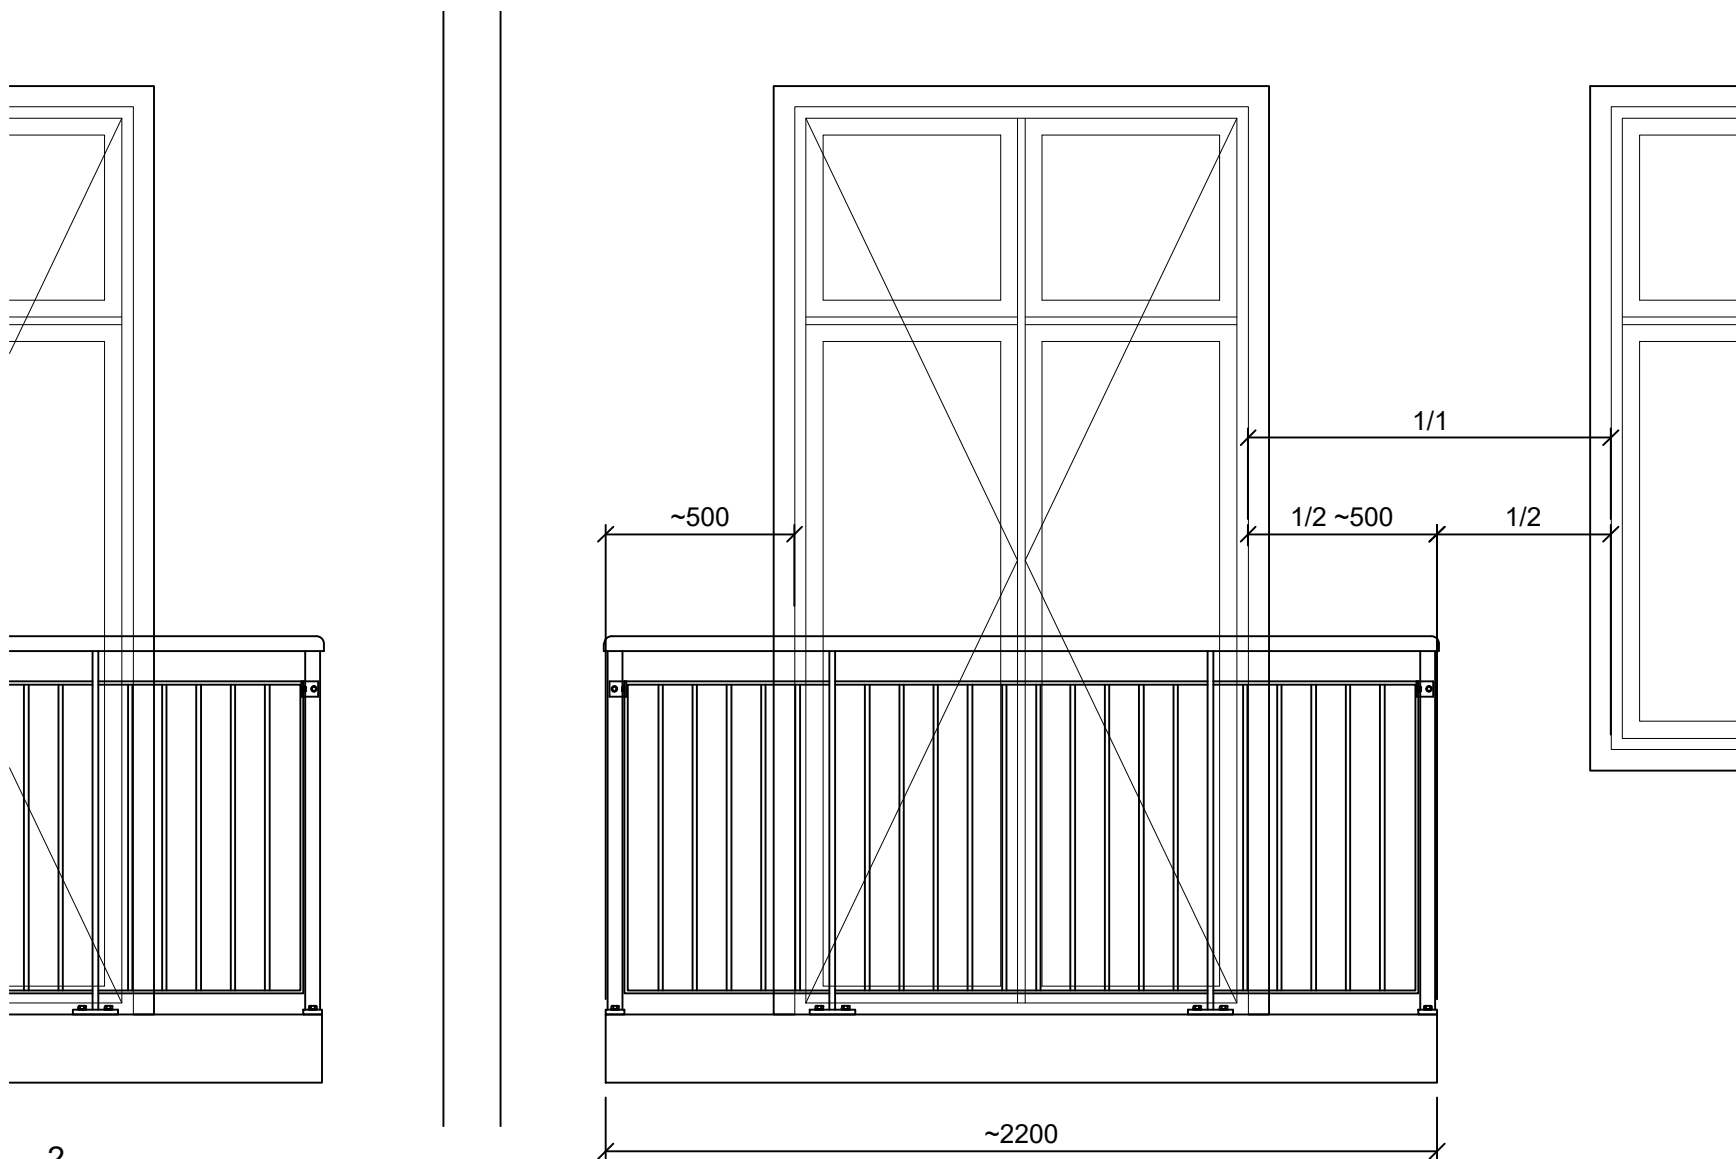

2.
Altaner reduceret til 1/2 af smalleste murpille
og placeret symmetrisk.
Længde 2200 mm

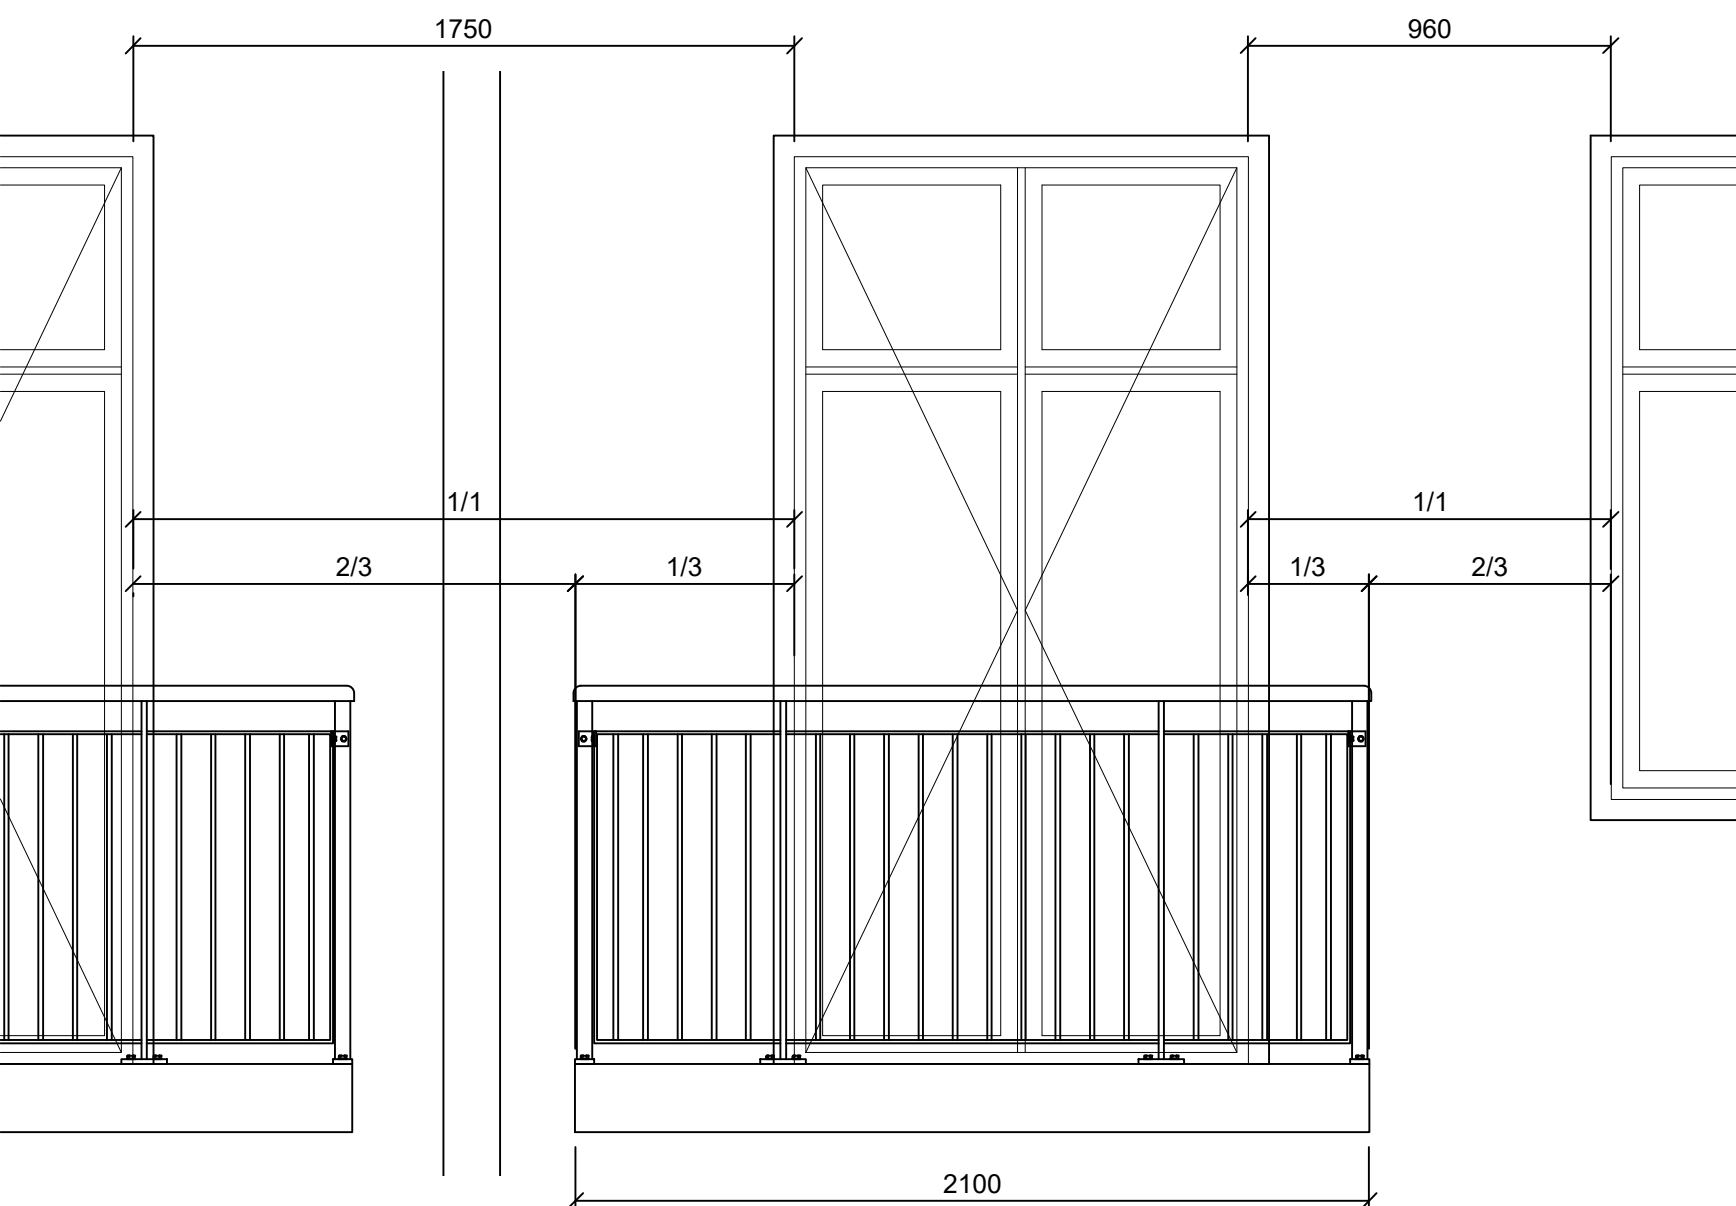

3.
Altaner reduceret til 1/3 af murpille på hver side.
Længde 2100 mm

Note:
Ubenævnte mål er i mm.
Alle mål er vejledende og skal kontrolleres på stedet.

AB Haraldsted

Emne: Detaljer, Altanøsninger

Fremtidige forhold

Matr.nr.: 5691 Udenbys Klædebo Kvarter, København



ALTANER

Hammerholmen 48A
DK-2650 Hvidovre

Tel +45 3646 4260
Fax +45 3646 4268

www.balco.dk
balco@balco.dk

Tegn: ML/MSS	Format: A2	Sag nr.: 200232	Tegn. nr.: SK125	Revision:
Ans: JS		Dato: 22-06-2022		
Mål: 1:20		Revdato:		