



SEKTION A-A

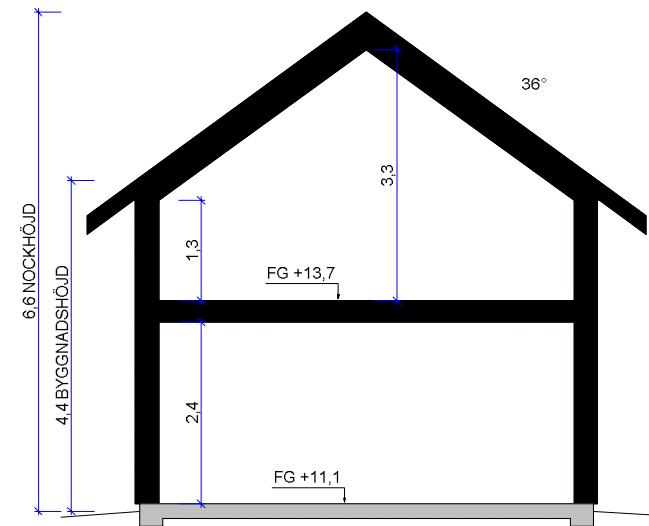

SEKTION B-B

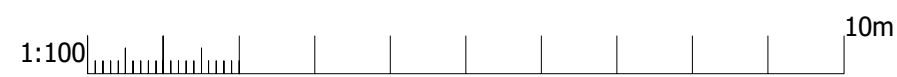

NYBYGGNATION
 SNÖFLINGAN 3:5
 SAMUEL & KARIN ANDERSSON
 VELLINGE KOMMUN

BET	ANT	ÄNDRINGEN AVSER	DATUM	SIGN
			2023-12-20	
BYGGLOVSHANDLING SEKTIONER			ANSVARIG SKALA 1:100 (A3)	
UPPDRAG NR/RITN. NR	RIT/KONSTR AV	HANDLÄGGARE	NUMMER	BET
1001	DL		A-40.2-01	