
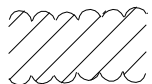


ALLE MÅL KONTROLLERES PÅ STEDET

Signaturforklaring:

- matrikelskel
- terrænkurver, 5 meter spring
-  stensætning

Øllekolle Grundejerforening		Matr. 11ab, Tisvilde By, Tibirke
Strandtrappe, Nordre Strandvej		TEGNING NR.: (98)3.001
Strandtrappe		MÅL: 1:200 DATO: 19.04.2023
Eksisterende forhold, plan		REV.: DATO:
ANETTE MELDGAARD ANDERSEN, arkitekt maa		mobil: 26 25 93 01
		mail: ama@anettemeldgaard.dk
		Peter Rørdamsvej 30, 2800 Lyngby

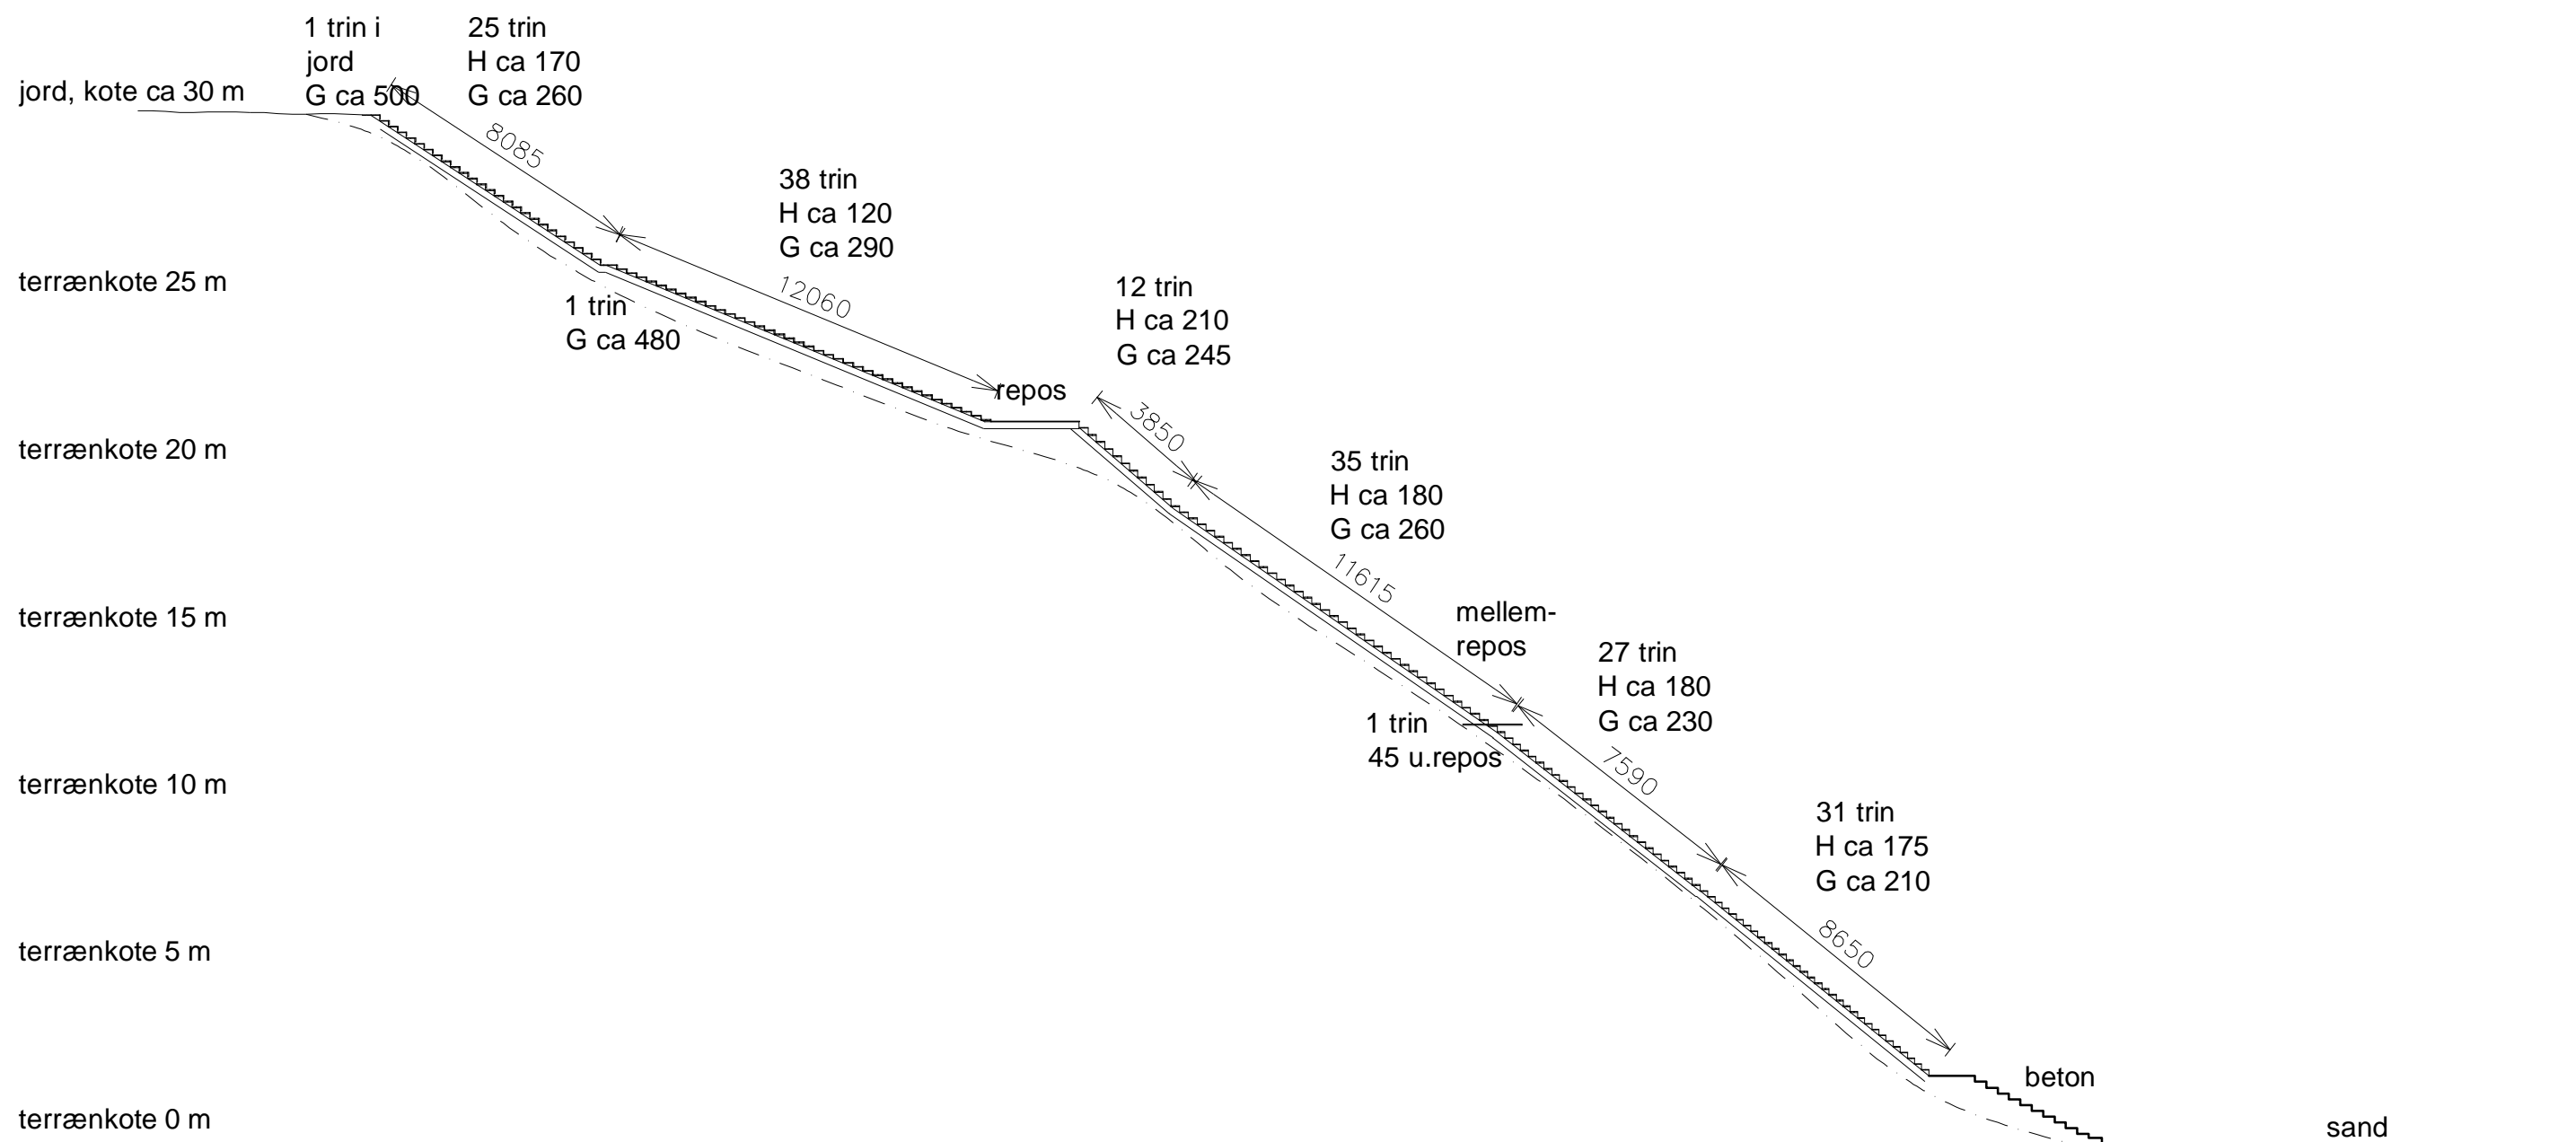

ialt 65 trin fra jord til repos (inkl. øverste i jord)

ialt 106 trin fra repos til betontrappe

Signaturforklaring:

H = højde, stigning fra et trin til næste

G = grund, trinnets trædeflade, fra forkant til forkant

vanger (95*195) vejledende målsætning

mål i millimeter

estimeret terræn stipleet ind

ALLE MÅL KONTROLLERES PÅ STEDET

Øllekolle Grundejerforening	
Strandtrappe, Nordre Strandvej	Matr. 11ab, Tisvilde By, Tibirke
Strandtrappe	TEGNING NR.: (98)3.201
Eksisterende forhold, snit	MÅL: 1:200 DATO: 19.04.2023
	REV.: DATO:
ANETTE MELDGAARD ANDERSEN, arkitekt maa	mobil: 26 25 93 01
	mail: ama@anettemeldgaard.dk
	Peter Rørdamsvej 30, 2800 Lyngby