


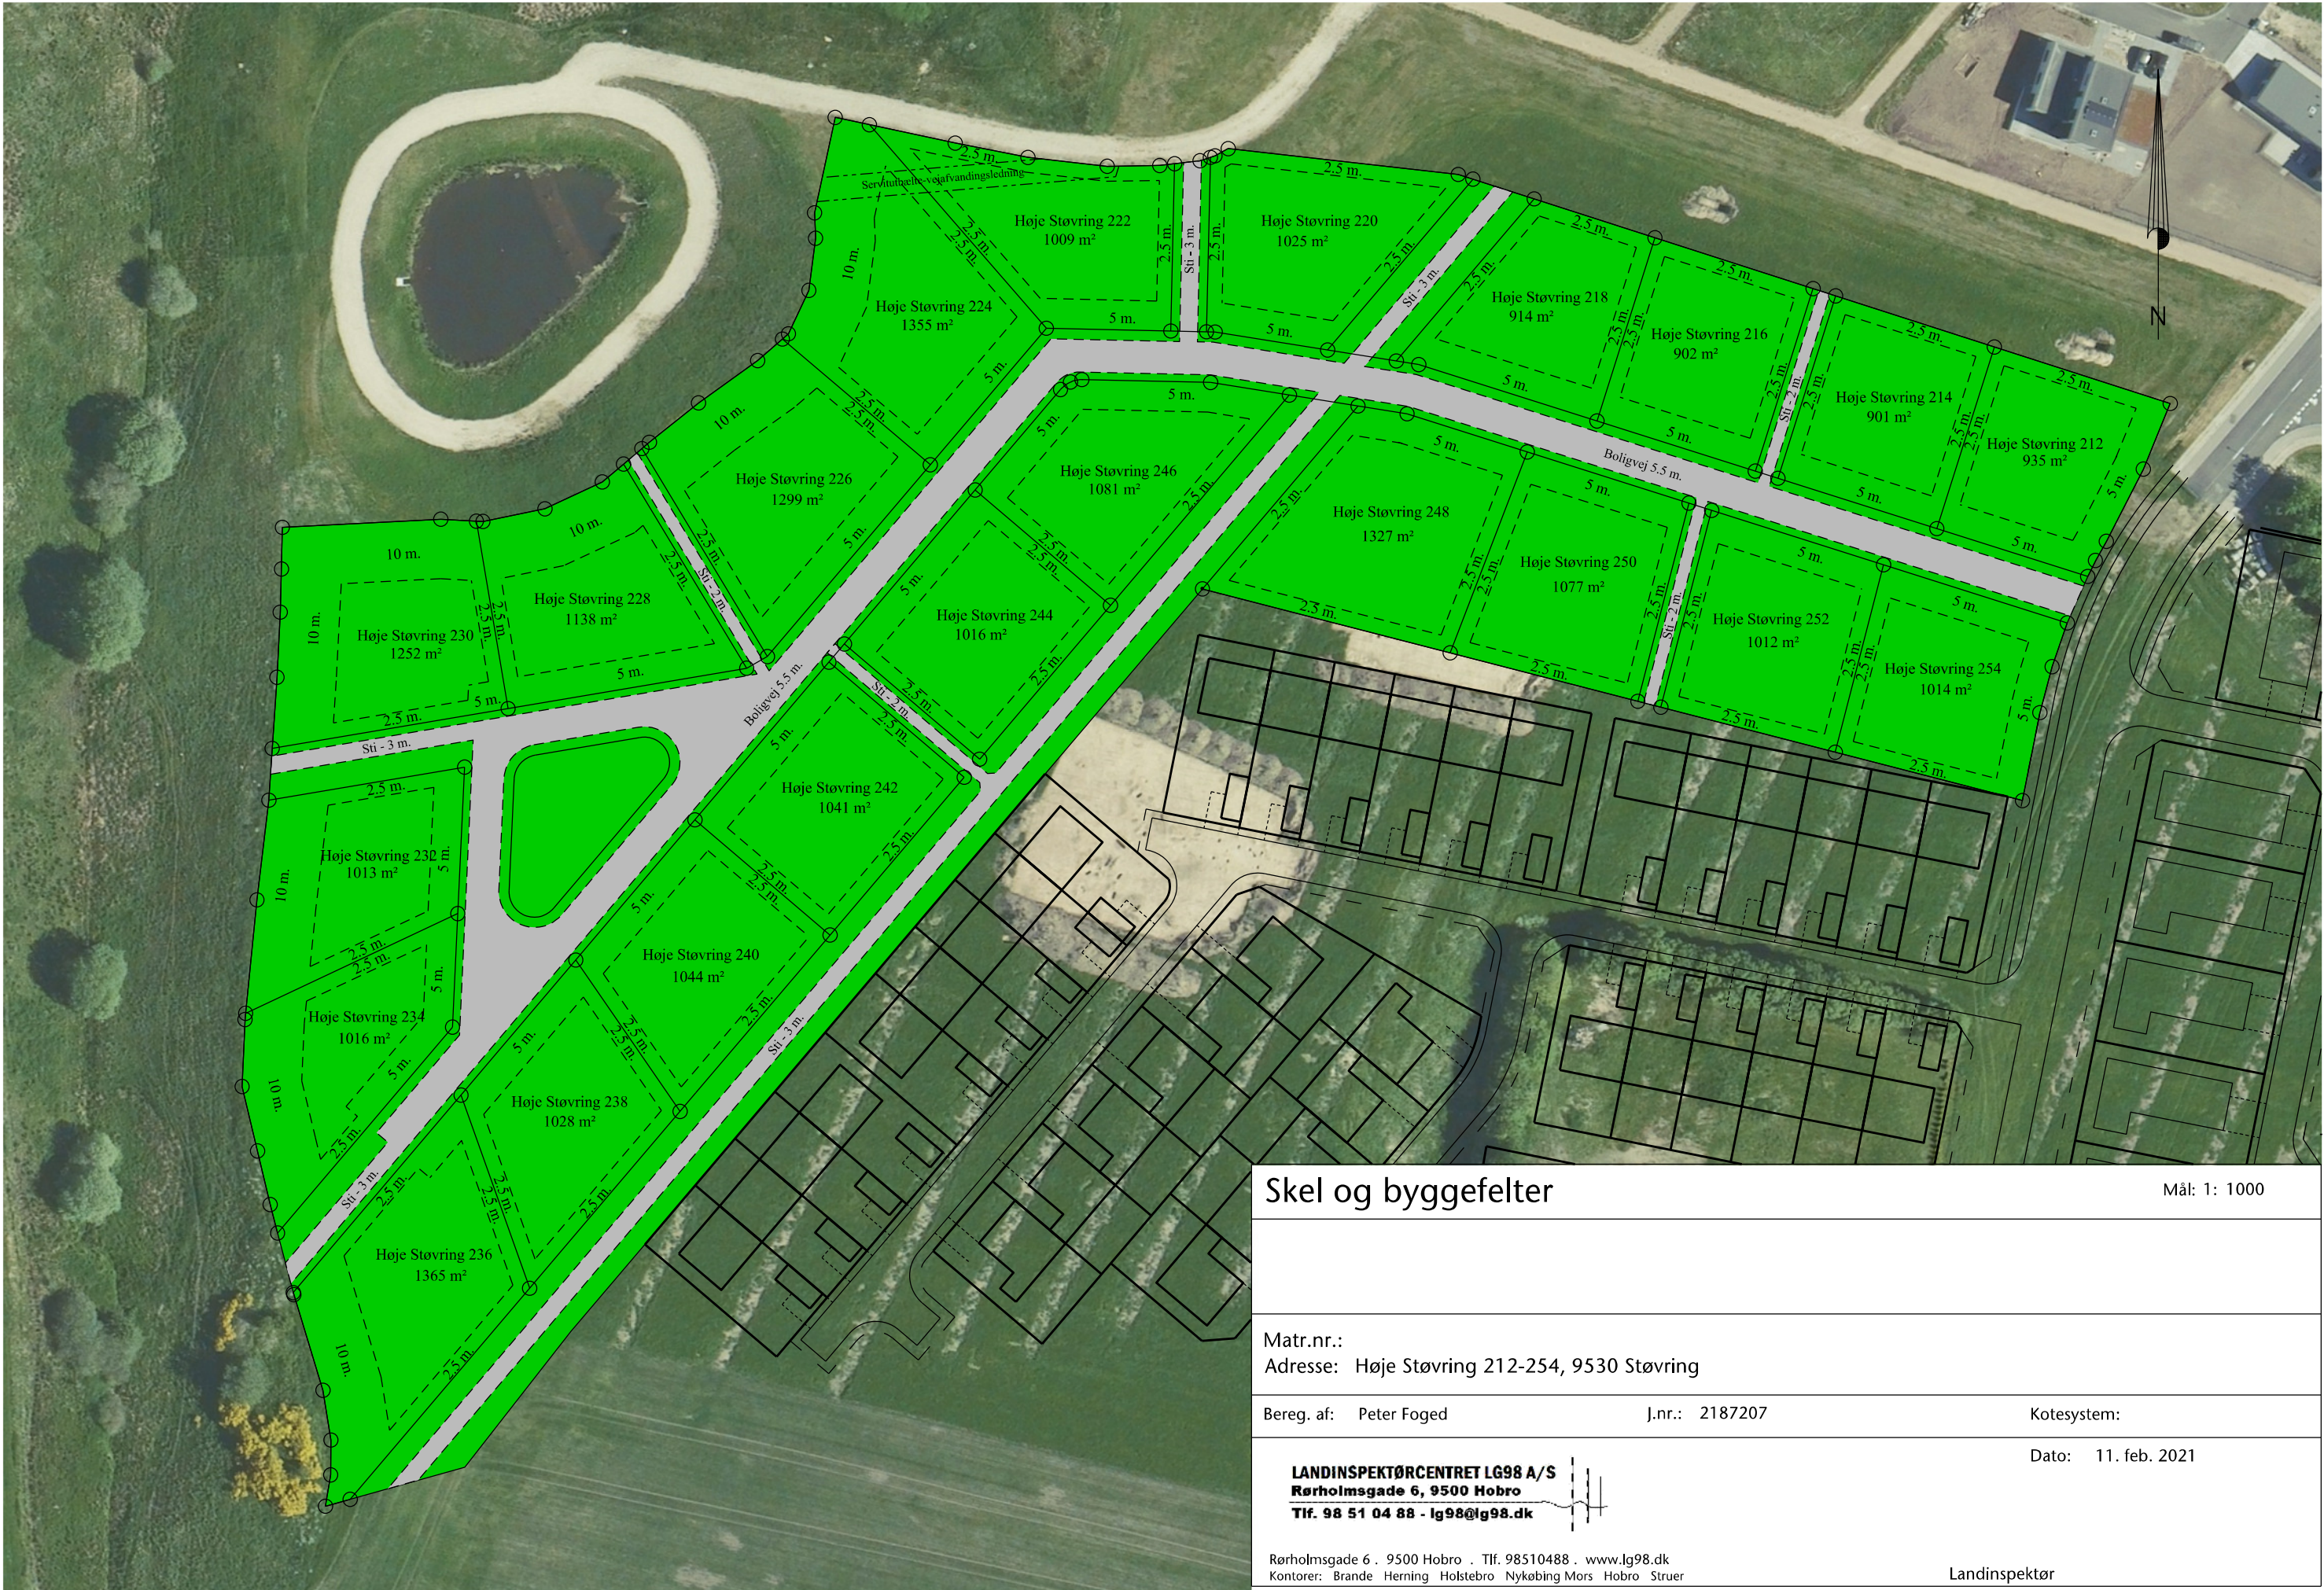

Skel og byggefelter

Mål: 1: 1000

Matr.nr.:
Adresse: Høje Støvring 212-254, 9530 Støvring

Bereg. af: Peter Foged J.nr.: 2187207

Kotesystem:

Dato: 11. feb. 2021

LANDINSPEKTØRCENTRET LG98 A/S
Rørholmegade 6, 9500 Hobro
Tlf. 98 51 04 88 - lg98@lg98.dk

Rørholmegade 6 . 9500 Hobro . Tlf. 98510488 . www.lg98.dk
Kontorer: Brande Herning Holstebro Nykøbing Mors Hobro Struer

Landinspektør