




**SPF Finances**  
**Administration Générale de la Documentation Patrimoniale - Cadastre**

.be

Extrait du plan parcellaire cadastral: ANDERLECHT 2 AFD / ANDERLECHT 2 DIV  
 Section: A / 3  
 Feuille: 21302A030002

Situation: 1/01/2008

Rayon: 50 m  
 Echelle: 1:1250

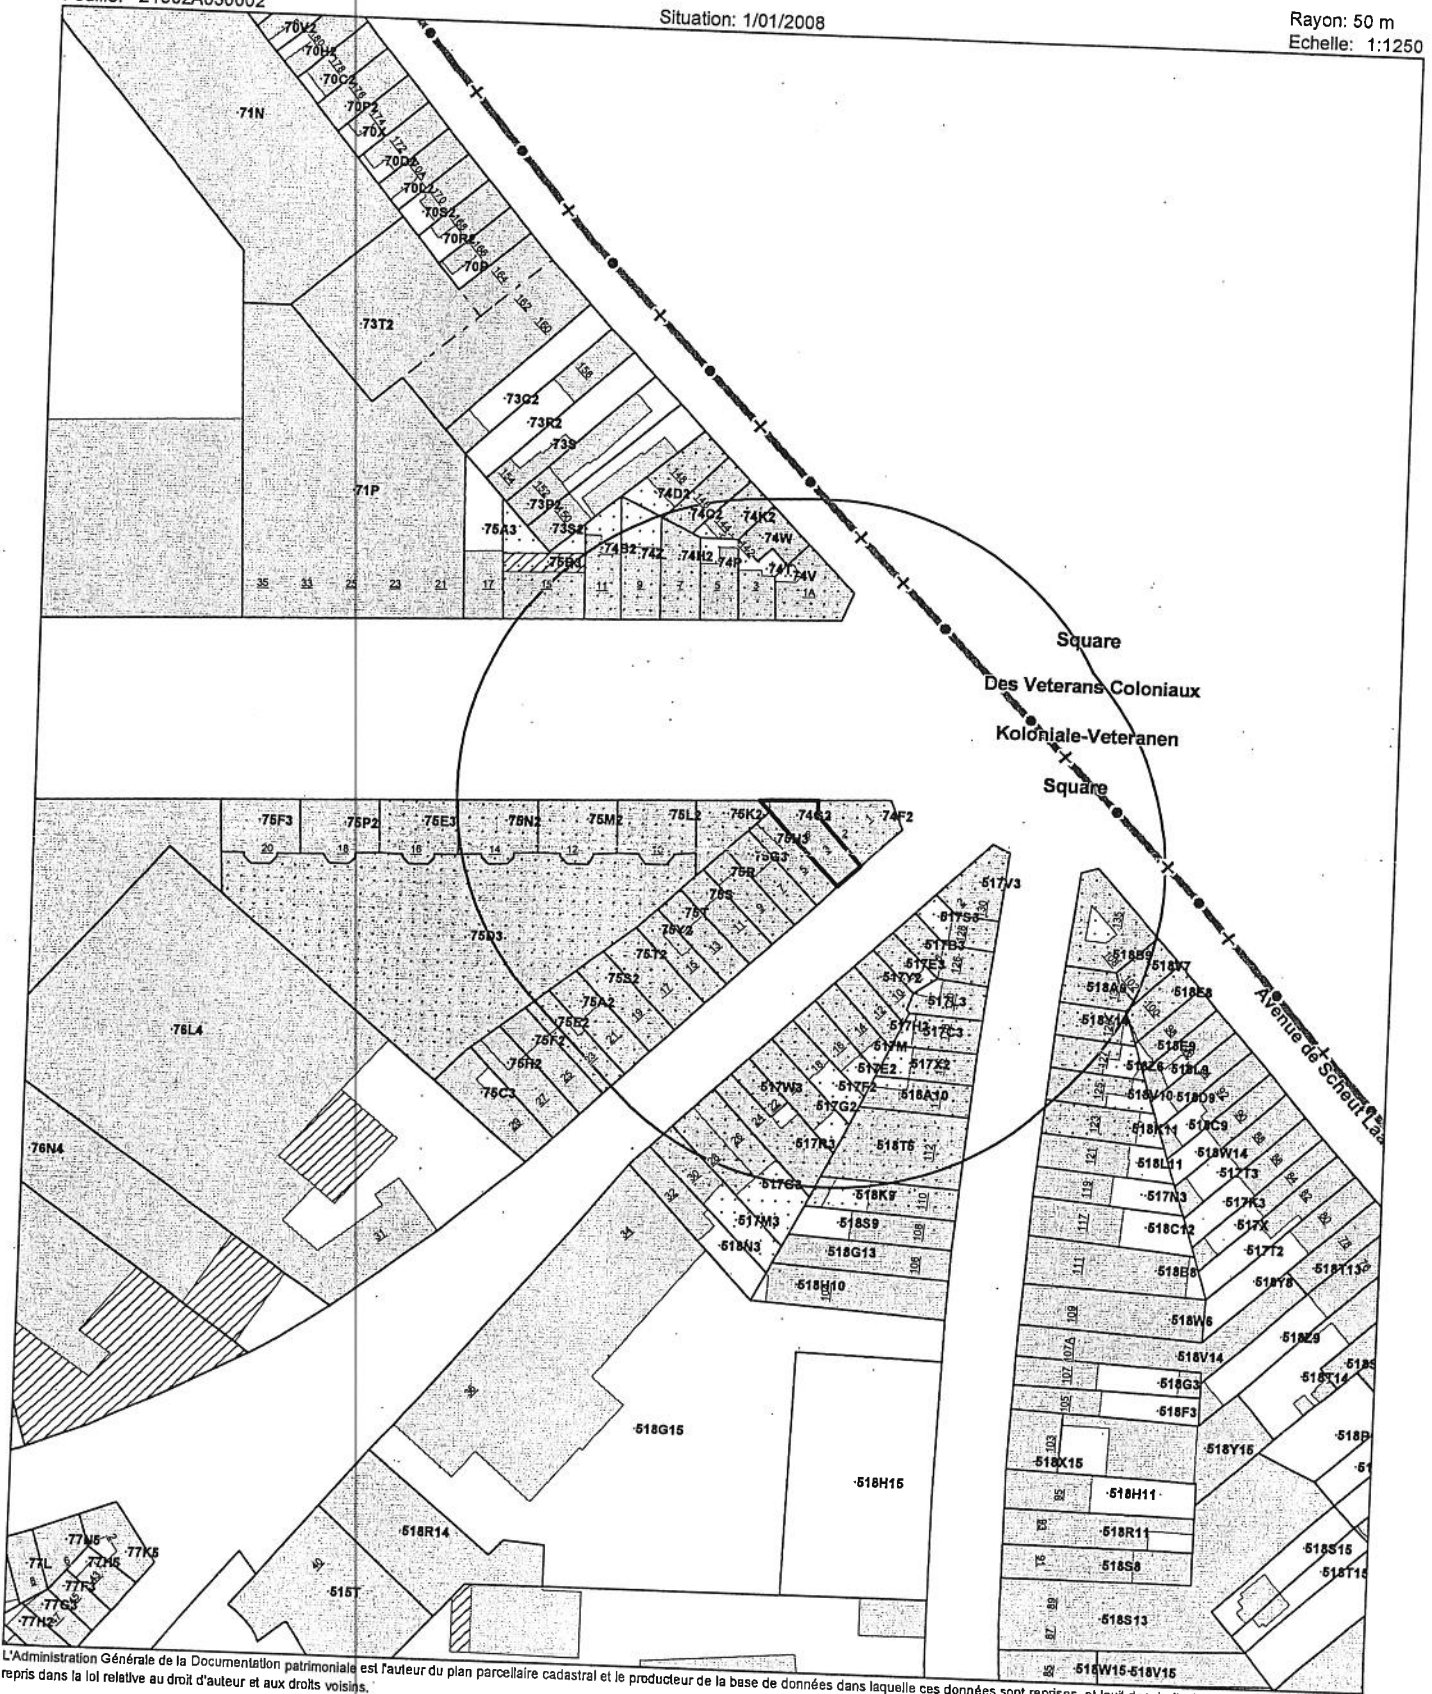

L'Administration Générale de la Documentation patrimoniale est l'auteur du plan parcellaire cadastral et le producteur de la base de données dans laquelle ces données sont reprises, et jouit des droits de propriété intellectuelle repris dans la loi relative au droit d'auteur et aux droits voisins.

Numéro de référence du demandeur: AMM/OC.GOFFIN/BAKKALI/EL MEJANI  
 Numéro dossier AGDP: 2008/042725

Certifié conforme,  
 L'agent délégué,

Bruxelles, le 02/12/2008

Coût: 11,00 EUR

christine.dejehet

