




Havnegade 4, 1.sal
4300 Holbæk Tlf.: 72 20 70 44
www.sb-arkitekter.dk CVR: 34 71 63 58

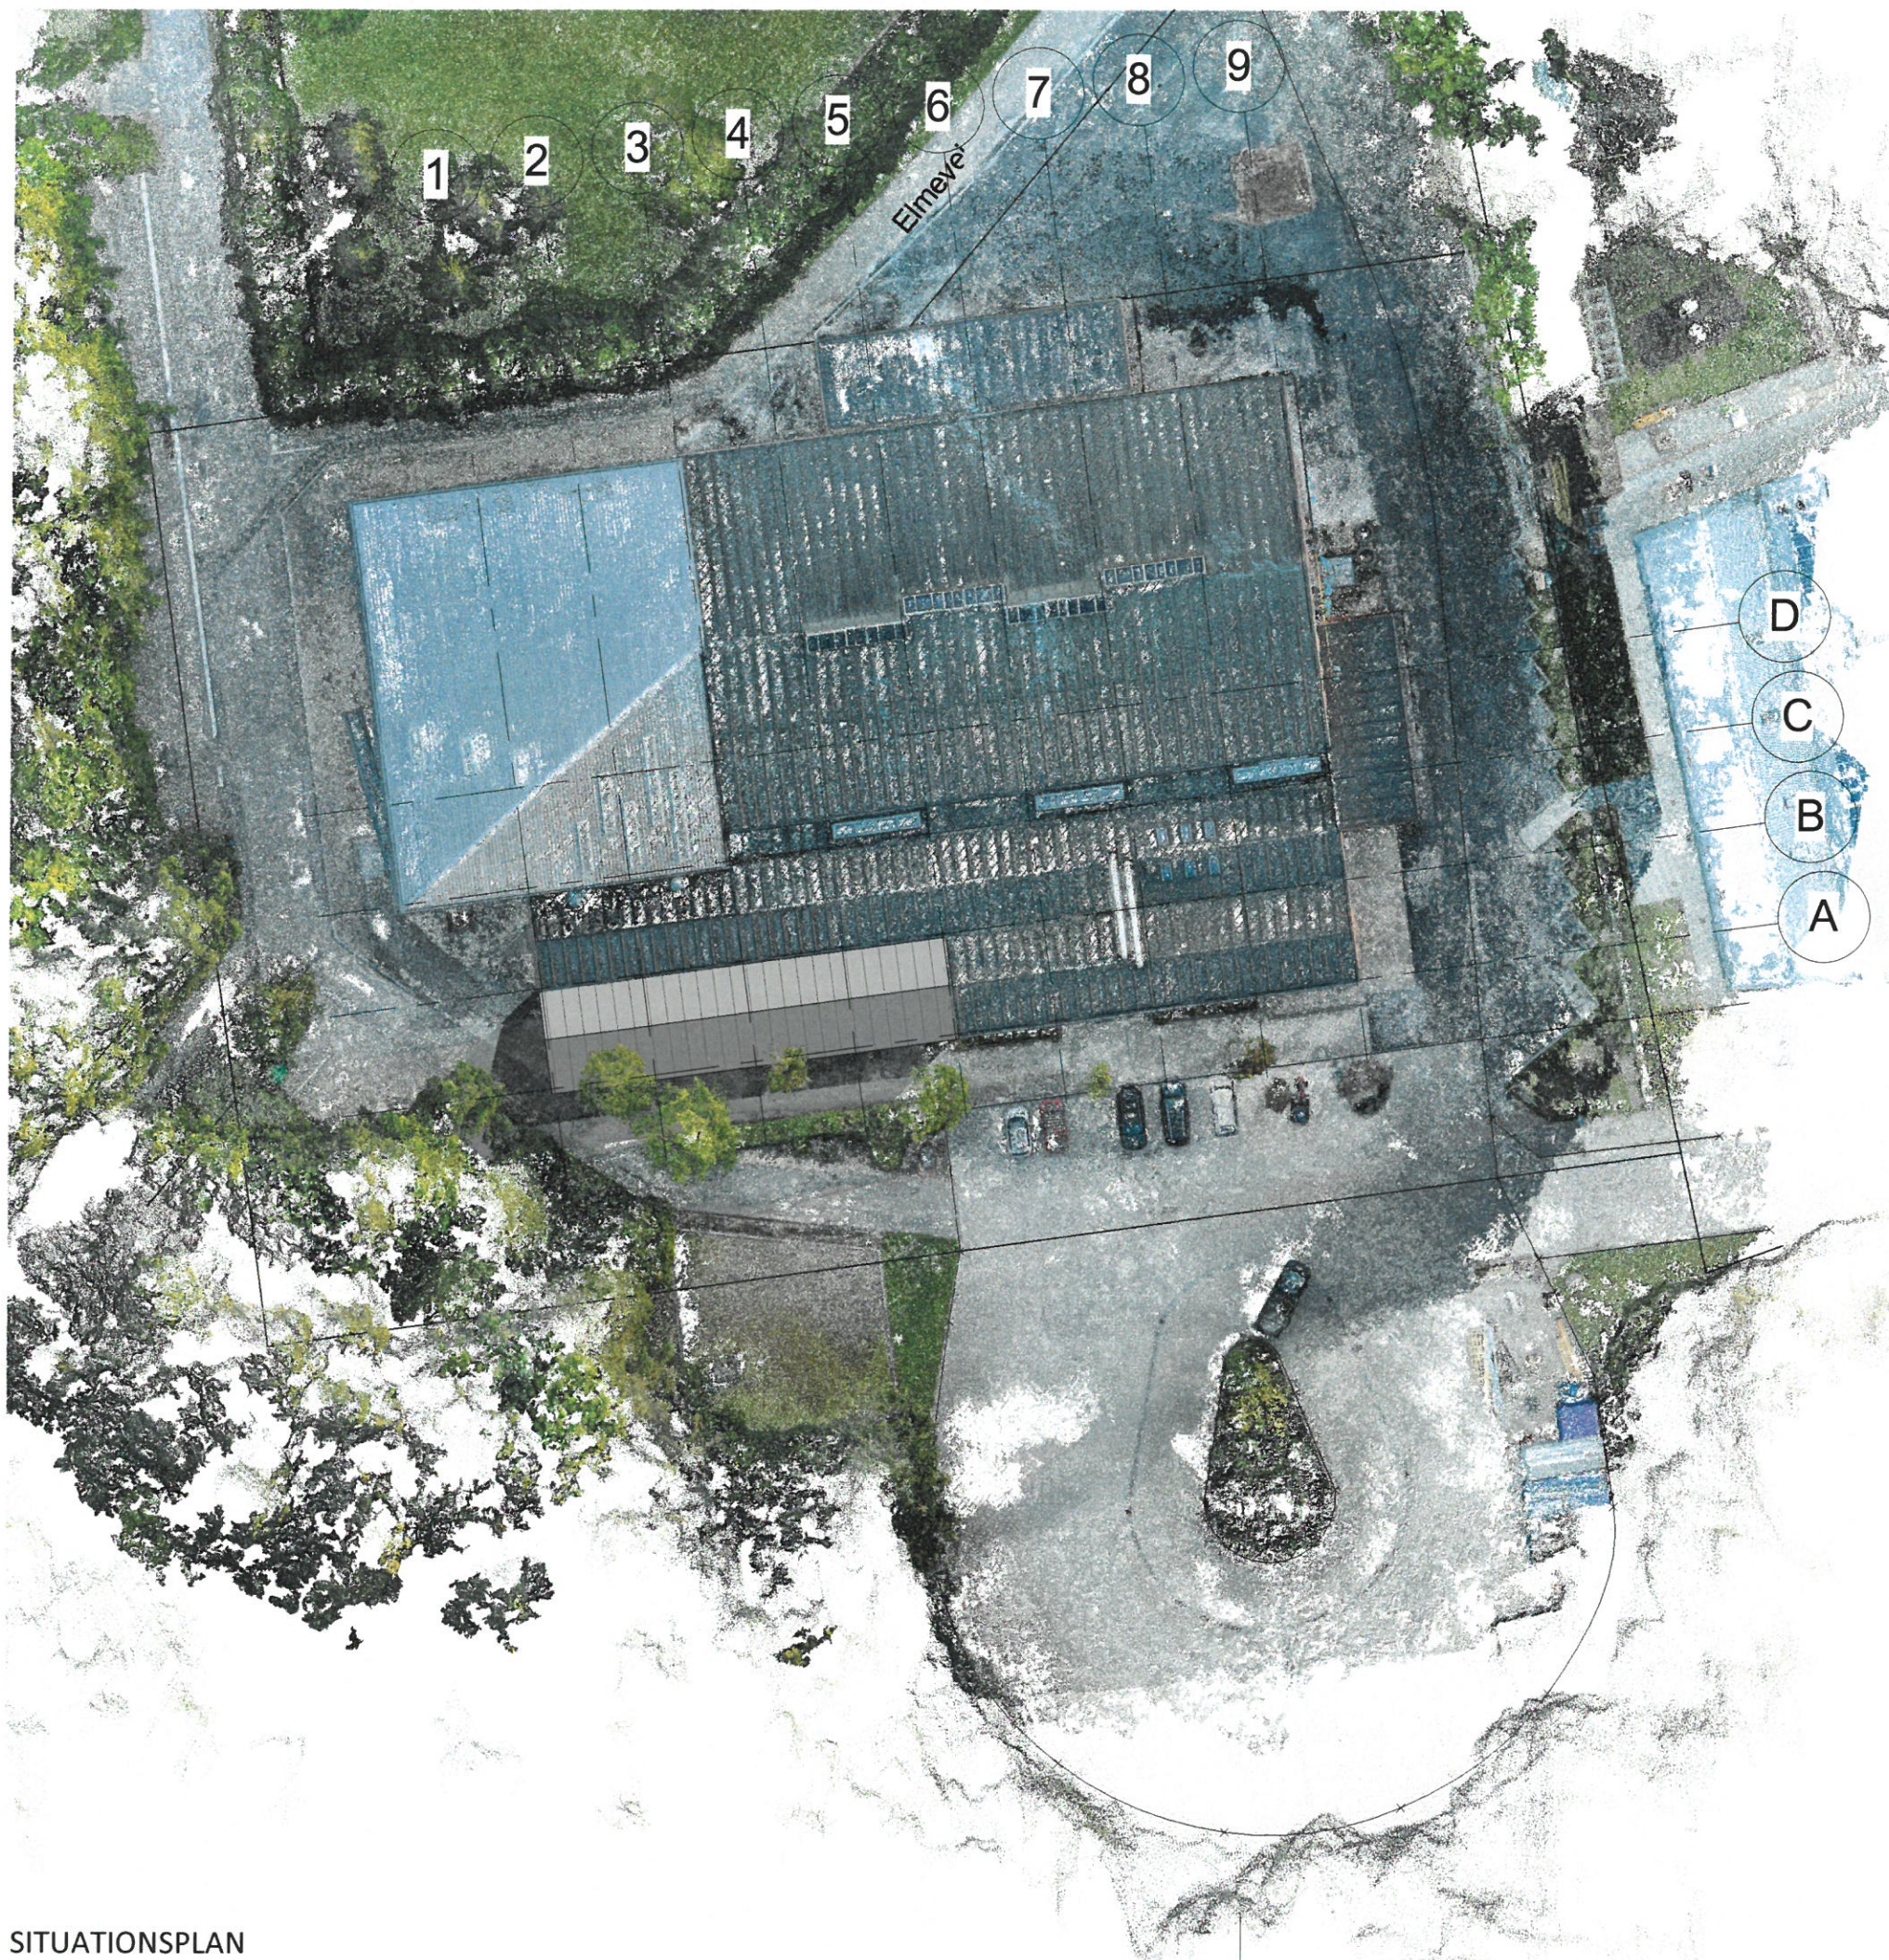

SAGNR.: 16090
SAGSNAVN: JYDERUP HALLEN OM- & TILBYGNING

ADRESSE: Jyderup Hallen
Elmegården 58
4450 Jyderup

MATRIK.NR.: 13dt. Jyderup By, Jyderup


BYGHERRE: Holbæk Kommune Vækst og bæredygtighed
Kanalstræde 2
4300 Holbæk

EMNE: SITUATIONSPLAN
mesh
MÅL: 1 : 500
DATO: 2016.08.22
UDFØRT AF: OS
GODK. AF: HB

REV.
SIGN.:
EMNE:



Havnegade 4, 1.sal
4300 Holbæk Tlf.: 72 20 70 44
www.sb-arkitekter.dk CVR: 34 71 63 58

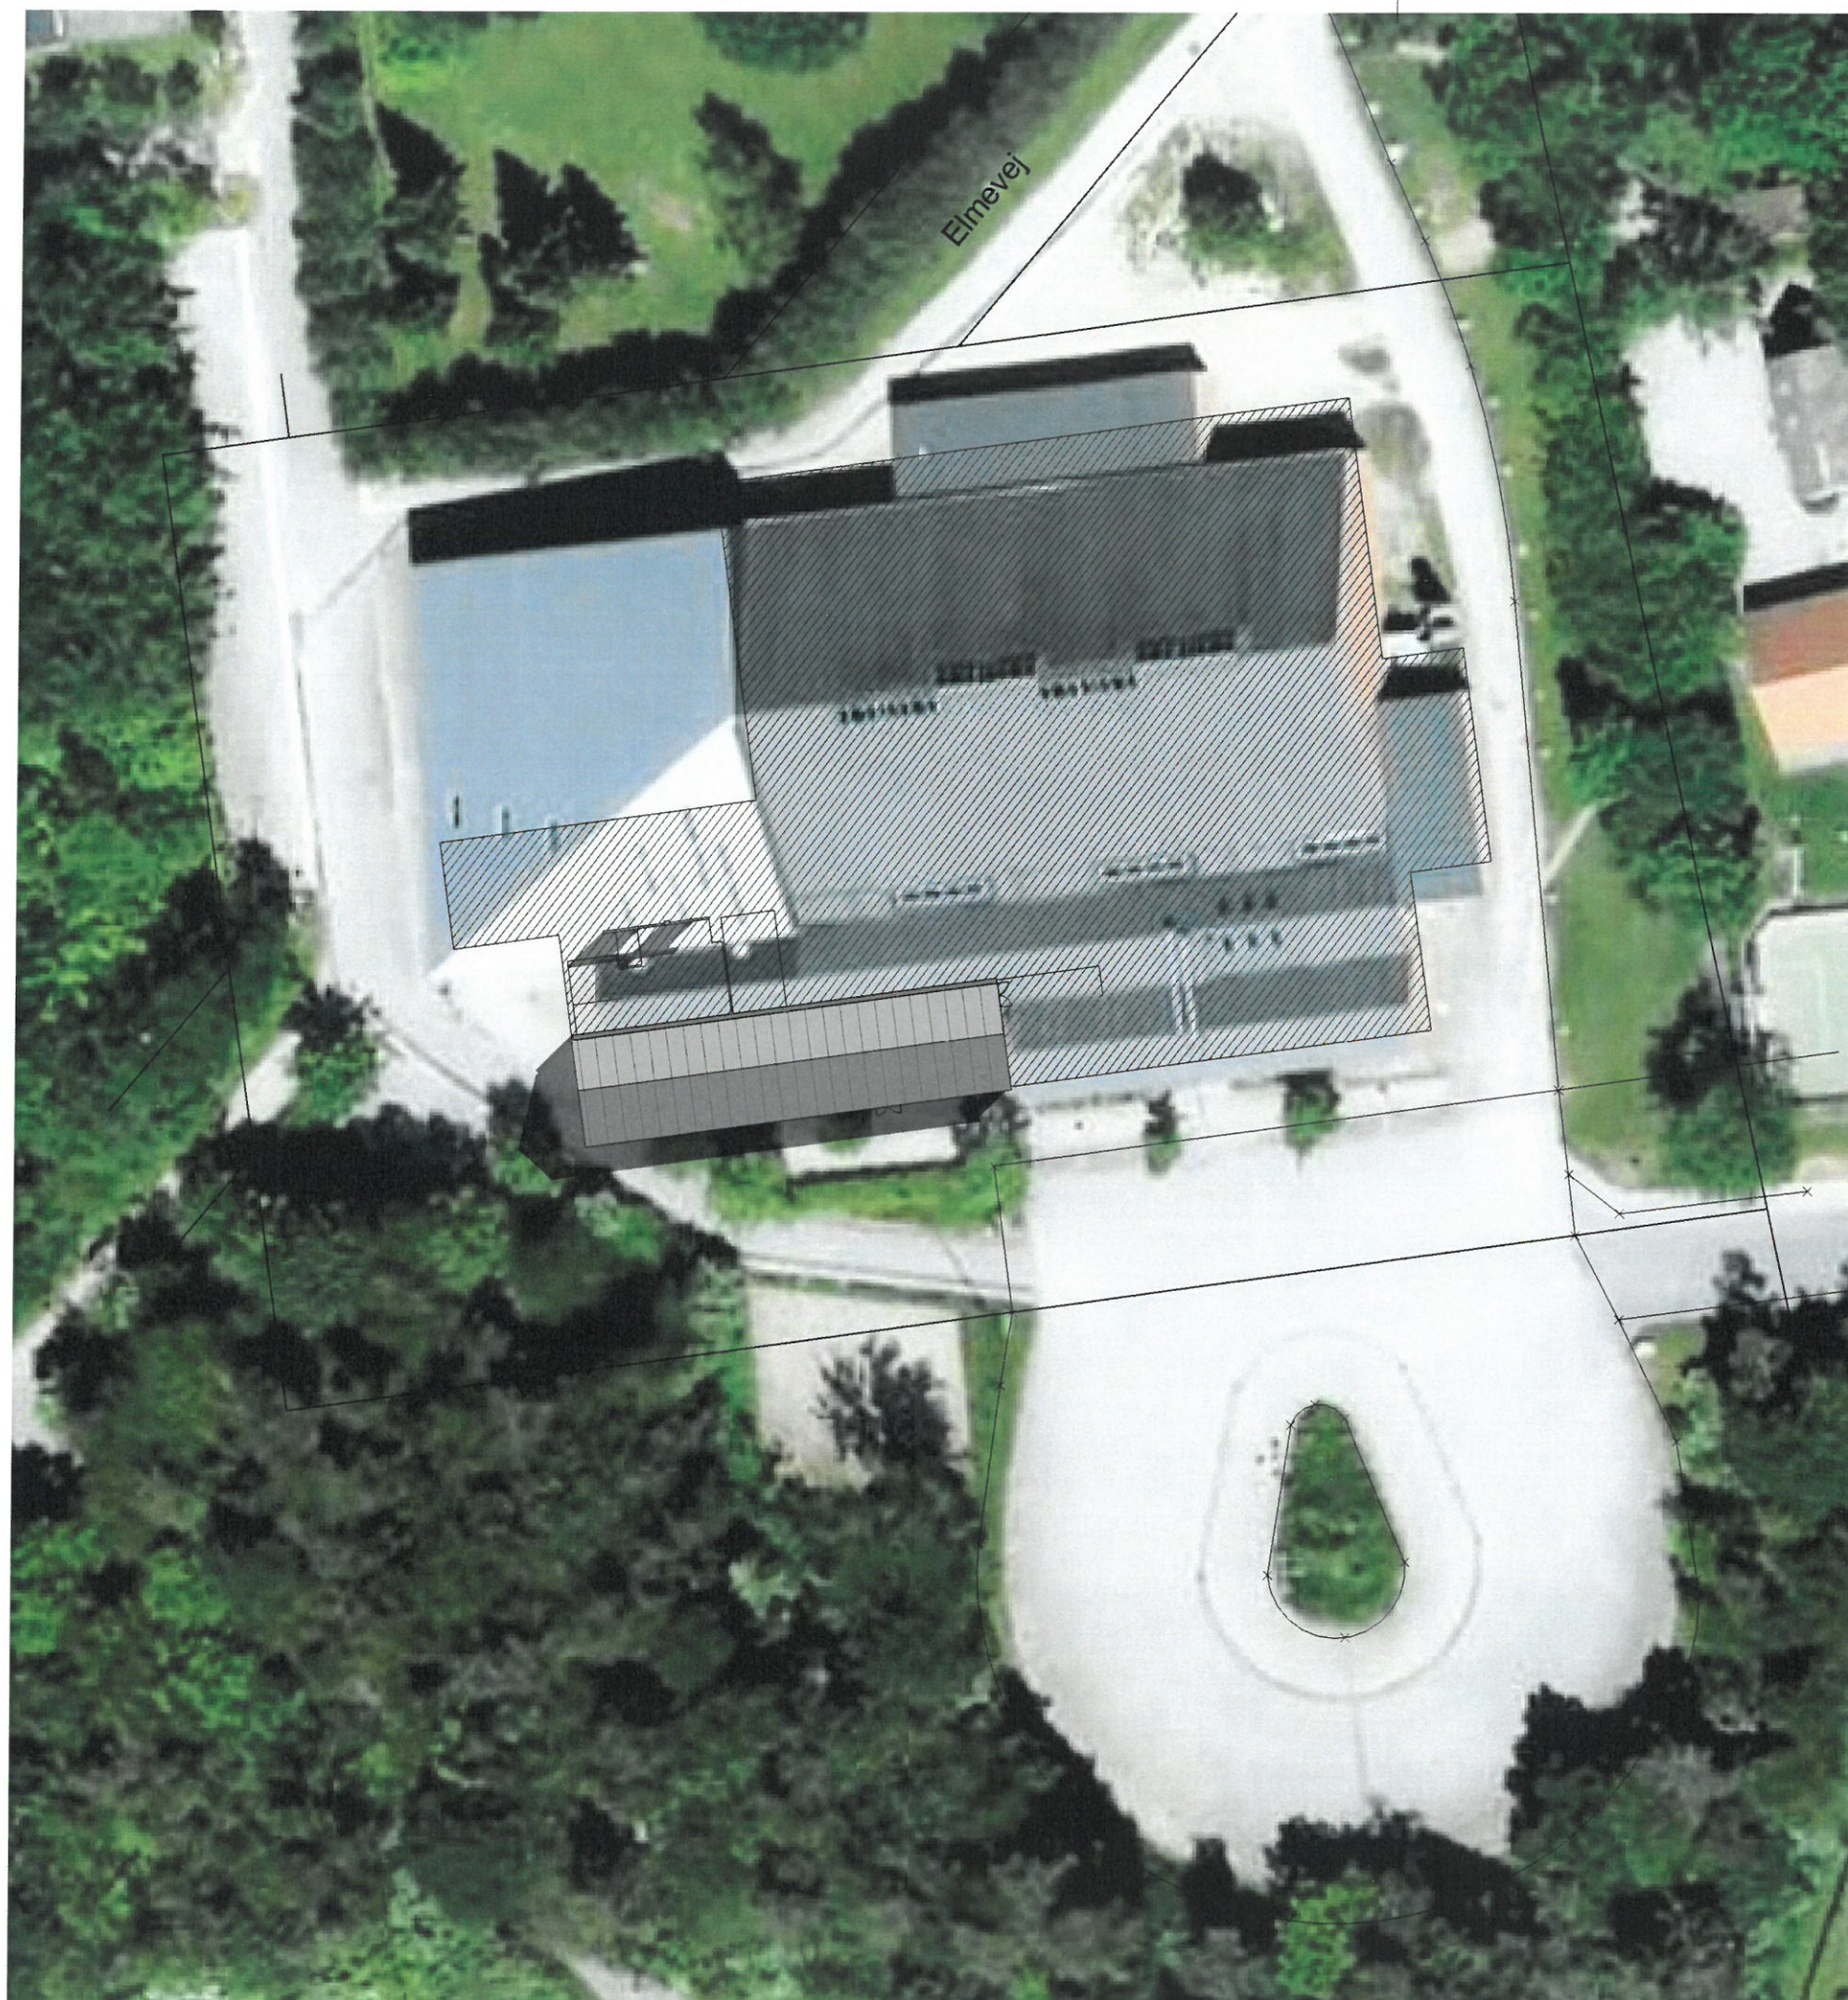

SITUATIONSPLAN - foto

SAGNR.: 16090
SAGSNAVN: JYDERUP HALLEN OM- & TILBYGNING
ADRESSE: Jyderup Hallen
Elmegården 58
4450 Jyderup
MATRIK.NR.: 13dt Jyderup By, Jyderup
BYGHERRE: Holbæk Kommune Vækst og bæredygtighed
Kanalstræde 2
4300 Holbæk


EMNE: SITUATIONSPLAN
foto

MÅL: 1 : 500
DATO: 2016.08.22
UDFØRT AF: OS
GODK. AF: HB

REV.
SIGN.:
EMNE:



Havnegade 4, 1.sal
4300 Holbæk Tlf.: 72 20 70 44
www.sb-arkitekter.dk CVR: 34 71 63 58

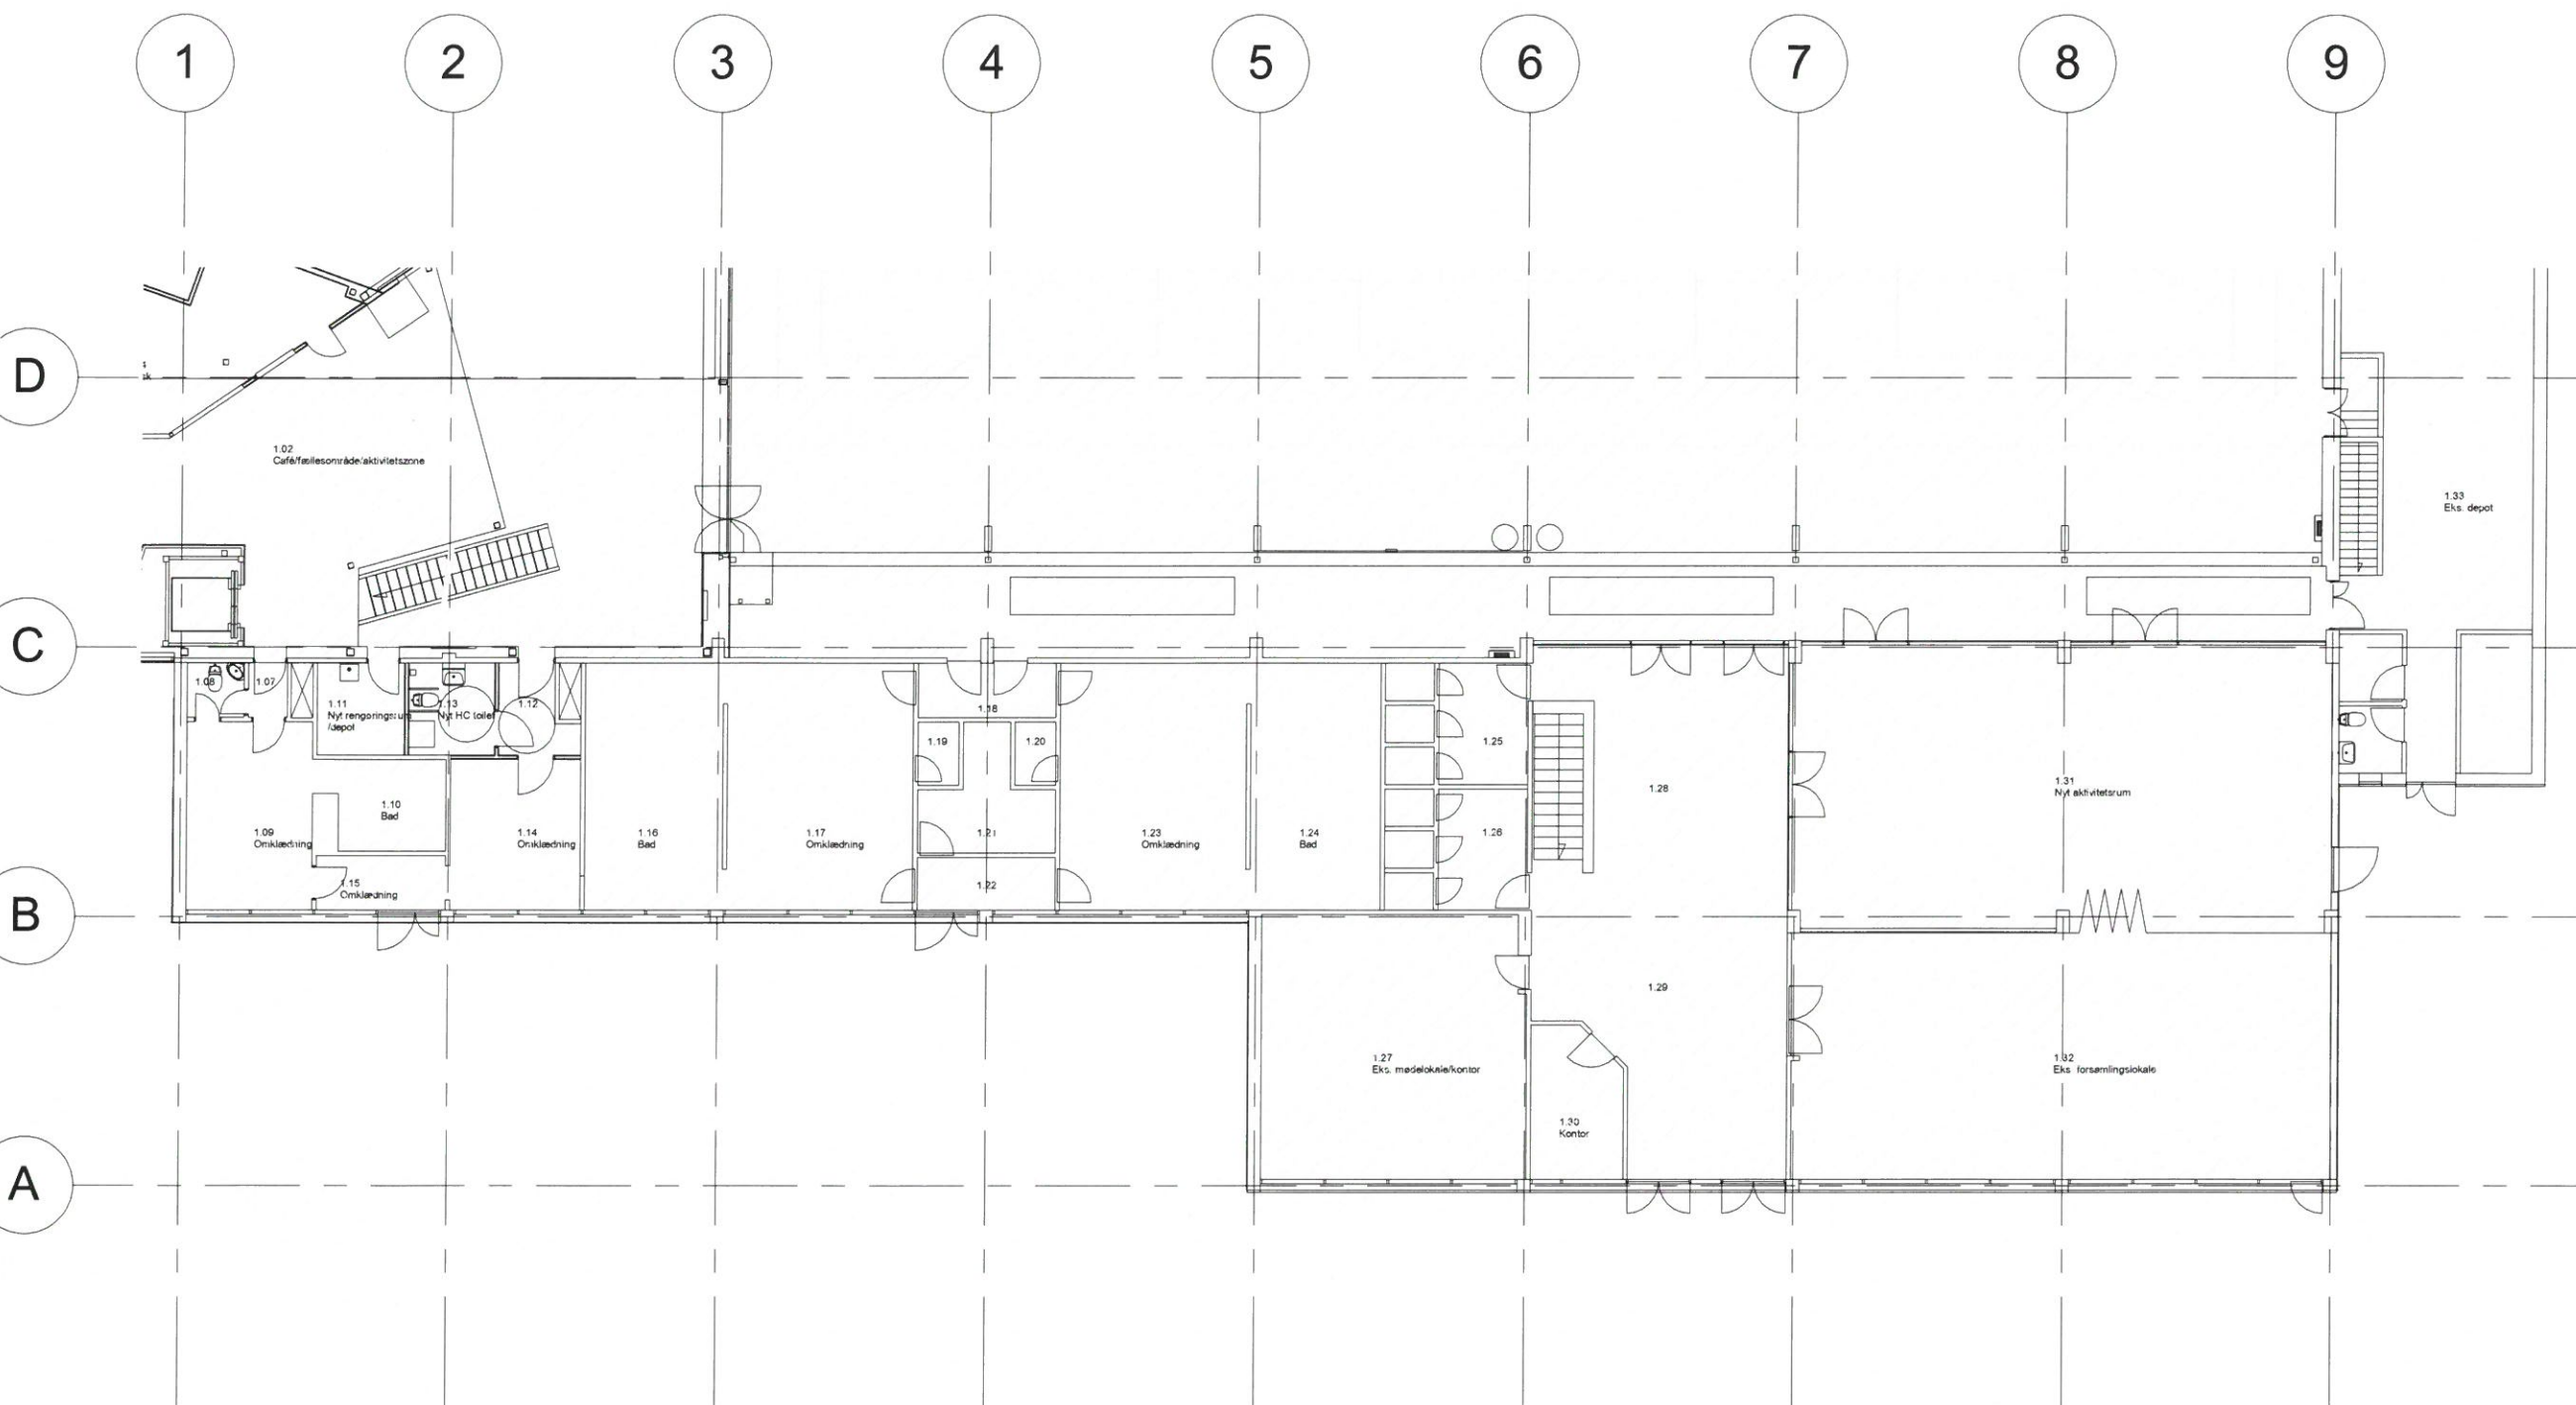

SAGNR.: 16090
SAGSNAVN: JYDERUP HALLEN OM- & TILBYGNING

ADRESSE: Jyderup Hallen
Elmegården 58
4450 Jyderup
Matrik.Nr.: 13dt Jyderup By, Jyderup
Bygherre: Holbæk Kommune Vækst og bæredygtighed
Kanalstræde 2
4300 Holbæk


EMNE: STUEPLAN
eksist. forhold

MÅL: 1 : 200
DATO: 2016.08.22
UDFØRT AF: OS
GODK. AF: HB

REV.
SIGN.:
EMNE:



Havnegade 4, 1.sal
4300 Holbæk Tlf.: 72 20 70 44
www.sb-arkitekter.dk CVR: 34 71 63 58

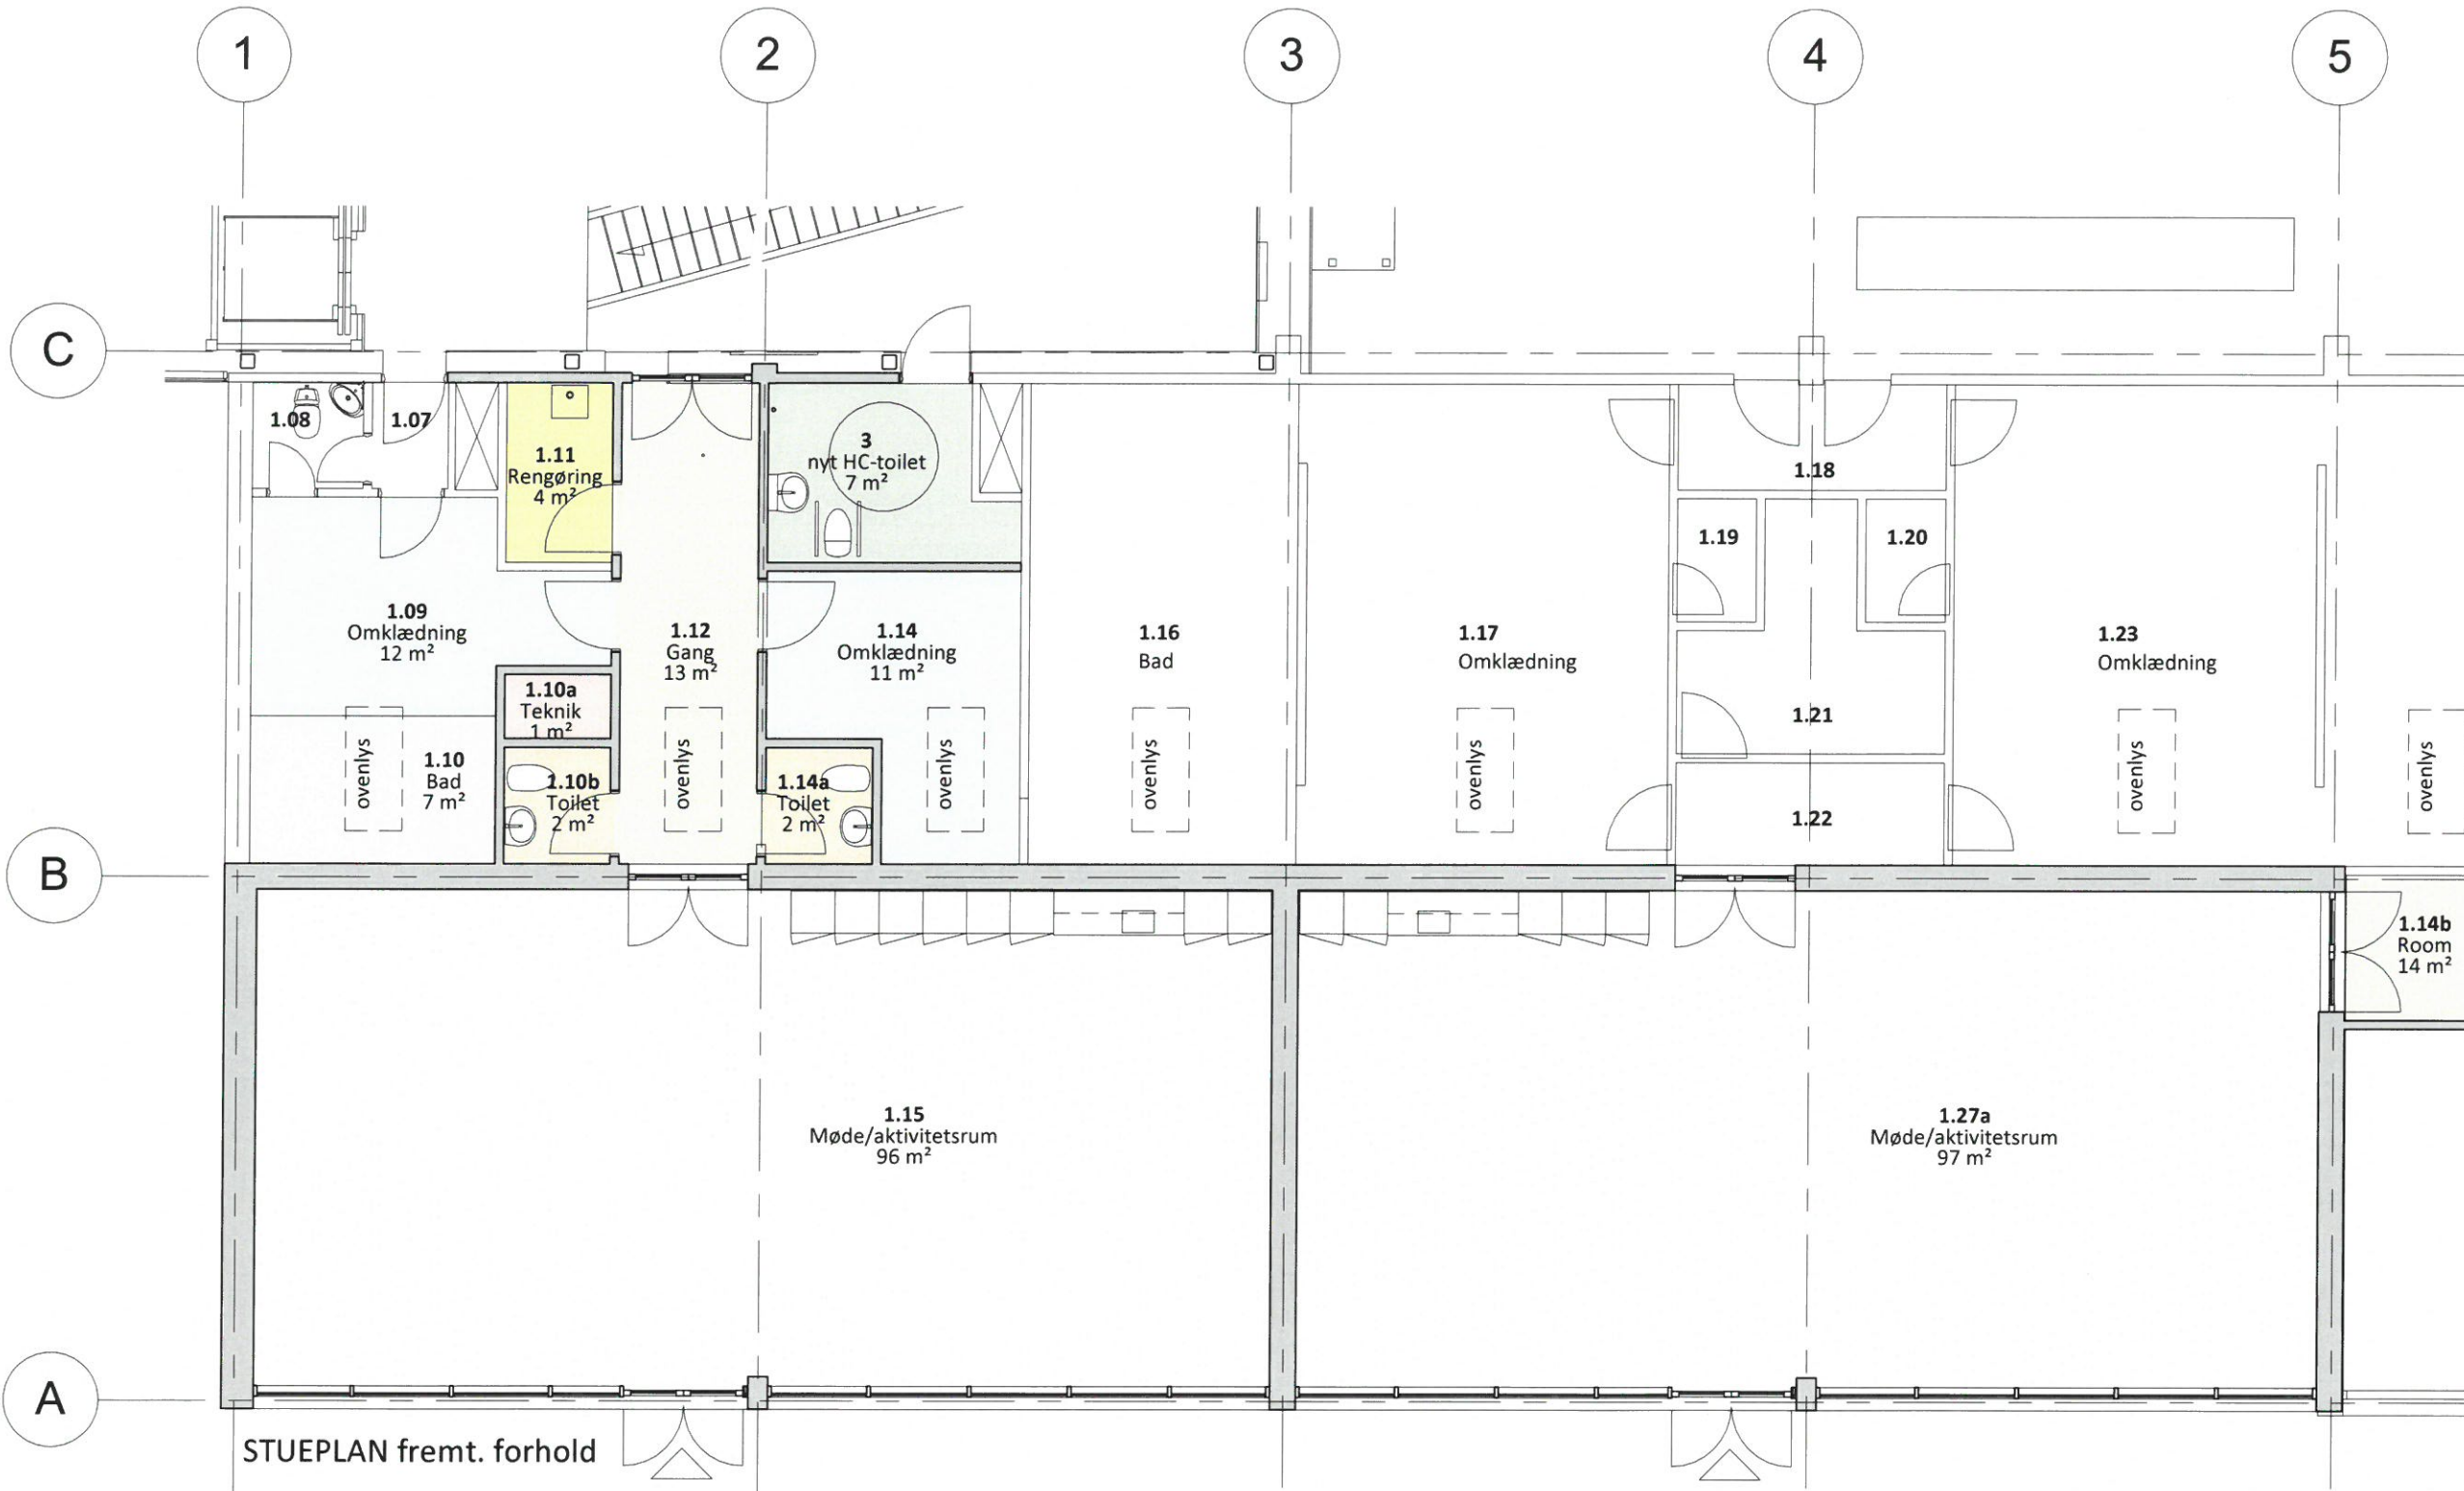

Rumsignaturer

<input type="checkbox"/> Bad	<input type="checkbox"/> Omklædning
<input type="checkbox"/> Gang	<input type="checkbox"/> Rengøring
<input type="checkbox"/> HC toilet	<input type="checkbox"/> Teknik
<input type="checkbox"/> Møde/aktivitetsrum	<input type="checkbox"/> Toilet

Arealer

Ny tilbygning	ca.	220 m ²
Ombygning	ca.	60 m



SAGNR.: 16090
SAGSNAVN: JYDERUP HALLEN OM- & TILBYGNING

ADRESSE: Jyderup Hallen
Elmegården 58
4450 Jyderup
Matrik.NR.: 13dt-Jyderup By, Jyderup
BYGGERE: Holbæk Kommune Vækst og bæredygtighed
Kanalstræde 2
4300 Holbæk

EMNE: STUEPLAN
fremt. forhold
MÅL: 1 : 100
DATO: 2016.08.22
UDFØRT AF: OS
GODK. AF: HB

REV.:
SIGN.:
EMNE:

Havnegade 4, 1.sal
4300 Holbæk Tlf.: 72 20 70 44
www.sb-arkitekter.dk CVR: 34 71 63 58

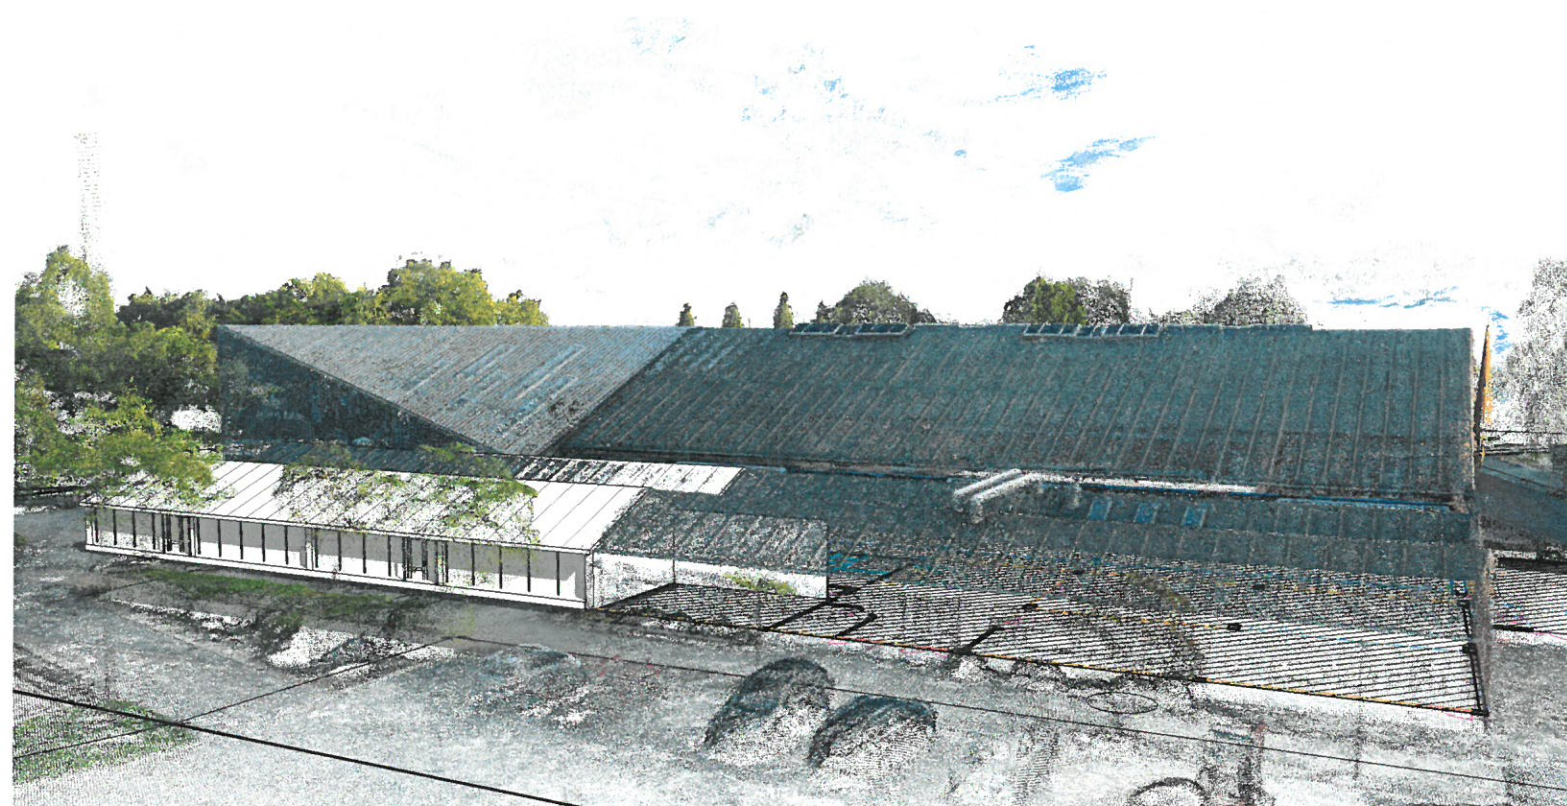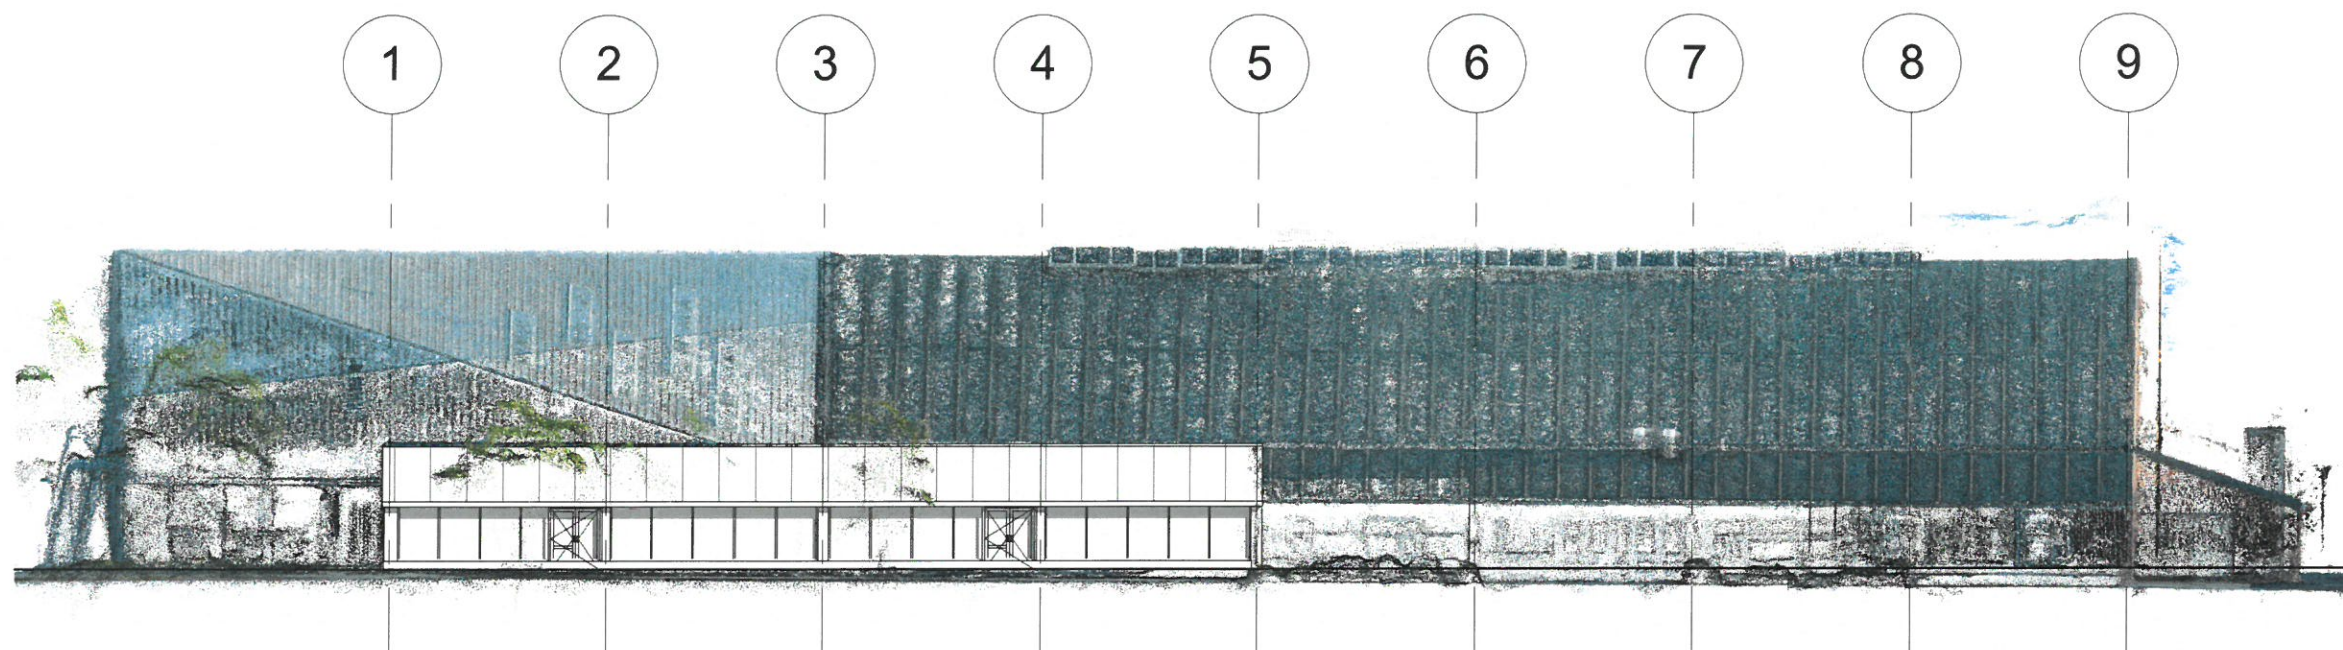

SAGNR.: 16090

SAGSNAVN: JYDERUP HALLEN OM- & TILBYGNING

ADRESSE: Jyderup Hallen
Elmegården 58
4450 Jyderup

MATRIK.NR.: 13dt. Jyderup By, Jyderup

BYGHERRE: Holbæk Kommune Vækst og bæredygtighed
Kanalstræde 2
4300 Holbæk

EMNE: 3D-registrering

MÅL: 1 : 250

DATO: 2016.08.22

UDFØRT AF: OS

GODK. AF: HB

REV.

SIGN.:

EMNE: