


4587387000

# Forslag til udskiftning af skydedøre i 1 og 2 værelses lejligheder i Kantorparken

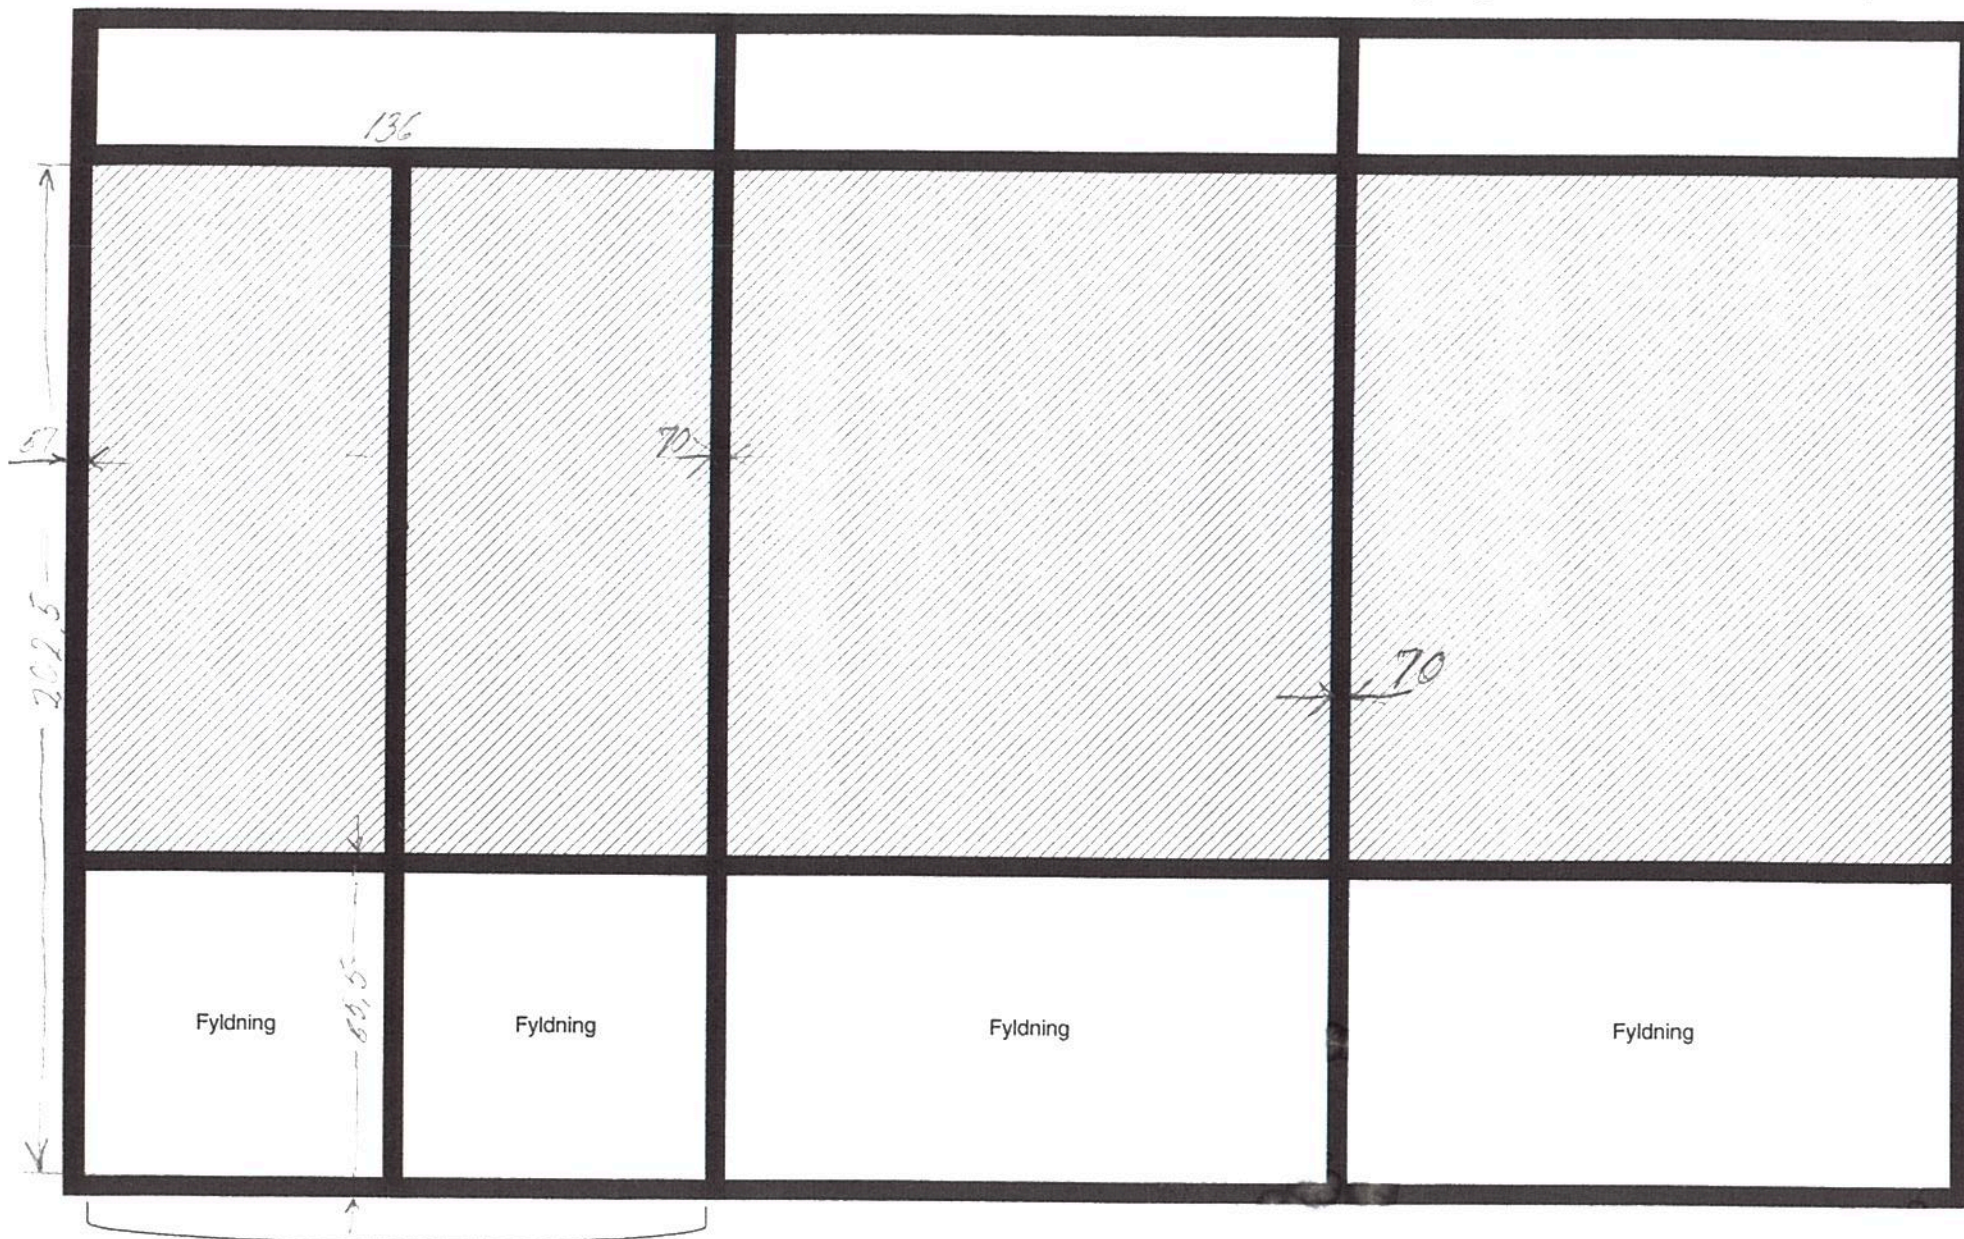

Tidligere skydedør,  
nu erstattet med  
dobbeldøre m.  
faste fyldninger  
som de øvrige  
vinduer