


BYGGERI SP. N. A.
 25.172*72-2016
 S. A. & Co

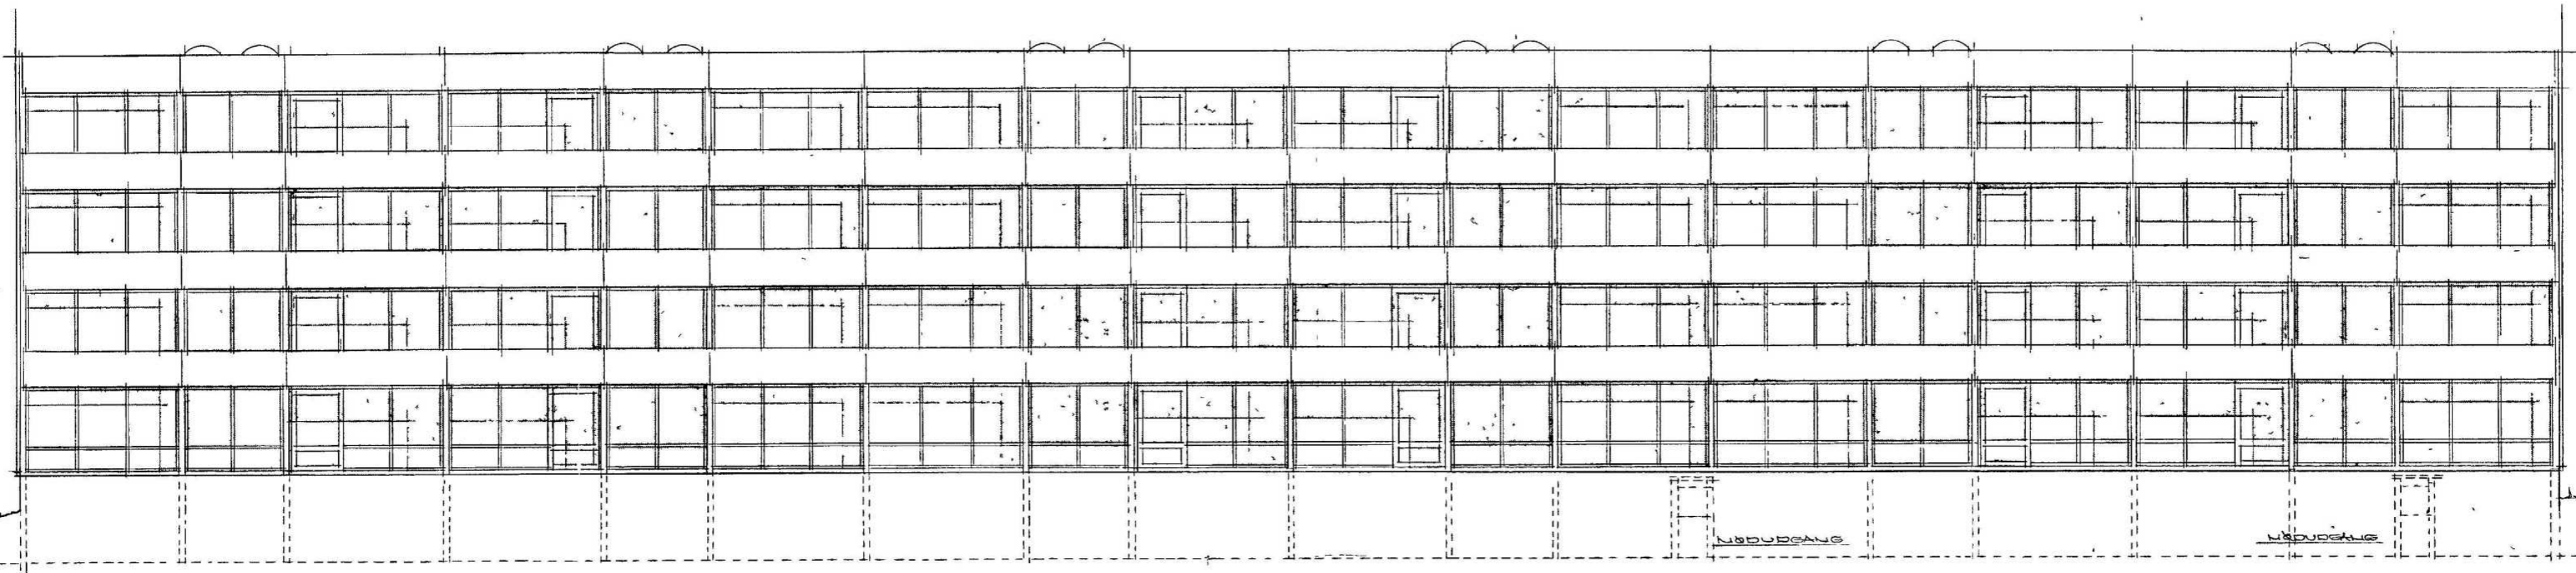

SIDE MOD SYD


KANTORPARKEN

BEBYGGELSE PÅ ET AREAL VED SKEJBYVEJ I VEJBY MATR. NR. 4^a 19^a M. FL. VEJBY BY OG SOGN
 BYGHERRE HR. TØMRERMESTER SVEND ANDRESEN AXEL GRUHNESVEJ 10 HOLME

EMNE: FACADE
 DATO: 21-1-72
 TG. AF: JLP REV: 1
 MÅL 1:100
 JOUR NR. 235 BLOK 4
 TG. NR. 47

MOGENS KLINGE ARKITEKT M. A. A., ÅBOULEVARDEN 70 ÅRHUS C (06) *123122

25 172*72-2060
2d

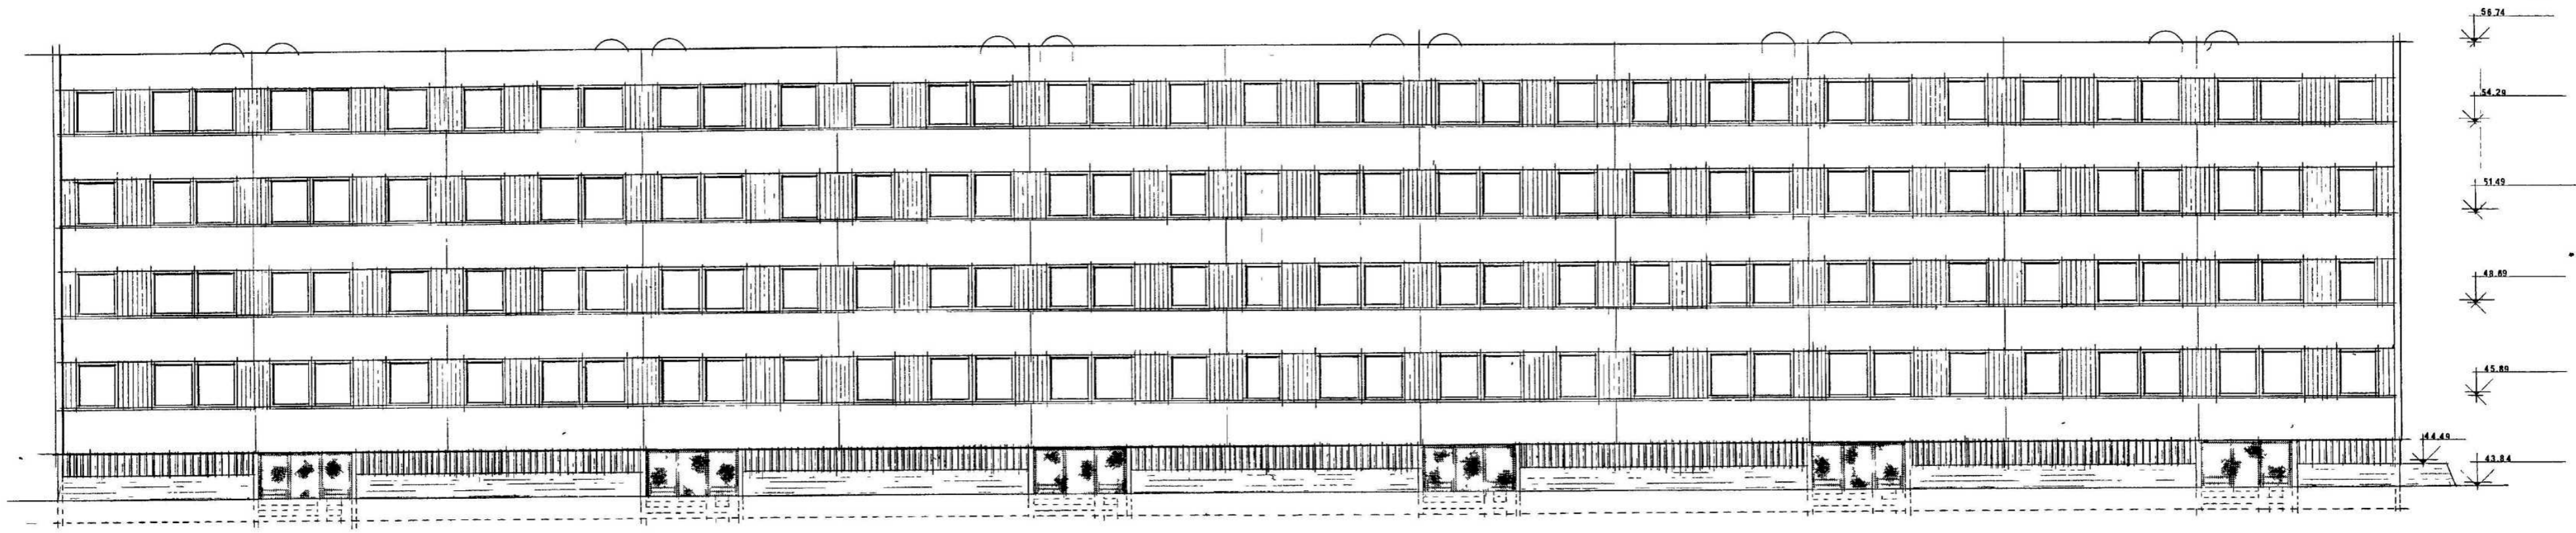

SIDE MOD NORD

KANTORPARKEN

BEBYGGELSE PÅ ET AREAL VED SKEJBYVEJ I VEJLBY MATR NR 4^A 19^A M FL VEJLBY BY OG SOGN
BYGHERRE HR TØMRERMESTER SVEND ANDRESEN AXEL GRUHNSVEJ 10 HOLME
EMNE FÆCDE MOD NORD
DATO 18-01-1971
TG AF B.P. REV JOUR NR 230 BLOK 4 TG NR 48

MOGENS KLINGE ARKITEKT M A A ÅBOULEVARDEN 70 ÅRHUS C (06) *123122