



Stendal Plantage

1:10.000 1 cm = 100 m
Ækvidistance 2,5m
2022

TURFORSLAG:

TUR 1: 2,9 KM.


START 1 POST 1-2-3-4-6-7-8-9-10

TUR 2: 2,7 KM.

START 2 POST 11-12-13-14-15-16-30-27

TUR 3: 3,0 KM.

START 3 POST 21-22-20-19-18-17-26-24-23-25

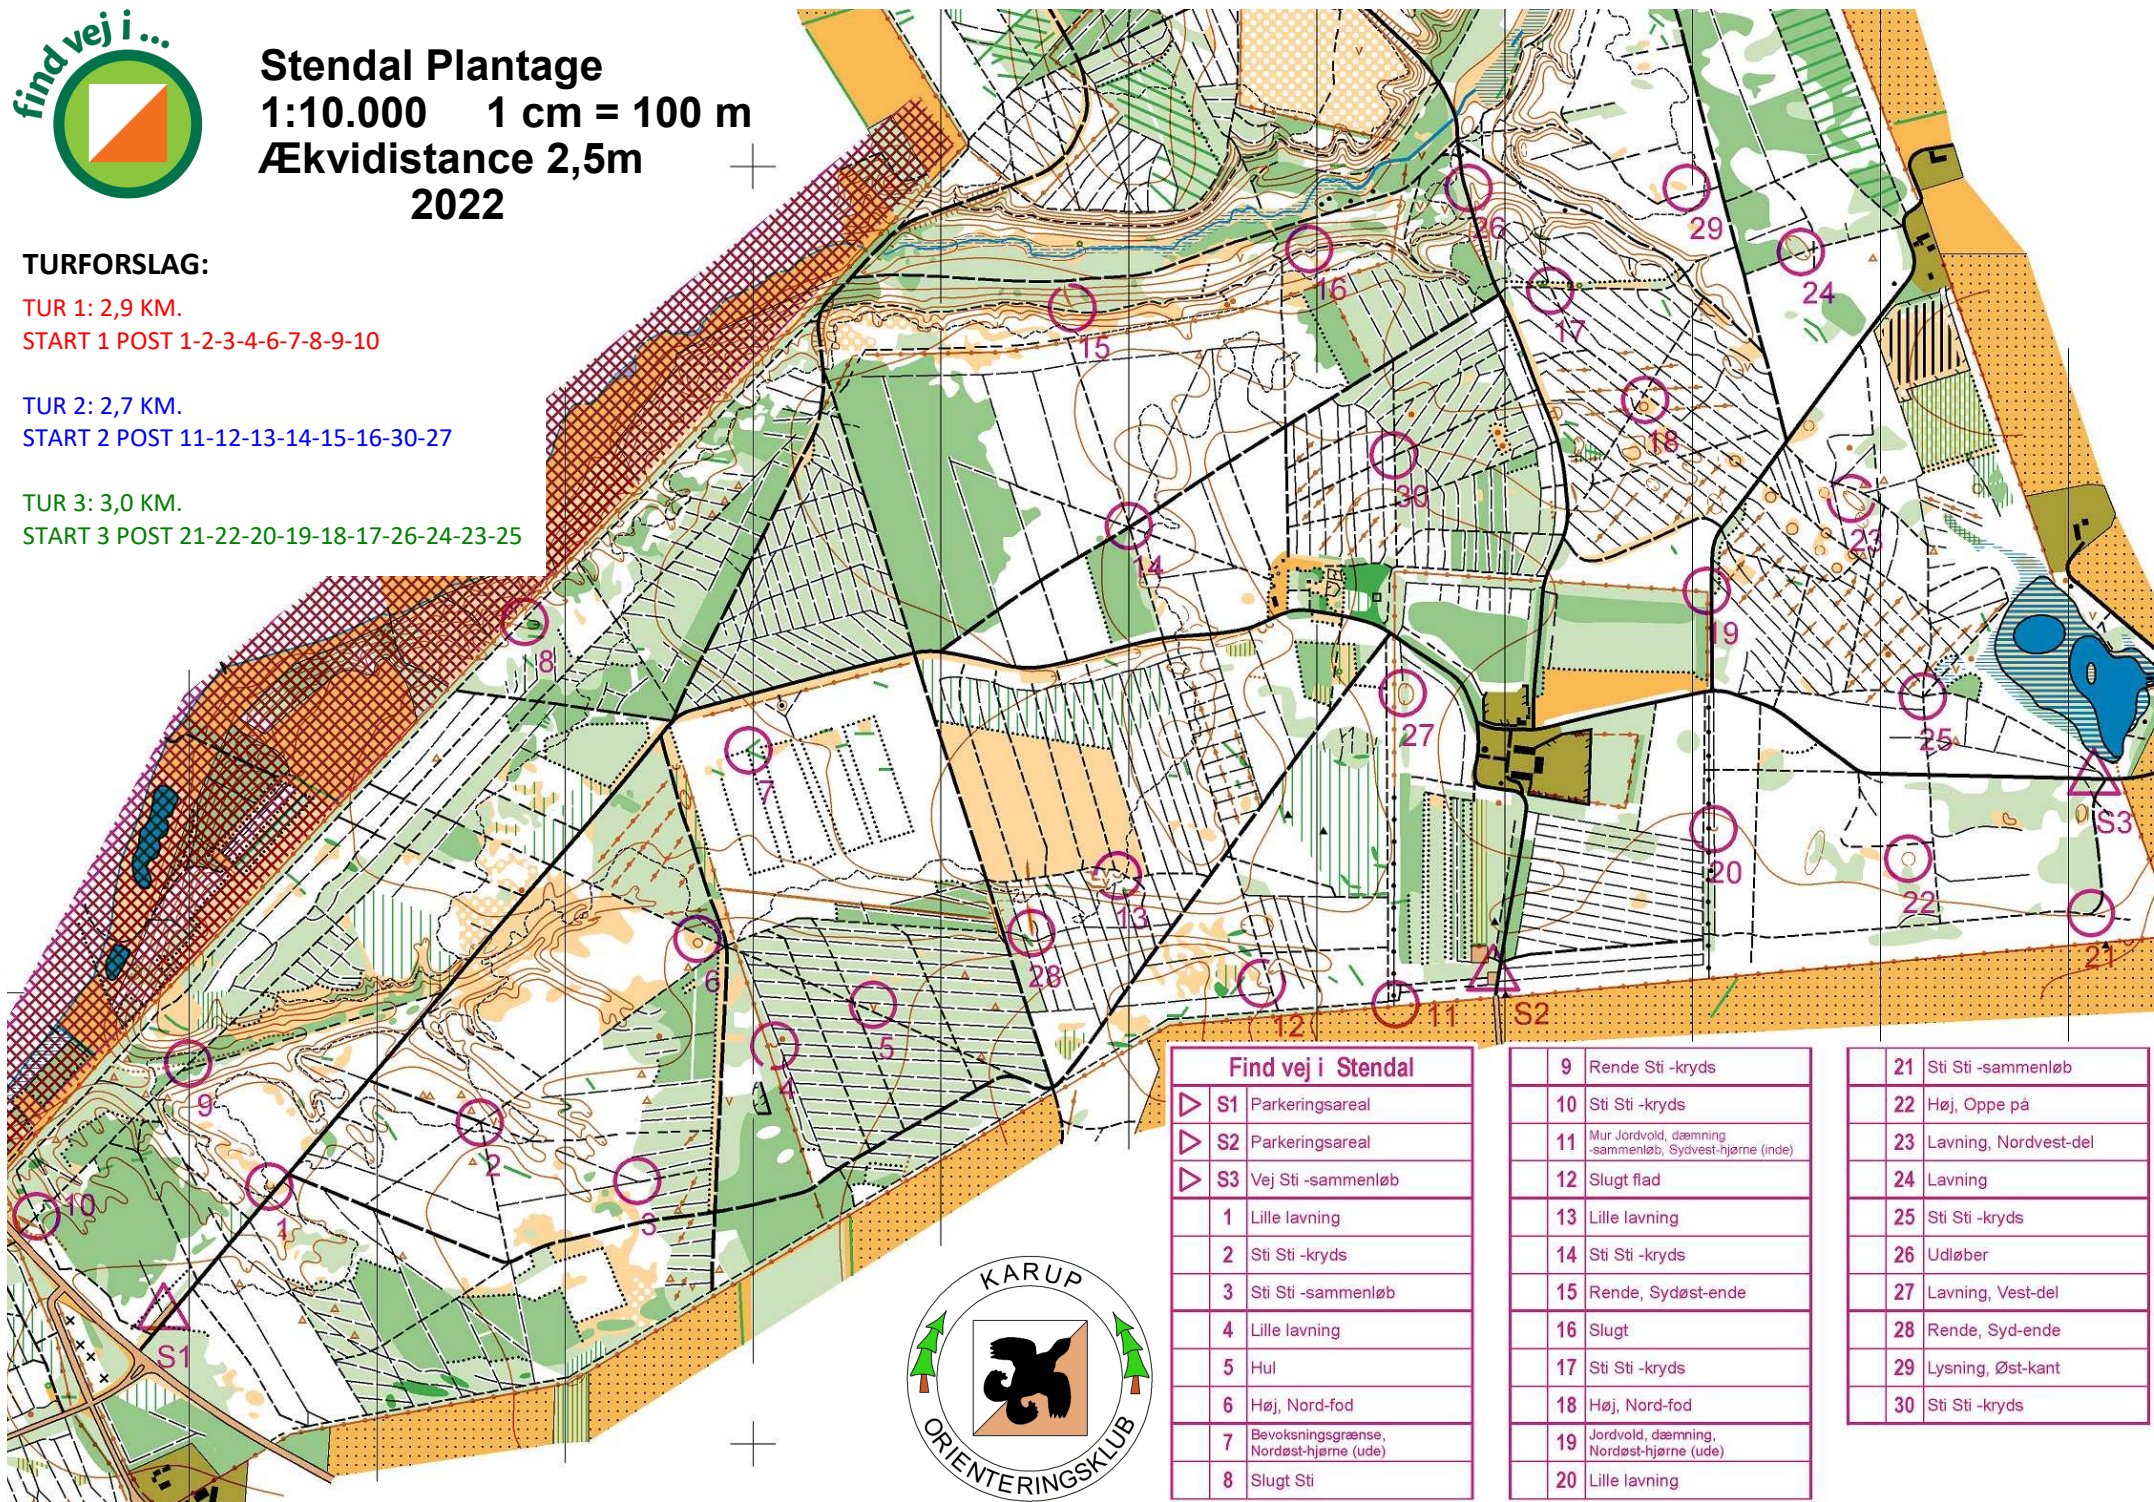

Find vej i Stendal

▷ S1	Parkeringsareal
▷ S2	Parkeringsareal
▷ S3	Vej Sti -sammenløb
1	Lille lavning
2	Sti Sti -kryds
3	Sti Sti -sammenløb
4	Lille lavning
5	Hul
6	Høj, Nord-fod
7	Bevoksningegrænse, Nordøst-hjørne (ude)
8	Slugt Sti

9	Rende Sti -kryds
10	Sti Sti -kryds
11	Mur Jordvold, dæmning -sammenløb, Sydvest-hjørne (inde)
12	Slugt flad
13	Lille lavning
14	Sti Sti -kryds
15	Rende, Sydøst-ende
16	Slugt
17	Sti Sti -kryds
18	Høj, Nord-fod
19	Jordvold, dæmning, Nordøst-hjørne (ude)
20	Lille lavning

21	Sti Sti -sammenløb
22	Høj, Oppe på
23	Lavning, Nordvest-del
24	Lavning
25	Sti Sti -kryds
26	Udløber
27	Lavning, Vest-del
28	Rende, Syd-ende
29	Lysning, Øst-kant
30	Sti Sti -kryds

