


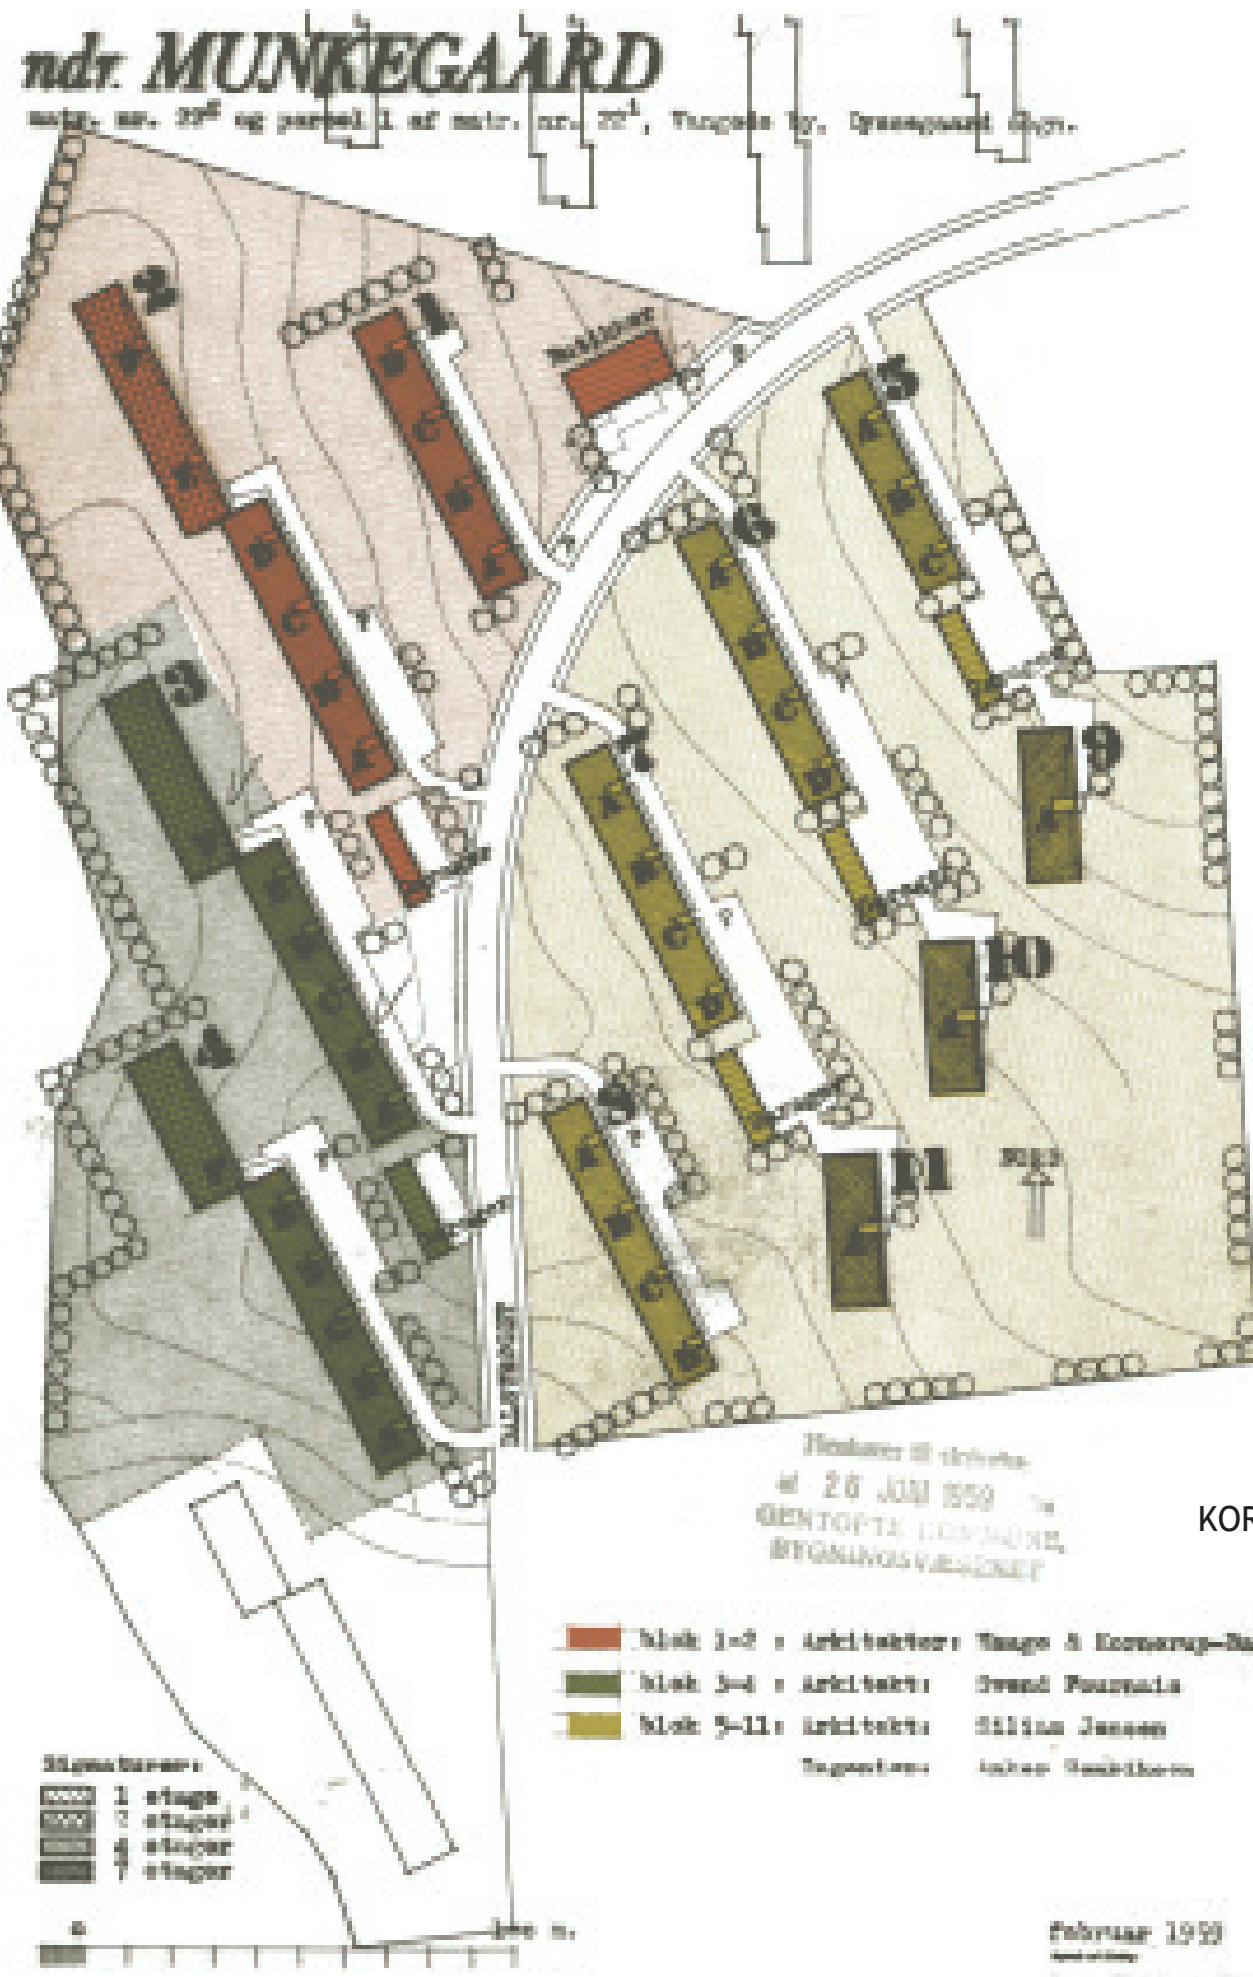

ALTANRENOVERINGER FOR E/F NORDRE MUNKSGAARD - BLOK 1-8



BEBYGGESELS REGULERENDE FORHOLD

BR18

Kommuneplan 2017
 7.B51 - Dalstrøget
 maks bebyg pct 60 %

Lokalplaner iht ois:
 Lokalplan 334 for munketorvet
 (uden for lokalplanafgrænsing)
 Lokalplan 423
 Temalokalplan 423 for hegning

Bevaringsstatus: 5-6

Evt. relevante tinglyste servitutter

BLOK 1 + 2



blok 1 - sydfacade

Brede parvise altaner med brystning i plader af stål

BLOK 3 + 4



blok 4 - sydfacade

Mindre altaner med muret brystning



BLOK 5, 6, 7 + 8



blok 7 - sydfacade

Mindre altaner med betonbrystning

BLOK 9, 10 + 11



blok 11 - sydfacade

Glasinddækkede altaner - ikke del af projektet

BLOK 1 + 2



Visualisering gennem lejlighed



altaner set fra haveside

BLOK 3 + 4




Visualisering gennem lejlighed



altaner set fra haveside

BLOK 5, 6, 7 + 8

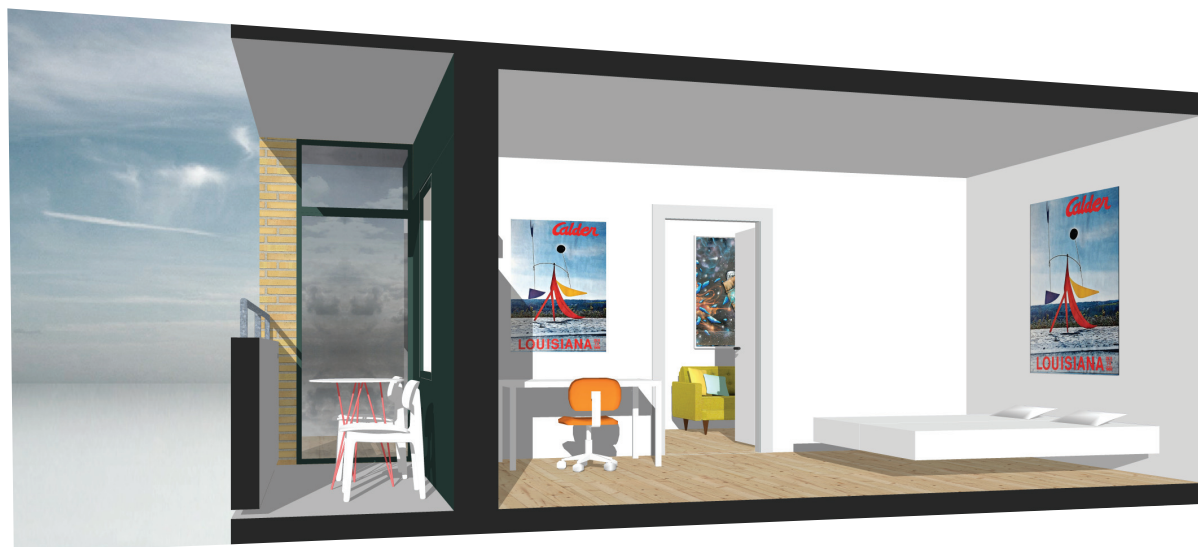

Visualisering gennem lejlighed



altaner set fra haveside

EKSISTERENDE FORHOLD

BLOK 1 + 2



Visualisering gennem lejlighed



altaner set fra haveside

BLOK 3 + 4



Visualisering gennem lejlighed



altaner set fra haveside

BLOK 5, 6, 7 + 8




Visualisering gennem lejlighed



altaner set fra haveside

UDVIDEDE ÅBNE ALTANER MED HVIDT GLASVÆRN

BLOK 1 +2

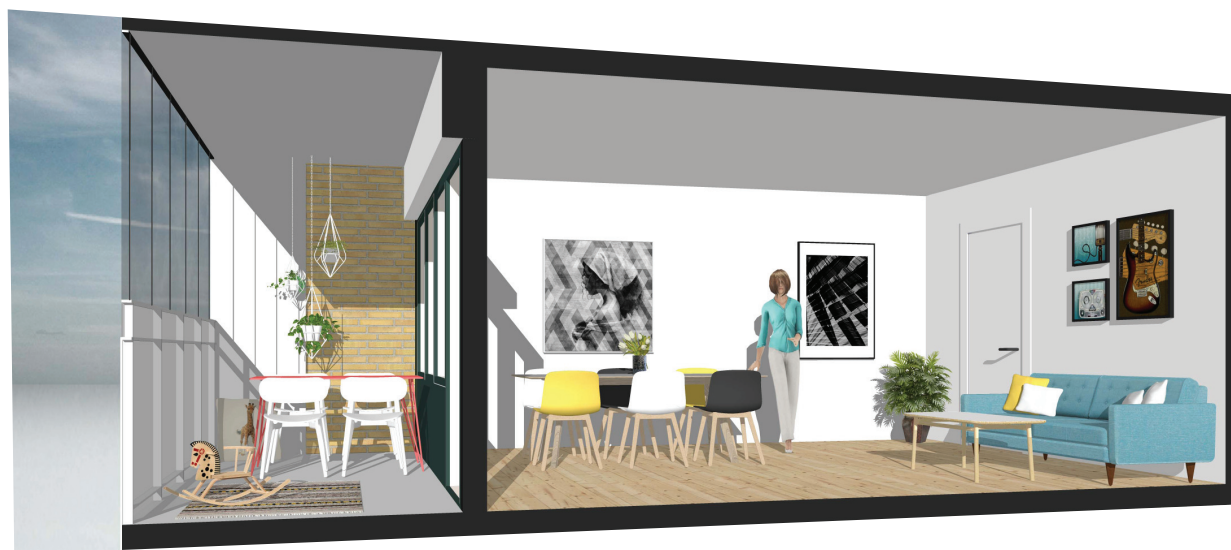

Visualisering gennem lejlighed



altaner set fra haveside

BLOK 3 + 4



Visualisering gennem lejlighed



altaner set fra haveside

BLOK 5, 6, 7 + 8




Visualisering gennem lejlighed




altaner set fra haveside

UDVIDEDE GLASIINDDÆKKEDE ALTANER MED HVIDT GLASVÆRN

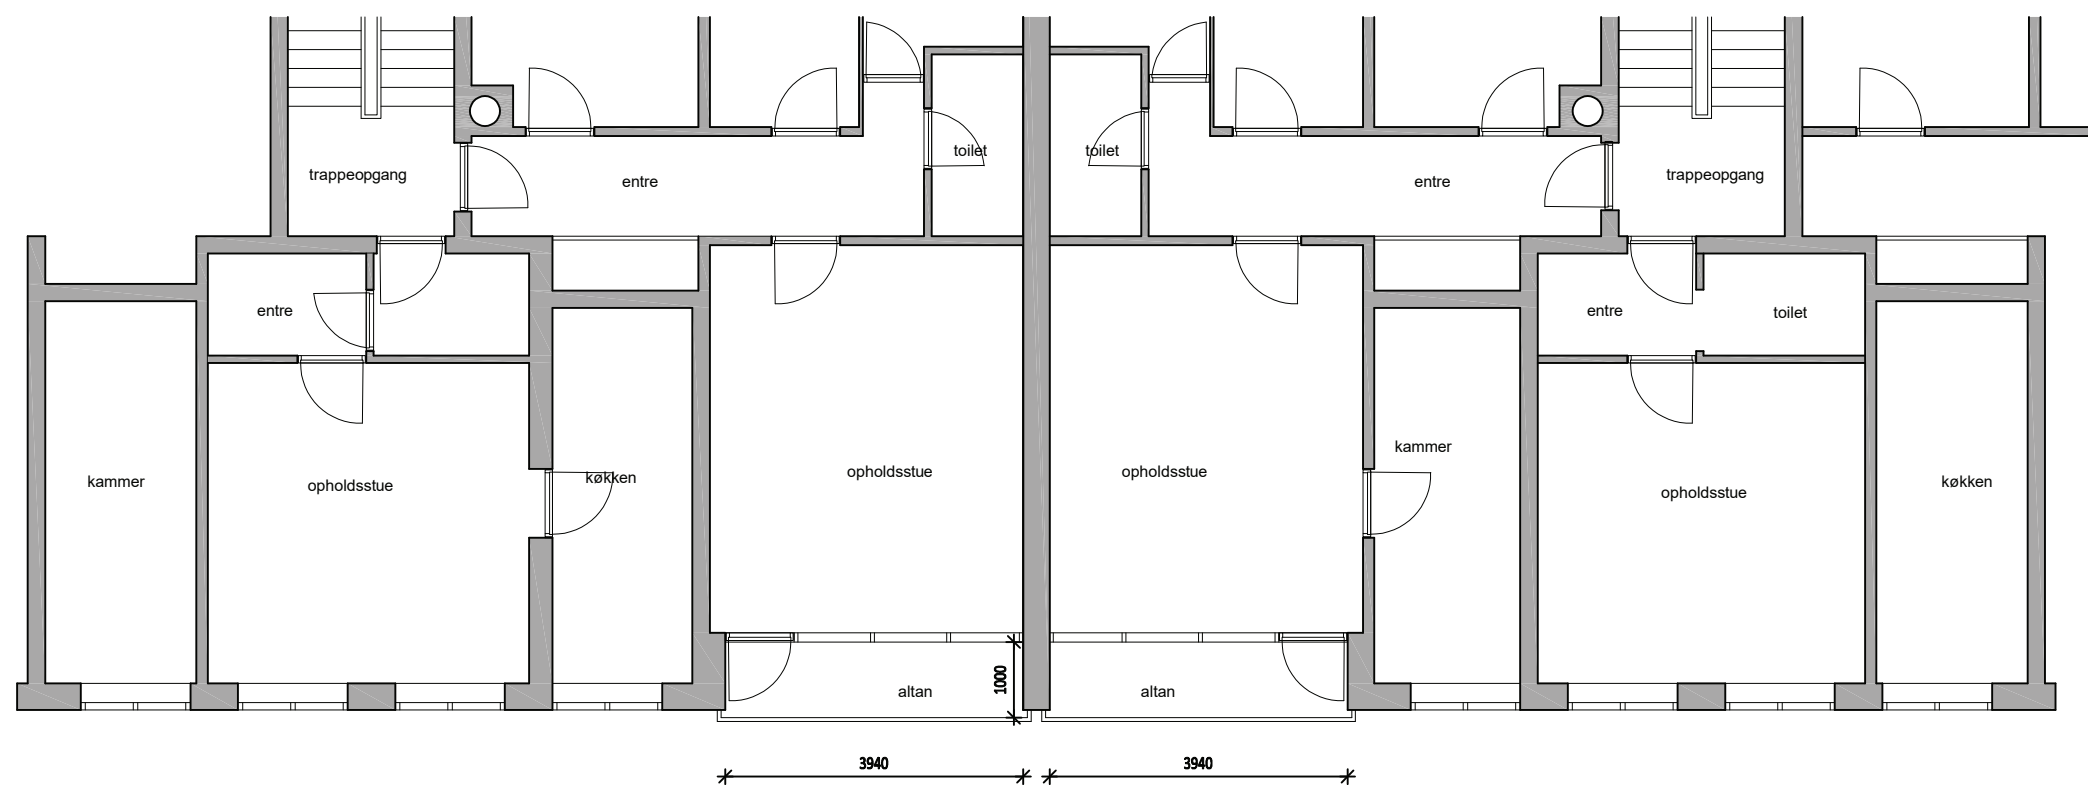


EKSISTERENDE FORHOLD

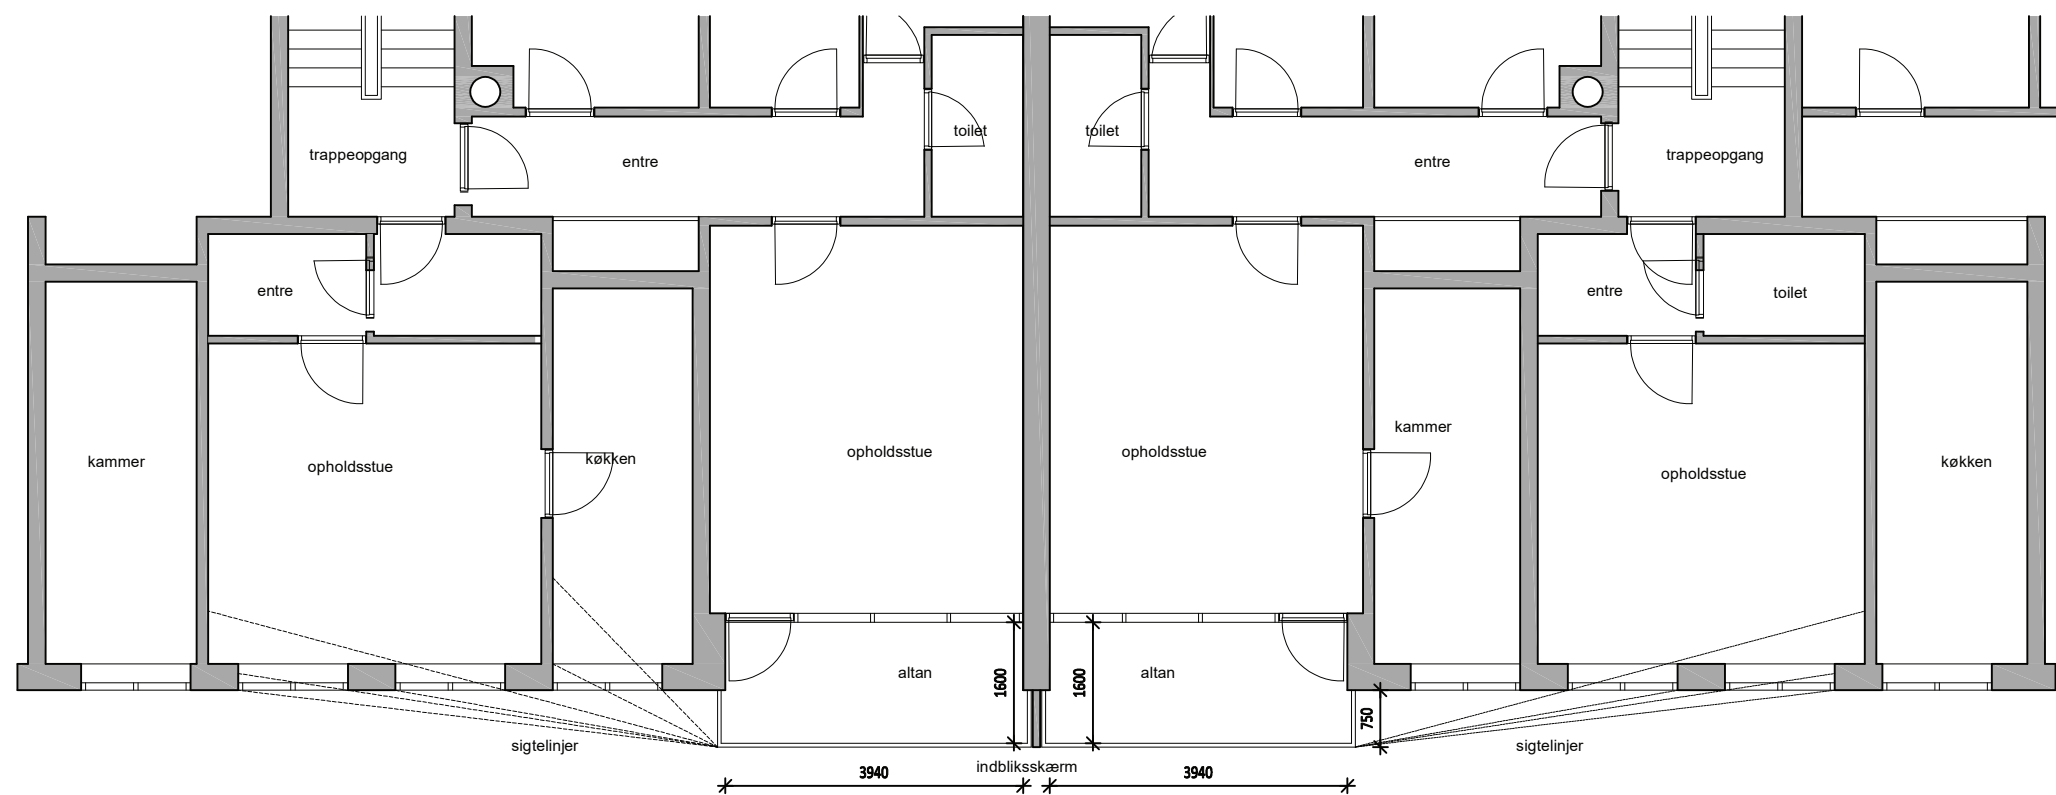


FREMTIDIGE FORHOLD


BLOK 1 + 2 PLAN UDSNIT, 1:100

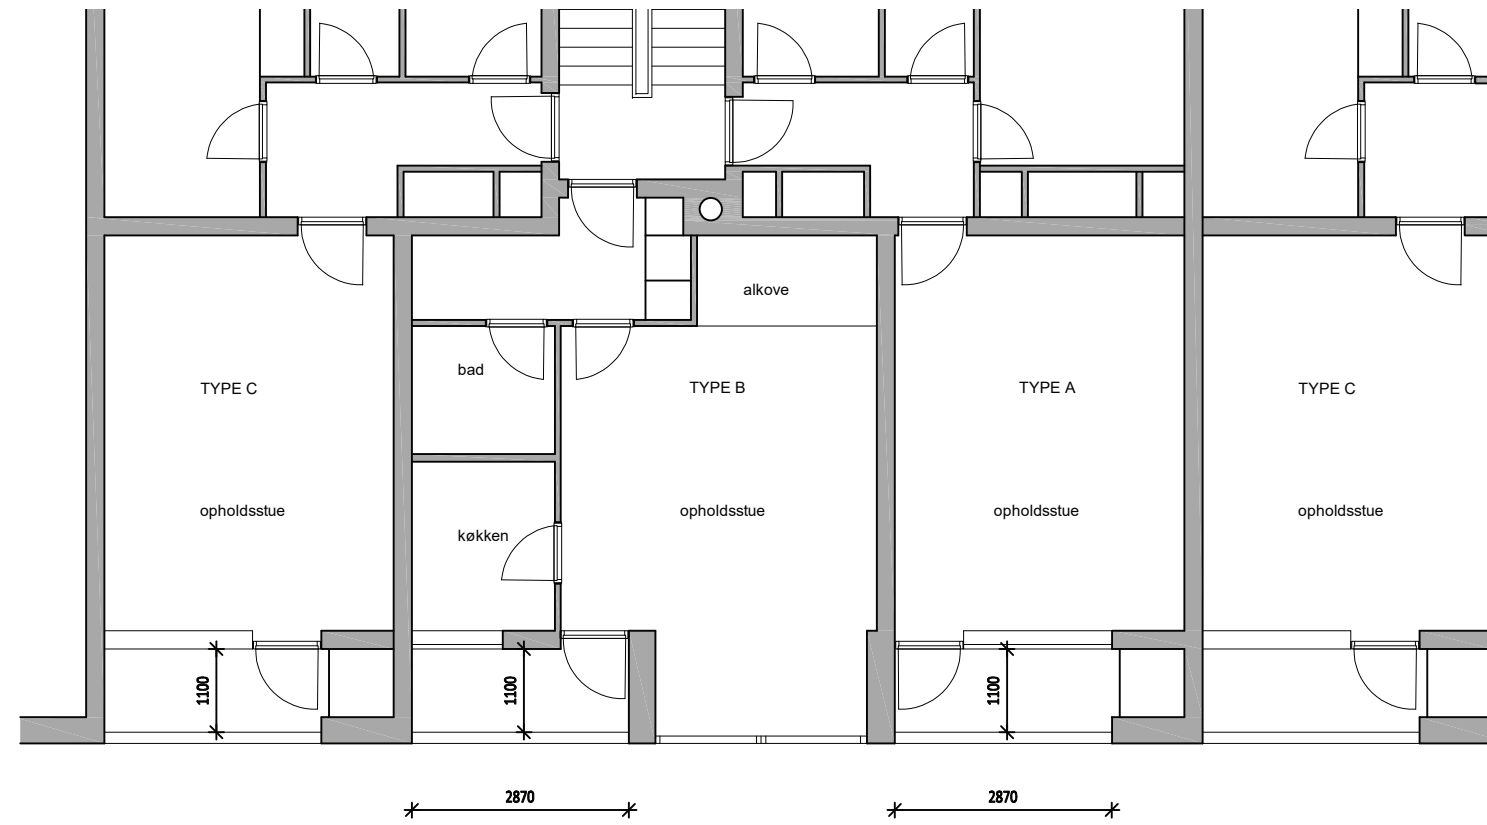


EKSISTERENDE FORHOLD

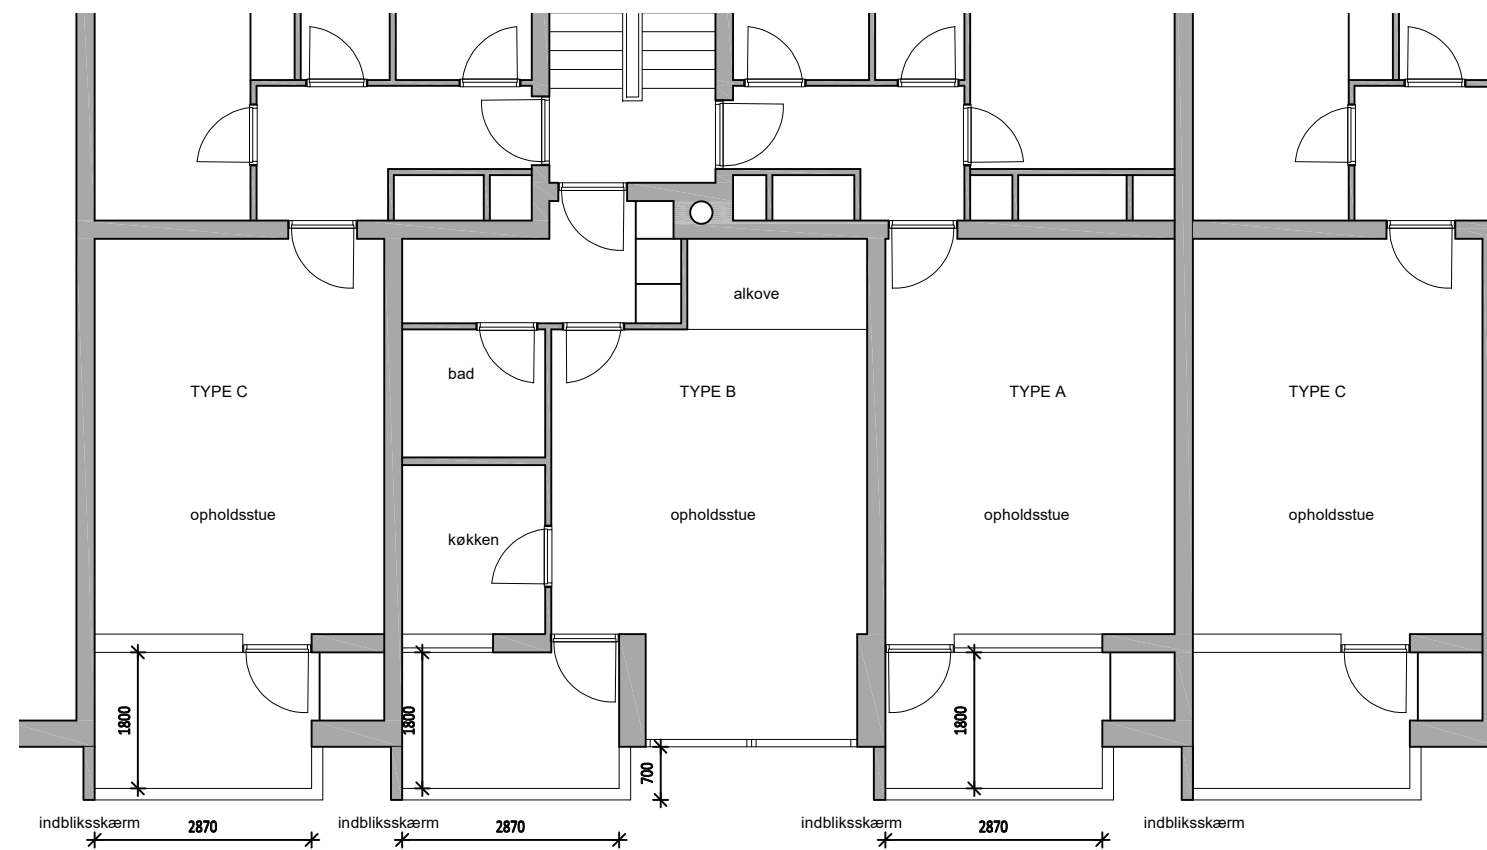

FREMTIDIGE FORHOLD

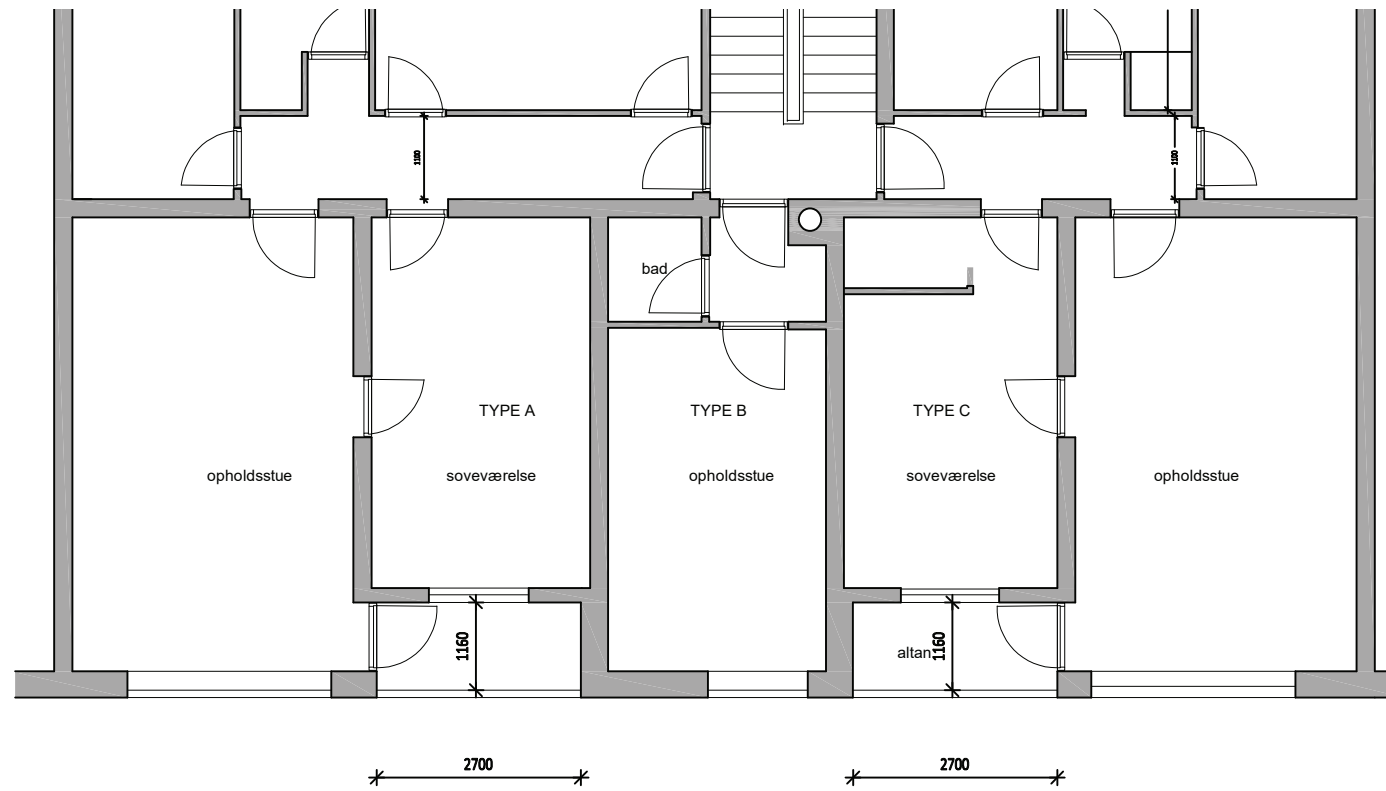

EKSISTERENDE FORHOLD

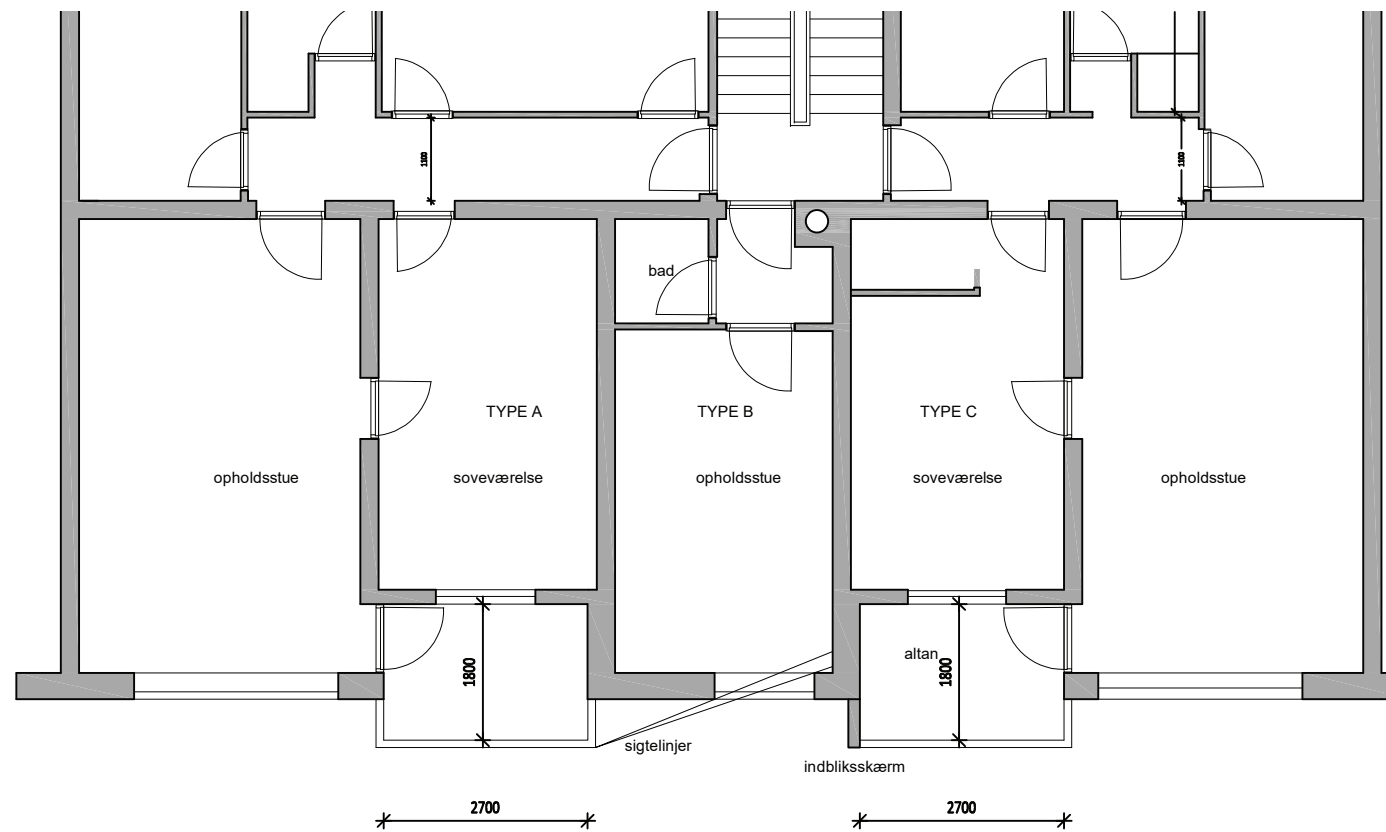

FREMTIDIGE FORHOLD

BLOK 5, 6, 7 + 8 PLAN UDSNIT, 1:100



BLOK 1 + 2




BLOK 3 + 4



BLOK 5, 6, 7 + 8

FACADE UDSNIT + PRINCIPSNIT, EKSISTERENDE FORHOLD - 1:75

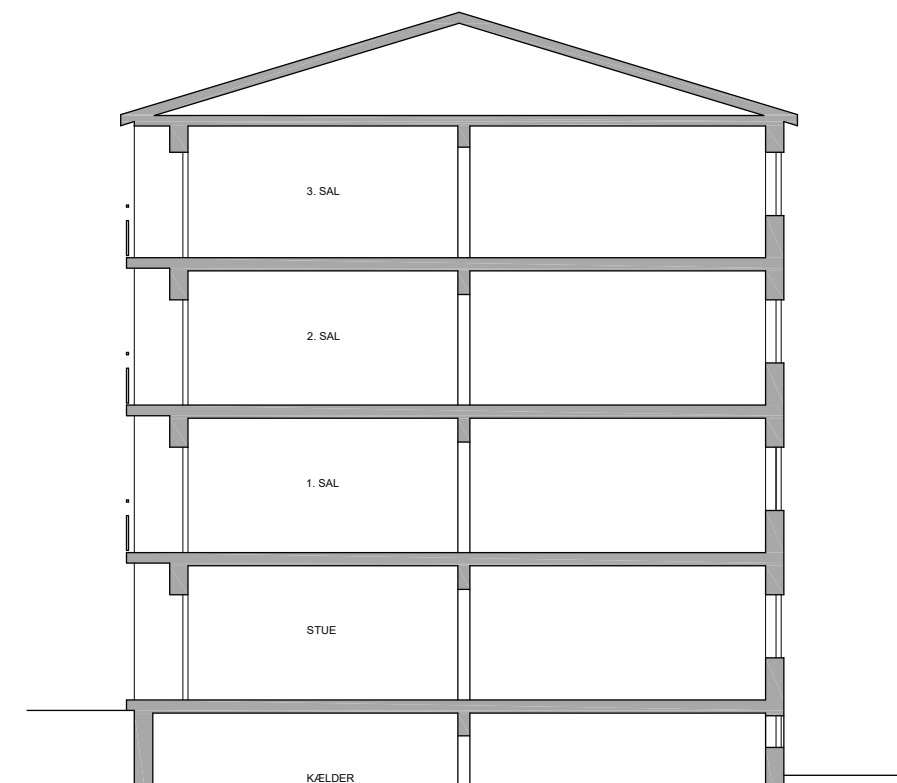

TVÆRSNIT